

Attestation de l'installation électrique

Organisme agréé

Enercetelec asbl
Rue du Bon-Dieu-de Pitilé 4
5070 Fosses-la-Ville
Tél.: 071 16 65 67
e-mail: info@enercetelec.be
BE 0724.701.846

Installateur

Absytech S.P.R.L.
Rue d'Andennes 146
6540 Lobbes
GSM: 0497 42 64 98
e-mail: k.eida@absytech.be
BE0865667986

ABSYTECH




p. 1/4

Schéma unifilaire

Date: 03-02-26

2 x 230V ~ 50Hz

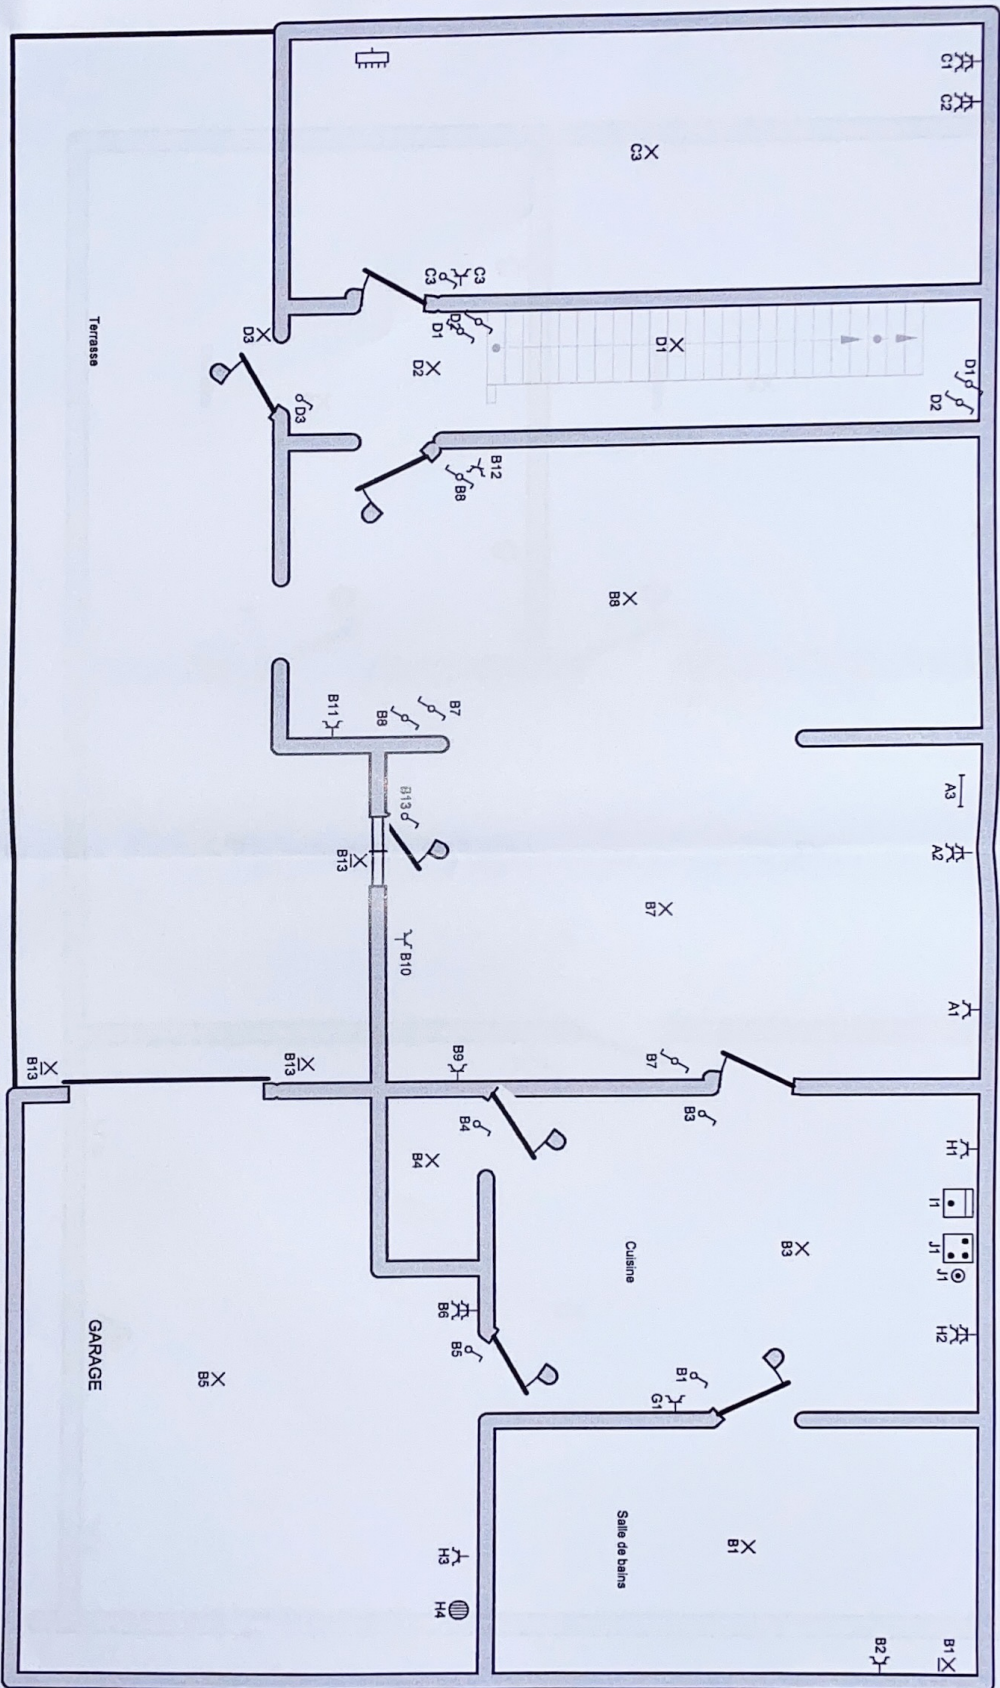

Organisme agréé

Enercelec asbl
 Rue du Bon-Dieu-de Pillé 4
 5070 Fosses-la-Ville
 Tél.: 071 16 95 67
 e-mail: info@enercelec.be
 BE 0724.701.846

Adresse de l'installation électrique



Installateur

Absytech S.P.R.L.
 Rue d'Andennes 146
 6540 Lobbes
 GSM: 0497 42 64 98
 e-mail: k.eldan@absytech.be
 BE0855657986




p. 2/4

Plan de position

Date: 03-02-26

2 x 230V ~ 50Hz

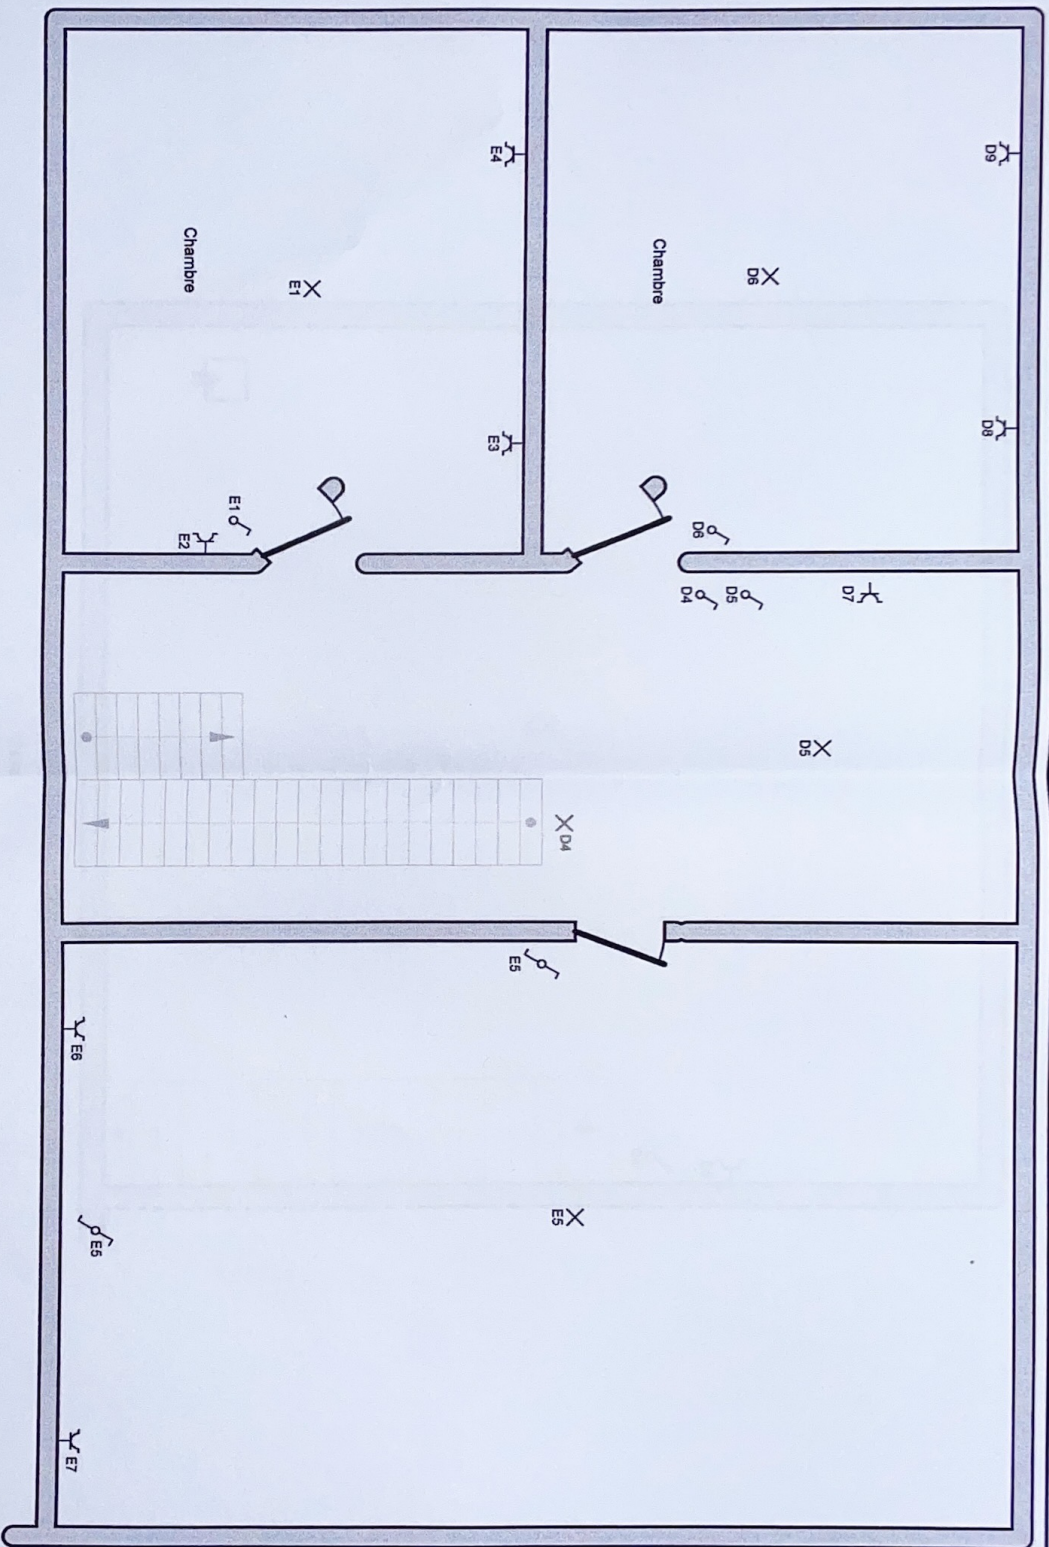

1er étage

Organisme agréé

Enercetelec asbl
 Rue du Bon-Dieu-de Pillé 4
 5070 Fosses-la-Ville
 Tél.: 071 16 65 67
 e-mail: info@enercetelec.be
 BE 0724.701.846

Adresse de l'installation électrique



Installateur

Abbytech S.P.R.L.
 Rue d'Anderlues 146
 6540 Lobbes
 GSM: 0497 42 64 98
 e-mail: k.eidat@abbytech.be
 BE0865667986



p. 3/4

Plan de position

Date: 03-02-26

2 x 230V ~ 50Hz

Organisme agréé
Enercelec asbl
Rue du Bon-Dieu-de Pitié 4
5070 Fosses-la-Ville
Tél.: 071 16 65 67
e-mail: info@enercelec.be
BE 0724.701.846

Adresse de l'installation électrique
[Redacted]

Installateur
Absytech S.P.R.L.
Rue d'Anderlues 146
6540 Lobbes
GSM: 0497 42 64 98
e-mail: k.eidar@absytech.be
BE0865667986



p. 4/4
Plan de position
Date: 03-02-26
2 x 230V ~ 50-Hz

Cave

