


NIVEAU +0/ +1
 OPPERVLAKTE 137,5m² *
 ZUID-OOST TUIN
 TERRAS 13m² TUIN 12m²
 SCHAAL 1:75

LEGENDE

- 1 inkom
- 2 leefruimte
- 3 keuken
- 4 berging
- 5 toilet
- 6 tuin/ terras
- 7 badkamer
- 8 slaapkamer
- 9 gang
- WM/DK aansl. wasmachine/ droogkast
- WP warmtepomp


Vrije hoogte +0: 274cm
 Vrije hoogte +1: 267cm

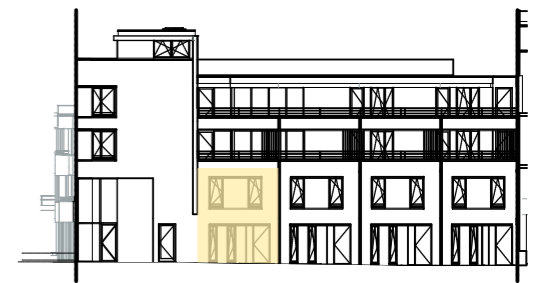


Gevelzicht H. Consciencestraat



Inplantingsplan

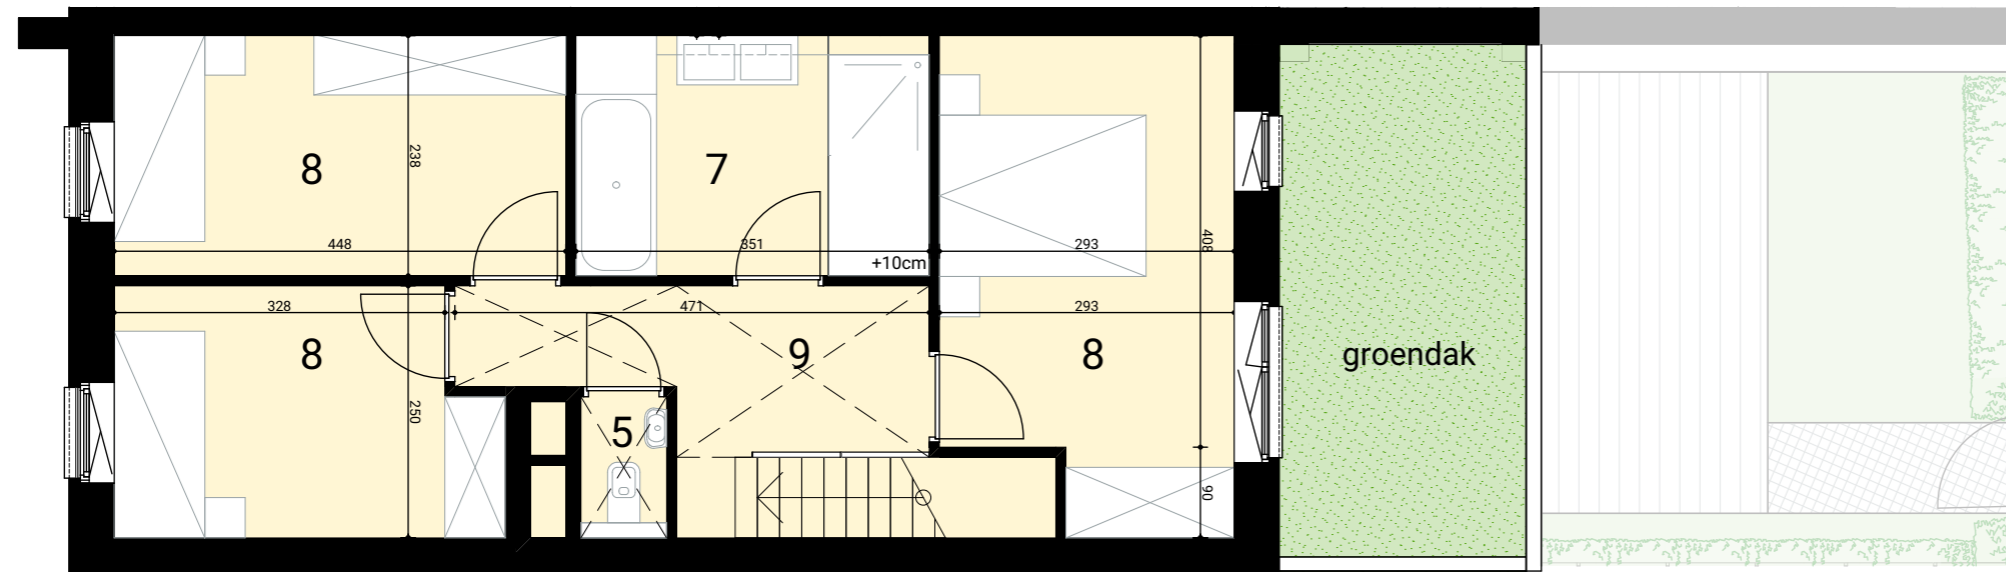

Verdieping 1

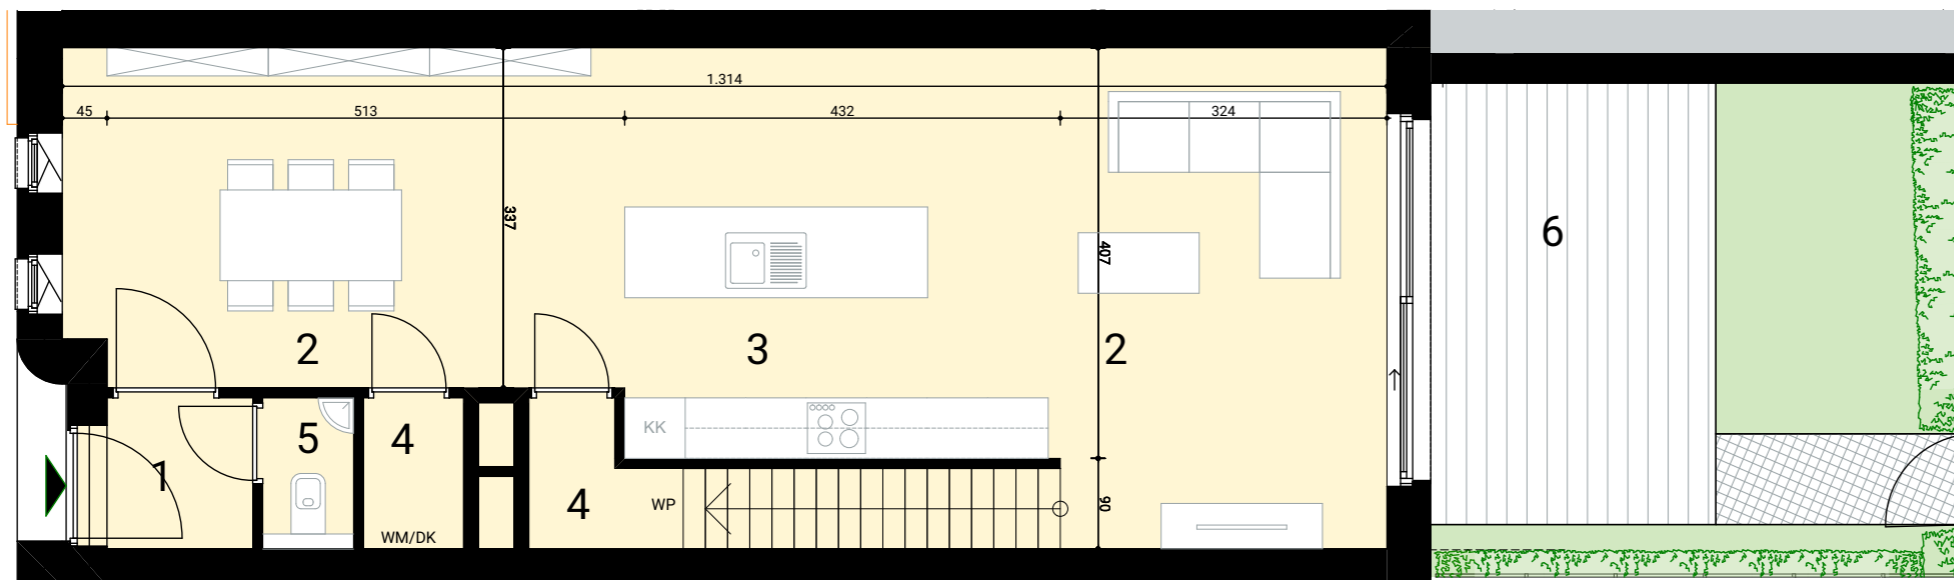

Gelijkvloers

*Bruto maten, gemeten tot aan de buitenzijde van buitenmuren en tot aan de helft van scheidings- en schachtwanden
 Maten zijn indicatief, meubels zijn ingetekend bij wijze van voorbeeld, berging wordt deels ingenomen door technieken

