

Opzoeking kadaster


Fiscale toestand

Referentie van het dossier: 00-01-7808/001

Percelen:

Schaal: 1:500

Capakey	Adres	Geïdentificeerd door
31016C0338/00T002	Canadezenstraat 158, 8000 Lissewege	Capakey

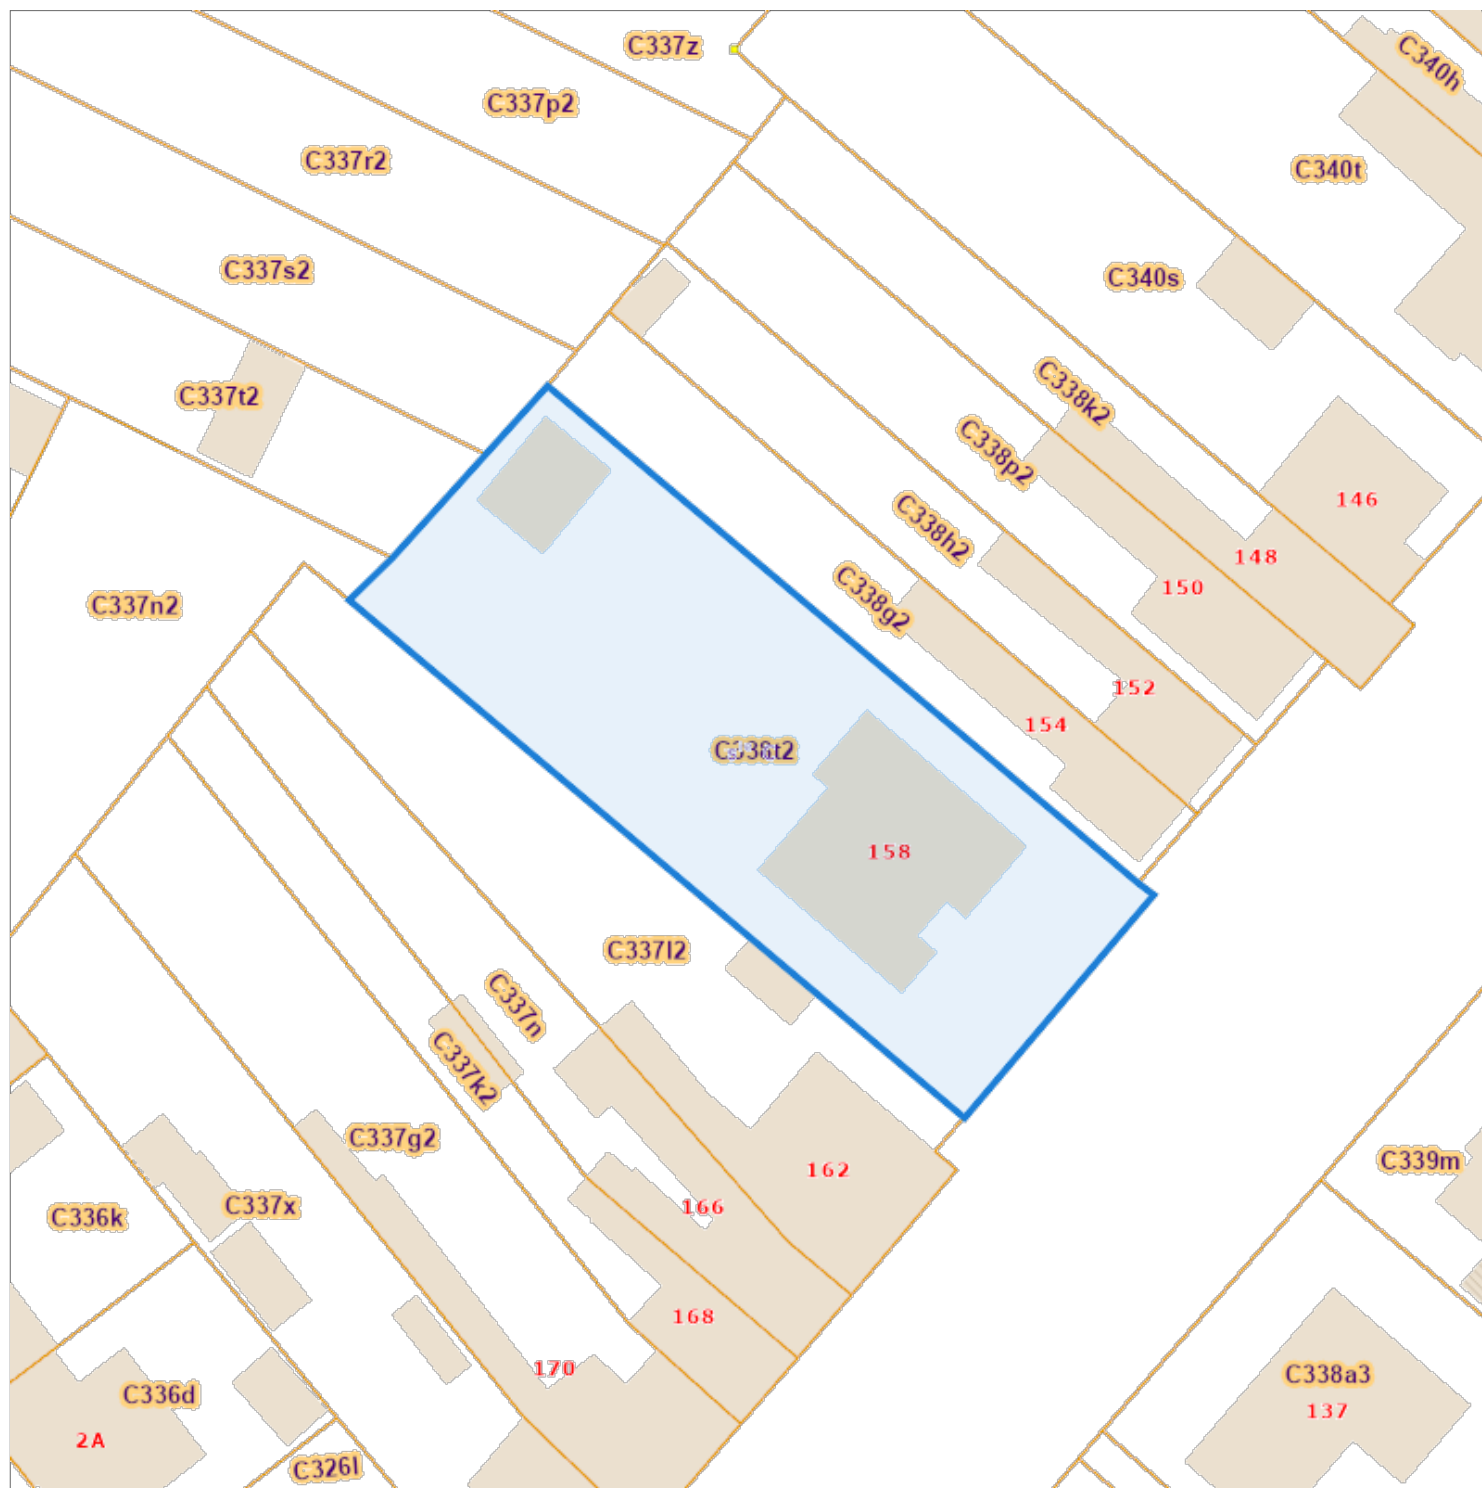

De AAPD, producent van de databank waarin deze gegevens zijn opgenomen, geniet de intellectuele eigendomsrechten vermeld in de wet van 30 juni 1994 betreffende het auteursrecht en de naburige rechten.