


LIGGING

BOUWPLAATS:

Kadastrale sectie A5,
nummers 1033y8
& 1033n9

SITUATIE

Schaal: 1/500

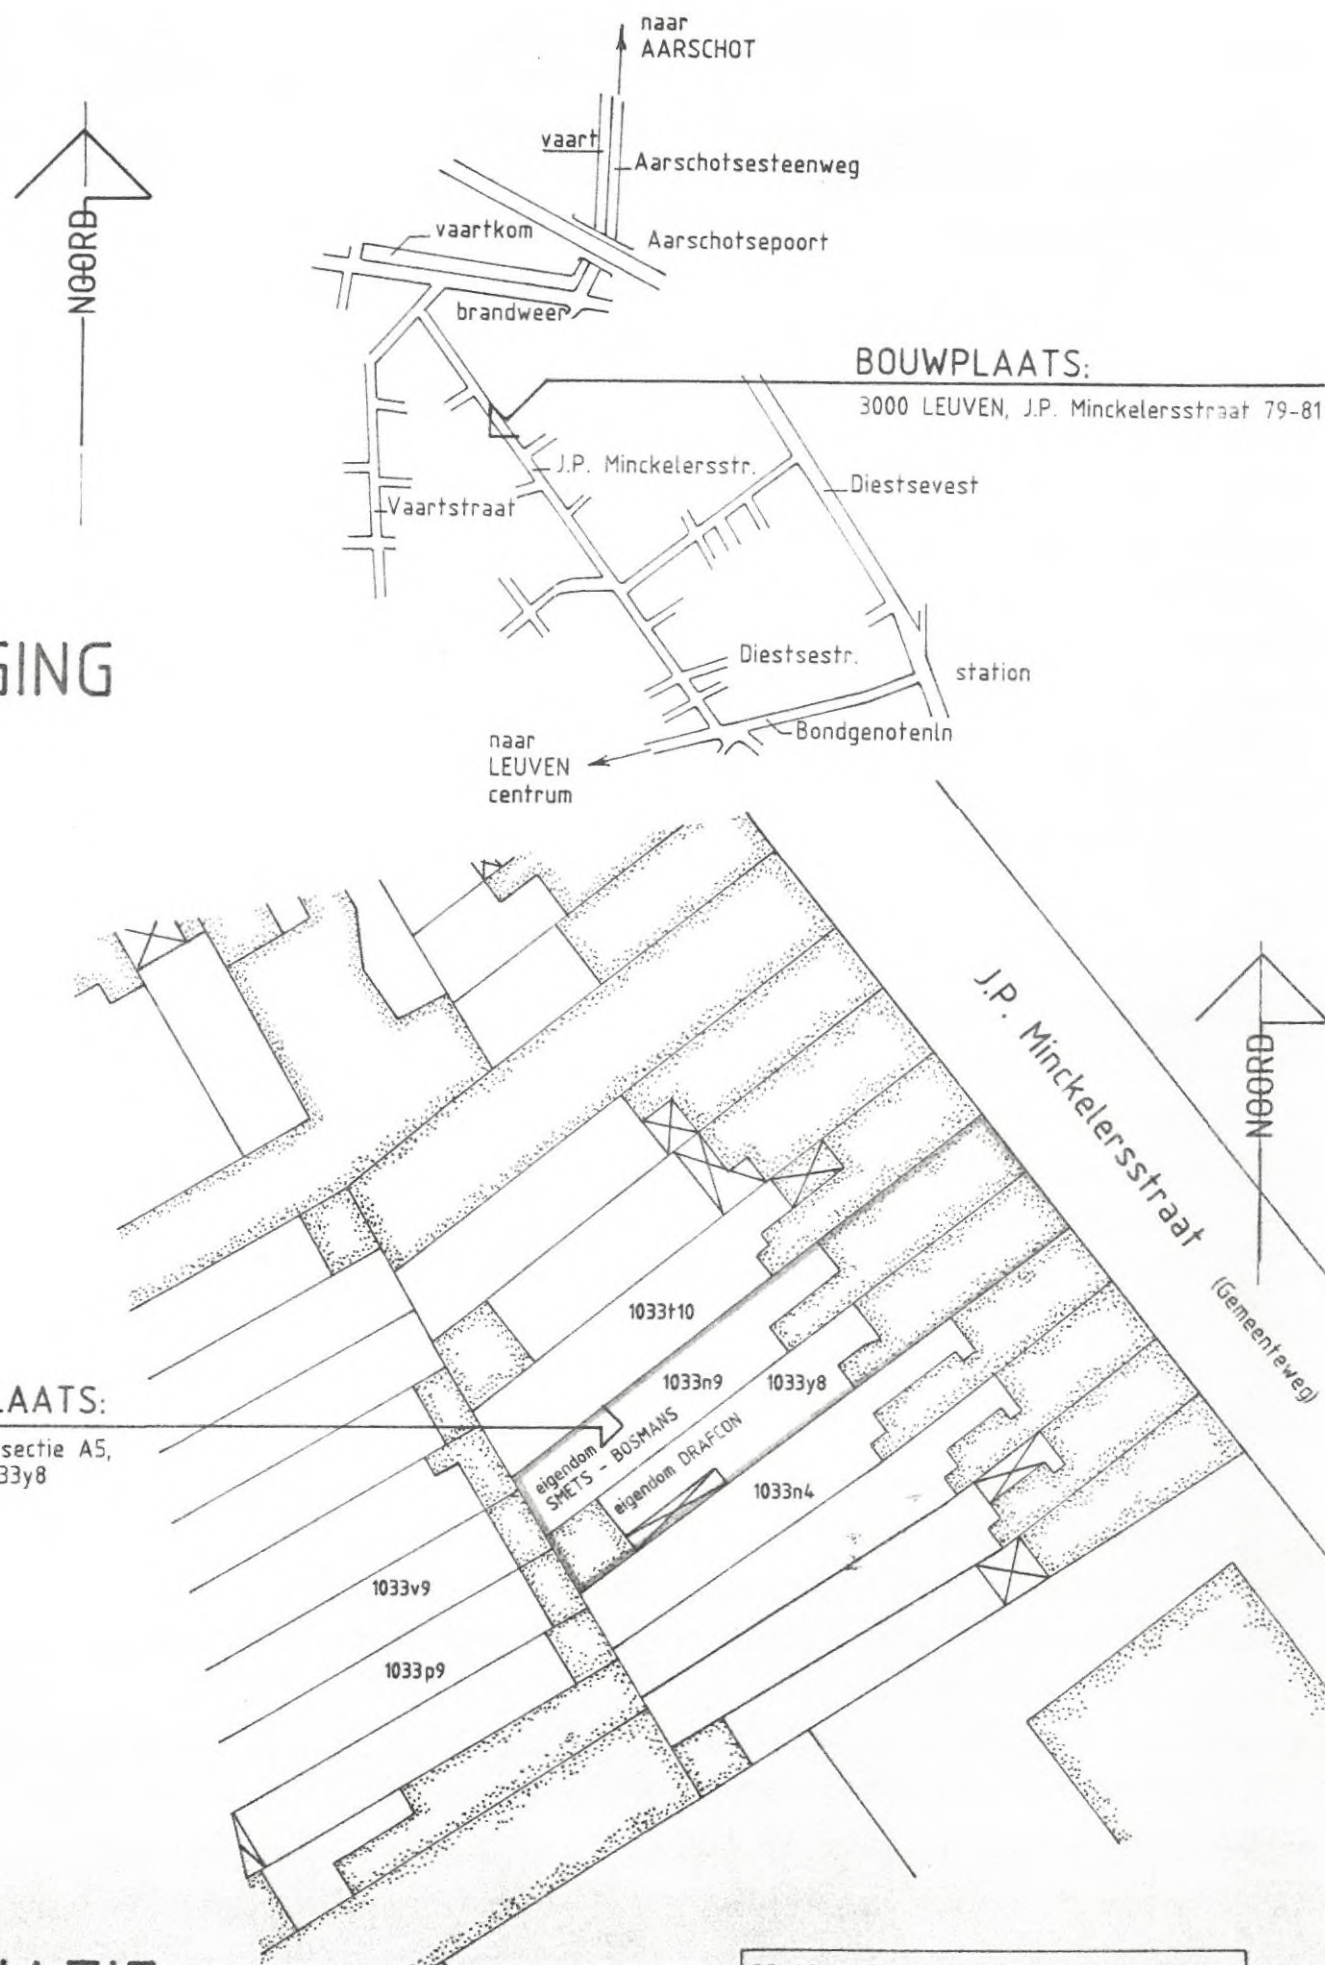

DE OPNAMEPUNTEN VAN DE FOTO'S
ZIJN OP HET INPLANTINGSPLAN AANGEDUID.

atelier 100

Architect Luk VANAUTGAERDEN - 3360 Korbek-Lo BIERBEEK, Bierbeekstraat 100

TEL. 016/463897

GEMEENTE:

LEUVEN

PROVINCIE:

BRABANT

ONTWERP:

VERBOUWING WONING SMETS - BOSMANS / KANTOOR DRAFCON

(VOORSTEL HUISNUMMER NA VERBOUWING: 81)

DOSSIERNUMMER:

97/495

BLADNR: 01.

N BLADEN: 19

BOUWHEER - EIGENAAR: De heer en mevrouw SMETS Léon - BOSMANS Yvette (perceel sie A5, nr. 1033n9)
&
B.V.B.A. DRAFCON (perceel sie A5, nr. 1033y8)
De heer SMETS Léon, zaakvoerder
3000 LEUVEN, J.P. Minckelersstraat 81

LIGGING BOUWPLAATS: 3000 LEUVEN, J.P. Minckelersstraat 79-81
Kadastrale sectie A5, nummers 1033y8 & 1033n9

OP DIT BLAD:
LIGGINGSPLAN
KADASTERPLAN

Goedgekeurd om uitgevoerd te
worden overeenkomstig ons hierbijgevoegd
besluit in datum van heden, nr. 15 JAN. 1998
Leuven,

DE ARCHITECT

INGESCHREVEN OP DE LIJST VAN ARCHITECTEN
VAN DE PROVINCIE BRABANT

DE BOUWHEER
GELEZEN EN GOEDGEKEURD

DE AANNEMER
GELEZEN EN GOEDGEKEURD,

SCHALEN:
1/500

DATUM:
15.07.1997

WIJZIGINGEN:

DE GEMEENTE
Op last van het college:
de stadssecretaris,

Burgemeester en schepenen,

[Handwritten signature]

Bart MASSART
Schepen van Ruimtelijke Ordening
Monumentenzorg en Middenstad

STEDENBOUW

OPMERKINGEN:
Alle, voor de uitvoering van de voorziene werken van
belang zijnde afmetingen, dienen voorafgaand aan de bestel-
ling materialen door de aannemer -ter plaatse- te worden
nagemeten. Gebeurlijk voorkomende afwijkingen dienen onmidde-
lijk ter kennis van de architect te worden gebracht.