



Uitsluitend niveau garage betreft wijziging;
van 0.00 naar -0.30
(t.f.z. 6cm boven stoep)

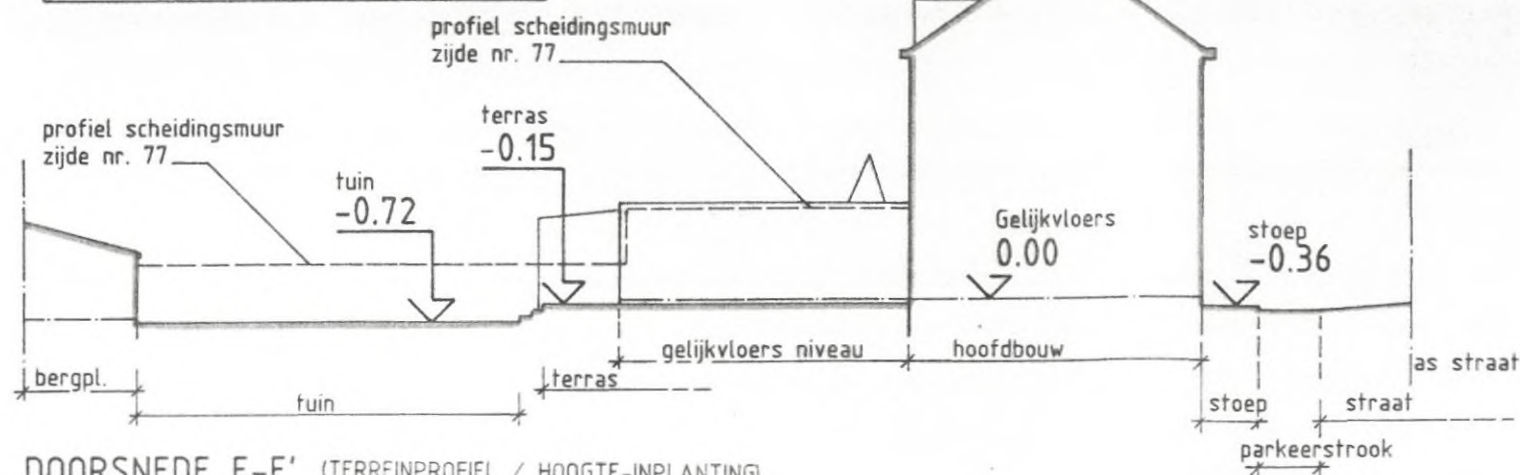

DOORSNEDE E-E' (TERREINPROFIEL / HOOGTE-INPLANTING)
Schaal: 1/250

LEGENDE:

- bestaande / te behouden konstrukties
- te slopen konstrukties
- te slopen konstrukties (aanduiding omtrek)
- nieuwe konstrukties

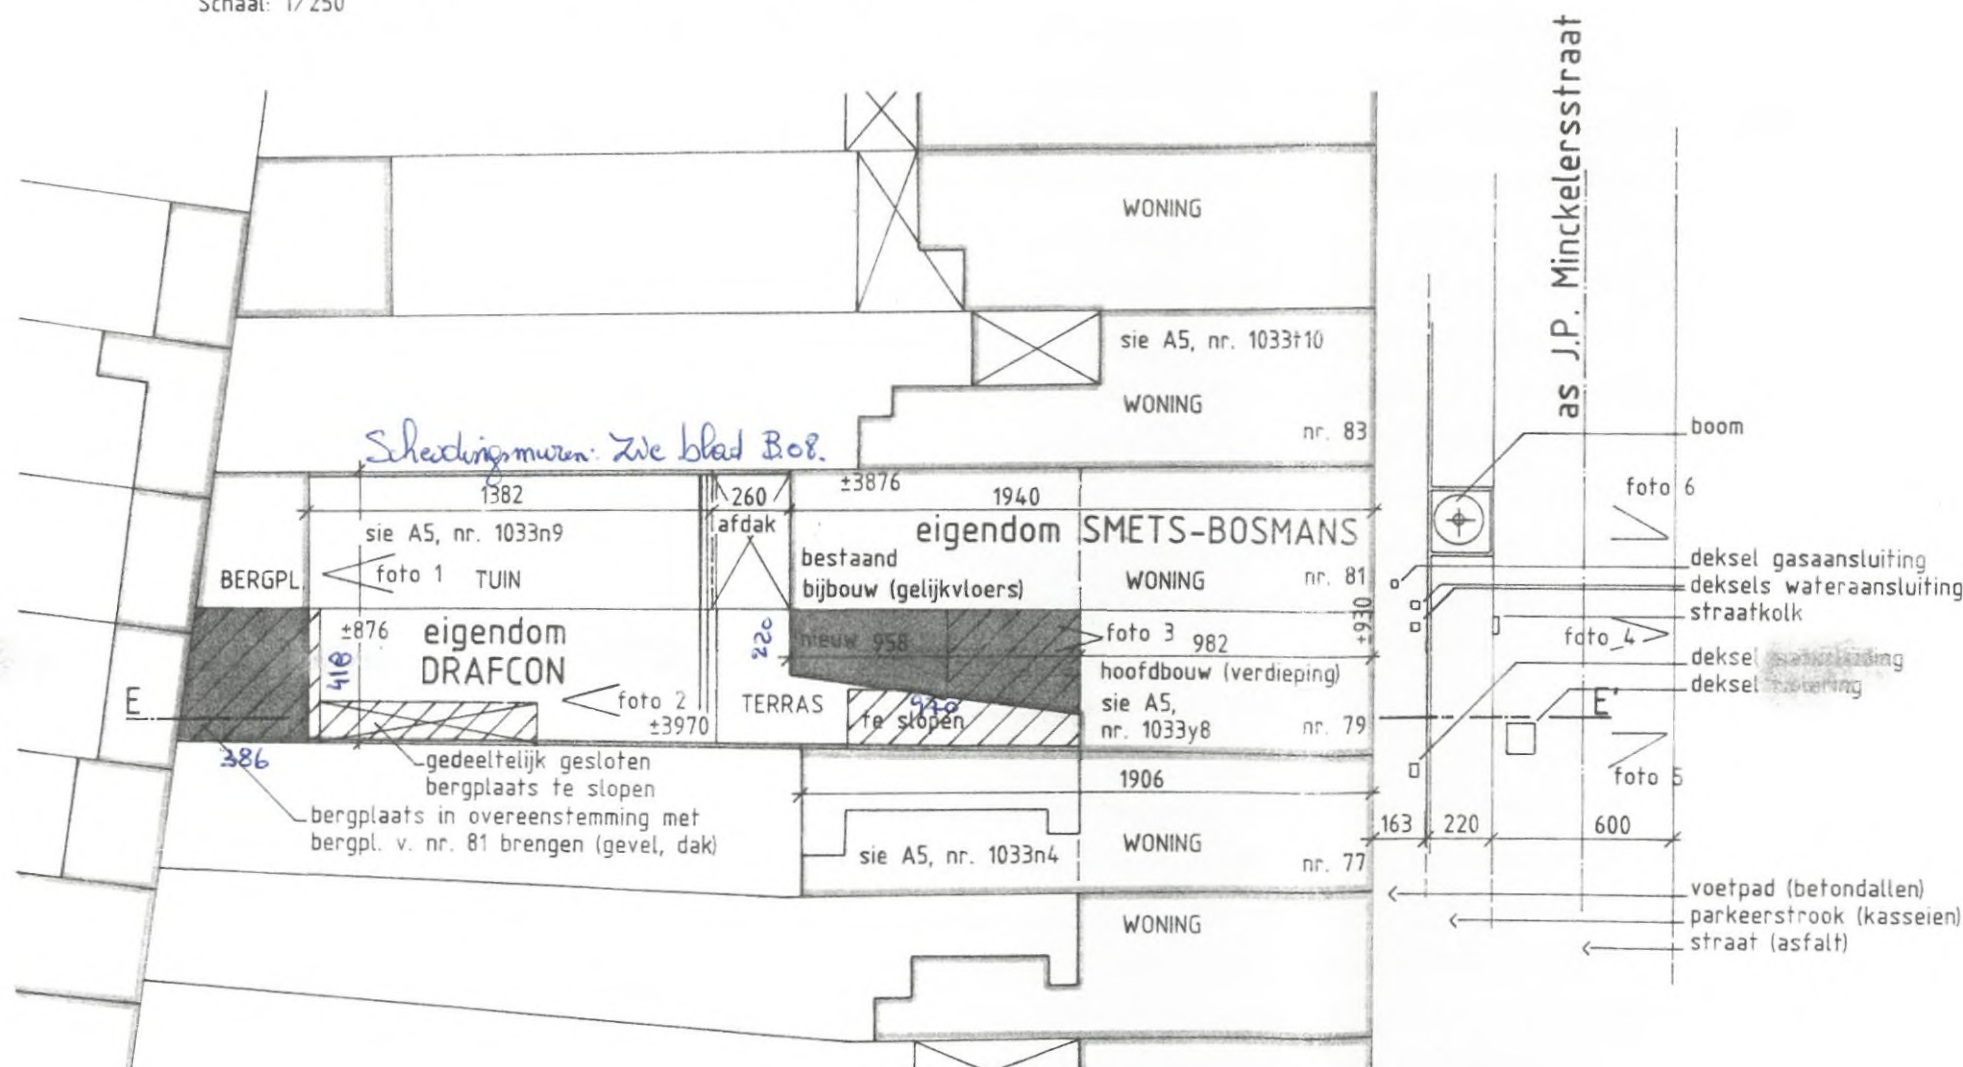

INPLANTING

Schaal: 1/250
(i.p.v. 1/500, om reden leesbaarheid)

OPPERVLAKTE TERREIN (meting op plan tot as scheidingsmuren / nrs. 79 & 81 samen): 355,40 m²

BEBOUWDE OPPERVLAKTE (na verbouwing):

hoofdbouw:	91,32 m ²
bijbouw:	72,35 m ²
bergplaats achter in tuin:	31,60 m ²
totaal:	195,27 m²

BEBOUWDE OPPERVLAKTE / TERREINOPPERVLAKTE: 55%
VRIJE OPPERVLAKTE TERREIN: 45%

Arch. VANAUTGAERDEN Luk
Bierbeekstraat 100
3360 Korbeek-lo BIERBEEK
Tel. 016/463897

ONTWERP:

VERBOUWING WONING SMETS - BOSMANS / KANTOOR DRAFCON

DE BOUWHEER
GELEZEN EN GOEDGEKEURD,

DOSSIERNUMMER: 97/495

BLADNUMMER: 02.

DATUM: 15.07.1997

INPLANTING

15 JAN. 1998

