


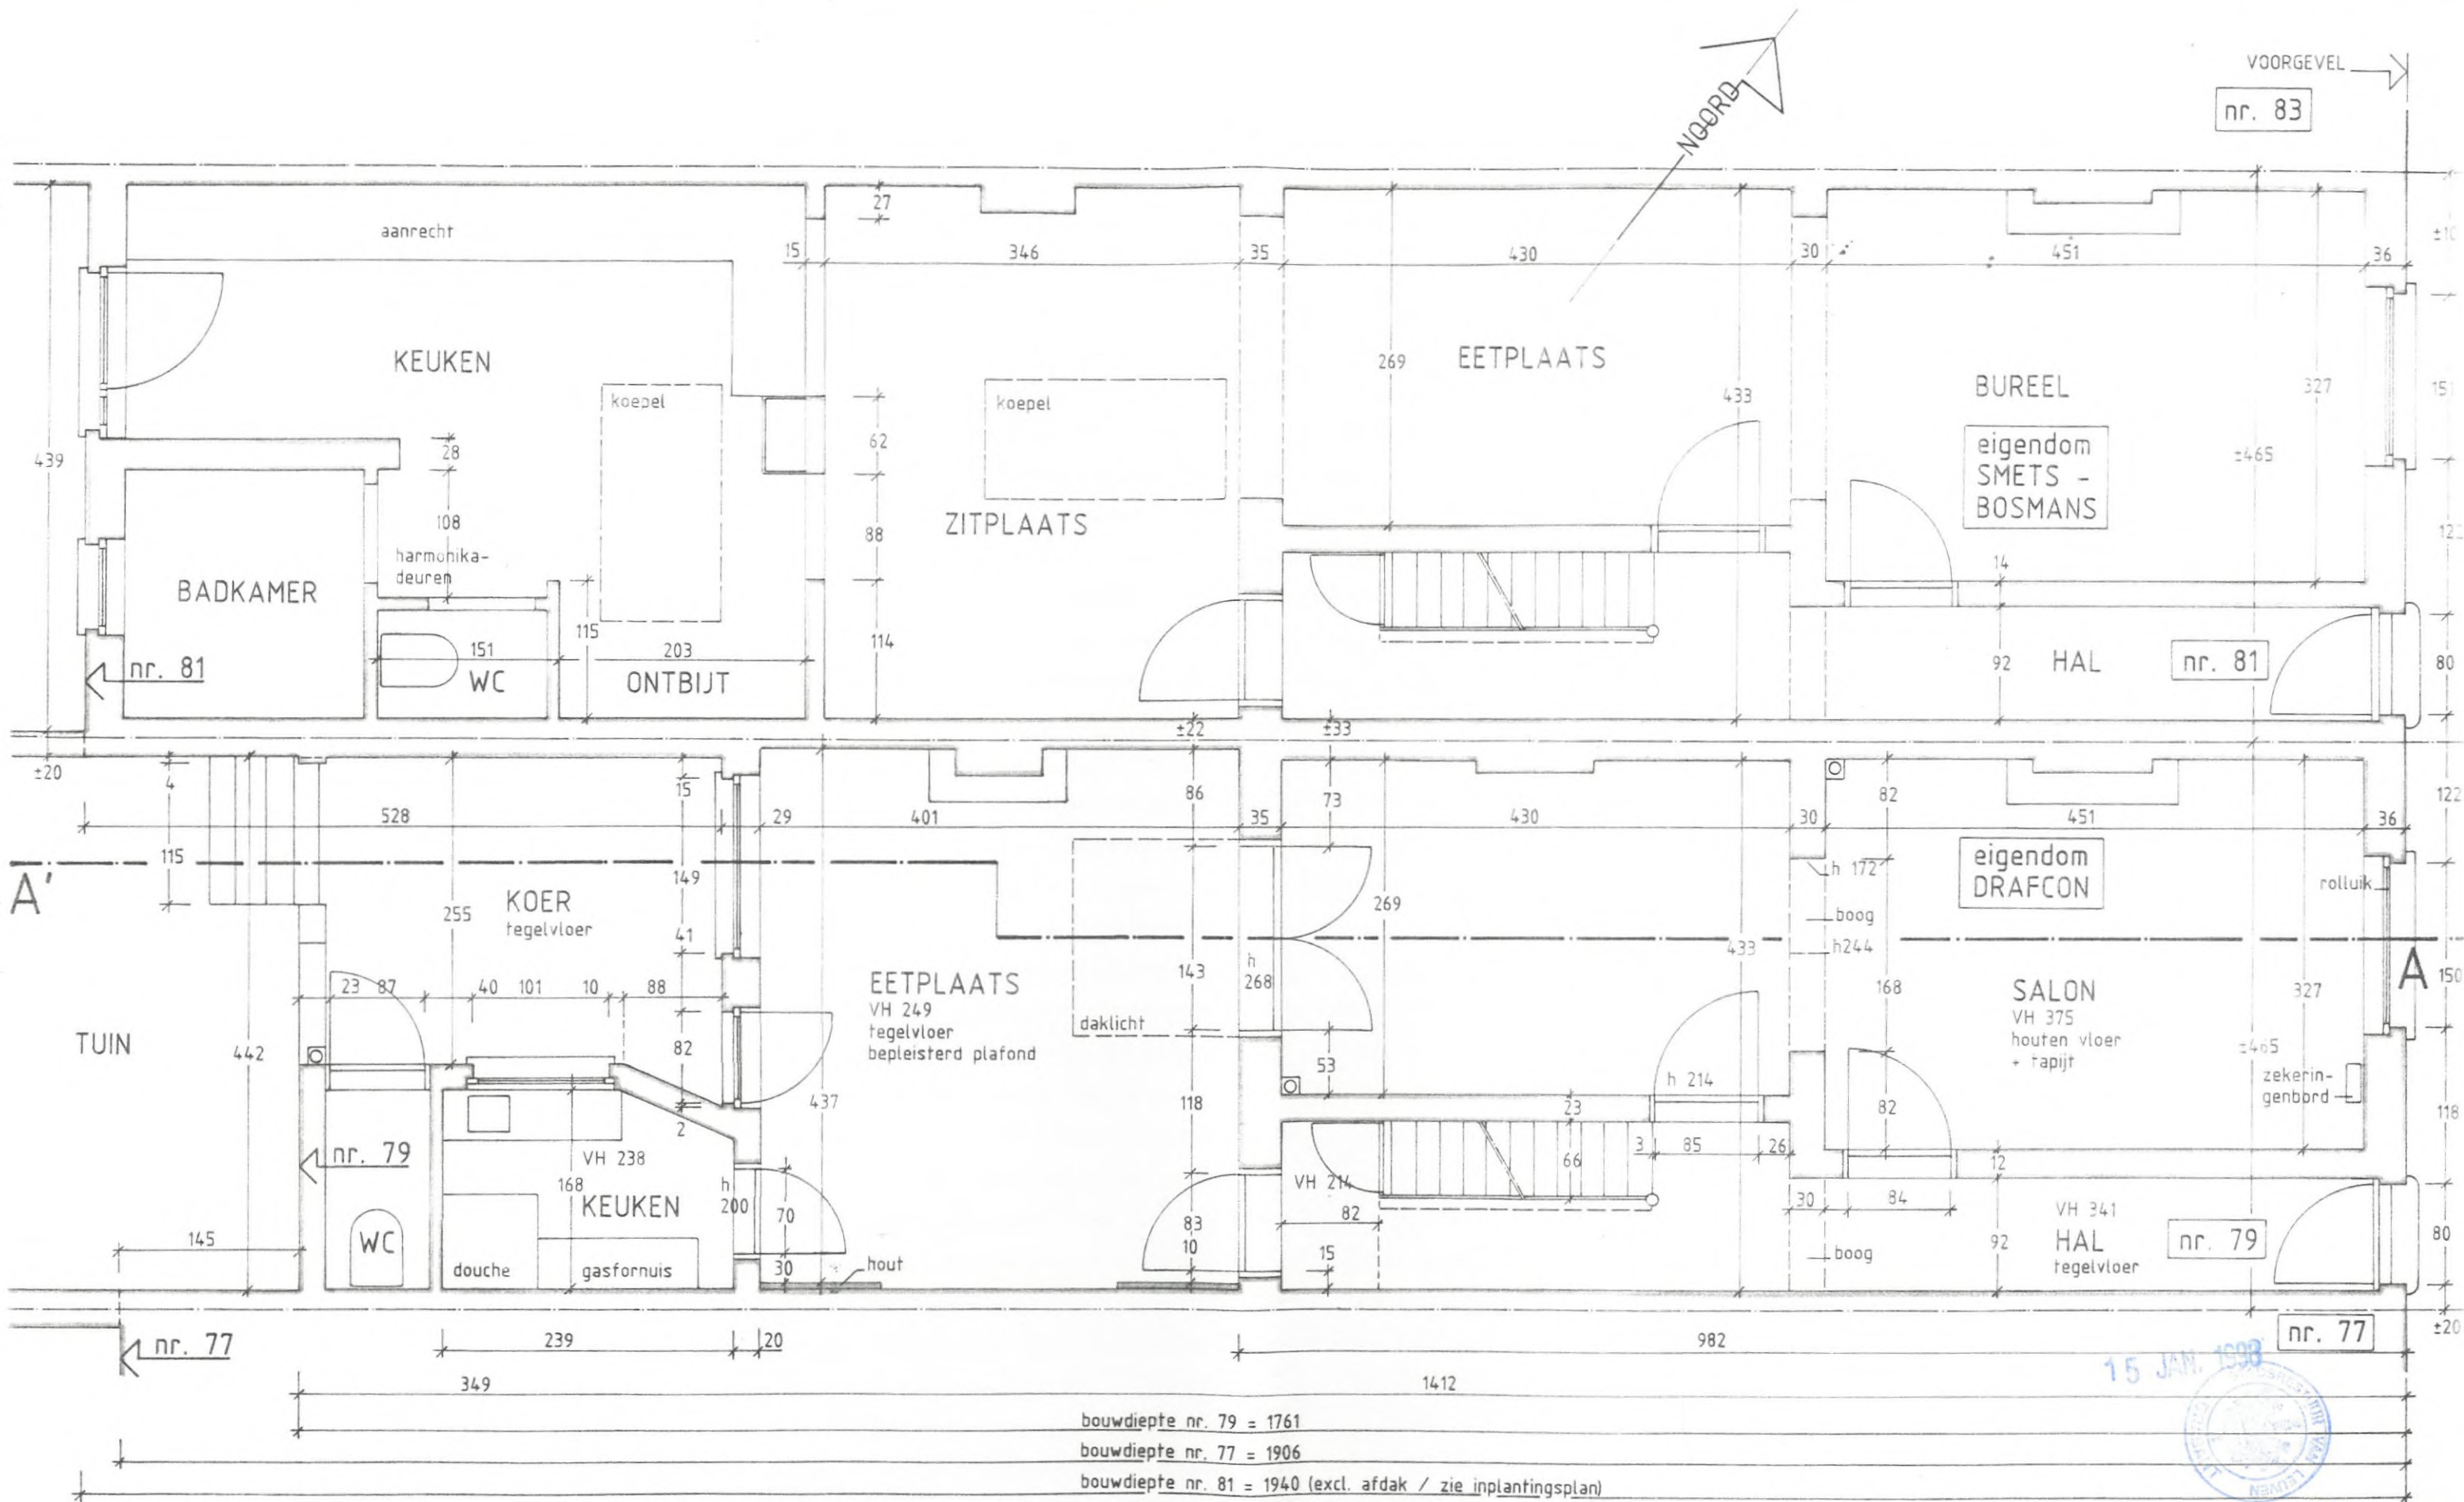

bestaande toestand **GELIJKVLOERS**

Schaal: 2%

Arch. VANAUTGAERDEN Luk
 Bierbeekstraat 100
 3360 Korbek-lo BIERBEEK
 Tel. 016/463897

ONTWERP:

VERBOUWING WONING SMETS - BOSMANS / KANTOOR DRAFCON

DE BOUWHEER
 GELEZEN EN GOEDGEKEURD,

DOSSIERNUMMER: 97/495

BLADNUMMER: B.02.

DATUM: 15.07.1997

bestaande toestand
 GELIJKVLOERS

ZIE VERVOLG
 OP BLAD B.08.