


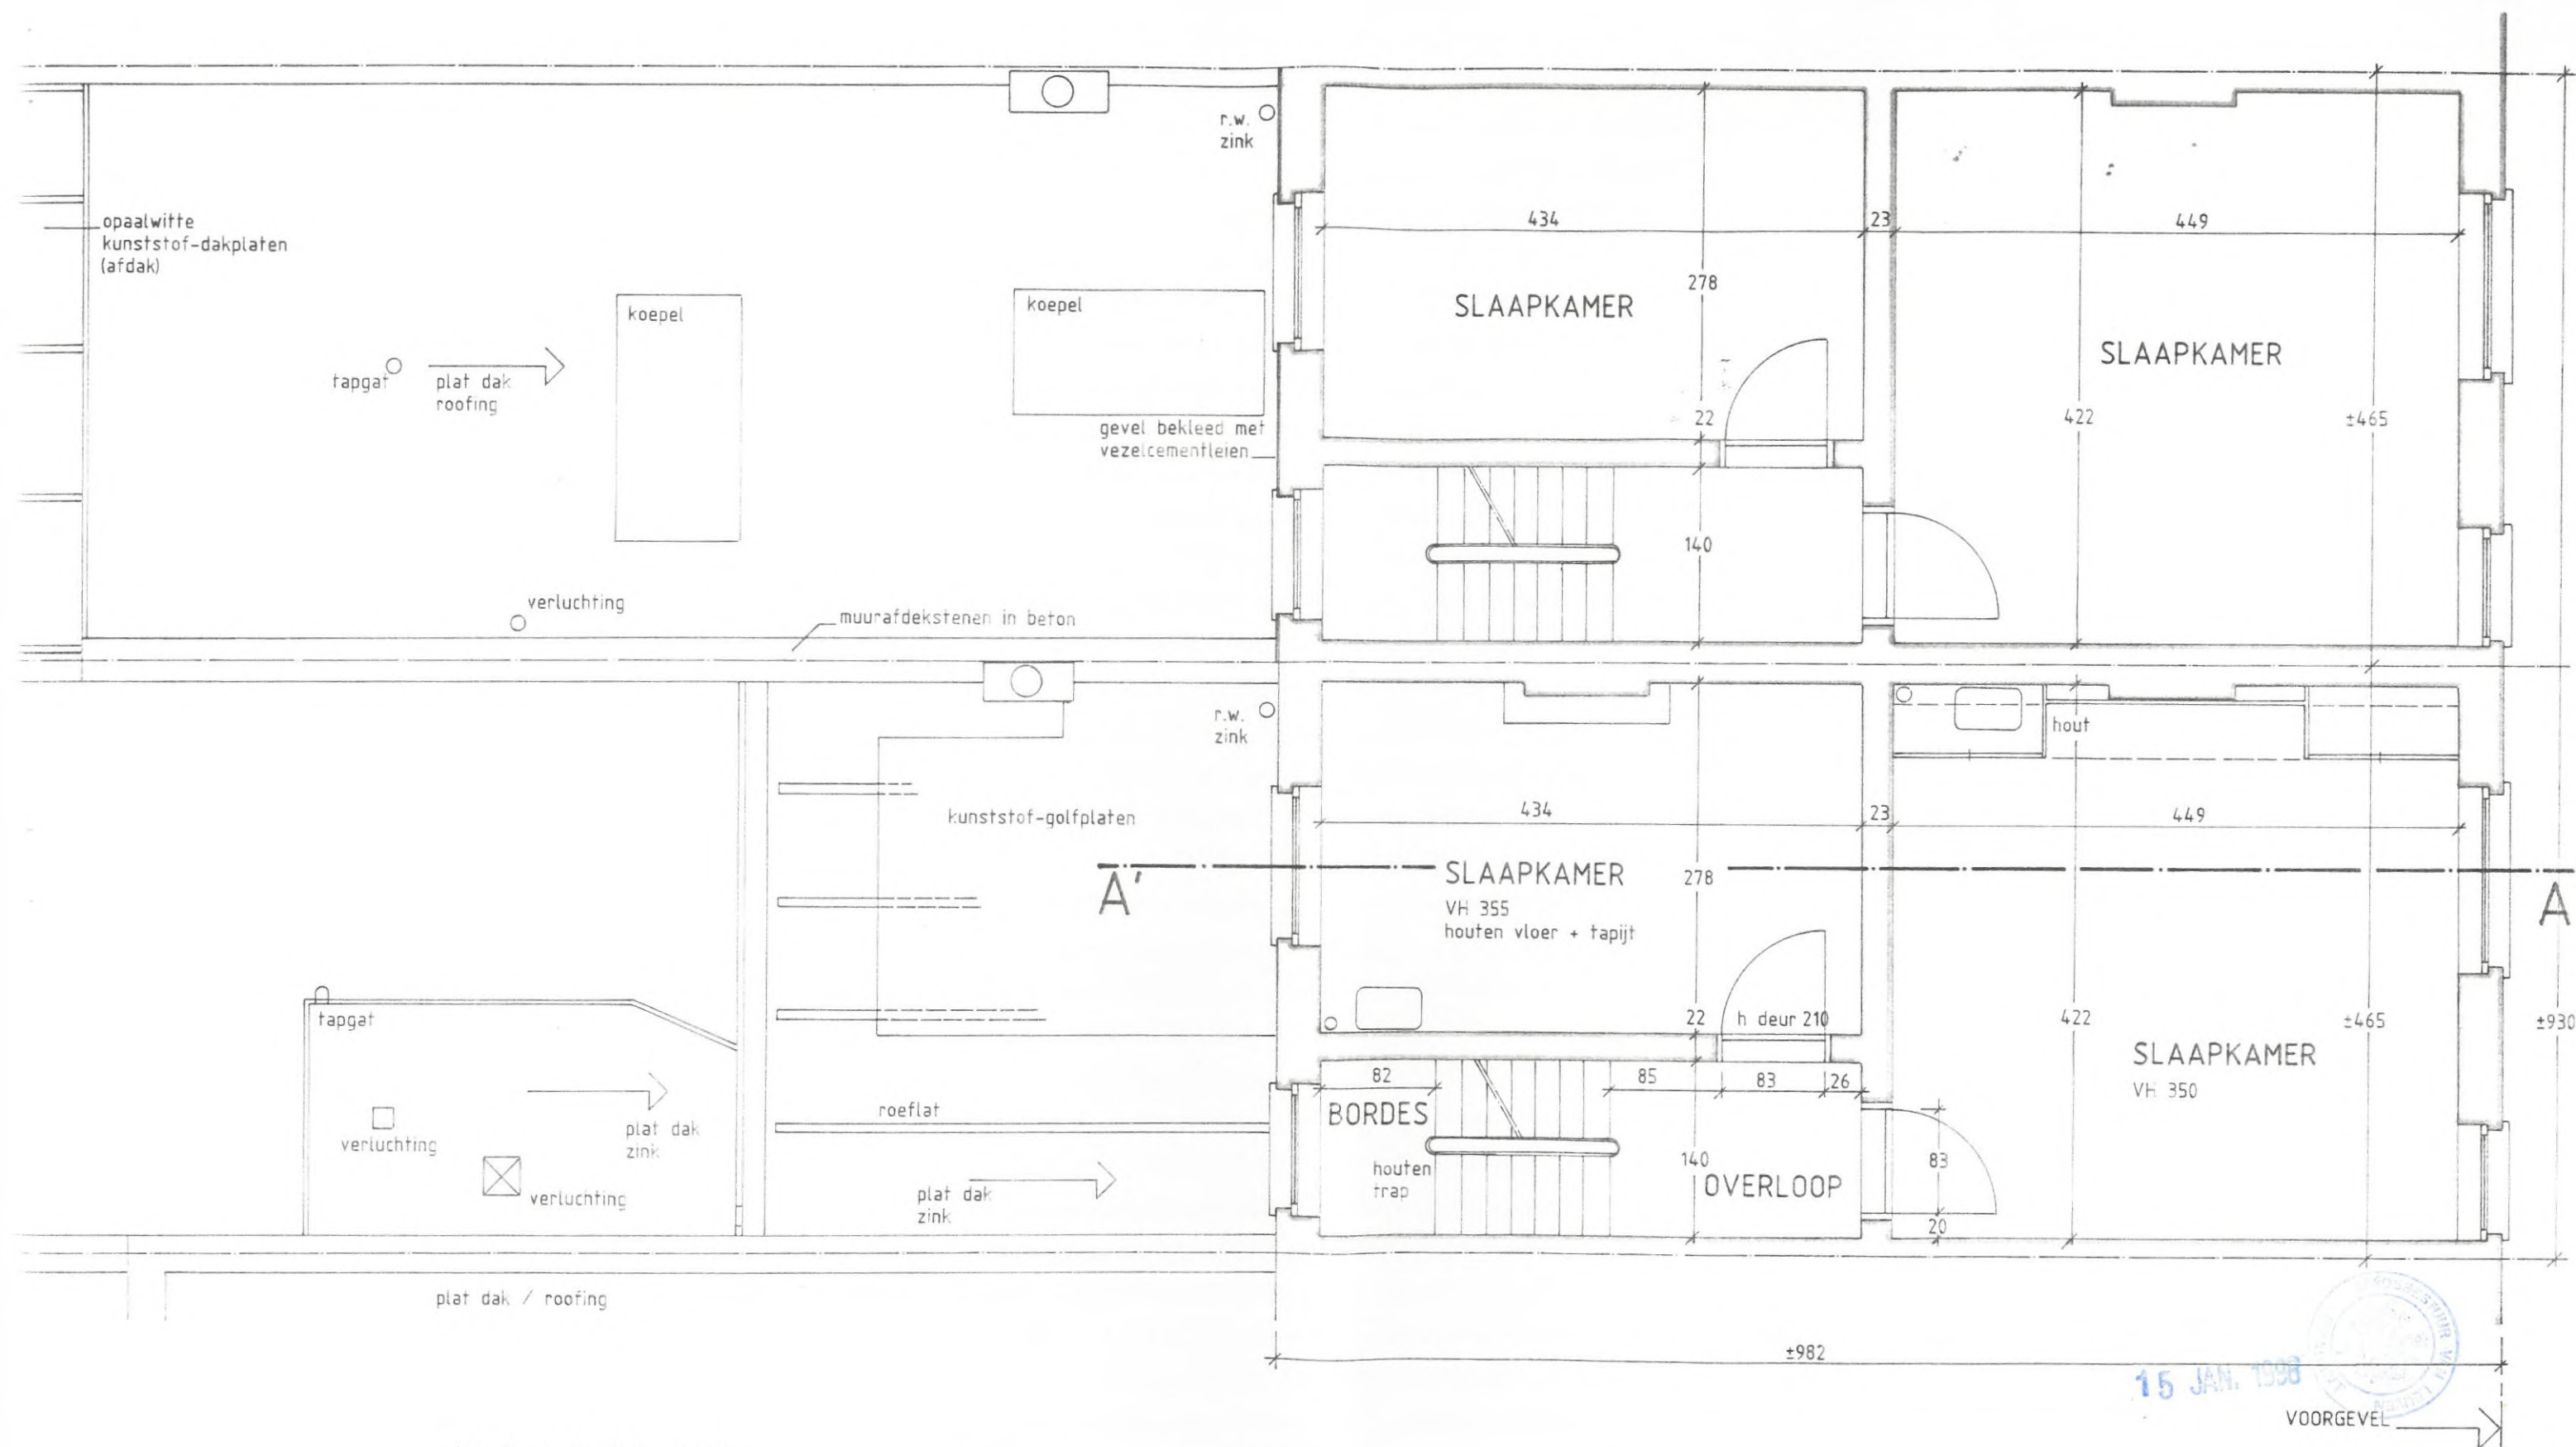

bestaande toestand
VERDIEPING

Schaal: 2%

Arch. VANAUTGAERDEN Luk
Bierbeekstraat 100
3360 Korbek-lo BIERBEEK
Tel. 016/463897

ONTWERP:

VERBOUWING WONING SMETS - BOSMANS / KANTOOR DRAFCON

DE BOUWHEER
GELEZEN EN GOEDGEKEURD,

DOSSIERNUMMER: 97/495

BLADNUMMER: B.03.

DATUM: 15.07.1997

bestaande toestand
VERDIEPING

15 JAN. 1998

VOORGEVEL