


GEVELMETSELWERK
Dorpels, plint, deuromlijst.
SCHRIJNWERK
Kroonlijst
DAKBEDEKKING

rood-bruine bakstenen
arduin
wit geverfd hout
pvc wit
rode gebakken klei-dakpannen

groen geverfd (bakstenenmetselwerk)
arduin
tropisch hout (natuurkleur)
cfr. nr. 79

rode bakstenen
arduin
wit geverfd hout
cfr. nr. 79

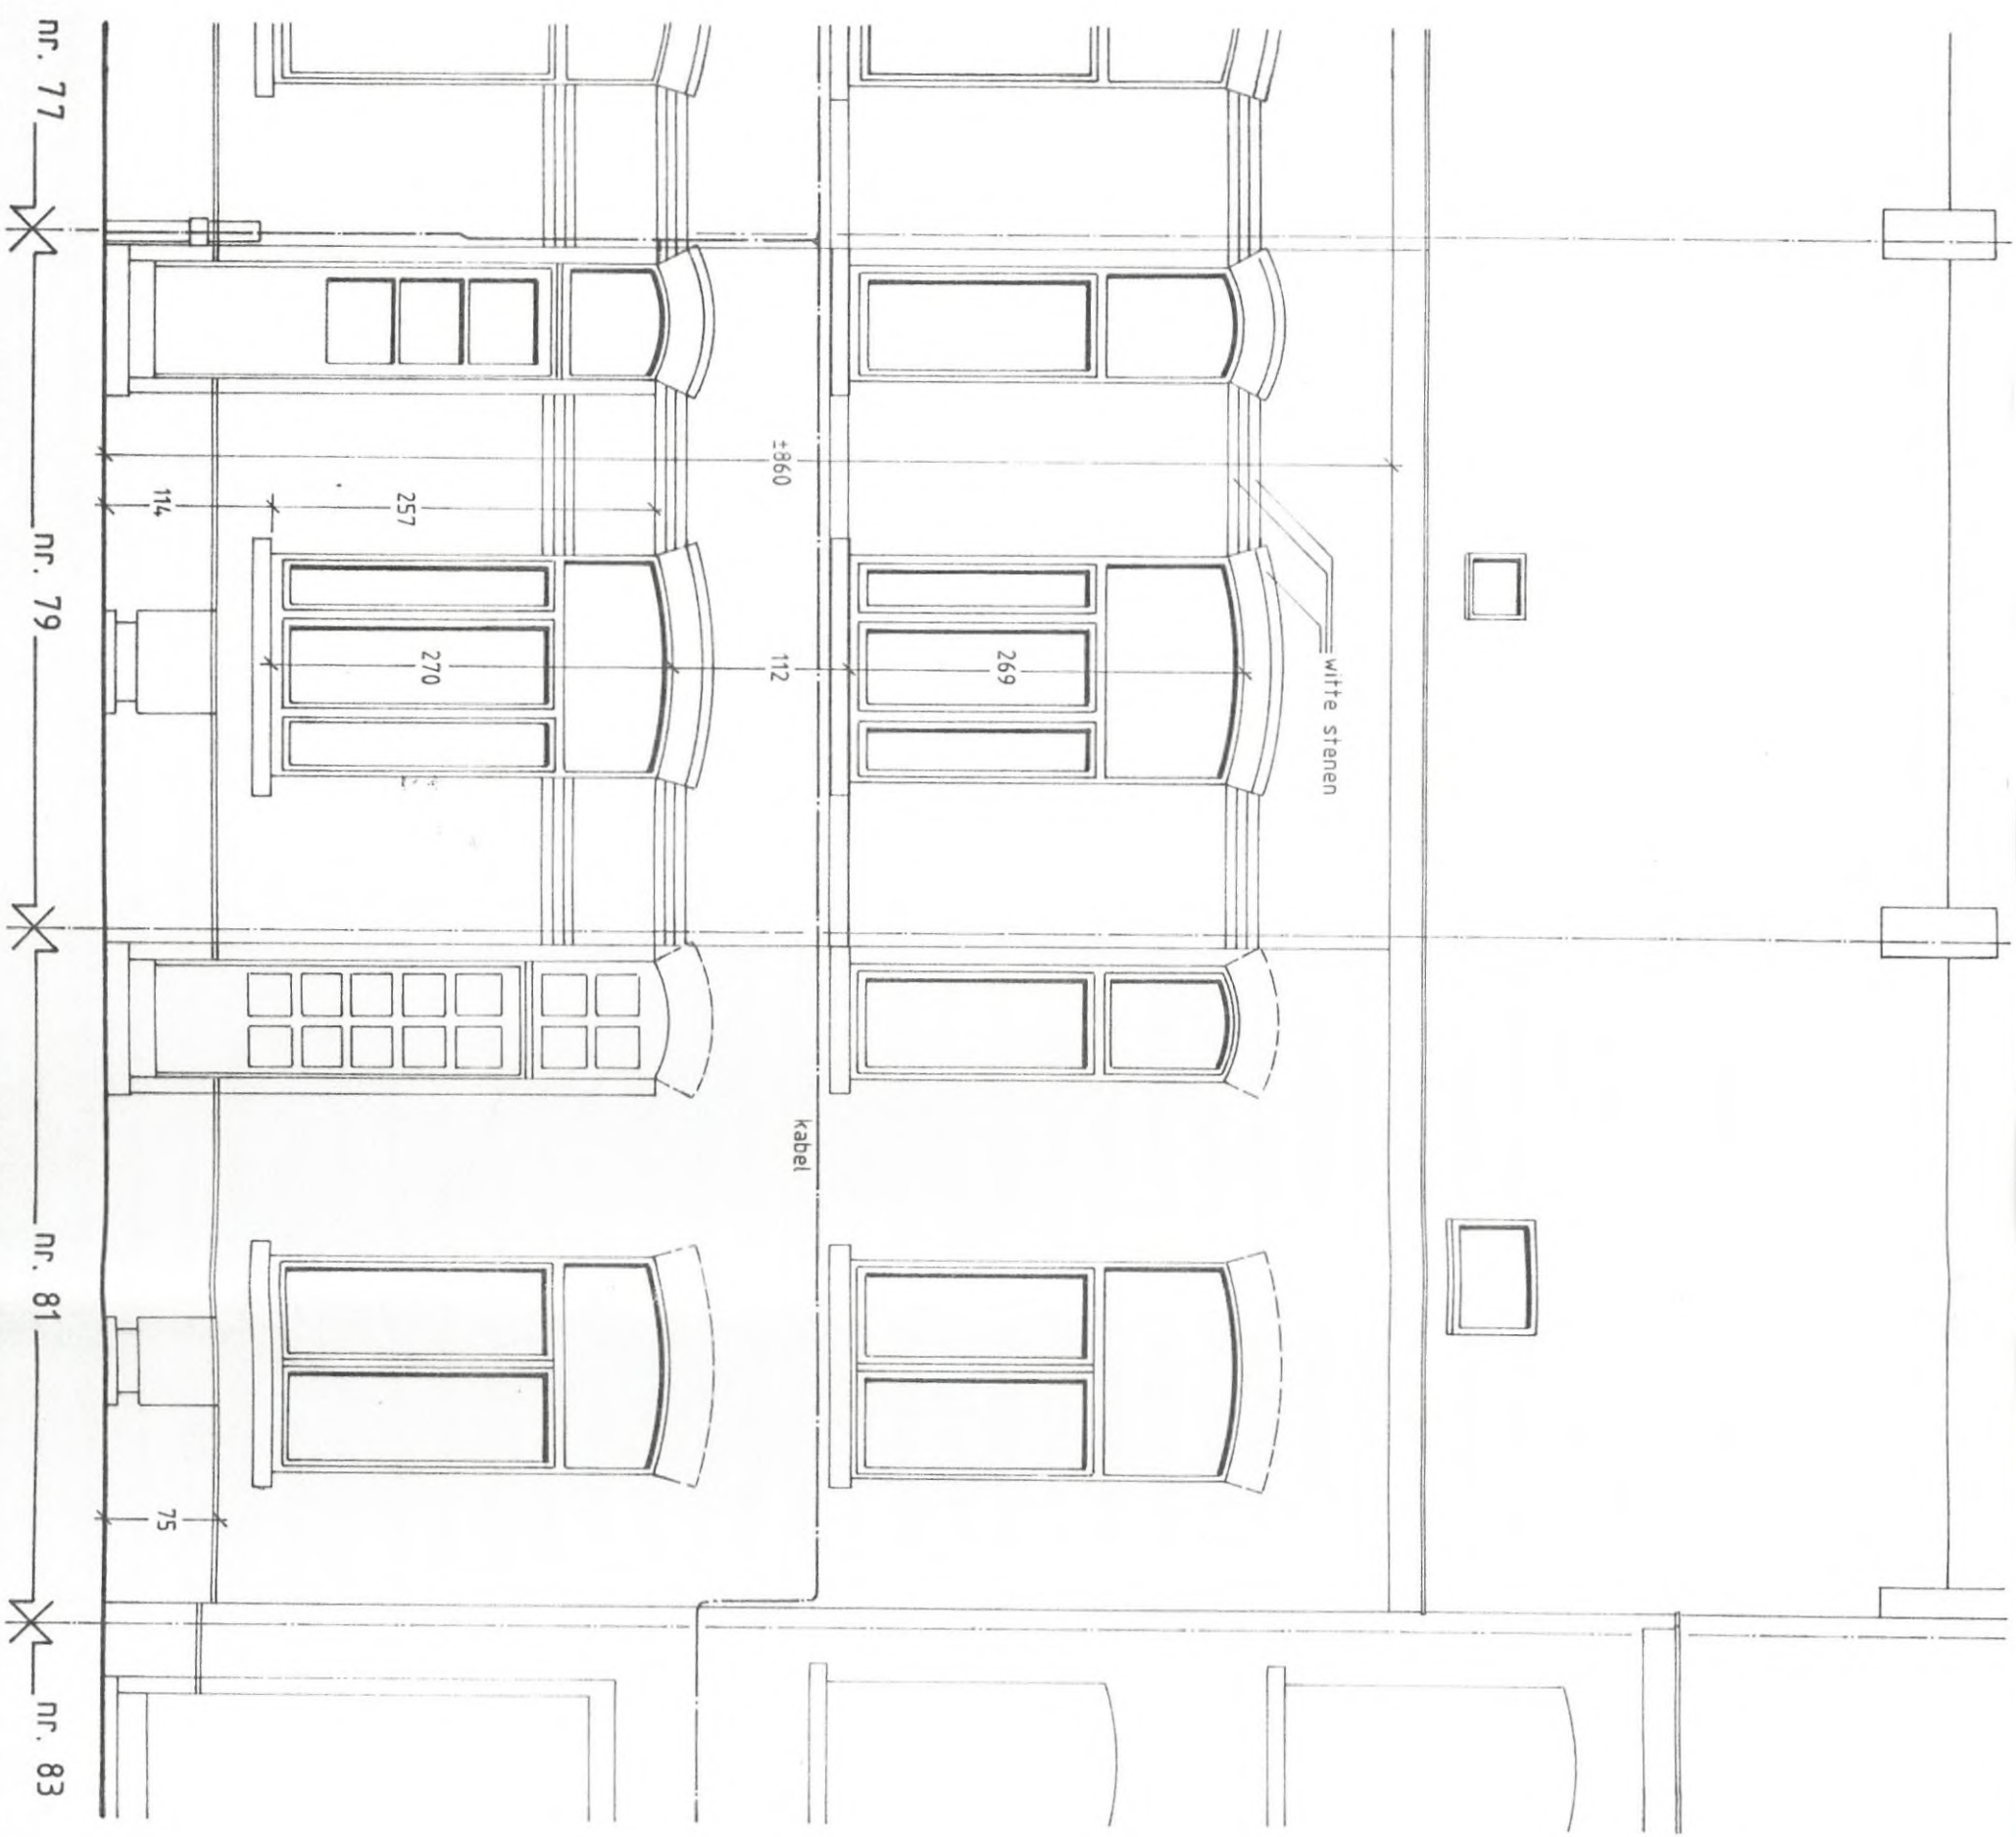

bestaande toestand
VOORGEVEL
Schaal: 2%



Arch. VANAUTGAERDEN Luk Bierbeekstraat 100 3360 Korbek-lo BIERBEEK Tel. 016/463897		ONTWERP: VERBOUWING WONING SMETS - BOSMANS / KANTOOR DRAFCON		DE BOUWHEER GELEZEN EN GOEDGEKEURD, <i>[Signature]</i>	
DOSSIERNUMMER: 97/495	BLADNUMMER: B.06.	DATUM: 15.07.1997	bestaande toestand VOORGEVEL		