


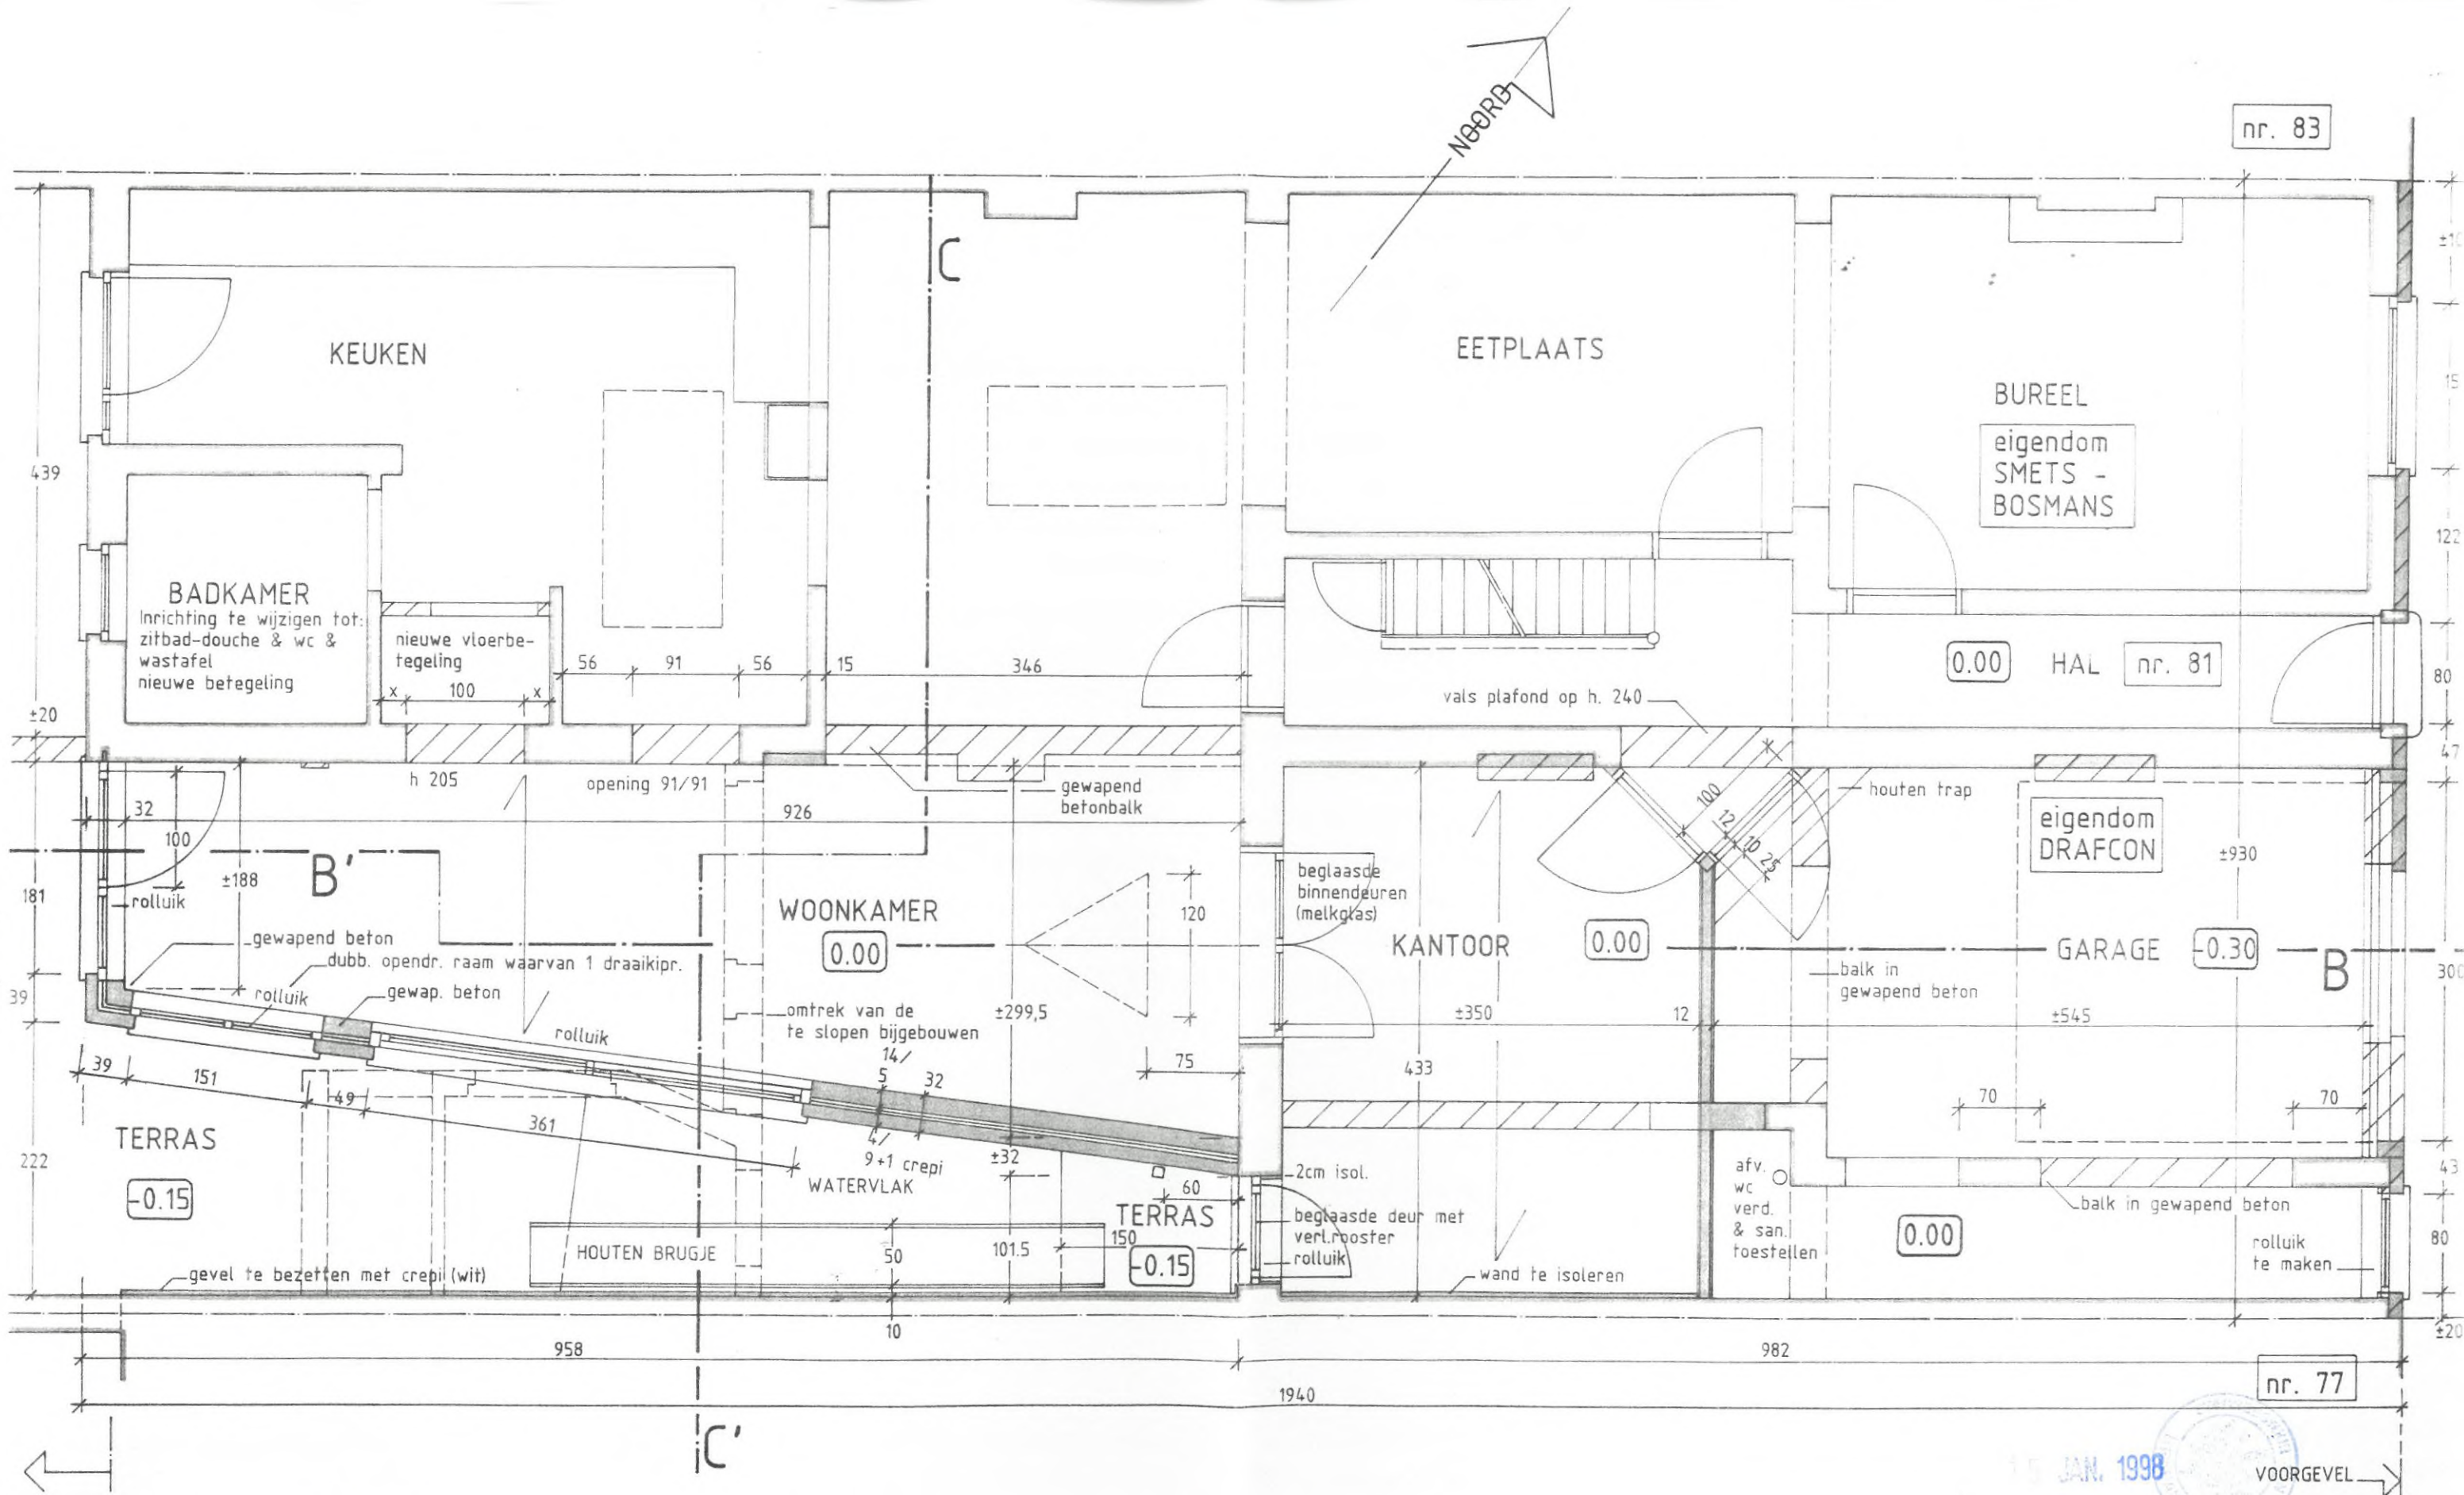

ZIE VERVOLG
OP BLAD V.09.

verbouwing GELIJKVLOERS

Schaal: 2%

Arch. VANAUTGAERDEN Luk
Bierbeekstraat 100
3360 Korbeek-lo BIERBEEK
Tel. 016/463897

ONTWERP:

VERBOUWING WONING SMETS - BOSMANS / KANTOOR DRAFCON

DOSSIERNUMMER: 97/495

BLADNUMMER: V.02

DATUM: 15.07.1997

verbouwing
VOORGEVEL

DE BOUWHEER
GELEZEN EN GOEDGEKEURD.

15 JAN. 1998

VOORGEVEL