


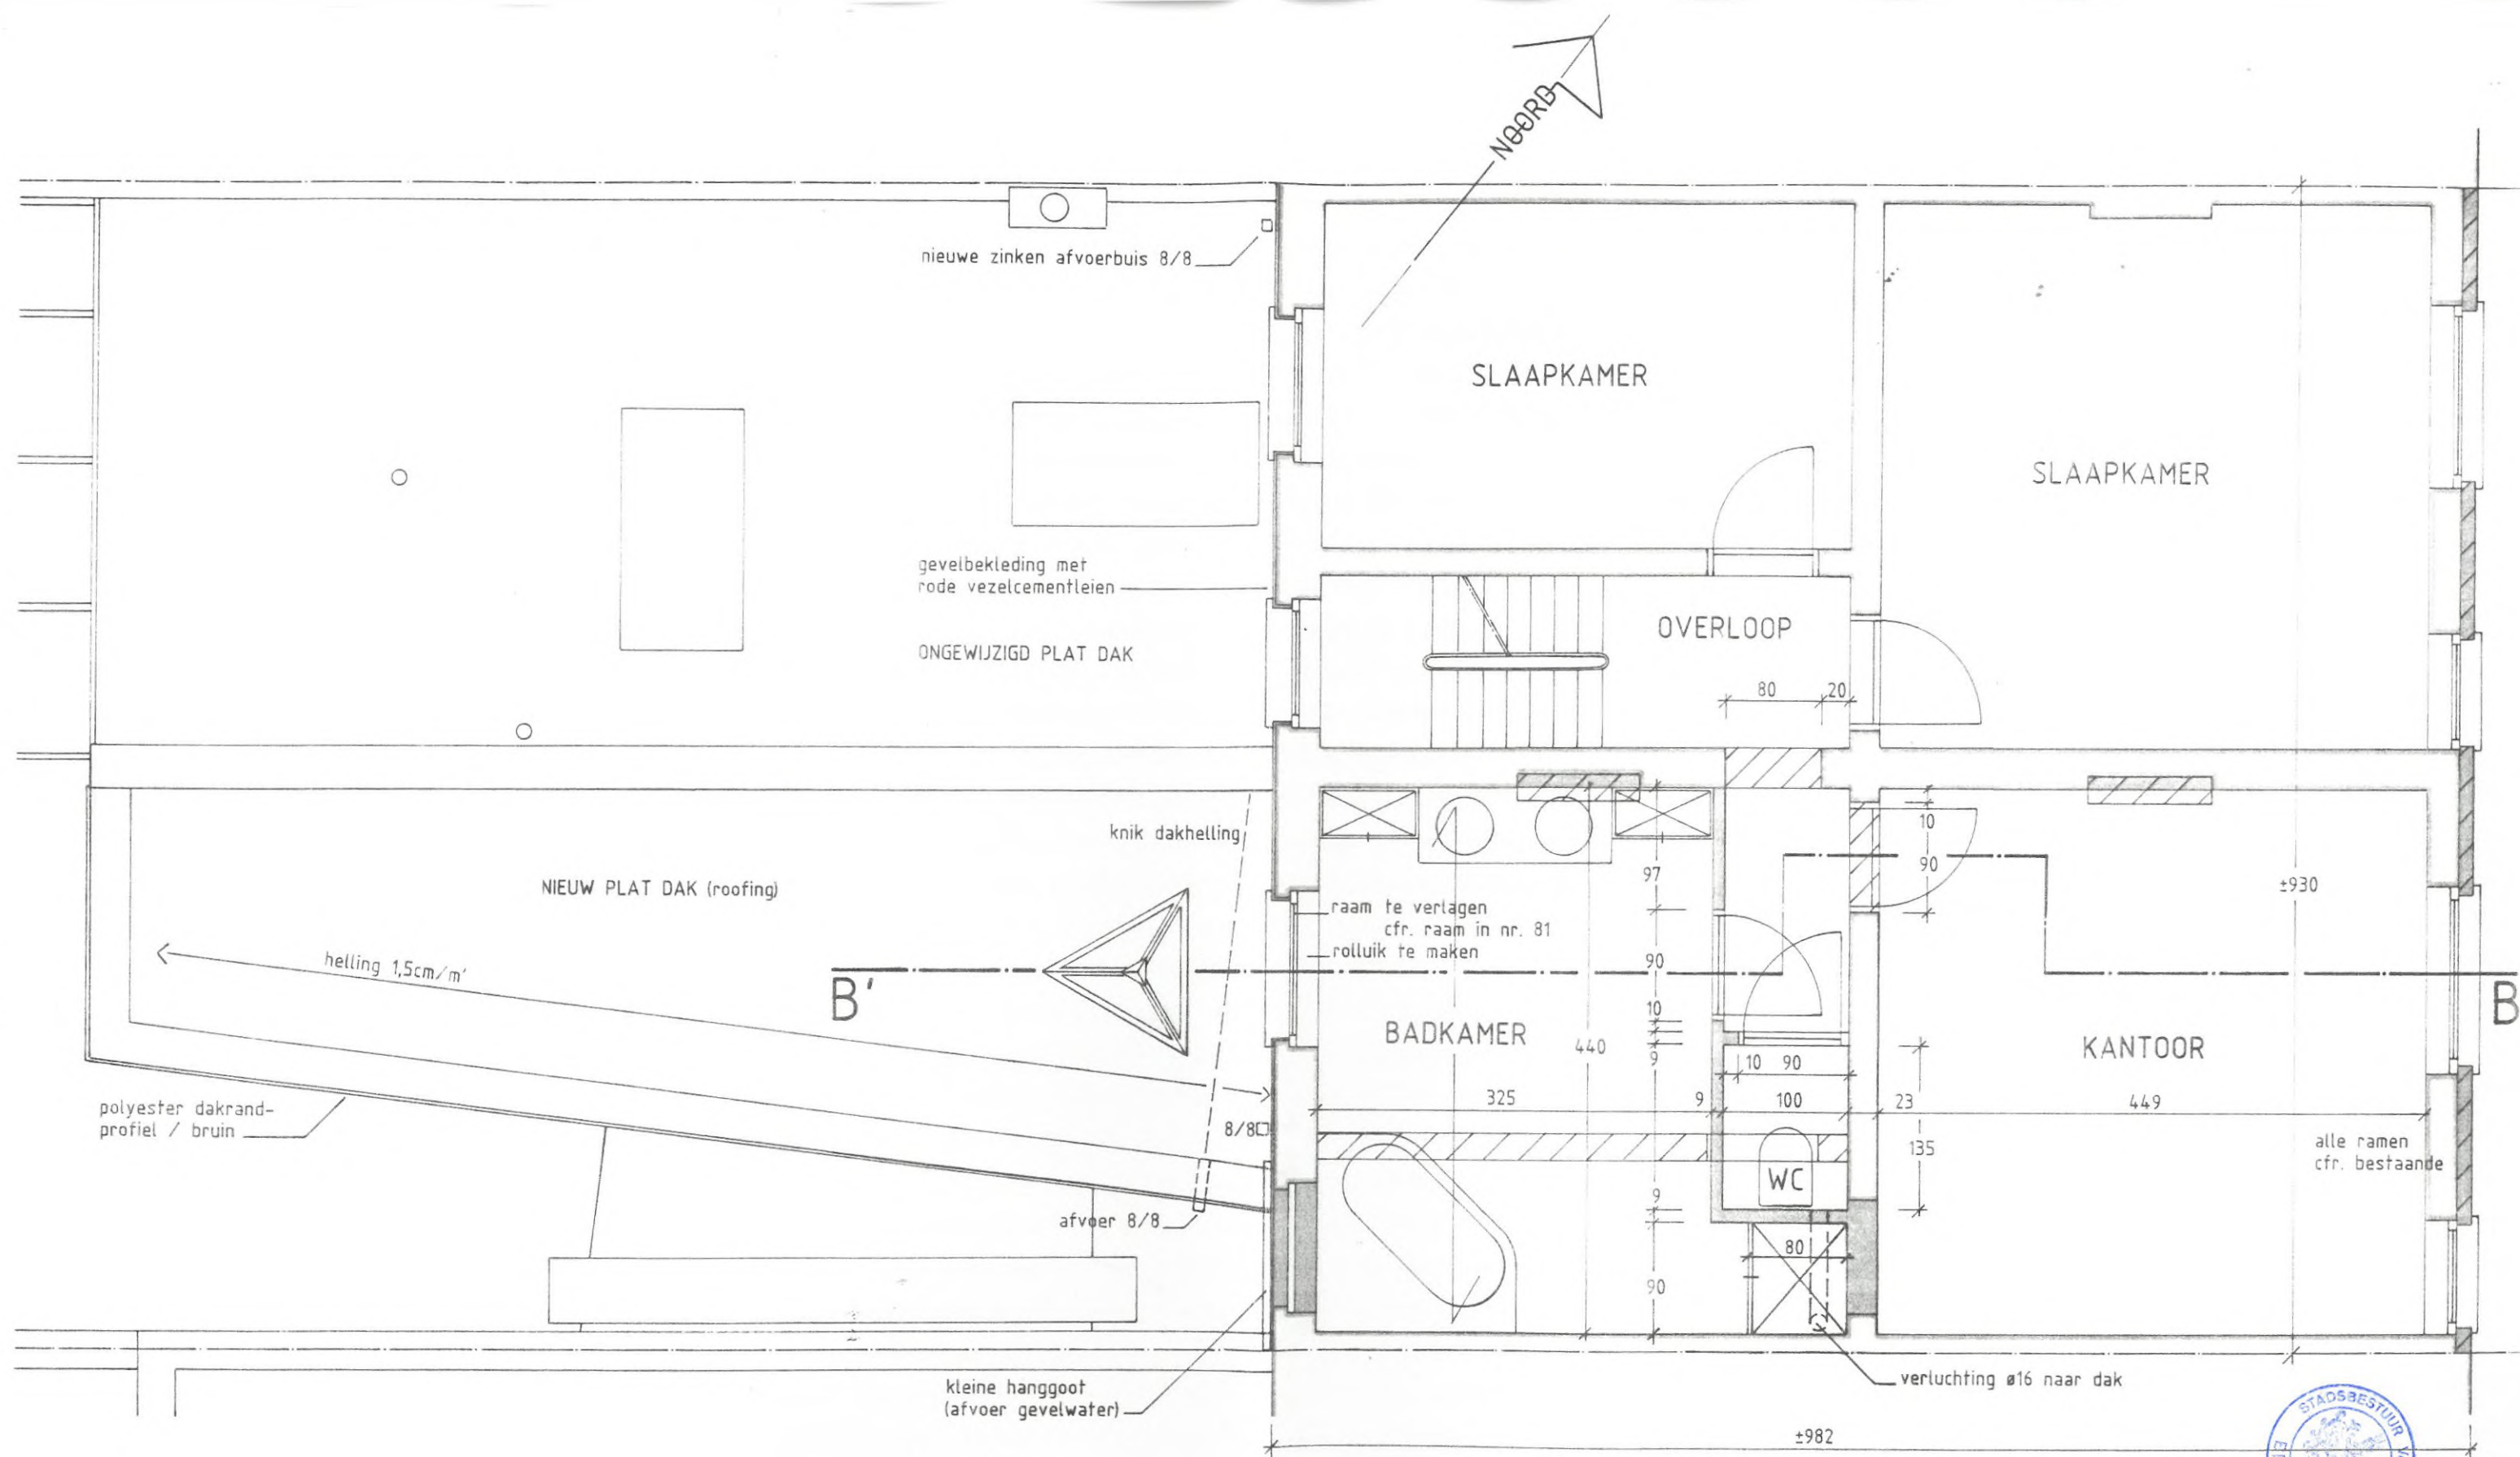

verbouwing VERDIEPING

Schaal: 2%

Arch. VANAUTGAERDEN Luk
Bierbeekstraat 100
3360 Korbek-to BIERBEEK
Tel. 016/463897

ONTWERP:

VERBOUWING WONING SMETS - BOSMANS / KANTOOR DRAFCON

DOSSIERNUMMER: 97/495

BLADNUMMER: V.03.

DATUM: 15.07.1997

verbouwing
VERDIEPING

DE BOUWHEER
GELEZEN EN GOEDGEKEURD,



15 JAN. 1998