
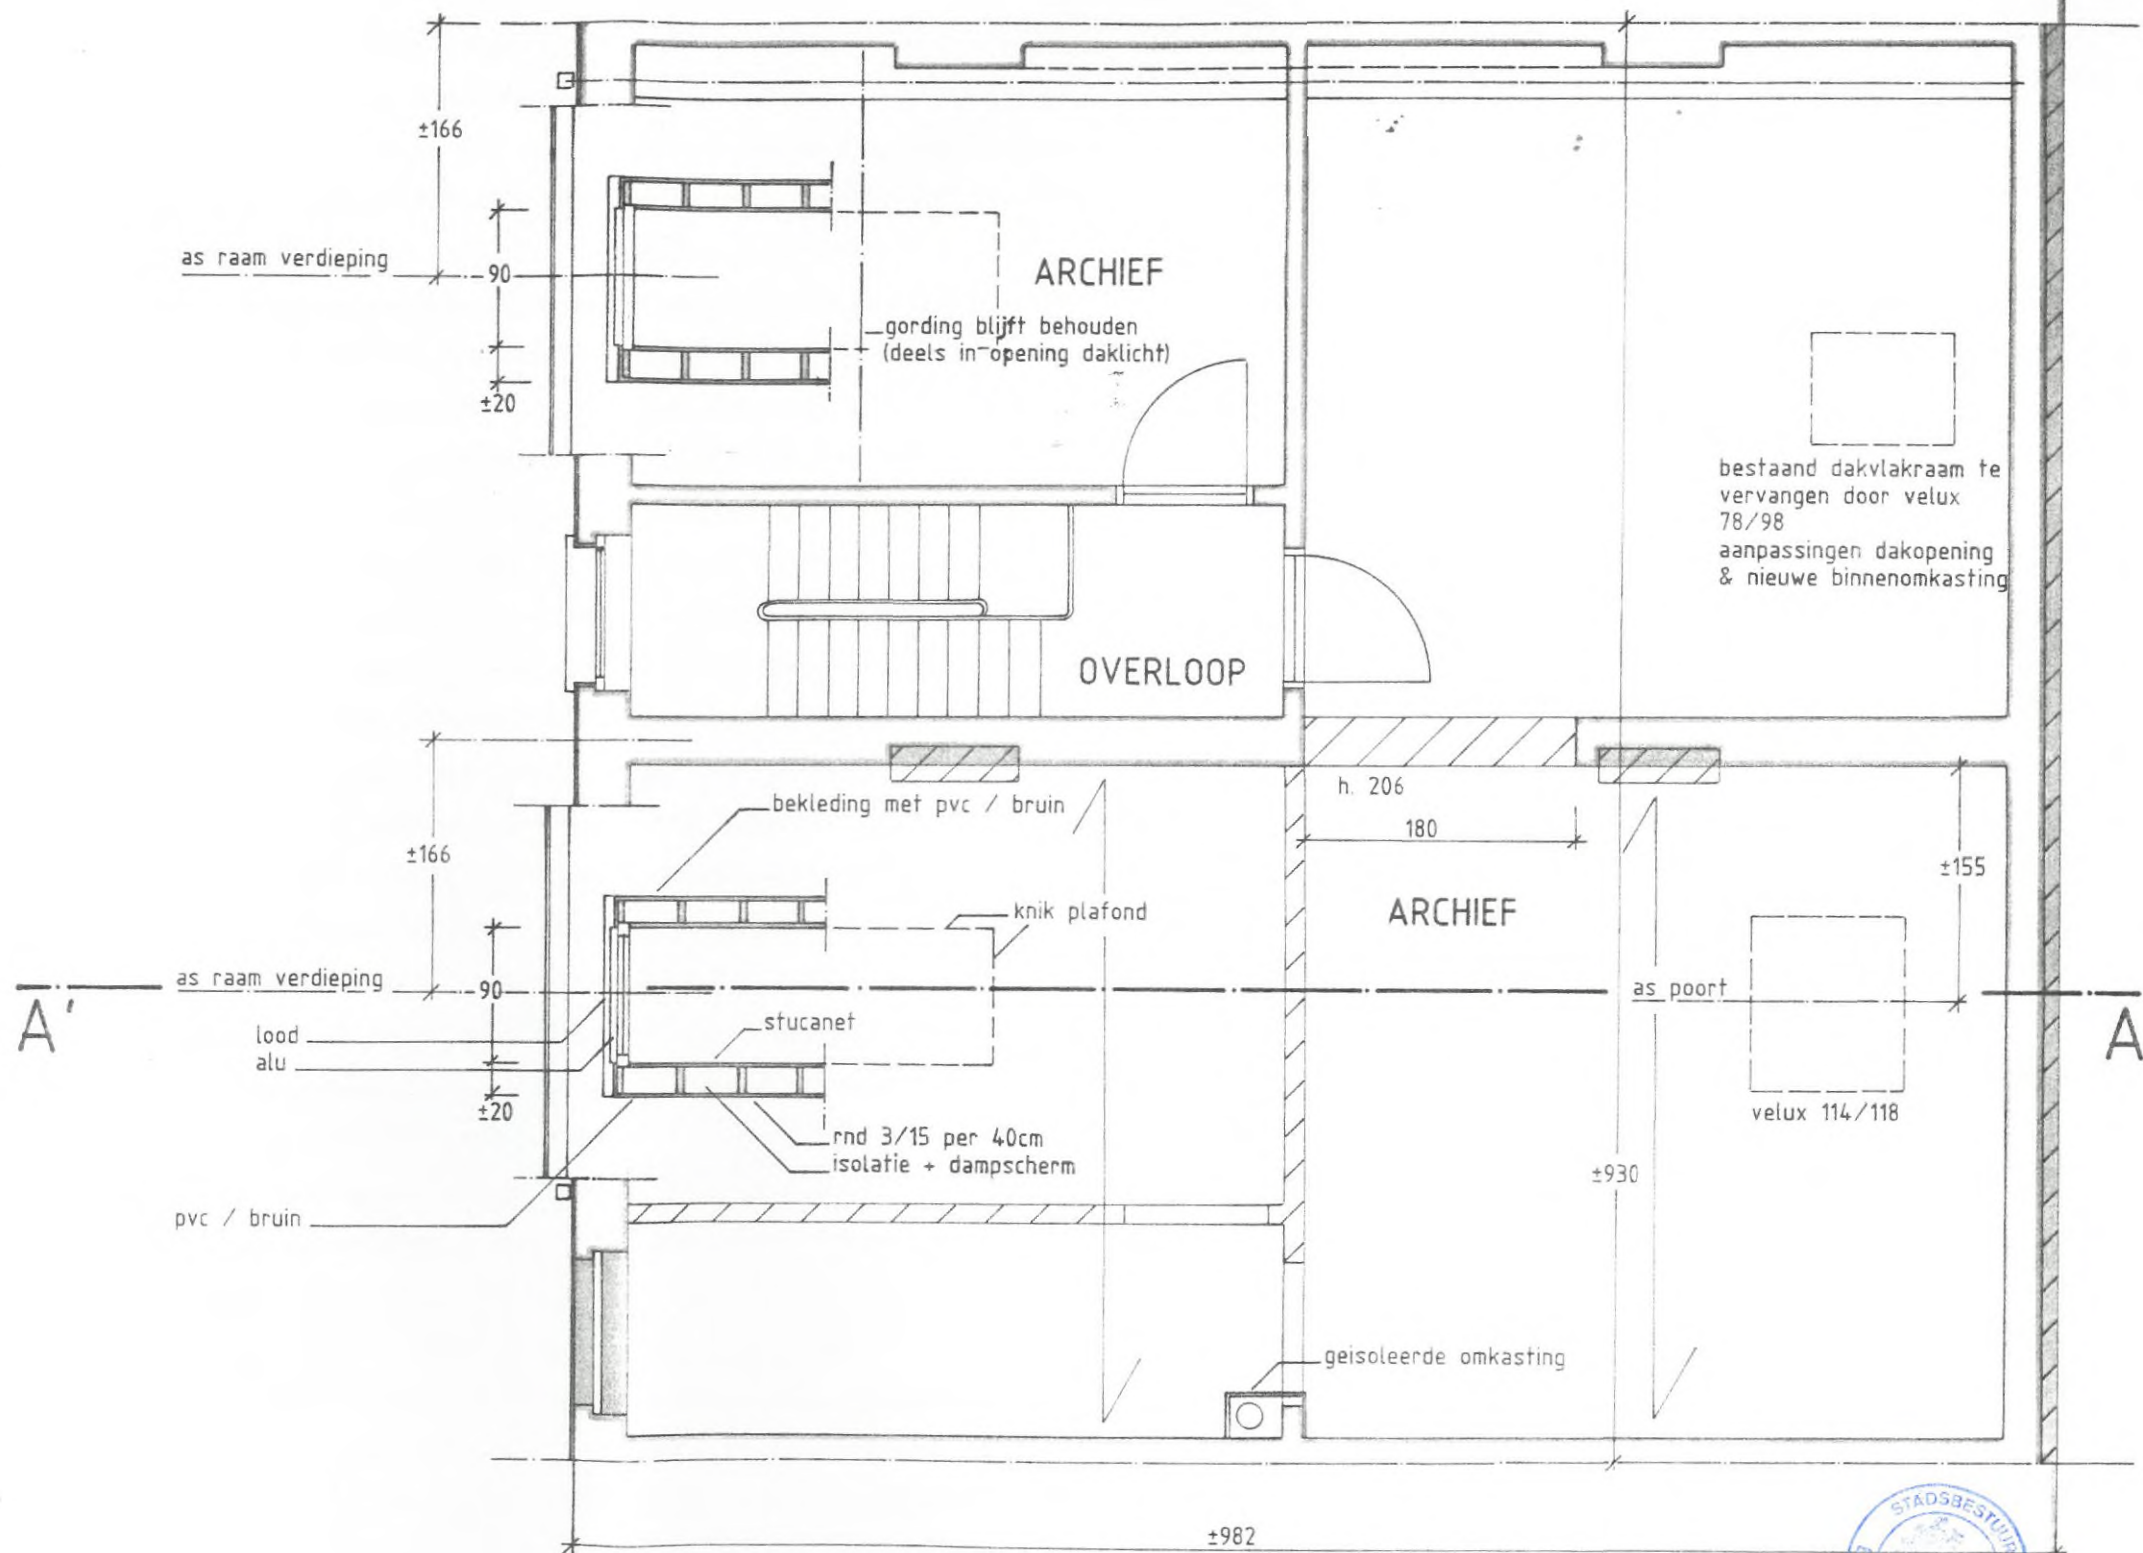


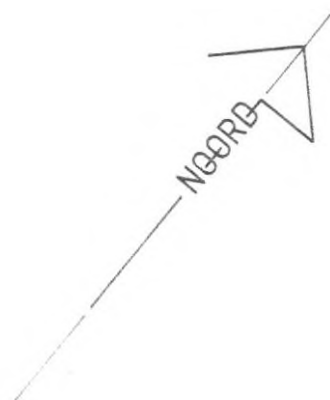

verbouwing
ZOLDER
Schaal: 2%

Arch. VANAUTGAERDEN Luk
Bierbeekstraat 100
3360 Korbek-lo BIERBEEK
Tel. 016/463897

ONTWERP:

VERBOUWING WONING SMETS - BOSMANS / KANTOOR DRAFCON

DE BOUWHEER
GELEZEN EN GOEDGEKEURD,

DOSSIERNUMMER: 97/495

BLADNUMMER: V.04.

DATUM: 15.07.1997

verbouwing
ZOLDERS

met
Bosmans