

Arch. VANAUTGAERDEN Luk
Bierbeekstraat 100
3360 Korbek-lo BIERBEEK
Tel. 016/463897

ONTWERP:

VERBOUWING WONING SMETS - BOSMANS / KANTOOR DRAFCON


DE BOUWHEER
GELEZEN EN GOEDGEKEURD.

DOSSIERNUMMER: 97/495

BLADNUMMER: V.06.

DATUM: 15.07.1997

verbouwing
DOORSNEDE C-C'

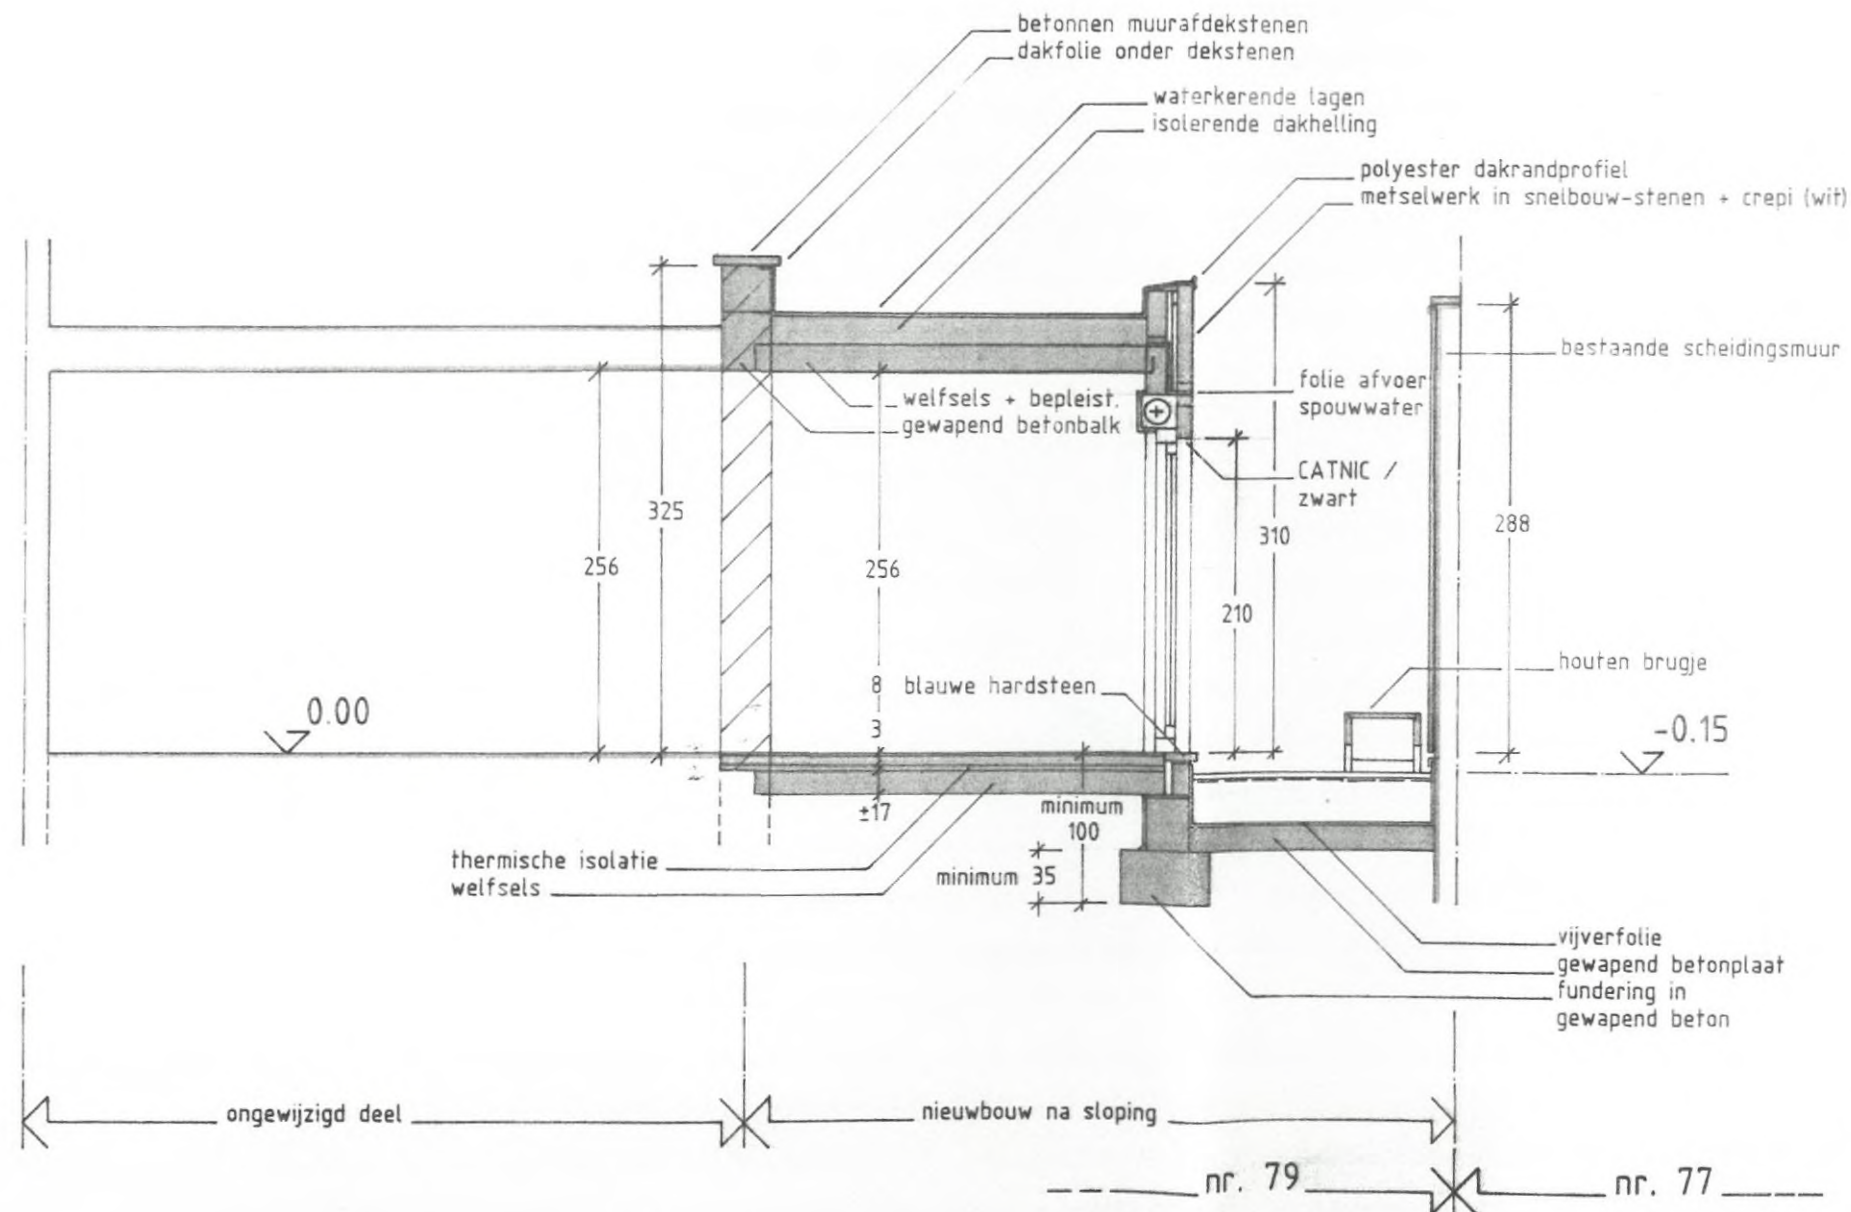

15 JAN. 1998



verbouwing

DOORSNEDE C-C'

Schaal: 2%