


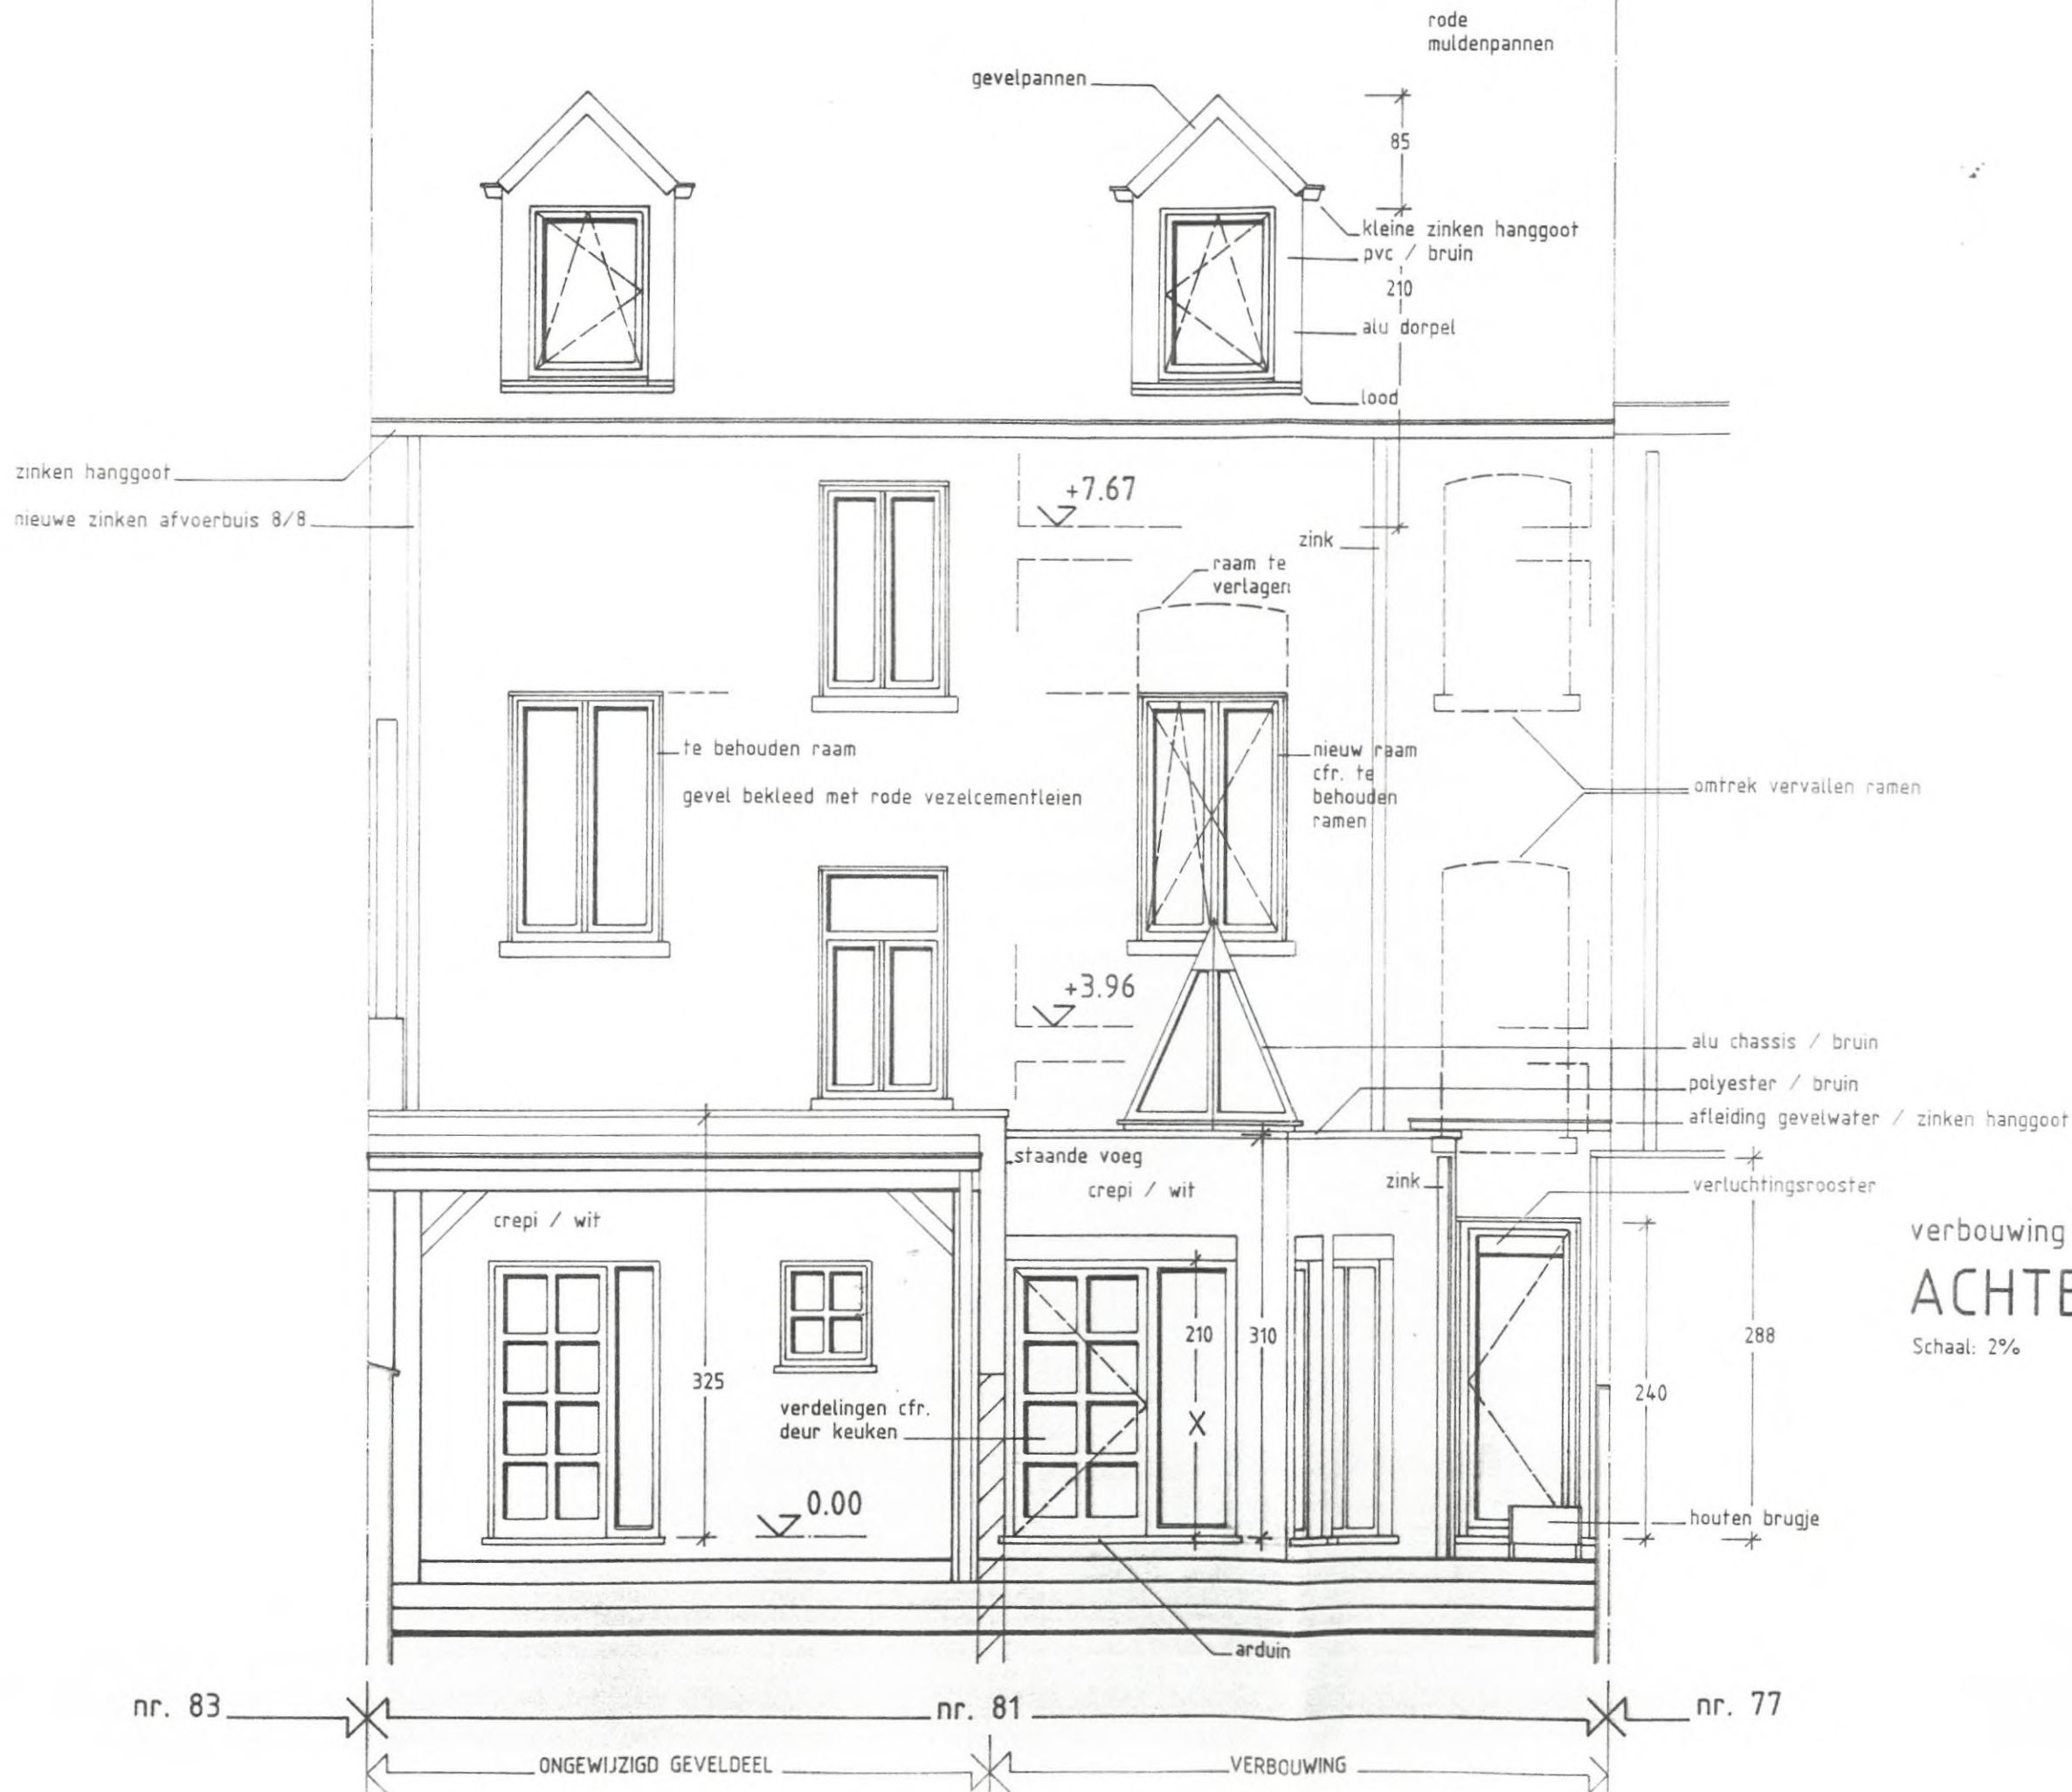

verbouwing
ACHTERGEVEL
Schaal: 2%

15 JAN. 1998



DE BOUWHIEER GELEZEN EN GOEDGEKEURD, <i>[Signature]</i>	ONTWERP: VERBOUWING WONING SMETS - BOSMANS / KANTOOR DRAFCON.		
Arch. VANAUTGAERDEN Luk Bierbeekstraat 100 3360 Korbek-to BIERBEEK Tel. 016/463897	DOSSIERNUMMER: 97/495	BLADNUMMER: V.08.	DATUM: 15.07.1997
		verbouwing ACHTERGEVEL	