
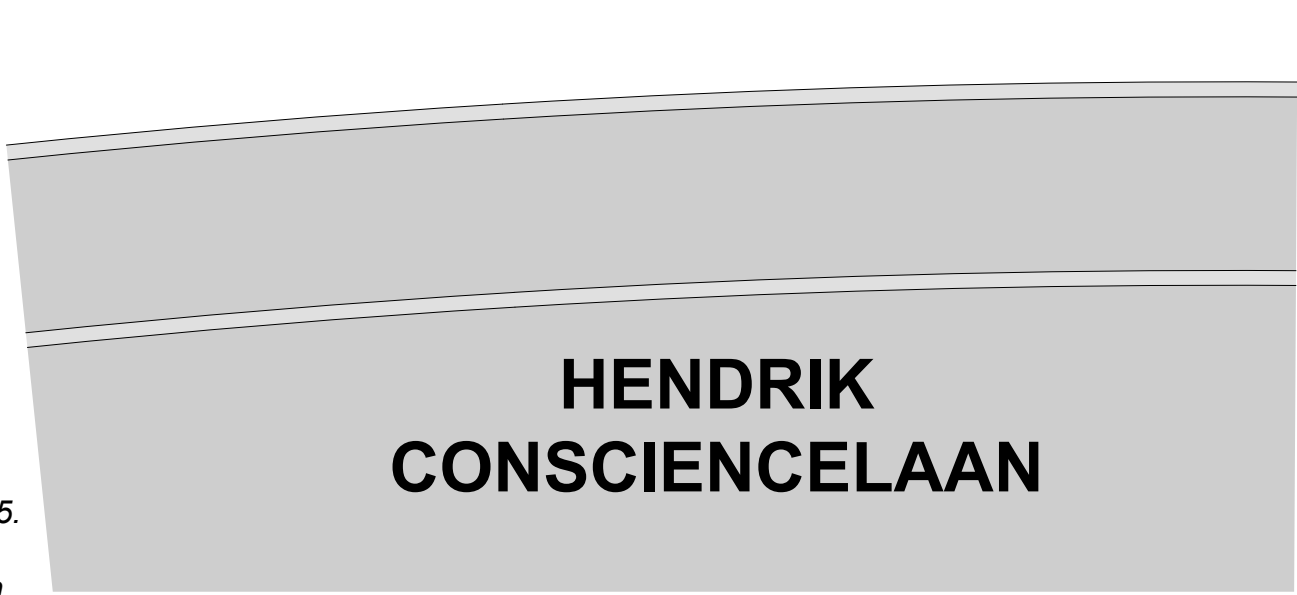


BASISAKTE
KELDER

Referentienummer plan van afbakening:
21372/10487
Gereserveerde perceelsidentificatie:
Appartement 1 - D 157 C3 P0001
Appartement 2 - D 157 C3 P0002
Appartement 3 - D 157 C3 P0003
Appartement 4 - D 157 C3 P0004
Kelder 1 - D 157 C3 P0005
Kelder 2 - D 157 C3 P0006
Kelder 3 - D 157 C3 P0007
Kelder 4 - D 157 C3 P0008
Kelder 5 - D 157 C3 P0009

Kelder 6 - D 157 C3 P0010
Kelder 7 - D 157 C3 P0011
Kelder 8 - D 157 C3 P0012
Kelder 9 - D 157 C3 P0013
Kelder 10 - D 157 C3 P0014

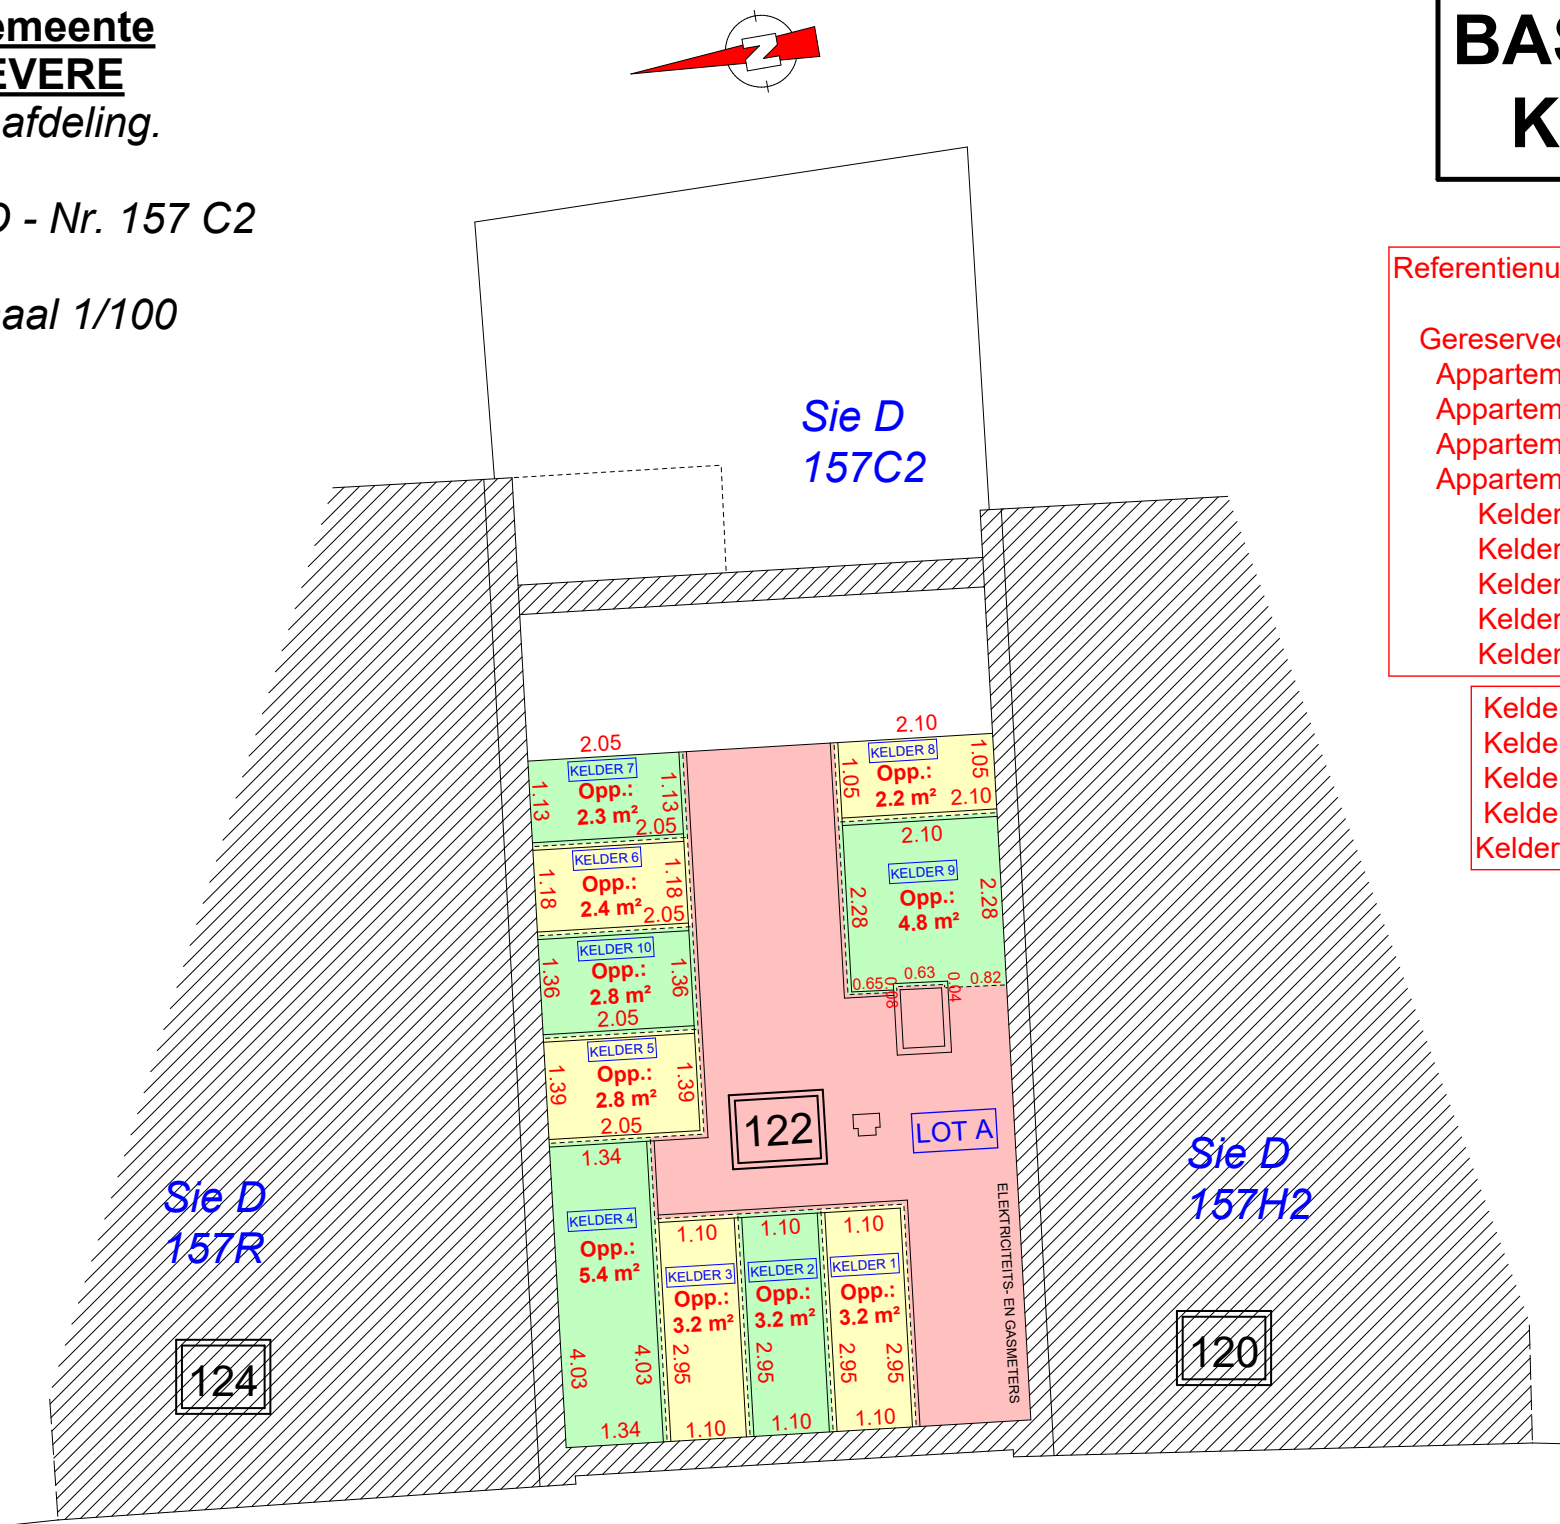

LEGENDE	
WS	watersliker
BS	bezoeksschouw
EP	electriciteitspaal
VP	verlichtingspaal
TV	tv- en internetaansluiting
EL	electriciteitsvoorziening
WA	afsluitkraan water
GA	afsluitkraan gas
BP	bestaande eigendomspaal
NP	nieuwe eigendomspaal
AP	afsluitingspaal
IP	inspectieput
BK	brandkraan water
X, XX	hoogte TAW
X, XX	hoogte kroonlijst
X, XX	hoogte dorpel
X, XX	hoogte nok
X, XX	hoogte referentienagel
	loofboom
	naaldboom

Herent, 30 oktober 2025.


De landmeter-experten
Johan Artois LAN 040224
Jonas Artois LAN 111483

Mechelsesteenweg 378
3020 Herent
info@landmetingenartois.be

LOT A-B-C-D-E-F-G-H-I ZIJN GEMENE DELEN
LOT C IS EEN GEMEEN DEEL MET EEN PRIVATIEF GEBRUIKERSRECHT TVV. APPARTEMENT 1
LOT E IS EEN GEMEEN DEEL MET EEN PRIVATIEF GEBRUIKERSRECHT TVV. APPARTEMENT 2
LOT G IS EEN GEMEEN DEEL MET EEN PRIVATIEF GEBRUIKERSRECHT TVV. APPARTEMENT 3
LOT I IS EEN GEMEEN DEEL MET EEN PRIVATIEF GEBRUIKERSRECHT TVV. APPARTEMENT 4


APPARTEMENT 1 = 54,5 m²	KELDER 4 = 5,4 m²
APPARTEMENT 2 = 62,9 m²	KELDER 5 = 2,8 m²
APPARTEMENT 3 = 62,9 m²	KELDER 6 = 2,4 m²
APPARTEMENT 4 = 62,9 m²	KELDER 7 = 2,3 m²
KELDER 1 = 3,2 m²	KELDER 8 = 2,2 m²
KELDER 2 = 3,2 m²	KELDER 9 = 4,8 m²
KELDER 3 = 3,2 m²	KELDER 10 = 2,8 m²

BASISAKTE
GELIJKVLOERS

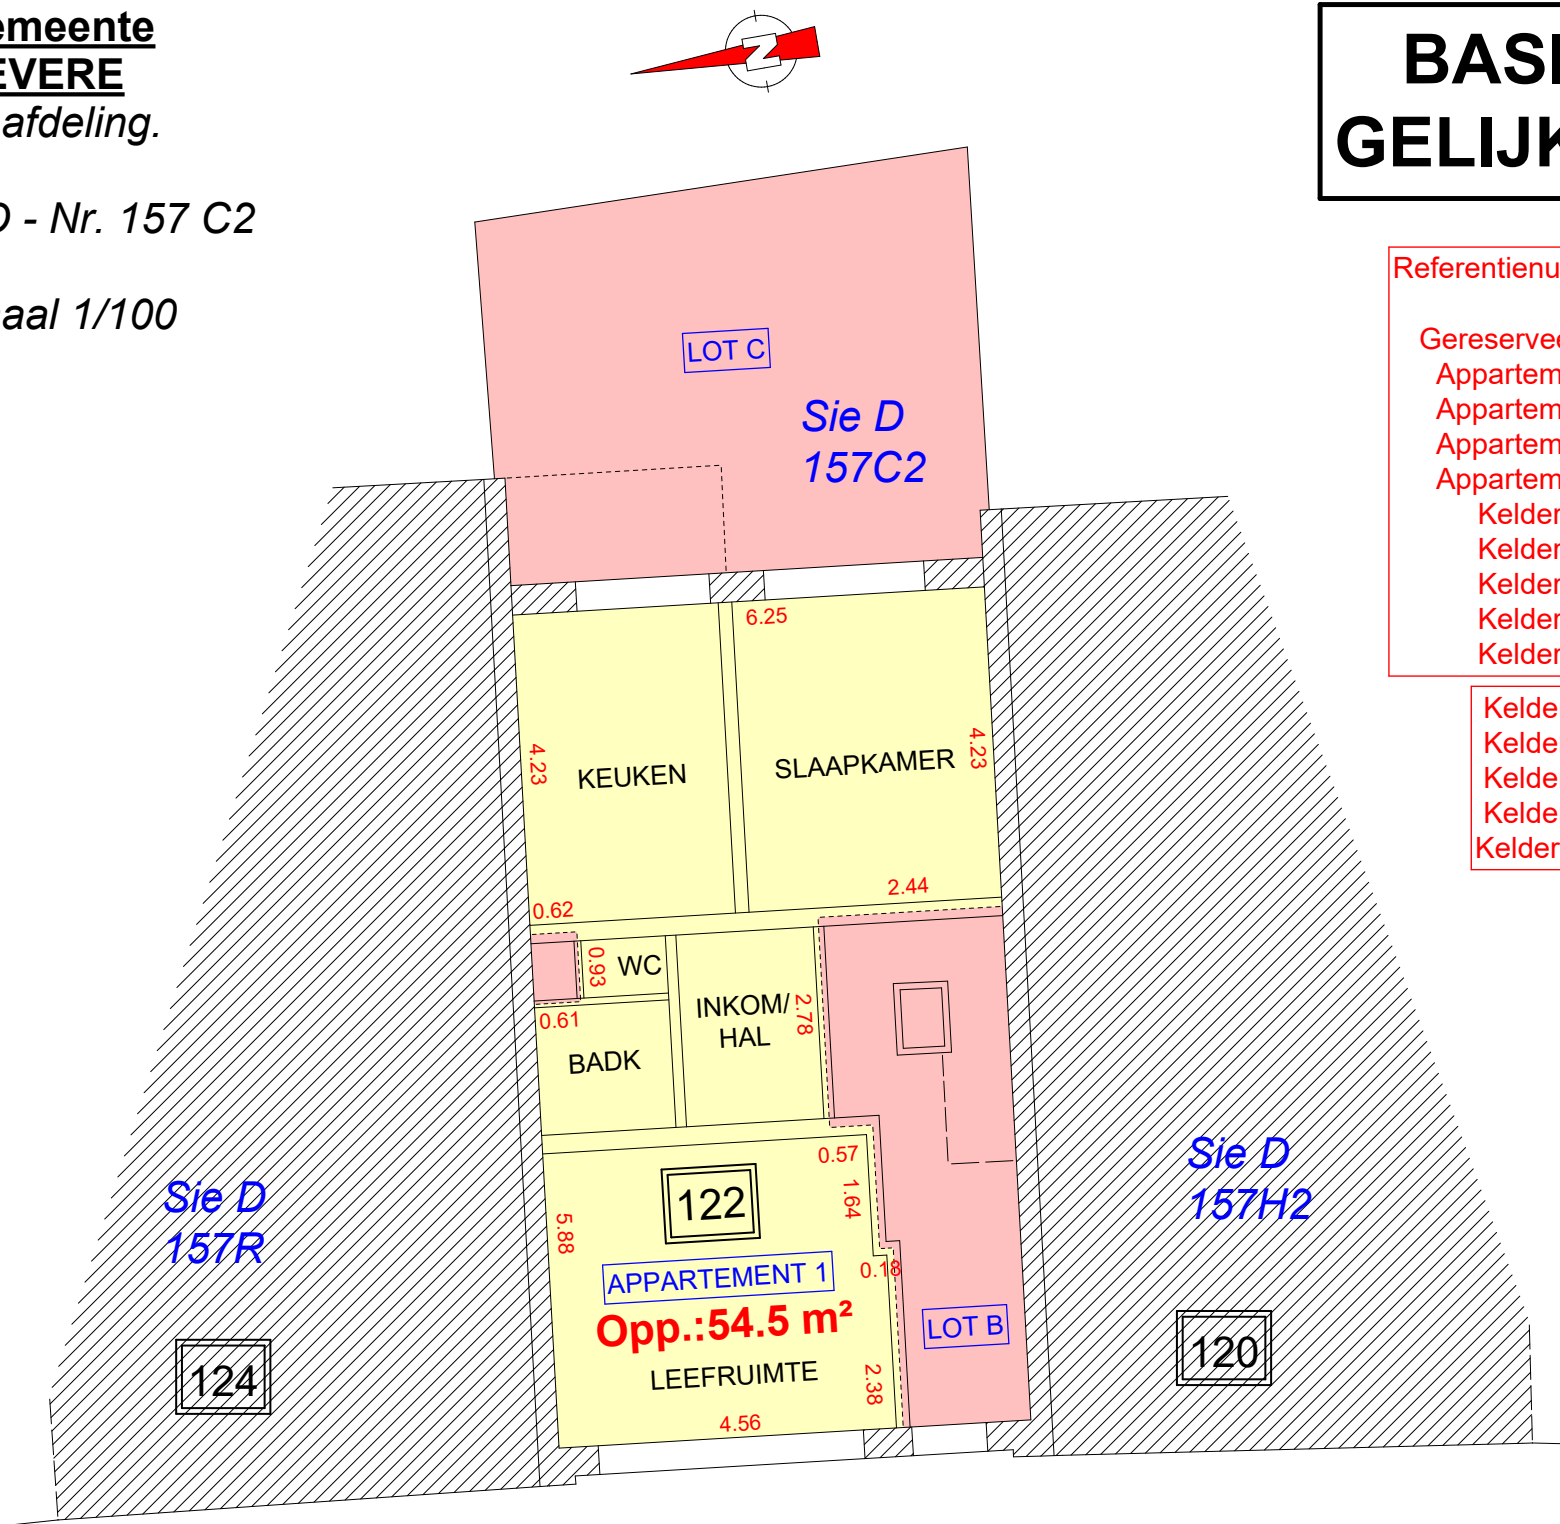

Referentienummer plan van afbakening:
21372/10487
Gereserveerde perceelsidentificatie:
Appartement 1 - D 157 C3 P0001
Appartement 2 - D 157 C3 P0002
Appartement 3 - D 157 C3 P0003
Appartement 4 - D 157 C3 P0004
Kelder 1 - D 157 C3 P0005
Kelder 2 - D 157 C3 P0006
Kelder 3 - D 157 C3 P0007
Kelder 4 - D 157 C3 P0008
Kelder 5 - D 157 C3 P0009

Kelder 6 - D 157 C3 P0010
Kelder 7 - D 157 C3 P0011
Kelder 8 - D 157 C3 P0012
Kelder 9 - D 157 C3 P0013
Kelder 10 - D 157 C3 P0014

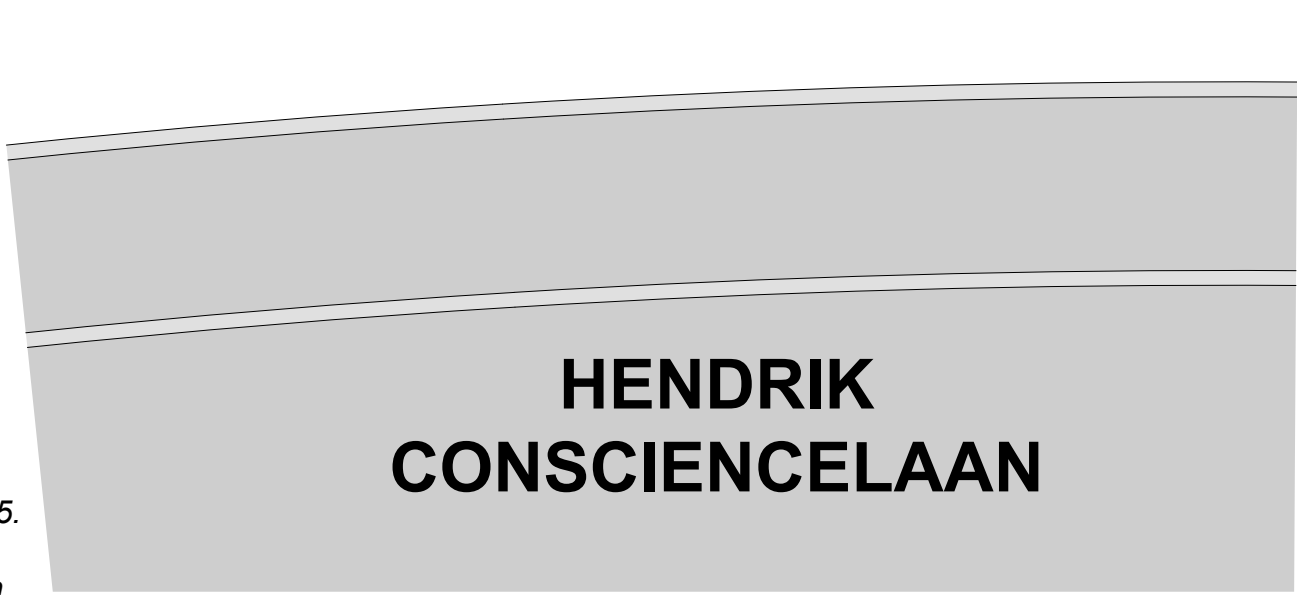

LEGENDE	
WS	watersliker
BS	bezoeksschouw
EP	electriciteitspaal
VP	verlichtingspaal
TV	tv- en internetaansluiting
EL	electriciteitsvoorziening
WA	afsluitkraan water
GA	afsluitkraan gas
BP	bestaande eigendomspaal
NP	nieuwe eigendomspaal
AP	afsluitingspaal
IP	inspectieput
BK	brandkraan water
X, XX	hoogte TAW
X, XX	hoogte kroonlijst
X, XX	hoogte dorpel
X, XX	hoogte nok
X, XX	hoogte referentienagel
	loofboom
	naaldboom


Herent, 30 oktober 2025.

De landmeter-experten
Johan Artois LAN 040224
Jonas Artois LAN 111483

Mechelsesteenweg 378
3020 Herent
info@landmetingenartois.be

LOT A-B-C-D-E-F-G-H-I ZIJN GEMENE DELEN
LOT C IS EEN GEMEEN DEEL MET EEN PRIVATIEF GEBRUIKERSRECHT TVV. APPARTEMENT 1
LOT E IS EEN GEMEEN DEEL MET EEN PRIVATIEF GEBRUIKERSRECHT TVV. APPARTEMENT 2
LOT G IS EEN GEMEEN DEEL MET EEN PRIVATIEF GEBRUIKERSRECHT TVV. APPARTEMENT 3
LOT I IS EEN GEMEEN DEEL MET EEN PRIVATIEF GEBRUIKERSRECHT TVV. APPARTEMENT 4

APPARTEMENT 1 = 54,5 m²	KELDER 4 = 5,4 m²
APPARTEMENT 2 = 62,9 m²	KELDER 5 = 2,8 m²
APPARTEMENT 3 = 62,9 m²	KELDER 6 = 2,4 m²
APPARTEMENT 4 = 62,9 m²	KELDER 7 = 2,3 m²
KELDER 1 = 3,2 m²	KELDER 8 = 2,2 m²
KELDER 2 = 3,2 m²	KELDER 9 = 4,8 m²
KELDER 3 = 3,2 m²	KELDER 10 = 2,8 m²

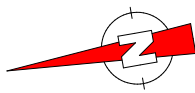

BASISAKTE
EERSTE VERDIEP


Referentienummer plan van afbakening:
21372/10487

Gereserveerde perceelsidentificatie:

- Appartement 1 - D 157 C3 P0001
- Appartement 2 - D 157 C3 P0002
- Appartement 3 - D 157 C3 P0003
- Appartement 4 - D 157 C3 P0004

- Kelder 1 - D 157 C3 P0005
- Kelder 2 - D 157 C3 P0006
- Kelder 3 - D 157 C3 P0007
- Kelder 4 - D 157 C3 P0008
- Kelder 5 - D 157 C3 P0009

- Kelder 6 - D 157 C3 P0010
- Kelder 7 - D 157 C3 P0011
- Kelder 8 - D 157 C3 P0012
- Kelder 9 - D 157 C3 P0013
- Kelder 10 - D 157 C3 P0014

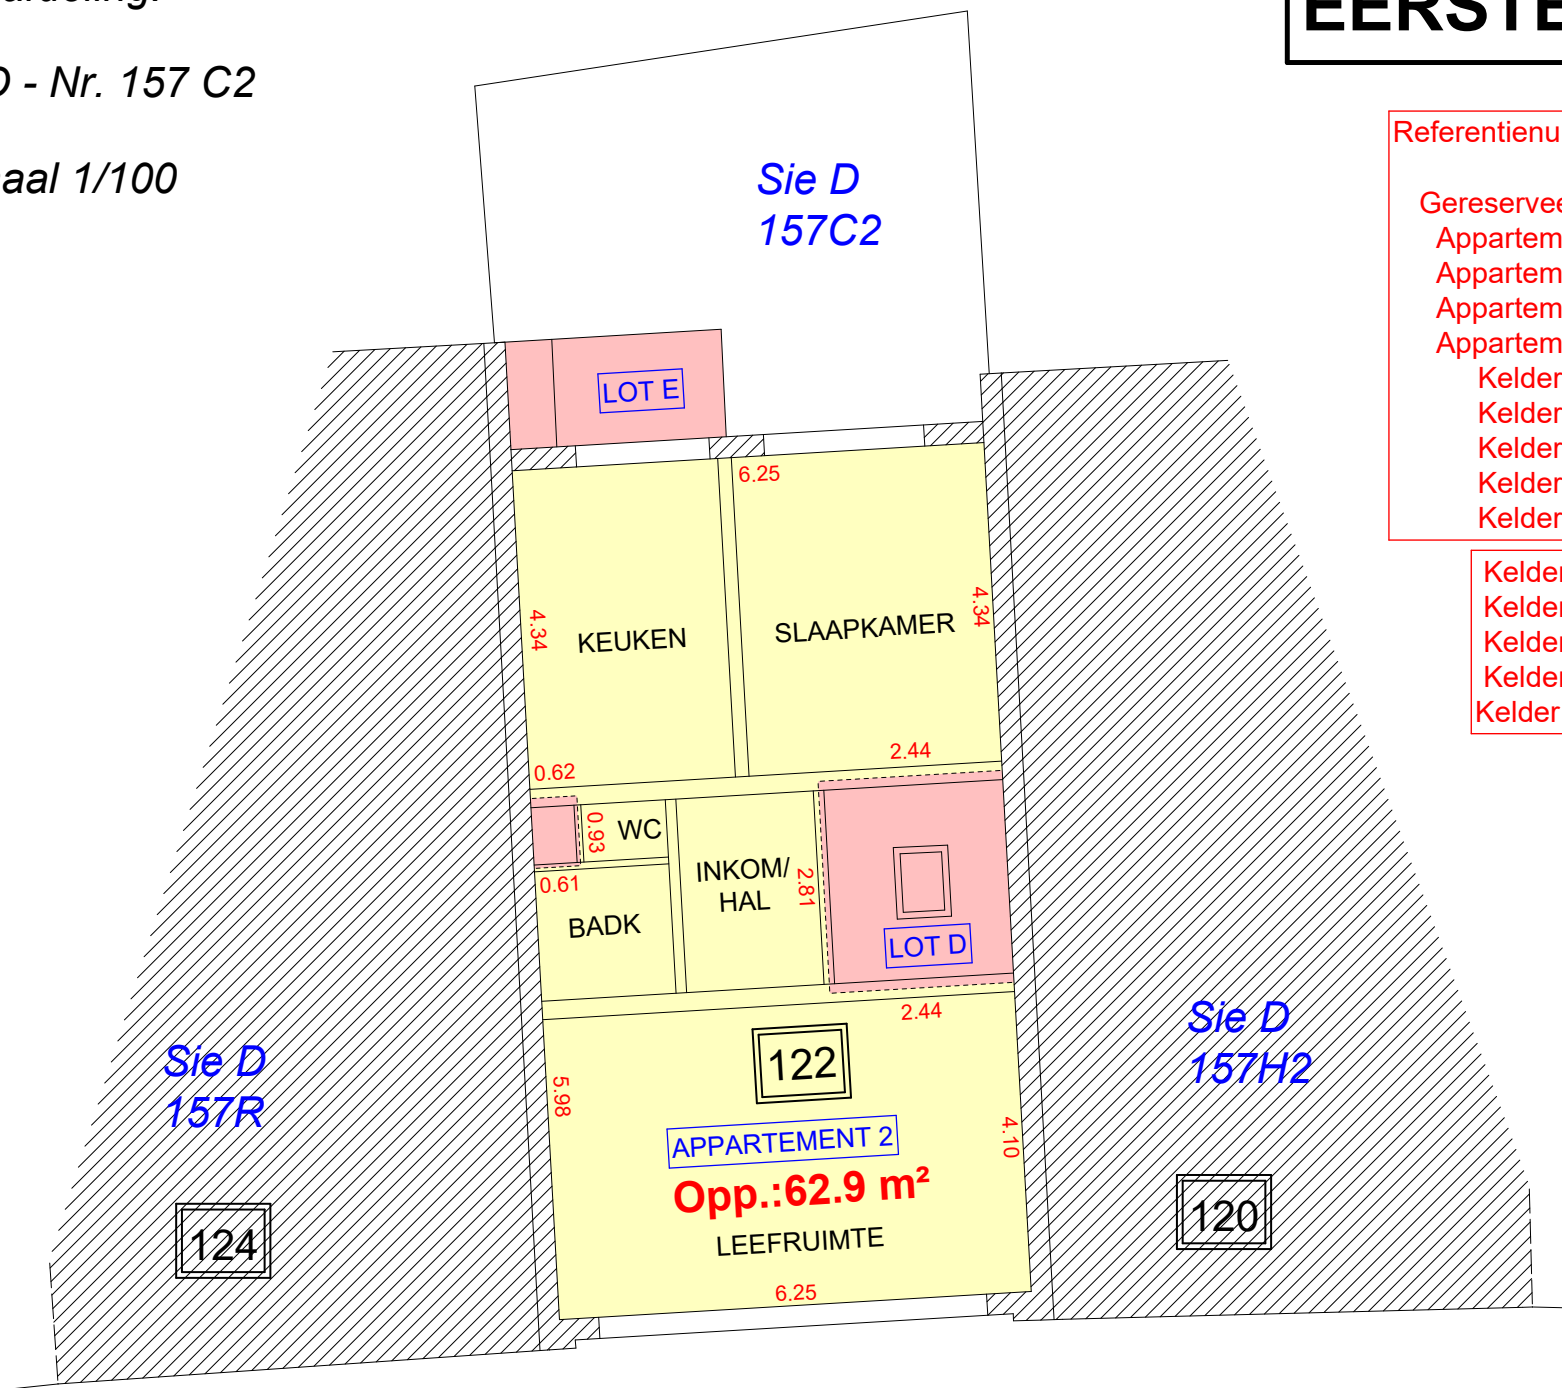

HENDRIK
CONSCIENCELAAN

LEGENDE	
WS	watersliker
BS	bezoeksschouw
EP	electriciteitspaal
VP	verlichtingspaal
TV	tv- en internetaansluiting
EL	electriciteitsvoorziening
WA	afsluitkraan water
GA	afsluitkraan gas
BP	bestaande eigendomspaal
NP	nieuwe eigendomspaal
AP	afsluitingspaal
IP	inspectieput
BK	brandkraan water
X, XX	hoogte TAW
X, XX	hoogte kroonlijst
X, XX	hoogte dorpel
X, XX	hoogte nok
X, XX	hoogte referentienagel
	loofboom
	naaldboom

Herent, 30 oktober 2025.


De landmeter-experten
Johan Artois LAN 040224
Jonas Artois LAN 111483

Mechelsesteenweg 378
3020 Herent
info@landmetingenartois.be



LOT A-B-C-D-E-F-G-H-I ZIJN GEMENE DELEN
LOT C IS EEN GEMEEN DEEL MET EEN PRIVATIEF GEBRUIKERSRECHT TVV. APPARTEMENT 1
LOT E IS EEN GEMEEN DEEL MET EEN PRIVATIEF GEBRUIKERSRECHT TVV. APPARTEMENT 2
LOT G IS EEN GEMEEN DEEL MET EEN PRIVATIEF GEBRUIKERSRECHT TVV. APPARTEMENT 3
LOT I IS EEN GEMEEN DEEL MET EEN PRIVATIEF GEBRUIKERSRECHT TVV. APPARTEMENT 4


APPARTEMENT 1 = 54,5 m²	KELDER 4 = 5,4 m²
APPARTEMENT 2 = 62,9 m²	KELDER 5 = 2,8 m²
APPARTEMENT 3 = 62,9 m²	KELDER 6 = 2,4 m²
APPARTEMENT 4 = 62,9 m²	KELDER 7 = 2,3 m²
KELDER 1 = 3,2 m²	KELDER 8 = 2,2 m²
KELDER 2 = 3,2 m²	KELDER 9 = 4,8 m²
KELDER 3 = 3,2 m²	KELDER 10 = 2,8 m²

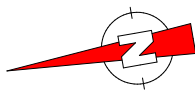

BASISAKTE
TWEEDE VERDIEP

Referentienummer plan van afbakening:
21372/10487
Gereserveerde perceelsidentificatie:
Appartement 1 - D 157 C3 P0001
Appartement 2 - D 157 C3 P0002
Appartement 3 - D 157 C3 P0003
Appartement 4 - D 157 C3 P0004
Kelder 1 - D 157 C3 P0005
Kelder 2 - D 157 C3 P0006
Kelder 3 - D 157 C3 P0007
Kelder 4 - D 157 C3 P0008
Kelder 5 - D 157 C3 P0009

Kelder 6 - D 157 C3 P0010
Kelder 7 - D 157 C3 P0011
Kelder 8 - D 157 C3 P0012
Kelder 9 - D 157 C3 P0013
Kelder 10 - D 157 C3 P0014

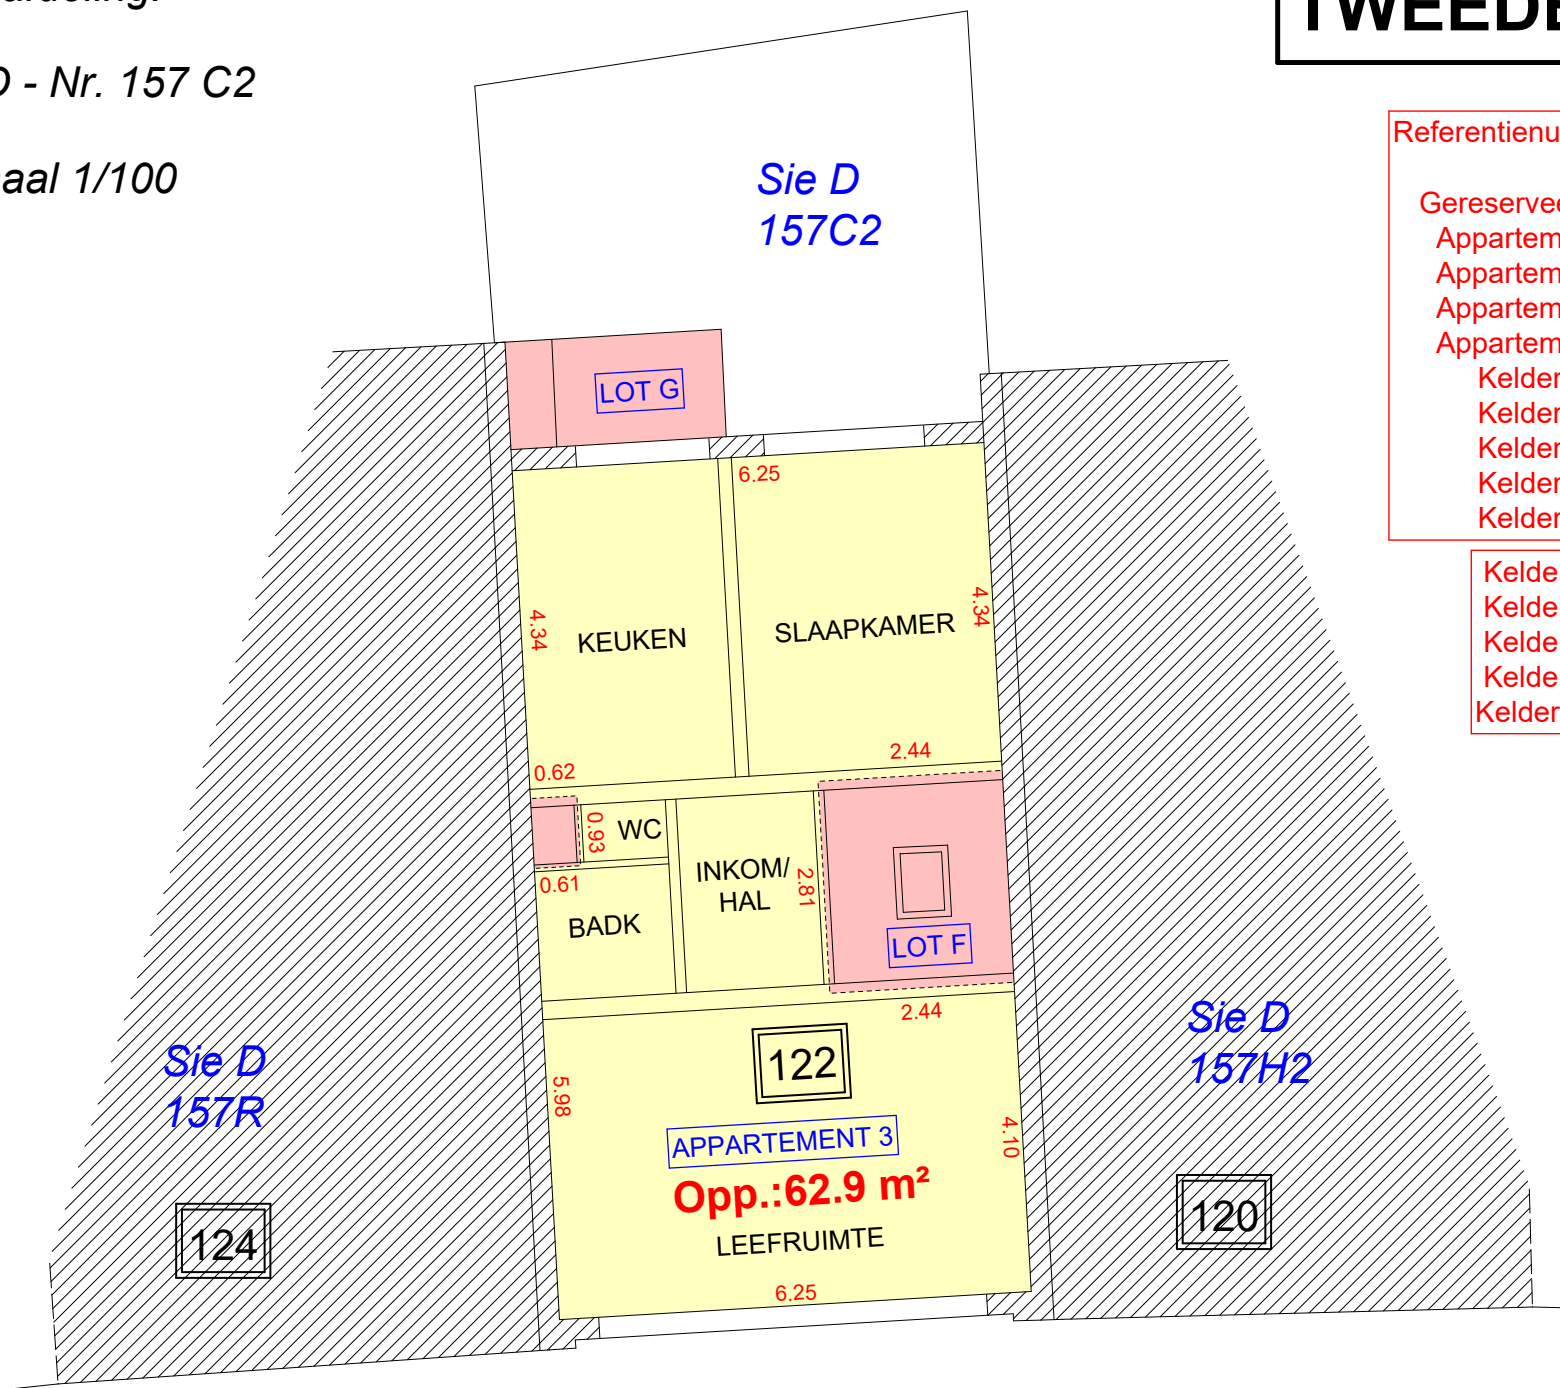

Herent, 30 oktober 2025.

De landmeter-experten
Johan Artois LAN 040224
Jonas Artois LAN 111483

Mechelsesteenweg 378
3020 Herent
info@landmetingenartois.be




14346

LEGENDE	
WS	watersliker
BS	bezoeksschouw
EP	electriciteitspaal
VP	verlichtingspaal
TV	tv- en internetaansluiting
EL	electriciteitsvoorziening
WA	afsluitkraan water
GA	afsluitkraan gas
BP	bestaande eigendomspaal
NP	nieuwe eigendomspaal
AP	afsluitingspaal
IP	inspectieput
BK	brandkraan water
X, XX	hoogte TAW
X, XX	hoogte kroonlijst
X, XX	hoogte dorpel
X, XX	hoogte nok
X, XX	hoogte referentienagel
	loofboom
	naaldboom

LOT A-B-C-D-E-F-G-H-I ZIJN GEMENE DELEN
LOT C IS EEN GEMEEN DEEL MET EEN PRIVATIEF GEBRUIKERSRECHT TVV. APPARTEMENT 1
LOT E IS EEN GEMEEN DEEL MET EEN PRIVATIEF GEBRUIKERSRECHT TVV. APPARTEMENT 2
LOT G IS EEN GEMEEN DEEL MET EEN PRIVATIEF GEBRUIKERSRECHT TVV. APPARTEMENT 3
LOT I IS EEN GEMEEN DEEL MET EEN PRIVATIEF GEBRUIKERSRECHT TVV. APPARTEMENT 4


APPARTEMENT 1 = 54,5 m²	KELDER 4 = 5,4 m²
APPARTEMENT 2 = 62,9 m²	KELDER 5 = 2,8 m²
APPARTEMENT 3 = 62,9 m²	KELDER 6 = 2,4 m²
APPARTEMENT 4 = 62,9 m²	KELDER 7 = 2,3 m²
KELDER 1 = 3,2 m²	KELDER 8 = 2,2 m²
KELDER 2 = 3,2 m²	KELDER 9 = 4,8 m²
KELDER 3 = 3,2 m²	KELDER 10 = 2,8 m²

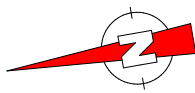

BASISAKTE
DERDE VERDIEP

Referentienummer plan van afbakening:
21372/10487
Gereserveerde perceelsidentificatie:
Appartement 1 - D 157 C3 P0001
Appartement 2 - D 157 C3 P0002
Appartement 3 - D 157 C3 P0003
Appartement 4 - D 157 C3 P0004
Kelder 1 - D 157 C3 P0005
Kelder 2 - D 157 C3 P0006
Kelder 3 - D 157 C3 P0007
Kelder 4 - D 157 C3 P0008
Kelder 5 - D 157 C3 P0009

Kelder 6 - D 157 C3 P0010
Kelder 7 - D 157 C3 P0011
Kelder 8 - D 157 C3 P0012
Kelder 9 - D 157 C3 P0013
Kelder 10 - D 157 C3 P0014

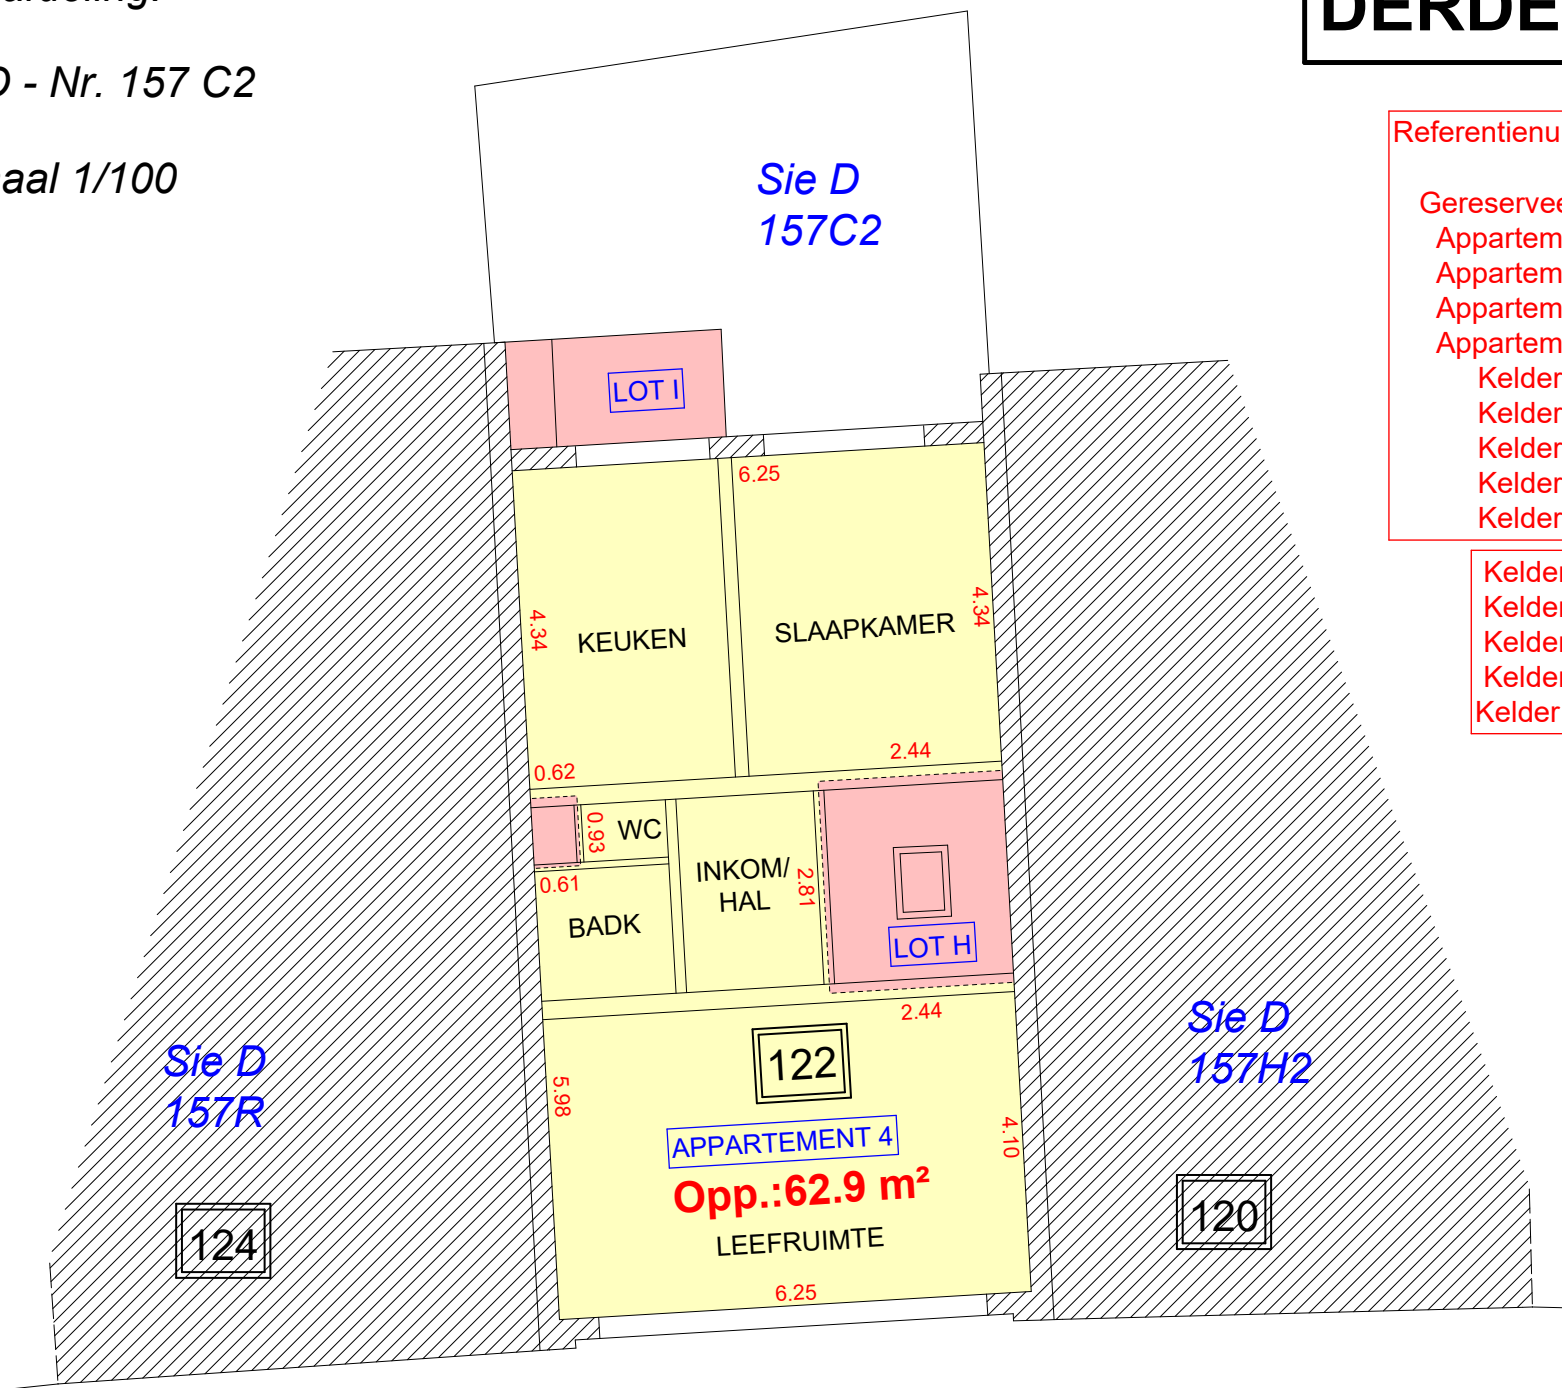

Herent, 30 oktober 2025.

De landmeter-experten
Johan Artois LAN 040224
Jonas Artois LAN 111483

Mechelsesteenweg 378
3020 Herent
info@landmetingenartois.be



14346

LEGENDE	
WS	watersliker
BS	bezoeksschouw
EP	electriciteitspaal
VP	verlichtingspaal
TV	tv- en internetaansluiting
EL	electriciteitsvoorziening
WA	afsluitkraan water
GA	afsluitkraan gas
BP	bestaande eigendomspaal
NP	nieuwe eigendomspaal
AP	afsluitingspaal
IP	inspectieput
BK	brandkraan water
X, XX	hoogte TAW
X, XX	hoogte kroonlijst
X, XX	hoogte dorpel
X, XX	hoogte nok
X, XX	hoogte referentienagel
	loofboom
	naaldboom

LOT A-B-C-D-E-F-G-H-I ZIJN GEMENE DELEN
LOT C IS EEN GEMEEN DEEL MET EEN PRIVATIEF GEBRUIKERSRECHT TVV. APPARTEMENT 1
LOT E IS EEN GEMEEN DEEL MET EEN PRIVATIEF GEBRUIKERSRECHT TVV. APPARTEMENT 2
LOT G IS EEN GEMEEN DEEL MET EEN PRIVATIEF GEBRUIKERSRECHT TVV. APPARTEMENT 3
LOT I IS EEN GEMEEN DEEL MET EEN PRIVATIEF GEBRUIKERSRECHT TVV. APPARTEMENT 4

APPARTEMENT 1 = 54,5 m²	KELDER 4 = 5,4 m²
APPARTEMENT 2 = 62,9 m²	KELDER 5 = 2,8 m²
APPARTEMENT 3 = 62,9 m²	KELDER 6 = 2,4 m²
APPARTEMENT 4 = 62,9 m²	KELDER 7 = 2,3 m²
KELDER 1 = 3,2 m²	KELDER 8 = 2,2 m²
KELDER 2 = 3,2 m²	KELDER 9 = 4,8 m²
KELDER 3 = 3,2 m²	KELDER 10 = 2,8 m²