
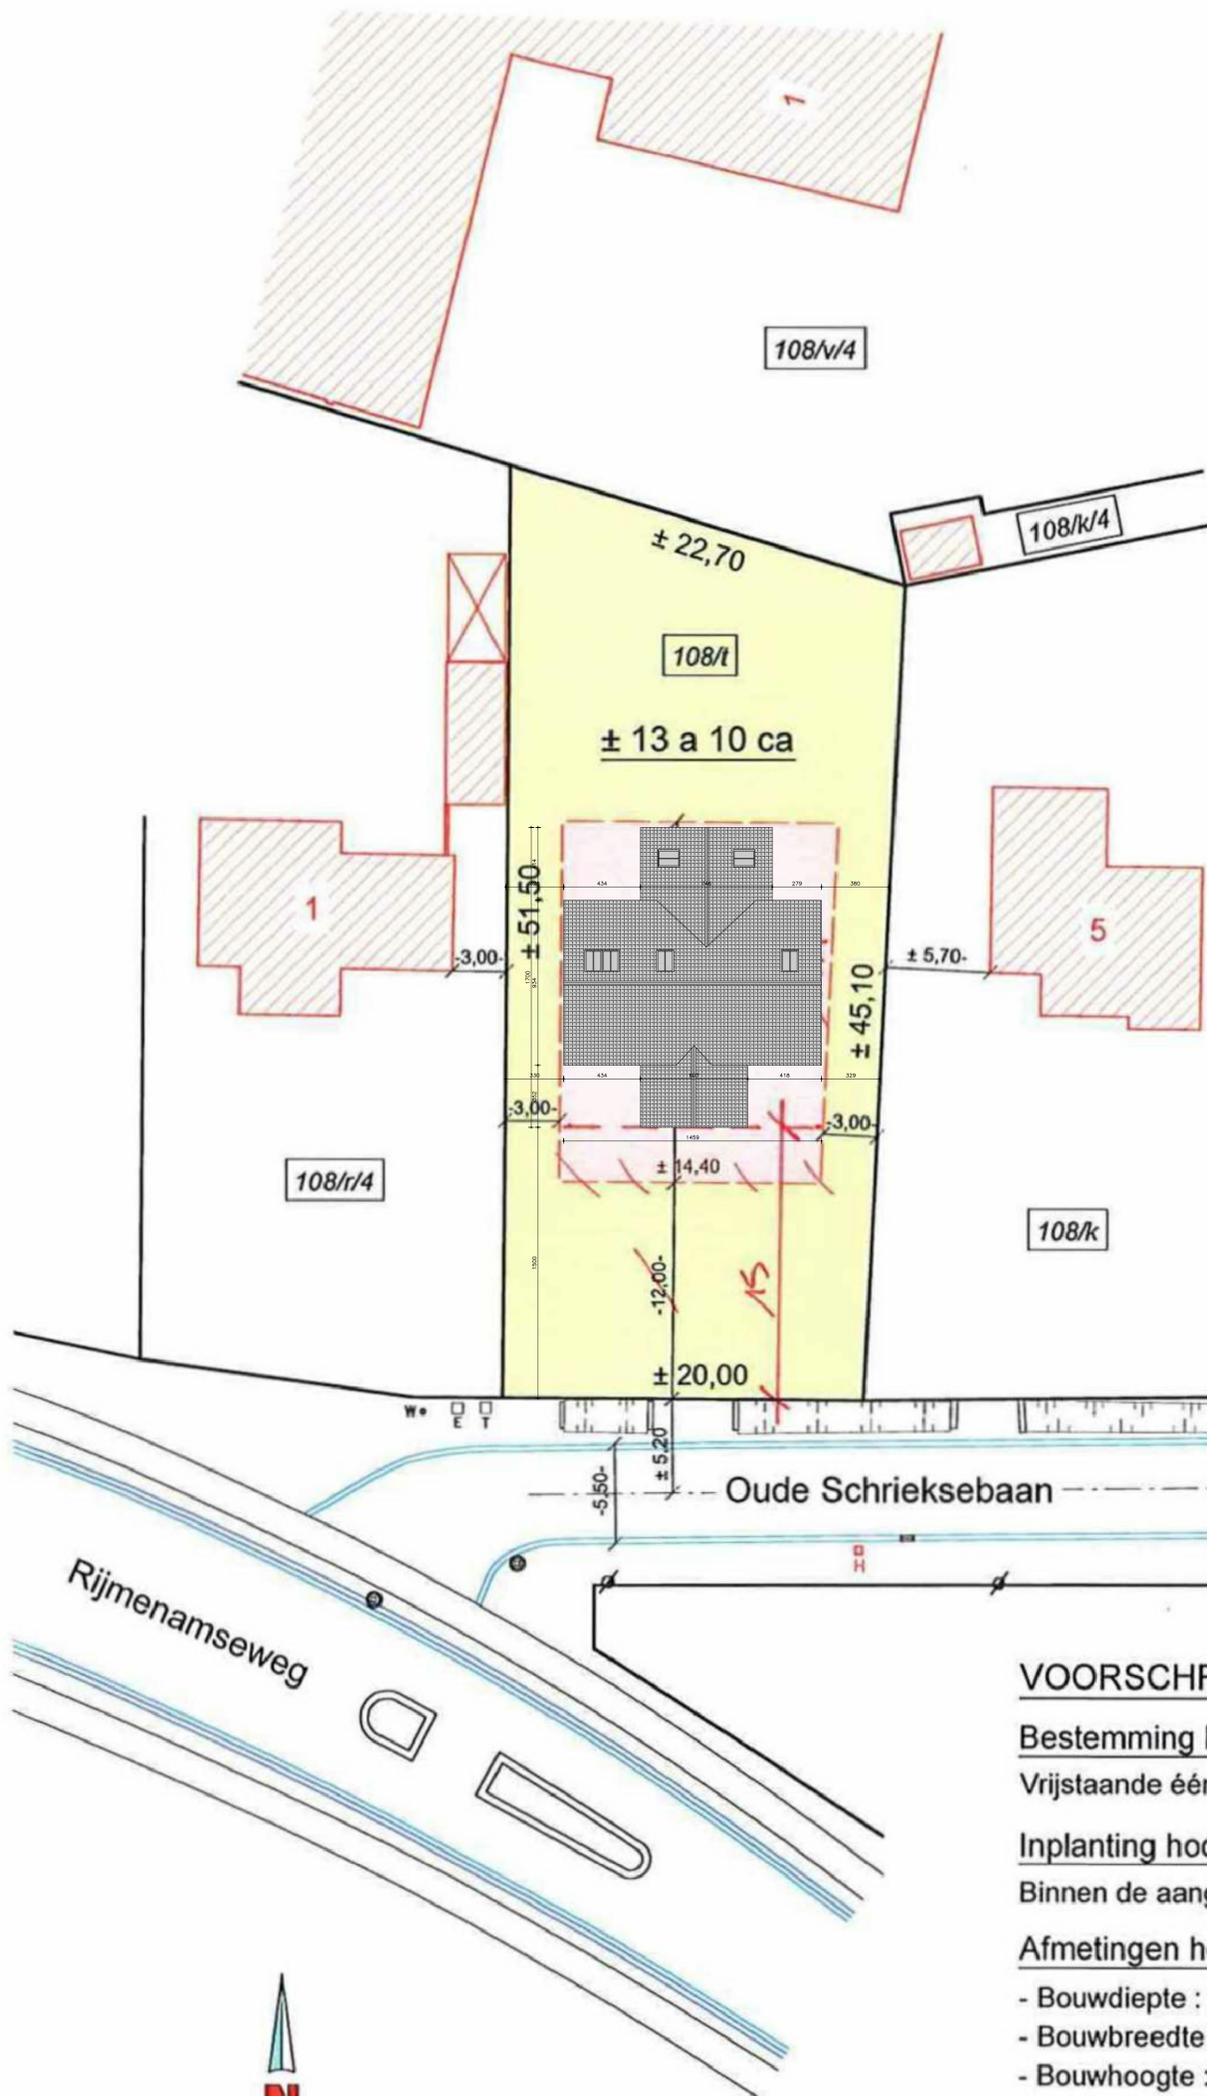


plan ontwerp
schaal : 1/500

Gemeente Bonheiden
Oude Schrieksebaan 3
Sectie C, nr. 108/t

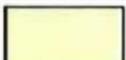

LEGENDE :

-  : bouwzone hoofdgebouw
-  : tuinzone
-  : bestaande bebouwing

VOORSCHRIFTEN :

Bestemming hoofdgebouw :

Vrijstaande ééengezinswoning met max. 2 bouwlagen.

Inplanting hoofdgebouw :

Binnen de aangeduide bouwzone

Afmetingen hoofdgebouw :


- Bouwdiepte : min. 8 m en max. 17 m.
- Bouwbreedte : min. 8 m.
- Bouwhoogte : bov. dakgoot max. 6,50 m boven maaiveld.


Dakvorm :

Dakhelling tussen 10° en 45° of plat dak.

Materialen :

Gevel -en dakmaterialen : esthetisch verantwoorde en duurzame materialen, qua kleur in harmonie met de omgeving.

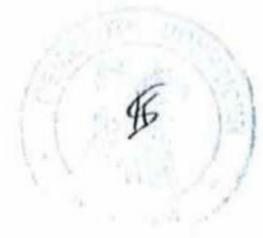

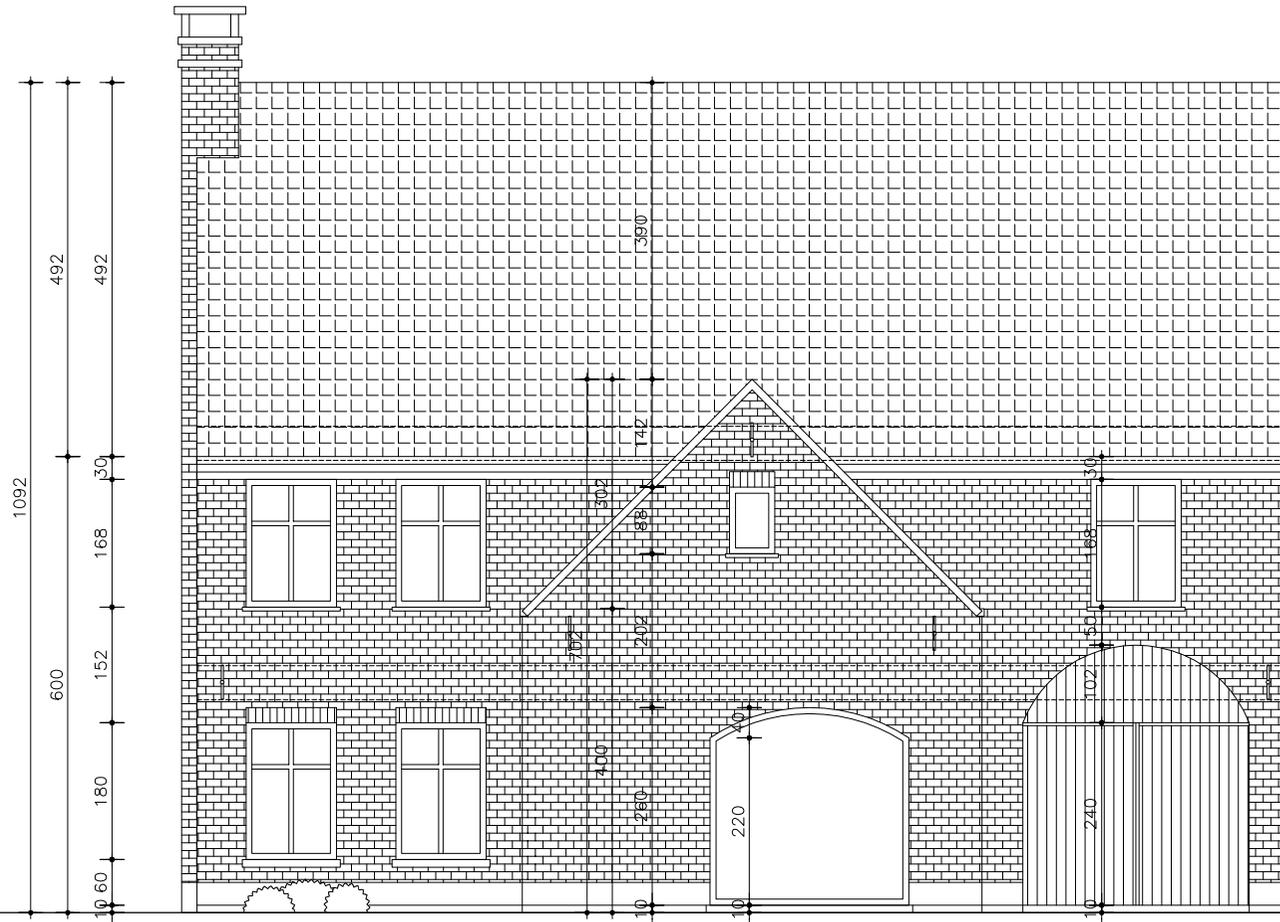


Tom Jonckers, architect

BXL-architecten
 Bosdellestraat 13
 1933 Sterrebeek
 België
 tel : ++32 (0) 486 673 973
 e-mail : tomj@bxl-architecten.be
 www.bxl-architecten.be
 BTW : BE 0872 031 978

BXL-architecten
 design//interior//architecture//urbanism

PLAN - voorgevel - nieuw

DATUM	05.01.23	FASE	DETAIL	INDEX
SCHAAL	1/100	VO 02		A
PROJECT	woning BDSD	woning BDSD - Oude Schrieksebaan 3 - Bonheiden		

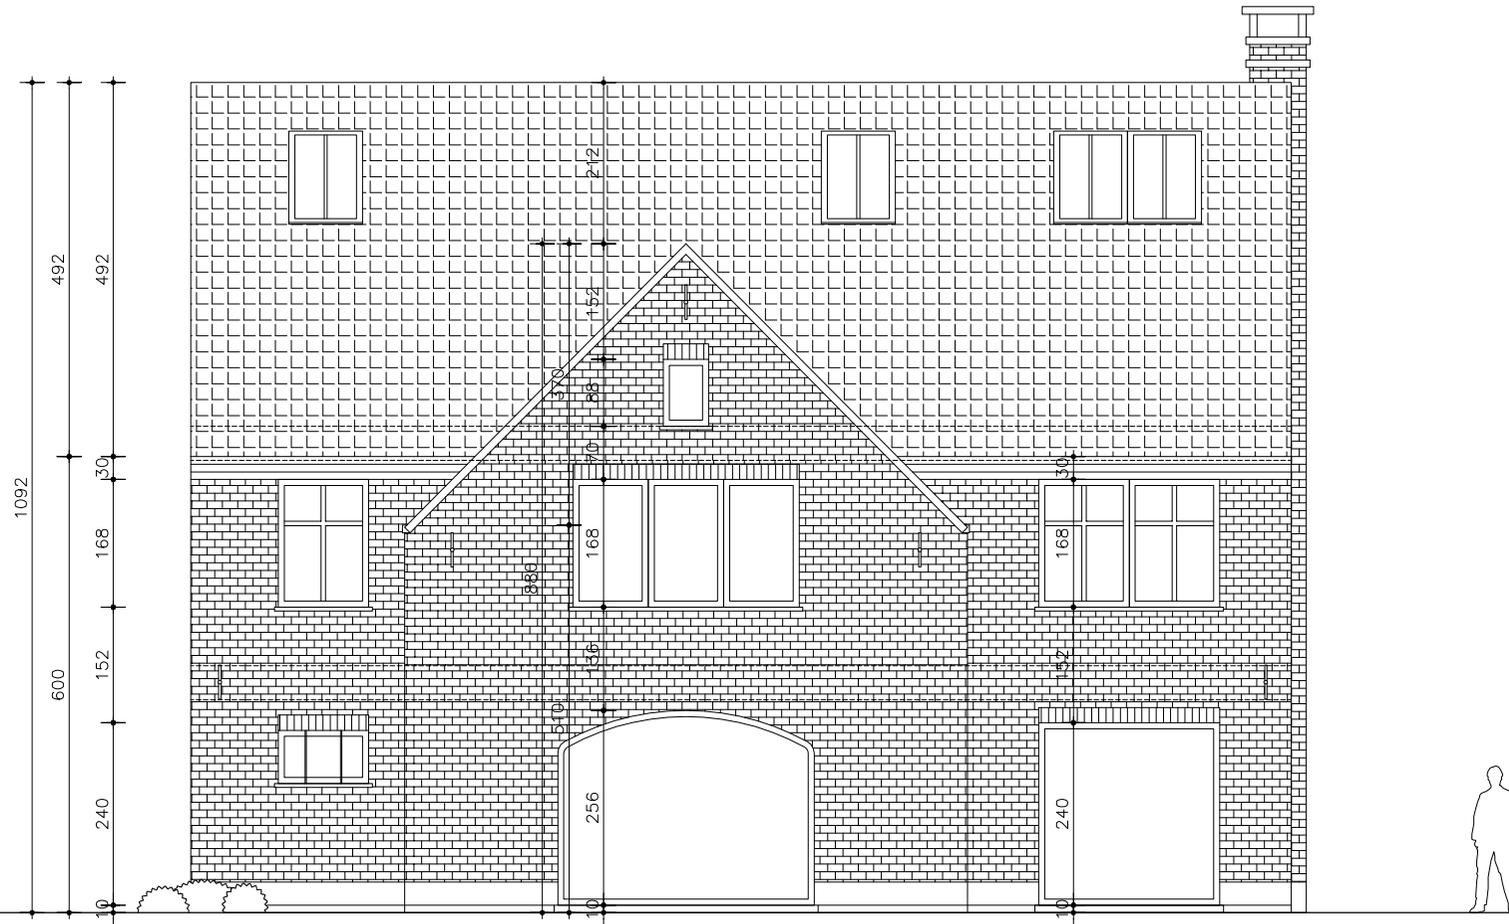


Tom Jonckers, architect

BXL-architecten
 Bosdellestraat 13
 1933 Sterrebeek
 België
 tel : ++32 (0) 486 673 973
 e-mail : tomj@bxl-architecten.be
 www.bxl-architecten.be
 BTW : BE 0872 031 978

BXL-architecten
 design//interior//architecture//urbanism

PLAN - achtergevel - nieuw

DATUM	05.01.23	FASE	DETAIL	INDEX
SCHAAL	1/100	VO 02		A
PROJECT	woning BDSD	woning BDSD - Oude Schrieksebaan 3 - Bonheiden		

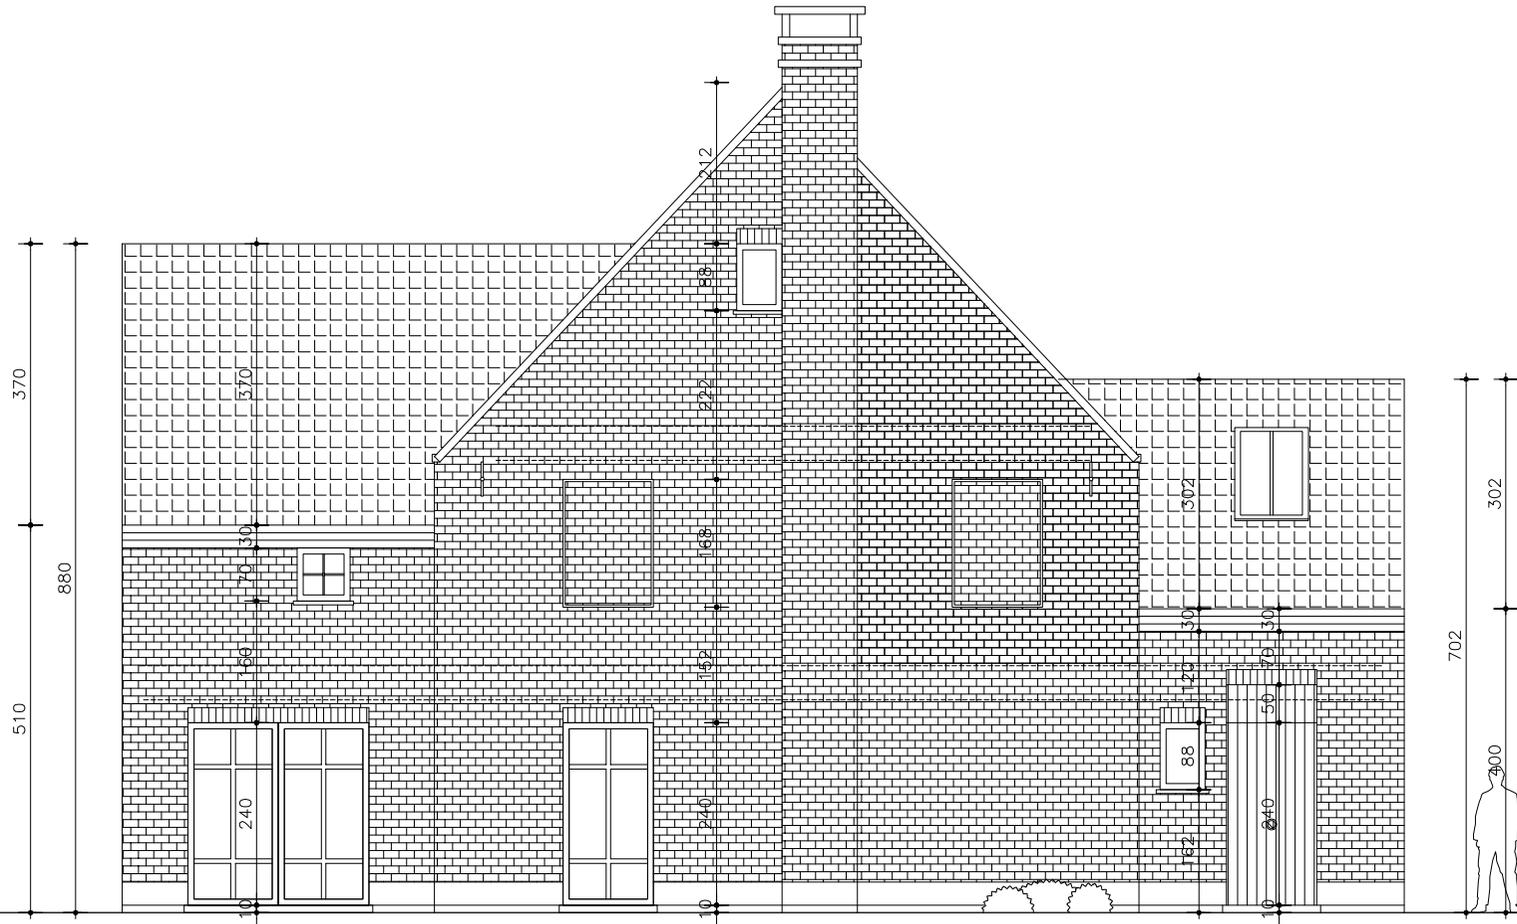


Tom Jonckers, architect

BXL-architecten
 Bosdellestraat 13
 1933 Sterrebeek
 België
 tel : ++32 (0) 486 673 973
 e-mail : tomj@bxl-architecten.be
 www.bxl-architecten.be
 BTW : BE 0872 031 978

BXL-architecten
design//interior//architecture//urbanism

PLAN - linkergevel - nieuw

DATUM	05.01.23	FASE	DETAIL	INDEX
SCHAAL	1/100	VO 02		A
PROJECT	woning BDSD	woning BDSD - Oude Schrieksebaan 3 - Bonheiden		

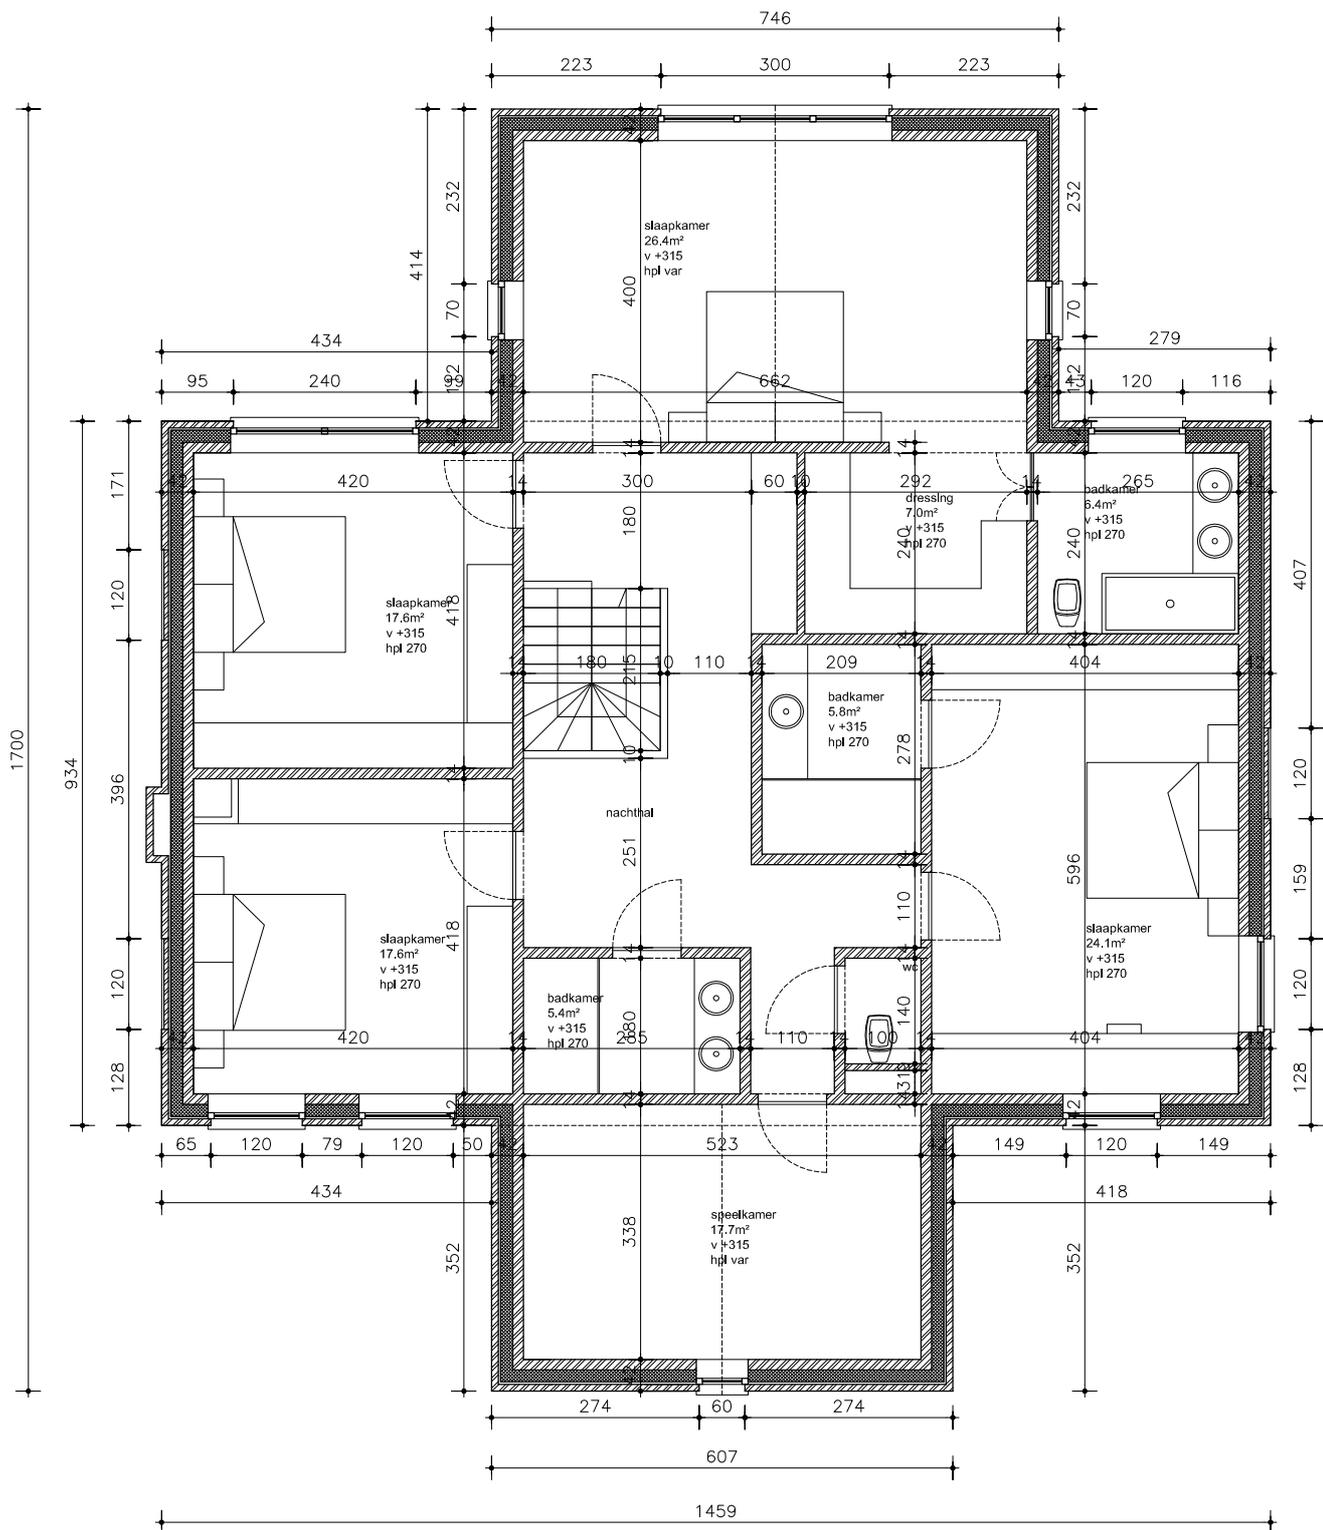

Tom Jonckers, architect

BXL-architecten
Bosdellestraat 13
1933 Sterrebeek
België

tel : ++32 (0) 486 673 973
e-mail : tomj@bxl-architecten.be
www.bxl-architecten.be
BTW : BE 0872 031 978

BXL-architecten
design//interior//architecture//urbanism

PLAN - verdieping - nieuw

DATUM	05.01.23	FASE	DETAIL		INDEX
SCHAAL	1/100	VO 02			A
PROJECT	woning BDDSD	woning BDDSD - Oude Schrieksebaan 3 - Bonheiden			