


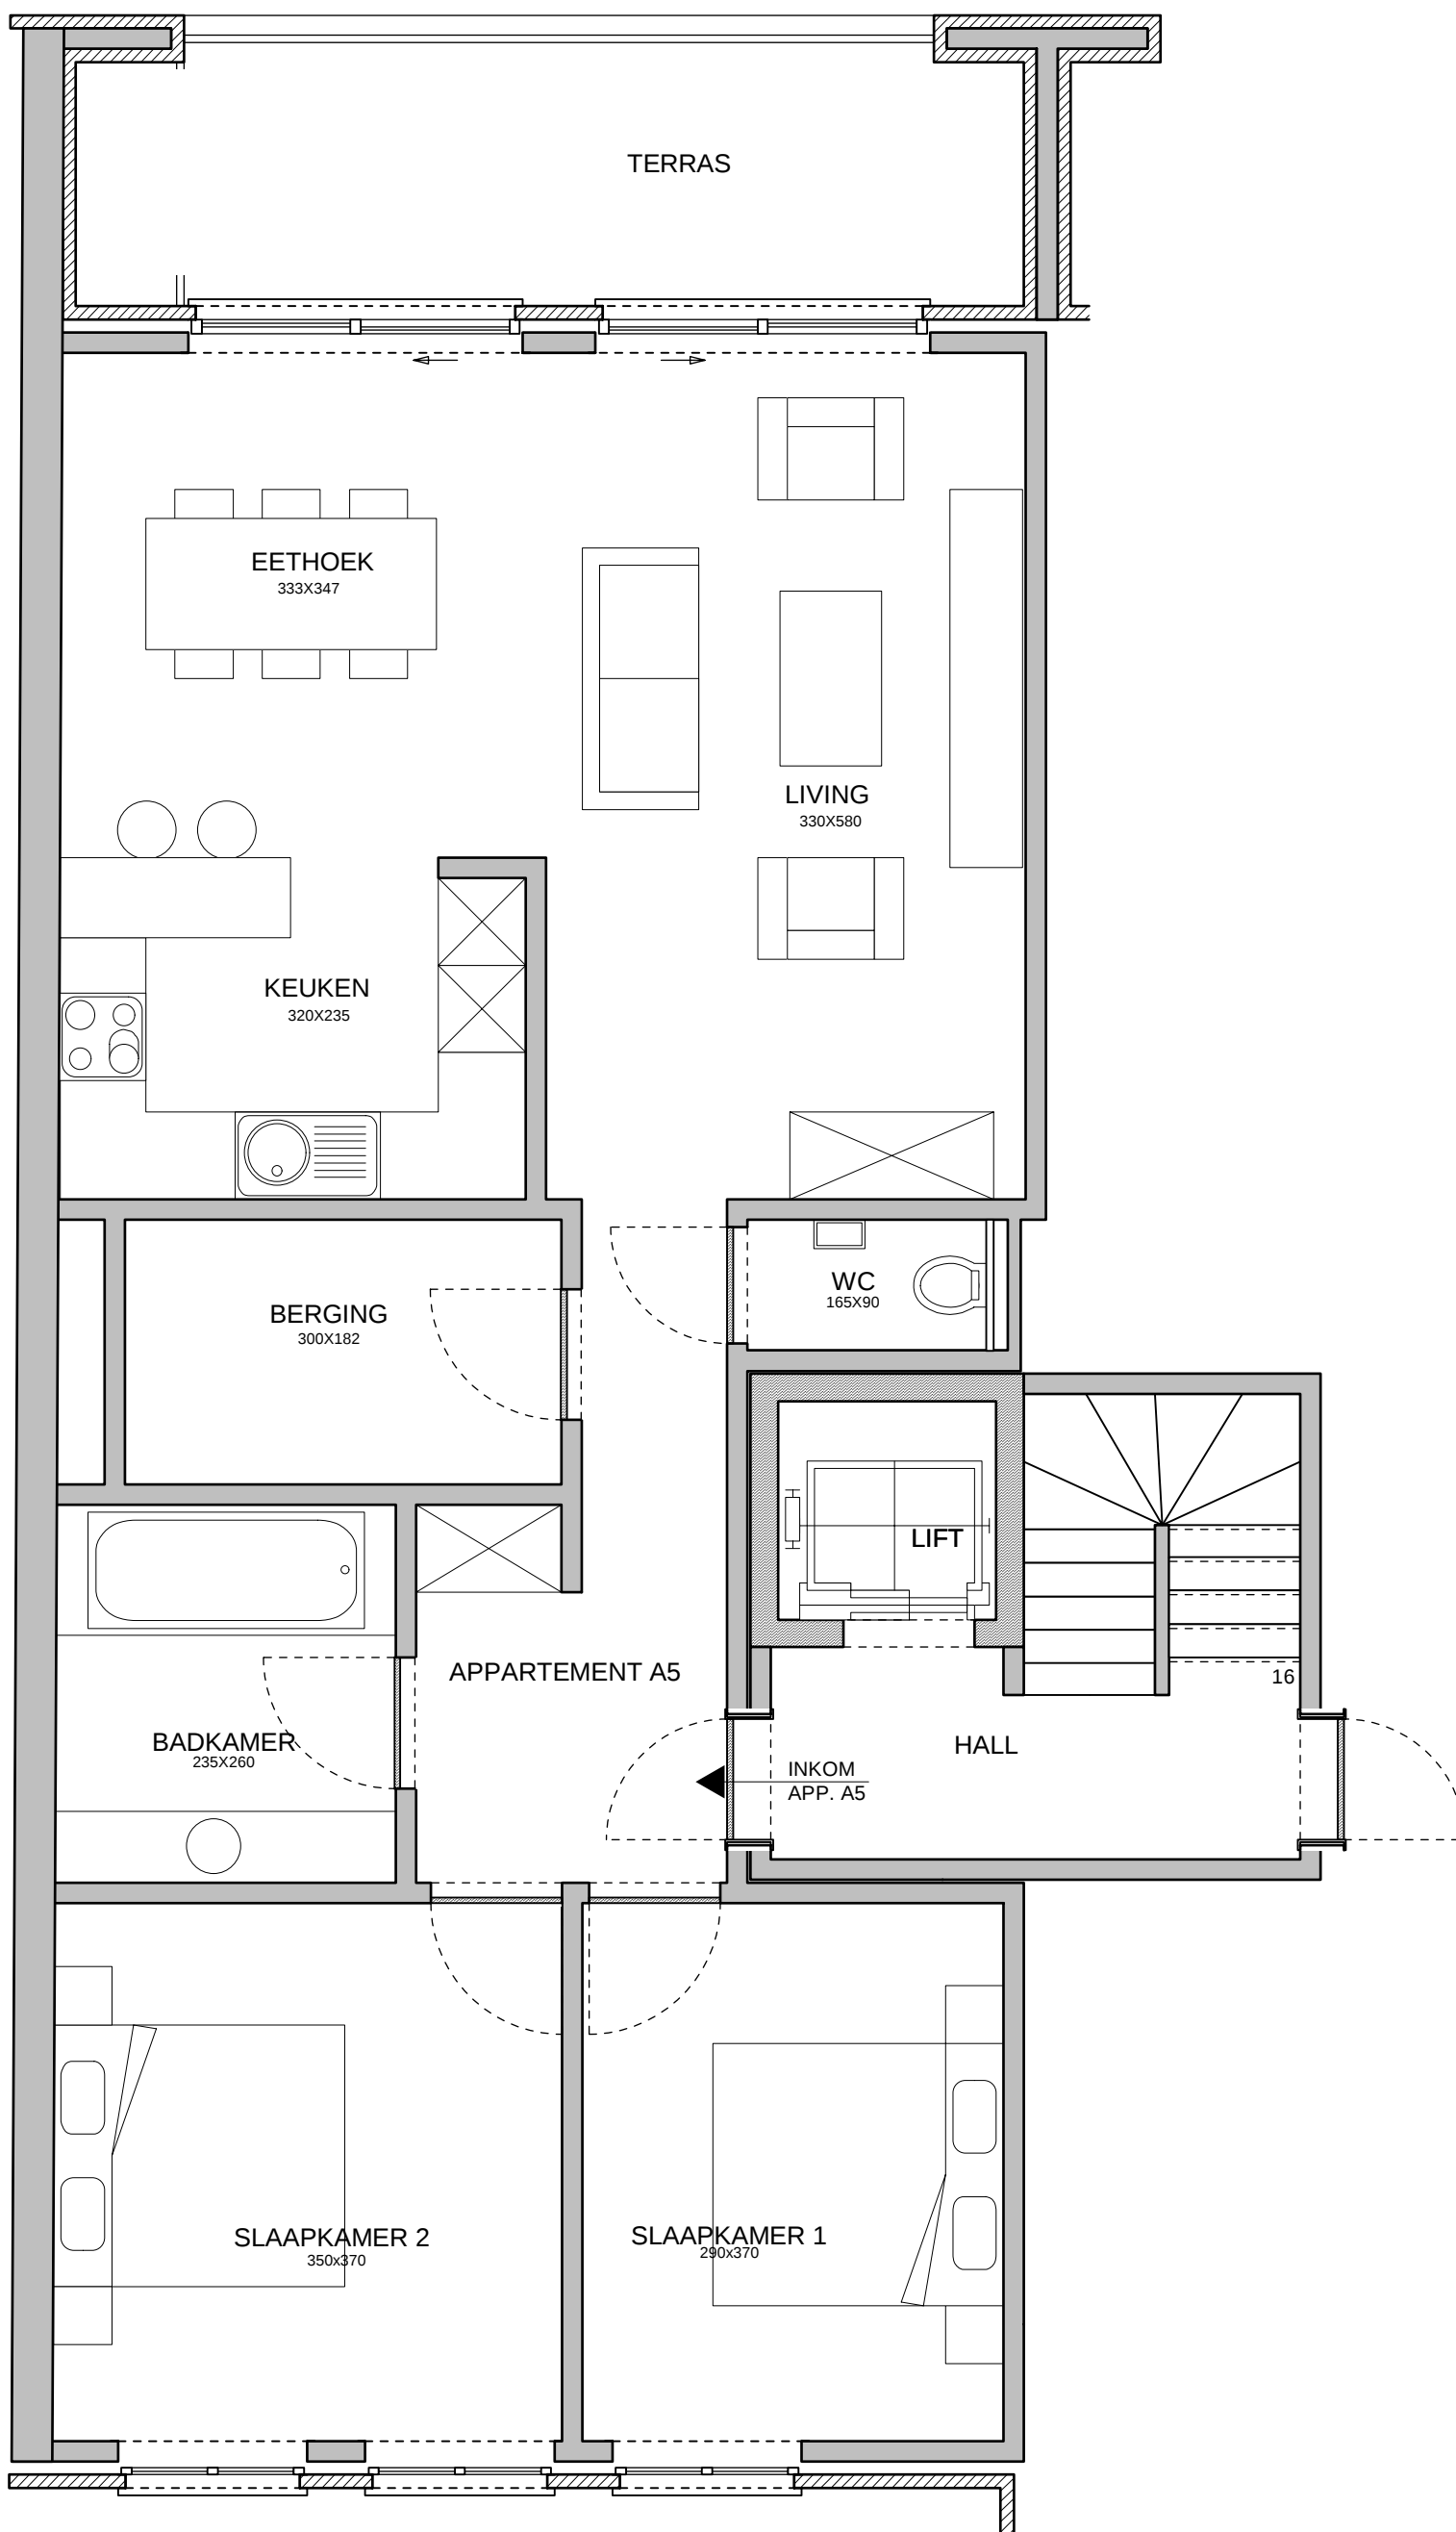

RAF VERHEYEN
MORTSELSESTEENWEG 49
2540 HOVE
TEL. 03/454.00.01
GSM. 0496/808 232

APPARTEMENT A5
TWEEDE VERDIEPINDG
APP.: 95.80m²
TERRAS: 12.60m²
nota: "aankleding + kasten zijn louter illustratief"

HET LANDGOED DEVELOPMENT NV
PRINS BOUDEWIJNLAAN 112
2610 - WILRIJK
03/449.25.00