


Rez-de-chaussée 1:100

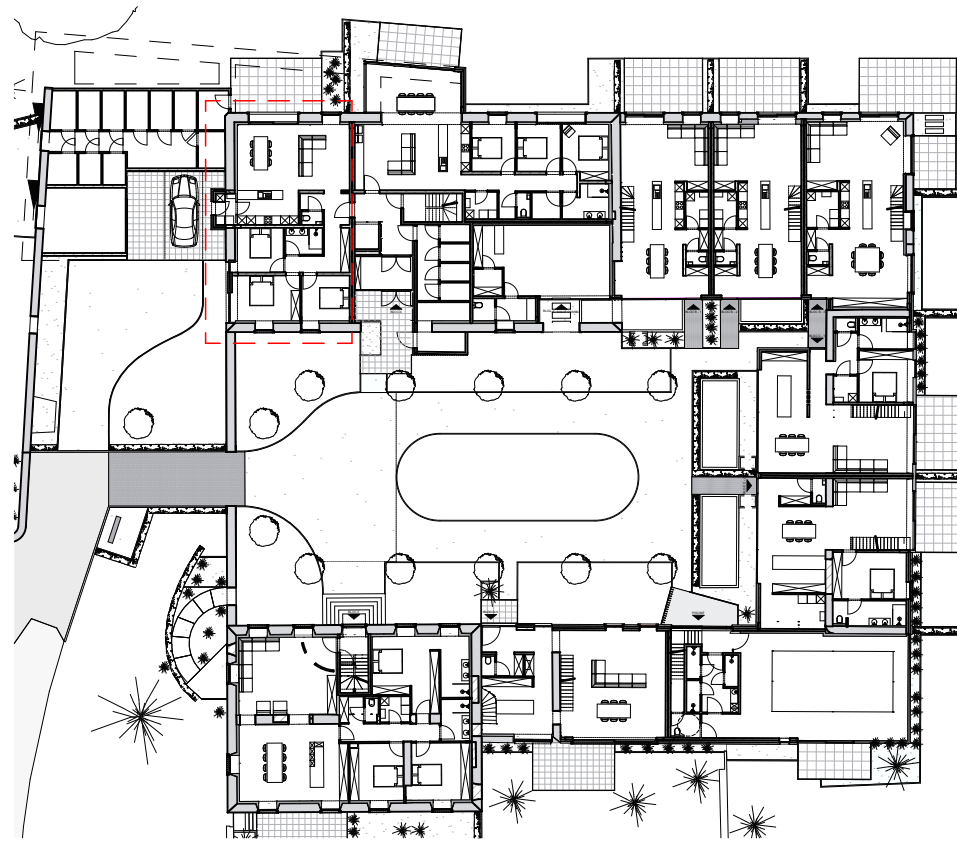

Rez-de-chaussée 1:500

Légende	
	Ferme de Charpente
	VMC extraction
	VMC pulsion
	Interrupteur
	Spot encastré
	Prise
	Point lumineux plafond
	Faux - plafond




Façade NORD Colonne en metal pour ferme de toiture 1:500



Façade SUD 1:500

RESIDENCE

Adresse :
Allée verte 9A1 6530 Thuin
Référence logement :
A-1
Niveau :
Rez-de-chaussée

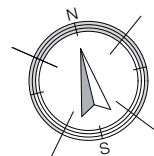


PLANS DE VENTE

ARCHITECTES
colin

SRL A.C.D.U - Société d'architectes
bureau@architecte-colin.be - 071/ 21.66.40
Rue Yernissaut, 18b - 6280 HAM-SUR-HEURE-NALINNES

Surface net appartement :
98,94 M²
Surface terrasse :
23,79 M²
Niveau de la porte d'entrée
-110

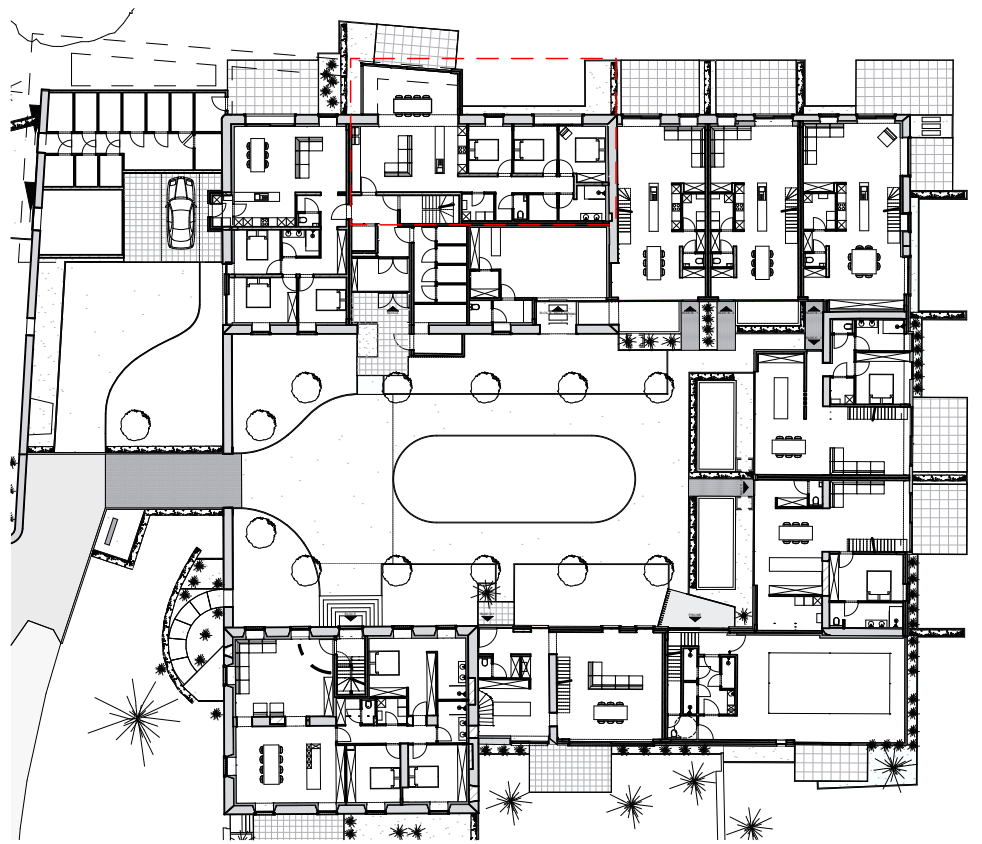

Rez-de-chaussée 1:500




Façade NORD 1:500



Façade SUD 1:500


Légende	
	Ferme de Charpente
	VMC extraction
	VMC pulsion
	Interrupteur
	Spot encastré
	Prise
	Point lumineux plafond
	Faux - plafond

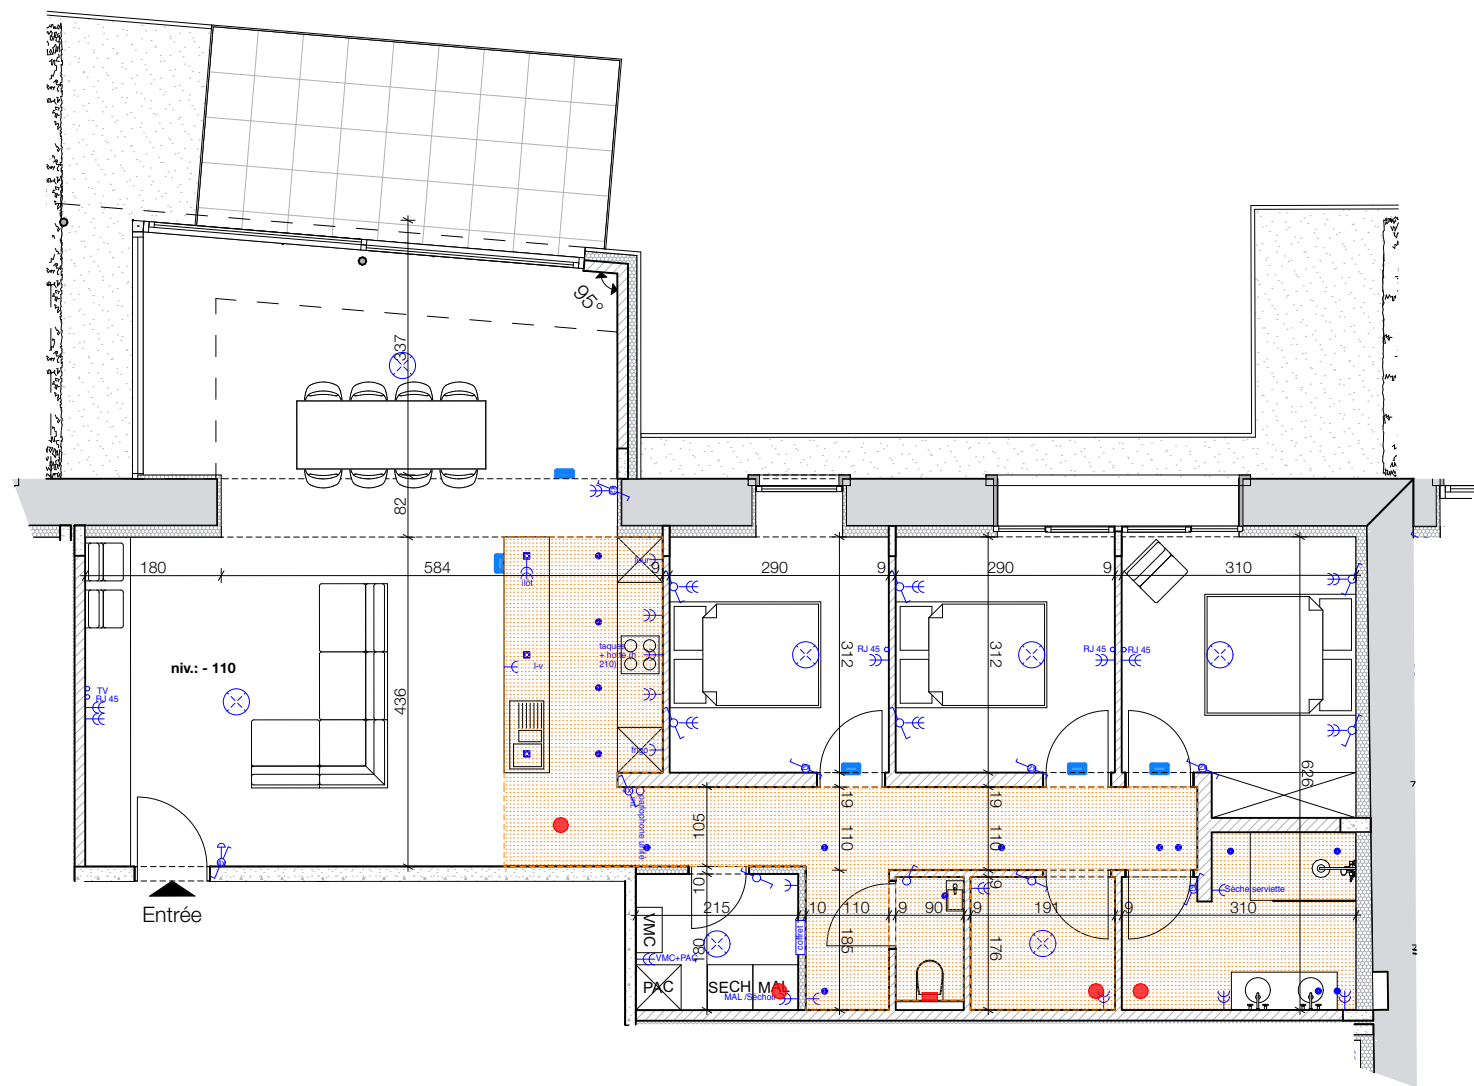

Rez-de-chaussée 1:100

RESIDENCE

Adresse :
Allée verte 9A2 6530 Thuin
Référence logement :
A-2
Niveau :
Rez-de-chaussée


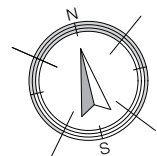


PLANS DE VENTE

ARCHITECTES
colin

SRL A.C.D.U - Société d'architectes
bureau@architecte-colin.be - 071/ 21.66.40
Rue Yernissaut, 18b - 6280 HAM-SUR-HEURE-NALINNES

Surface net appartement :
112,13 M²
Surface terrasse :
14,43 M²
Niveau de la porte d'entrée
-110

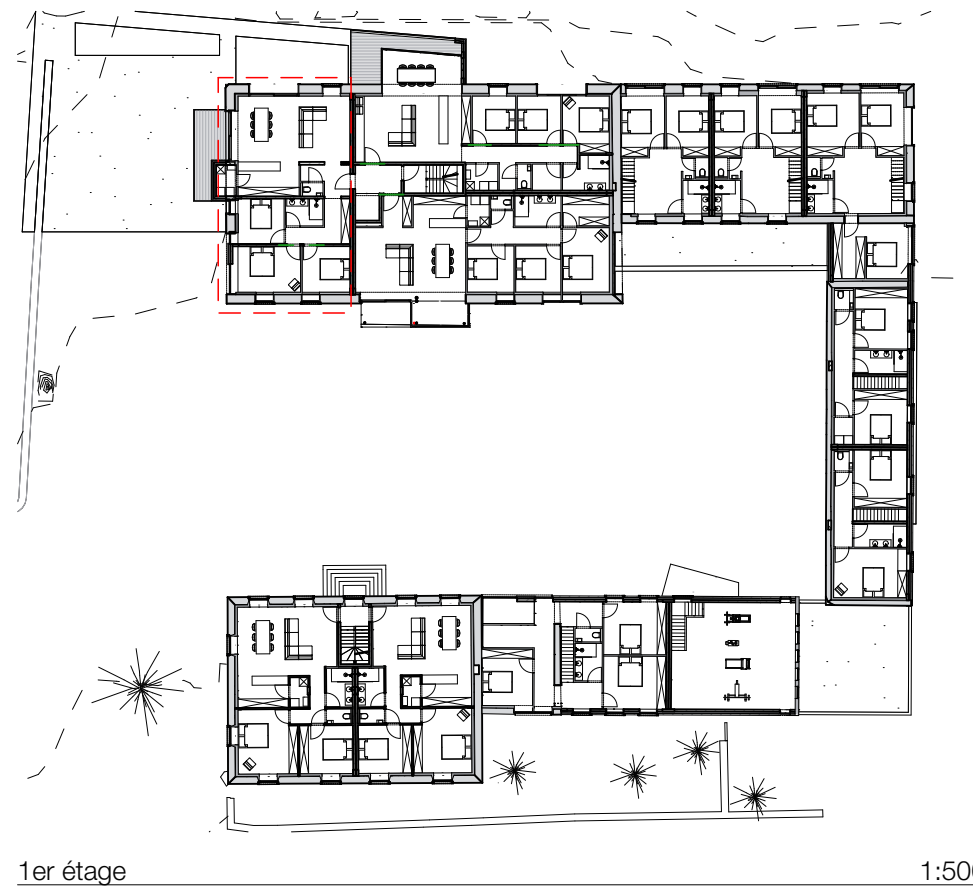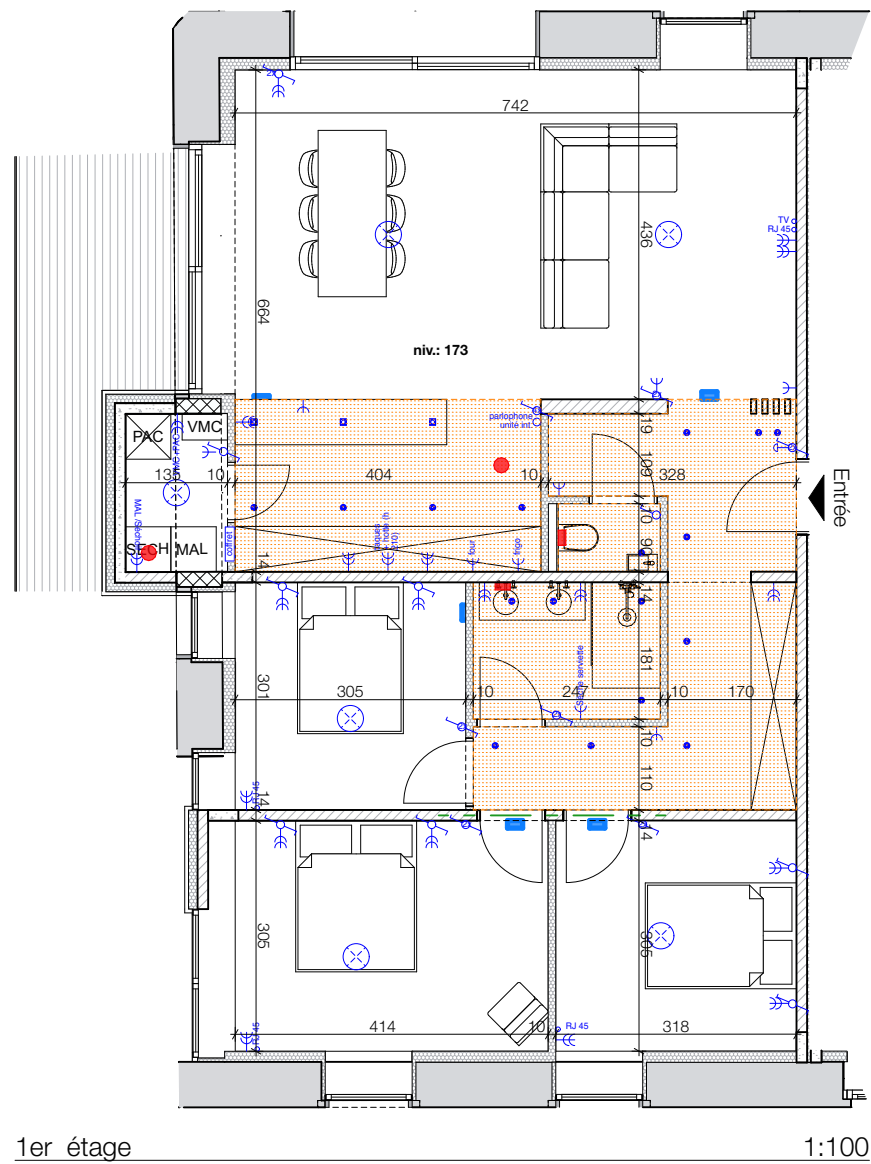


Légende	
	Ferme de Charpente
	VMC extraction
	VMC pulsion
	Interrupteur
	Spot encastré
	Prise
	Point lumineux plafond
	Faux - plafond



RESIDENCE

Adresse :
Allée verte 9A2 6530 Thuin
Référence logement :
A-3
Niveau :
1

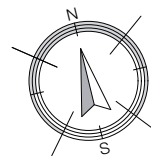

PLANS DE VENTE

ARCHITECTES
colin

SRL A.C.D.U - Société d'architectes
bureau@architecte-colin.be - 071/ 21.66.40
Rue Yernissaut, 18b - 6280 HAM-SUR-HEURE-NALINNES

Surface net appartement :
117,5 M²
Surface terrasse :
10,76 M²
Niveau de la porte d'entrée
+173



1er étage 1:500




Façade NORD 1:500



Façade SUD 1:500


Légende	
	Ferme de Charpente
	VMC extraction
	VMC pulsion
	Interrupteur
	Spot encastré
	Prise
	Point lumineux plafond
	Faux - plafond

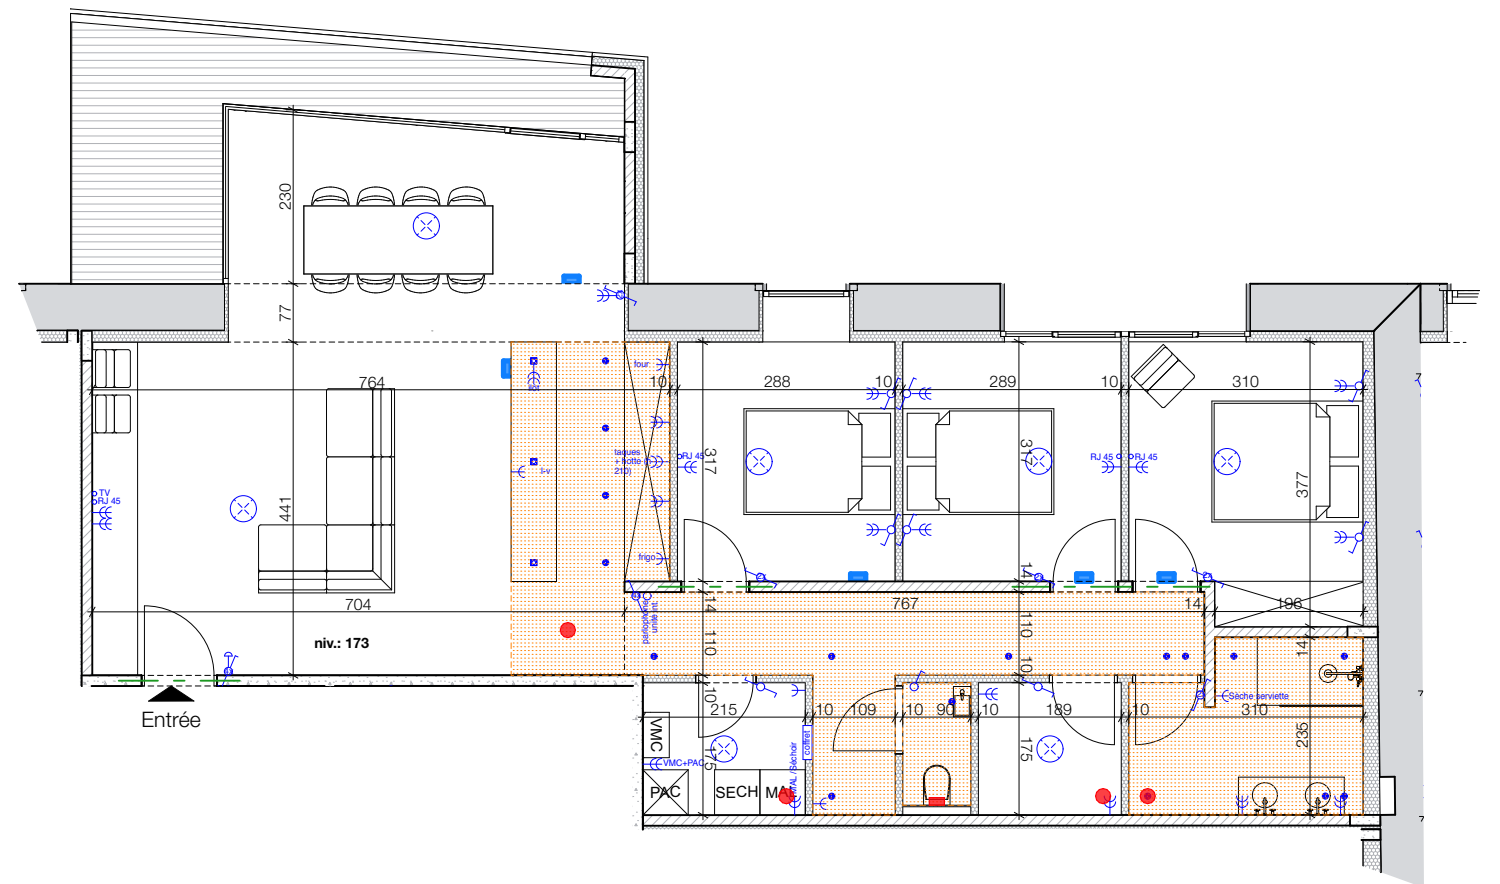

1er étage 1:100

RESIDENCE

Adresse :
Allée verte 9A4 6530 Thuin
Référence logement :
A-4
Niveau :
1

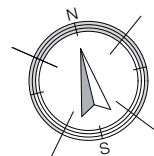


PLANS DE VENTE

ARCHITECTES
colin

SRL A.C.D.U - Société d'architectes
bureau@architecte-colin.be - 071/ 21.66.40
Rue Yernissaut, 18b - 6280 HAM-SUR-HEURE-NALINNES

Surface net appartement :
103,87 M²
Surface terrasse :
12,36 M²
Niveau de la porte d'entrée
+173

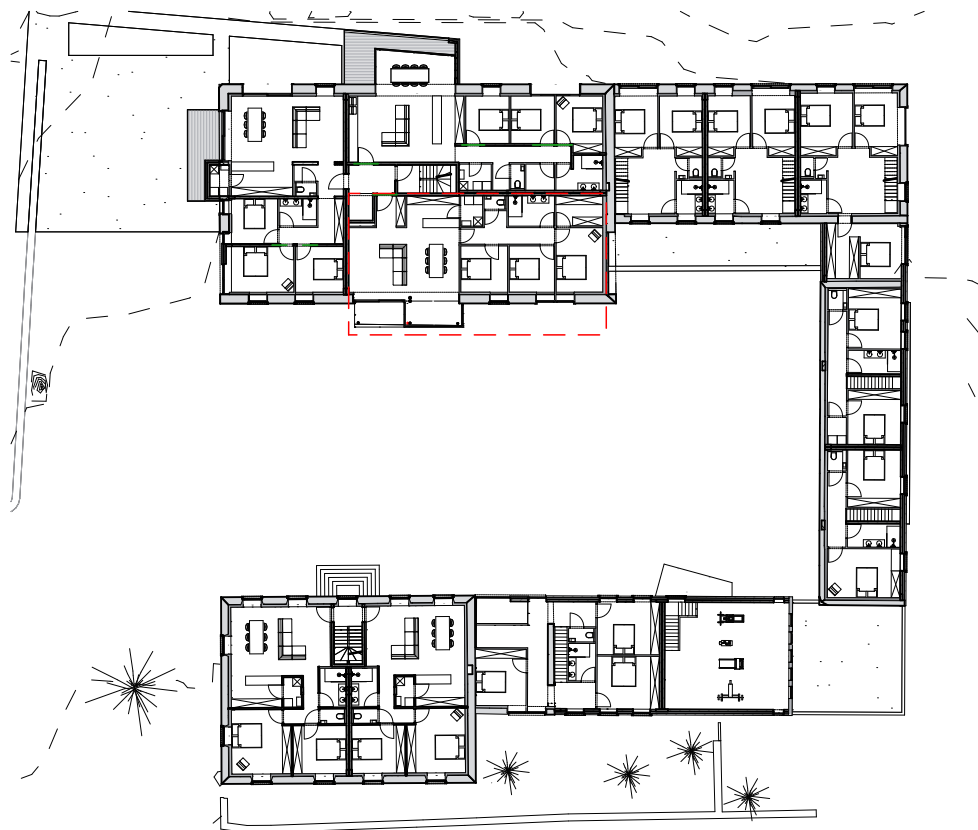

1er étage 1:500




Façade NORD 1:500



Façade SUD 1:500


Légende	
	Ferme de Charpente
	VMC extraction
	VMC pulsion
	Interrupteur
	Spot encastré
	Prise
	Point lumineux plafond
	Faux - plafond

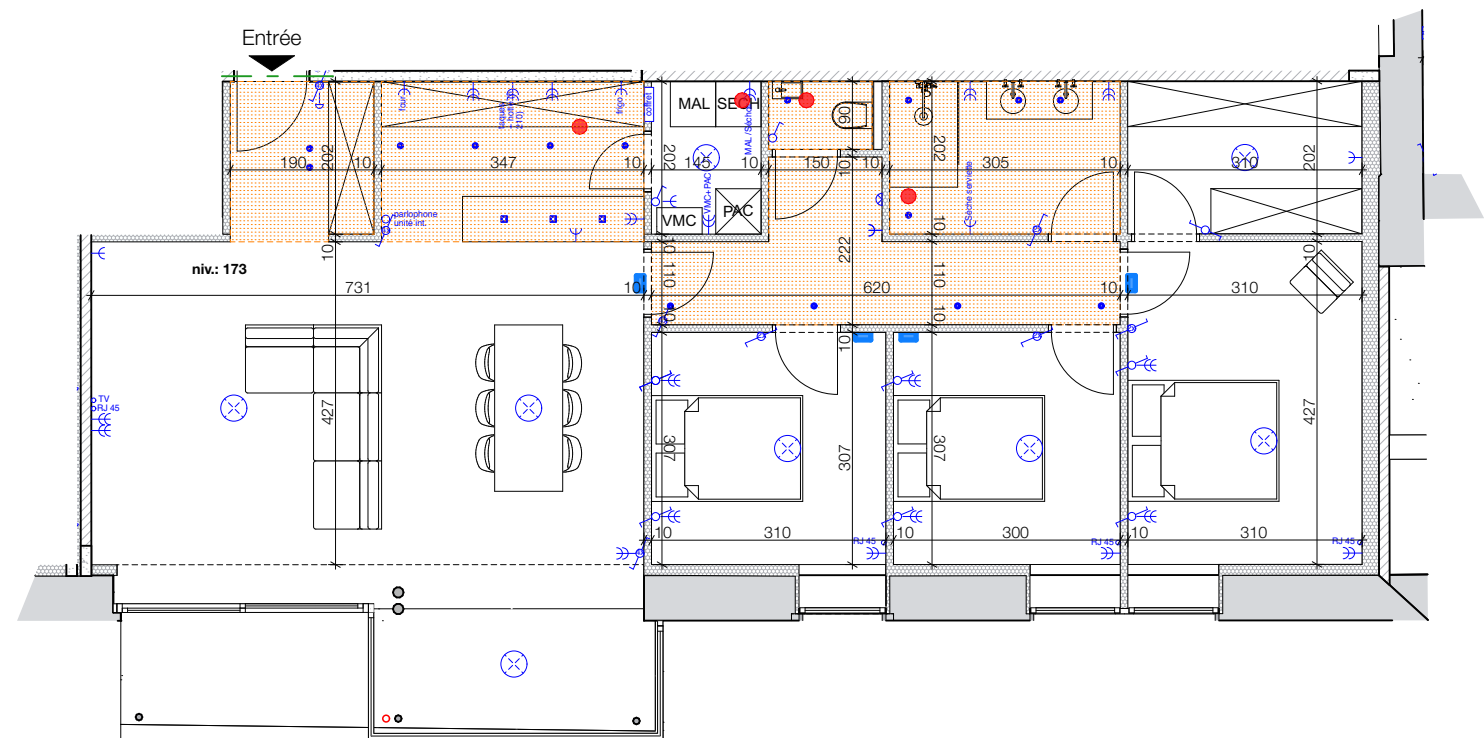

1er étage 1:100

RESIDENCE

Adresse :
Allée verte 9A5 6530 Thuin
Référence logement :
A-5
Niveau :
1

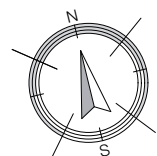


PLANS DE VENTE


ARCHITECTES
colin

SRL A.C.D.U - Société d'architectes
bureau@architecte-colin.be - 071/ 21.66.40
Rue Yernissaut, 18b - 6280 HAM-SUR-HEURE-NALINNES

Surface net appartement :
110,18 M²
Surface terrasse :
5,44 M²
Niveau de la porte d'entrée
+173

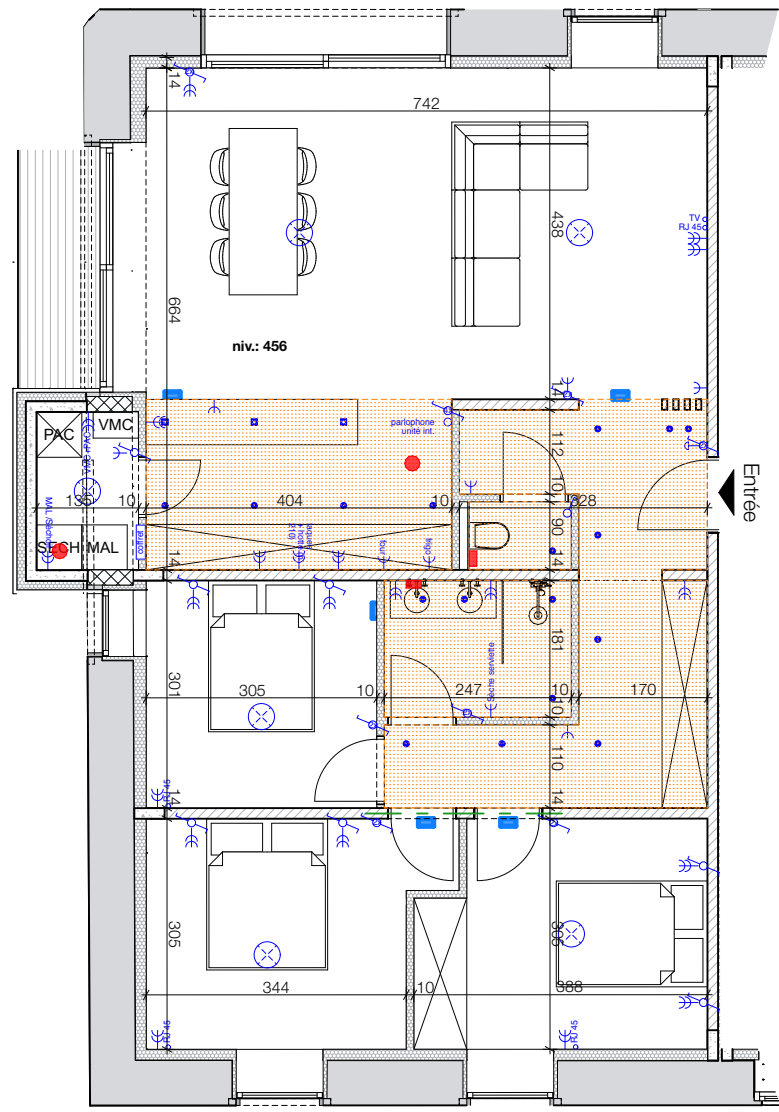

2 ème étage 1:100

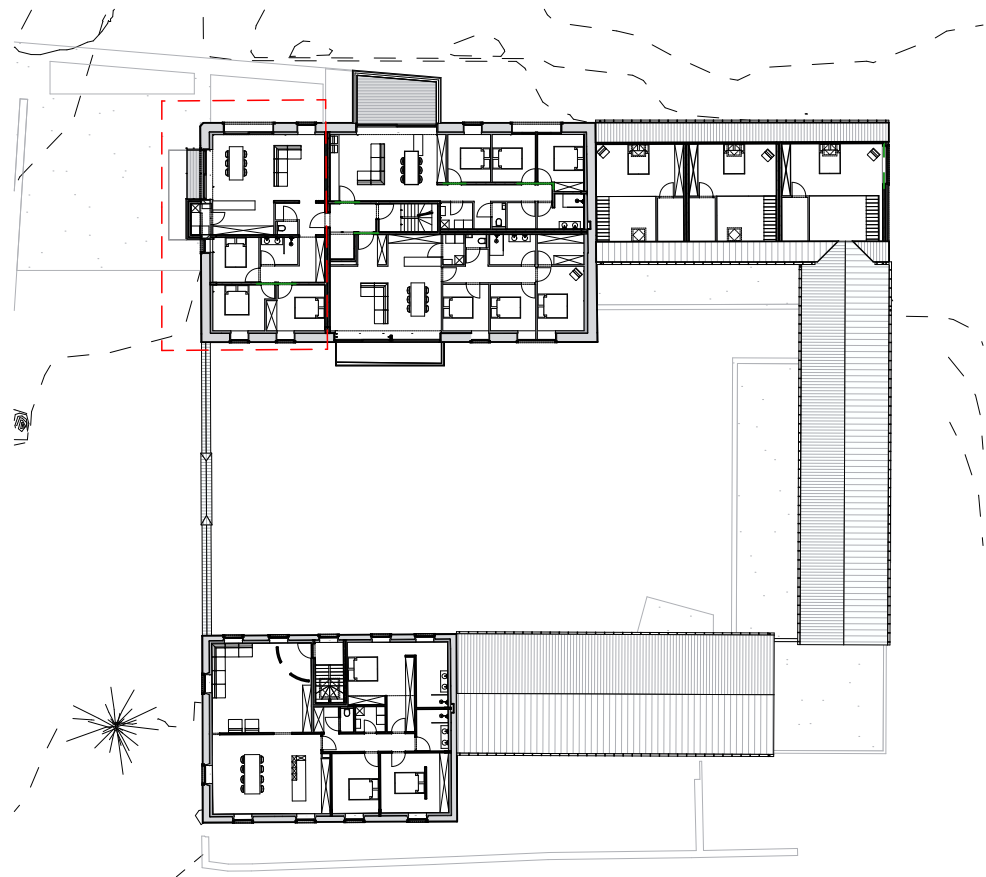

2 ème étage 1:500

Légende	
	Ferme de Charpente
	VMC extraction
	VMC pulsion
	Interrupteur
	Spot encastré
	Prise
	Point lumineux plafond
	Faux - plafond




Façade NORD 1:500



Façade SUD 1:500

RESIDENCE

Adresse :
Allée verte 9A6 6530 Thuin
Référence logement :
A-6
Niveau :
2

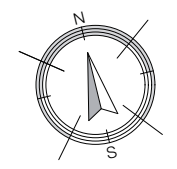

PLANS DE VENTE

ARCHITECTES
colin

SRL A.C.D.U - Société d'architectes
bureau@architecte-colin.be - 071/ 21.66.40
Rue Yernissaut, 18b - 6280 HAM-SUR-HEURE-NALINNES

Surface net appartement :
97,63 M²
Surface terrasse :
3,57 M²
Niveau de la porte d'entrée
+456



2 ème étage

1:500



Façade NORD


1:500



Façade SUD

1:500

Légende	
	Ferme de Charpente
	VMC extraction
	VMC pulsion
	Interrupteur
	Spot encastré
	Prise
	Point lumineux plafond
	Faux - plafond

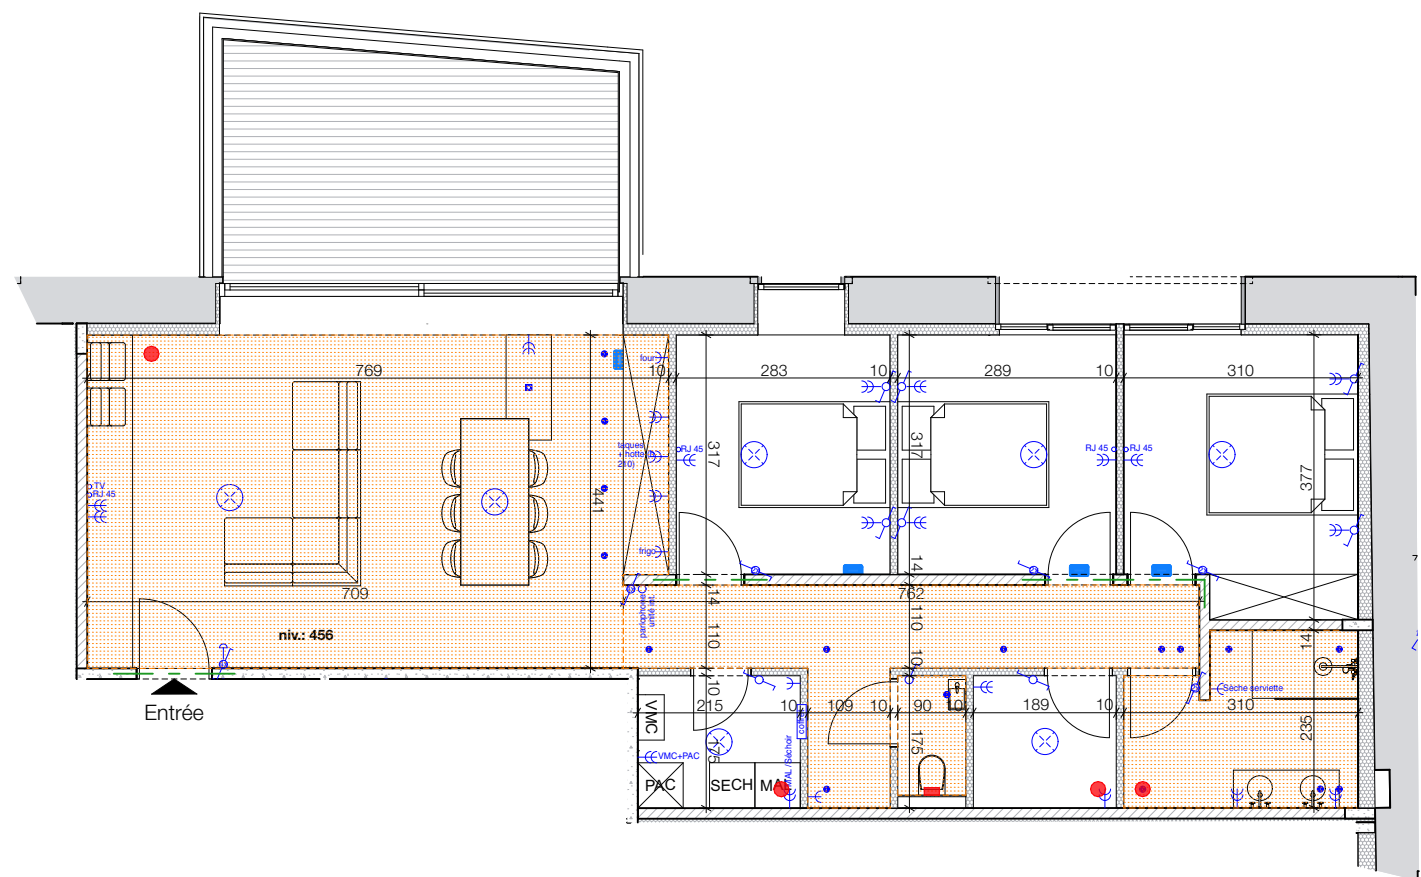


2 ème étage

1:100

RESIDENCE

Adresse :
Allée verte 9A7 6530 Thuin
Référence logement :
A-7
Niveau :
2

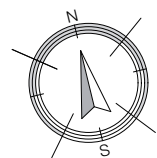

PLANS DE VENTE

ARCHITECTES
colin

SRL A.C.D.U - Société d'architectes
bureau@architecte-colin.be - 071/ 21.66.40
Rue Yernissaut, 18b - 6280 HAM-SUR-HEURE-NALINNES

Surface net appartement :
91,18 M²
Surface terrasse :
16,29 M²
Niveau de la porte d'entrée
+456



2 ème étage

1:500

Légende	
	Ferme de Charpente
	VMC extraction
	VMC pulsion
	Interrupteur
	Spot encastré
	Prise
	Point lumineux plafond
	Faux - plafond




Façade NORD

1:500



Façade SUD

1:500

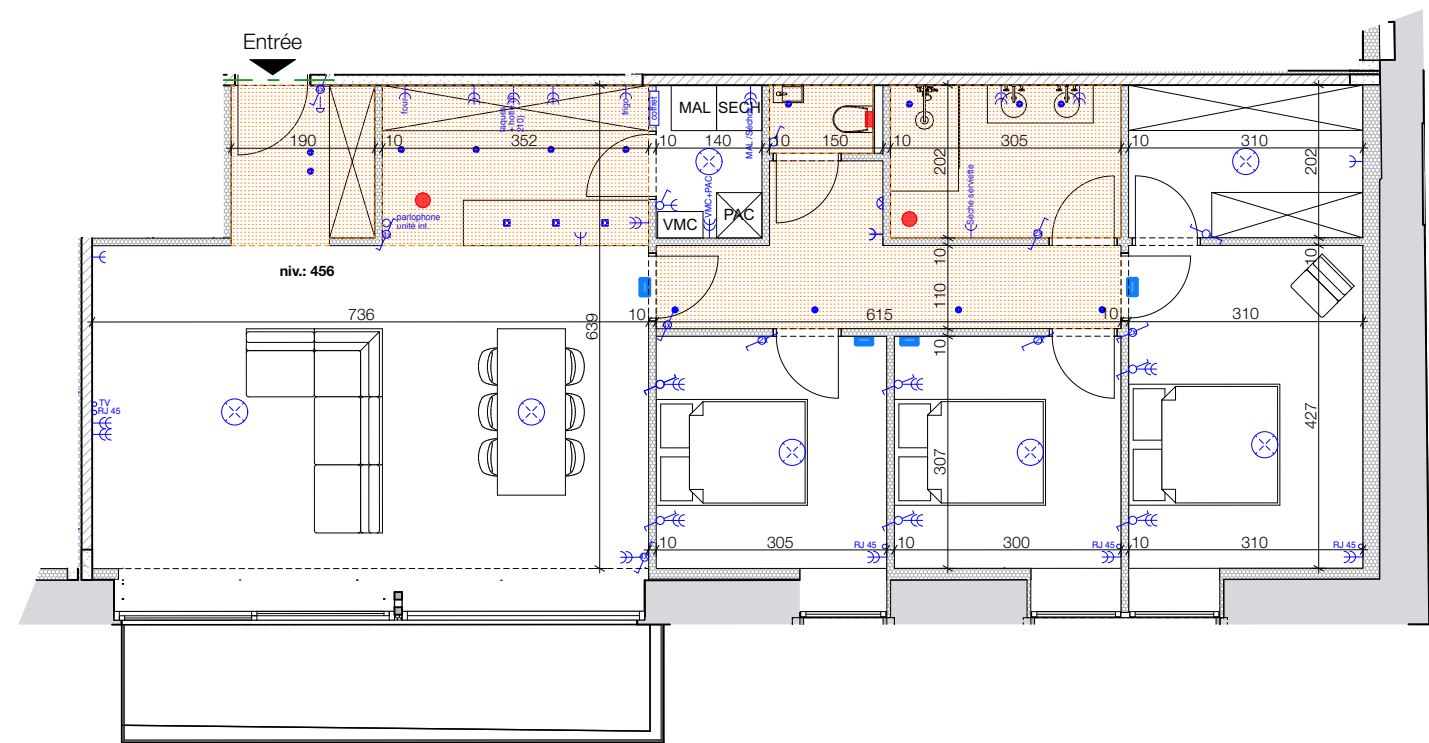


2 ème étage

1:100

RESIDENCE

Adresse :
Allée verte 9A8 6530 Thuin
Référence logement :
A-8
Niveau :
2

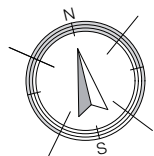


PLANS DE VENTE


ARCHITECTES
colin

SRL A.C.D.U - Société d'architectes
bureau@architecte-colin.be - 071/ 21.66.40
Rue Yernissaut, 18b - 6280 HAM-SUR-HEURE-NALINNES


Surface net appartement :
103,91 M²
Surface terrasse :
11,02 M²
Niveau de la porte d'entrée
+456

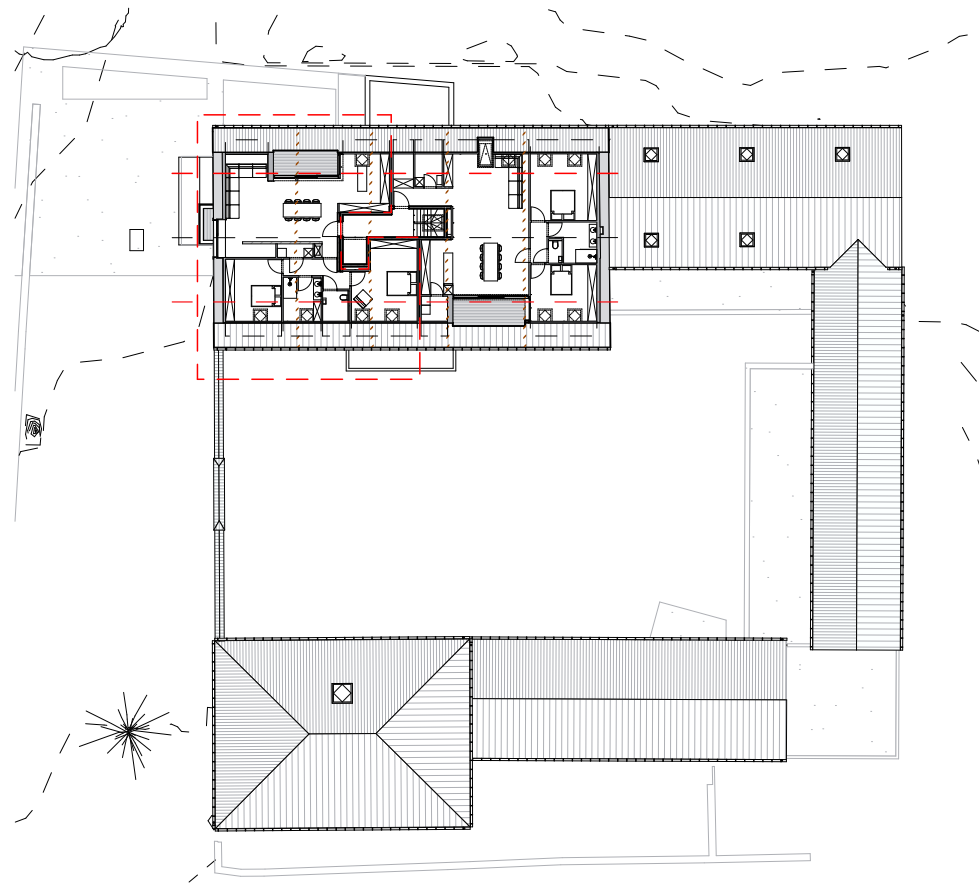

Combes 1:500

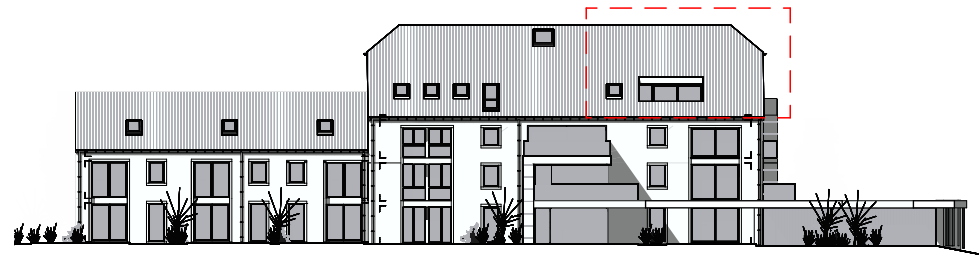


Façade NORD 1:500

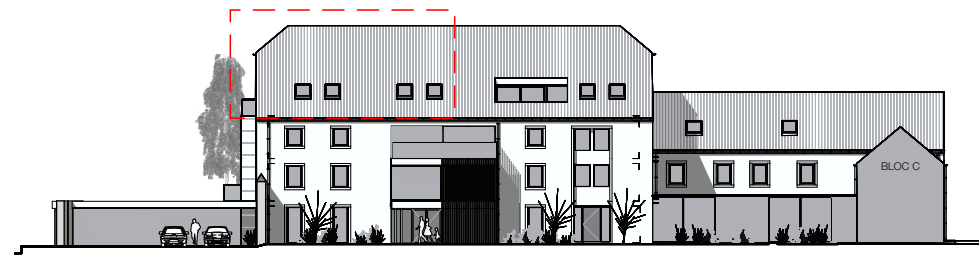

Façade SUD 1:500


Légende	
	Ferme de Charpente
	VMC extraction
	VMC pulsion
	Interrupteur
	Spot encastré
	Prise
	Point lumineux plafond
	Faux - plafond

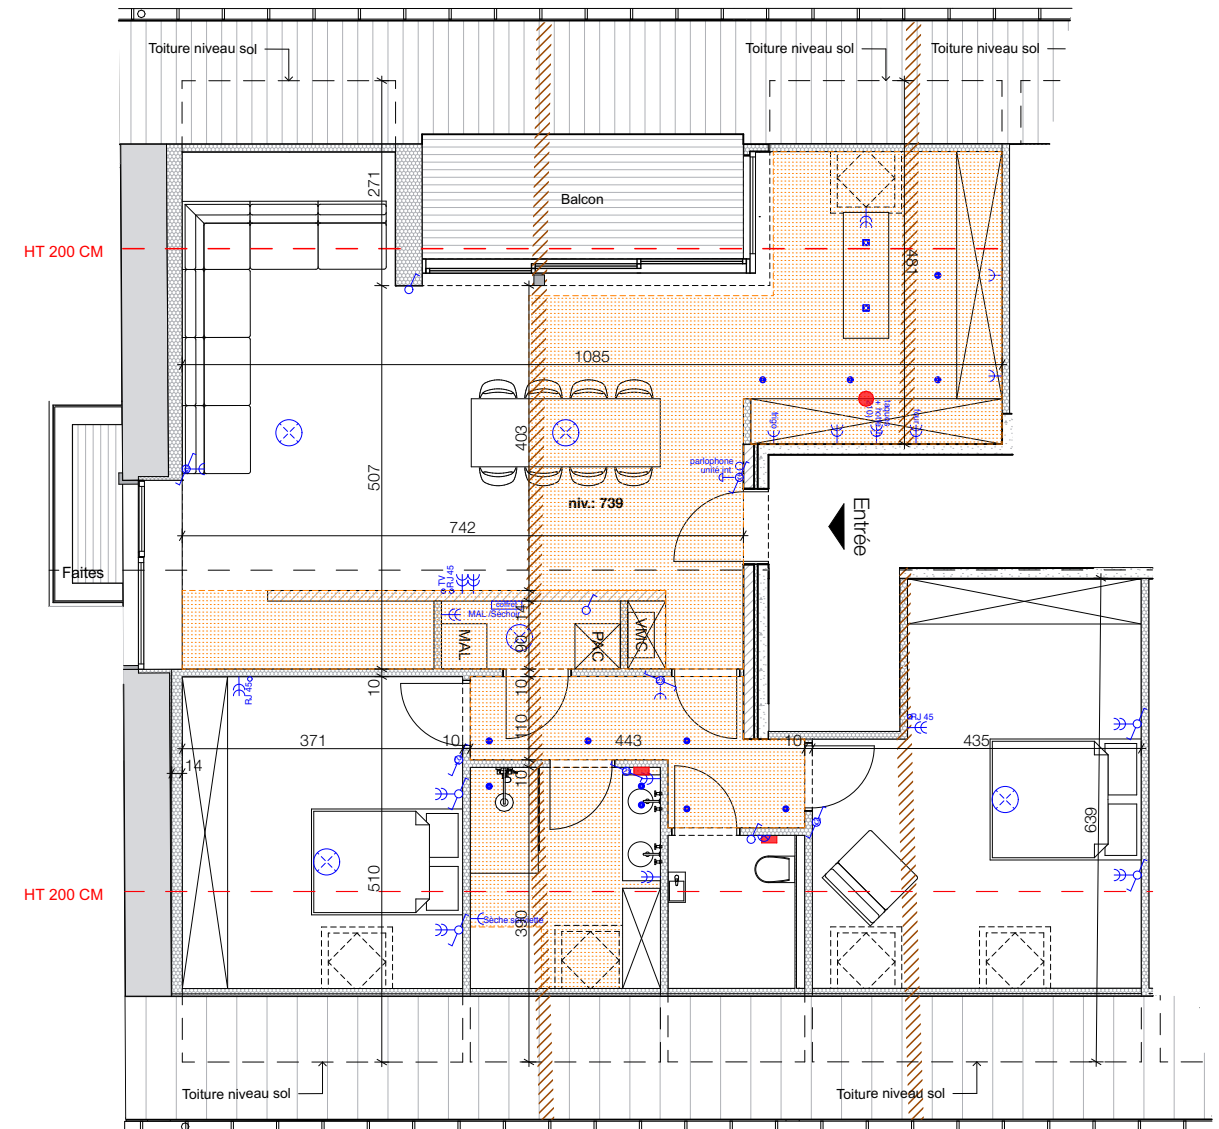

Combes 1:100

RESIDENCE

Adresse :
Allée verte 9A9 6530 Thuin
Référence logement :
A-9
Niveau :
3

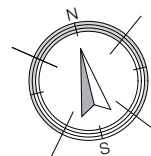


PLANS DE VENTE


ARCHITECTES
colin

SRL A.C.D.U - Société d'architectes
bureau@architecte-colin.be - 071/ 21.66.40
Rue Yernissaut, 18b - 6280 HAM-SUR-HEURE-NALINNES


Surface net appartement :
111,5 M²
Surface terrasse :
8,63 M²
Niveau de la porte d'entrée
+739

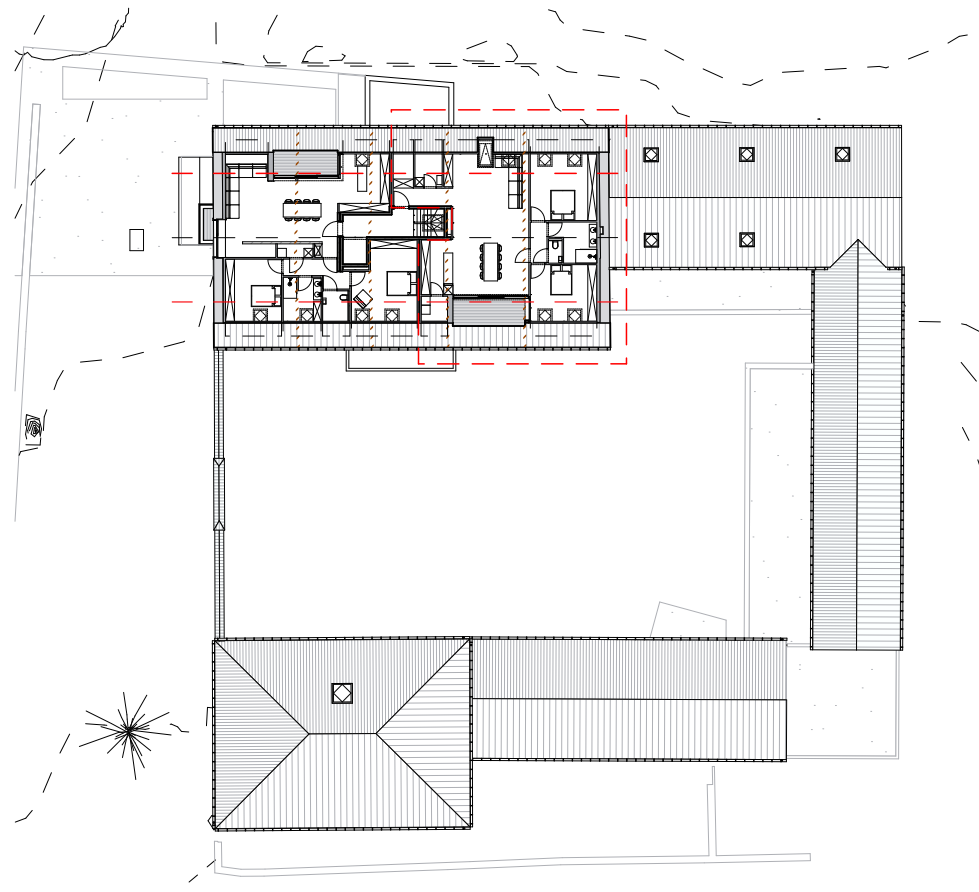

Combles 1:500

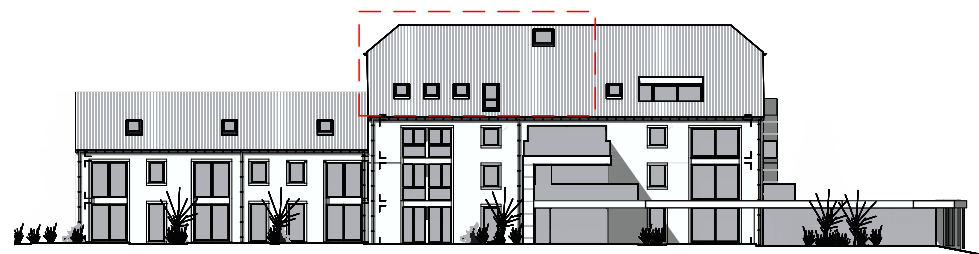


Façade NORD 1:500

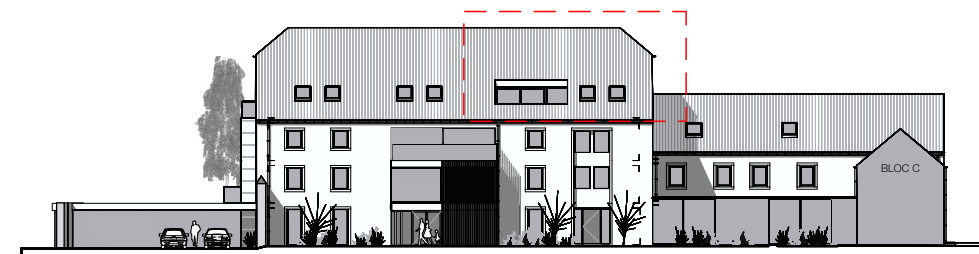

Façade SUD 1:500


Légende	
	Ferme de Charpente
	VMC extraction
	VMC pulsion
	Interrupteur
	Spot encastré
	Prise
	Point lumineux plafond
	Faux - plafond

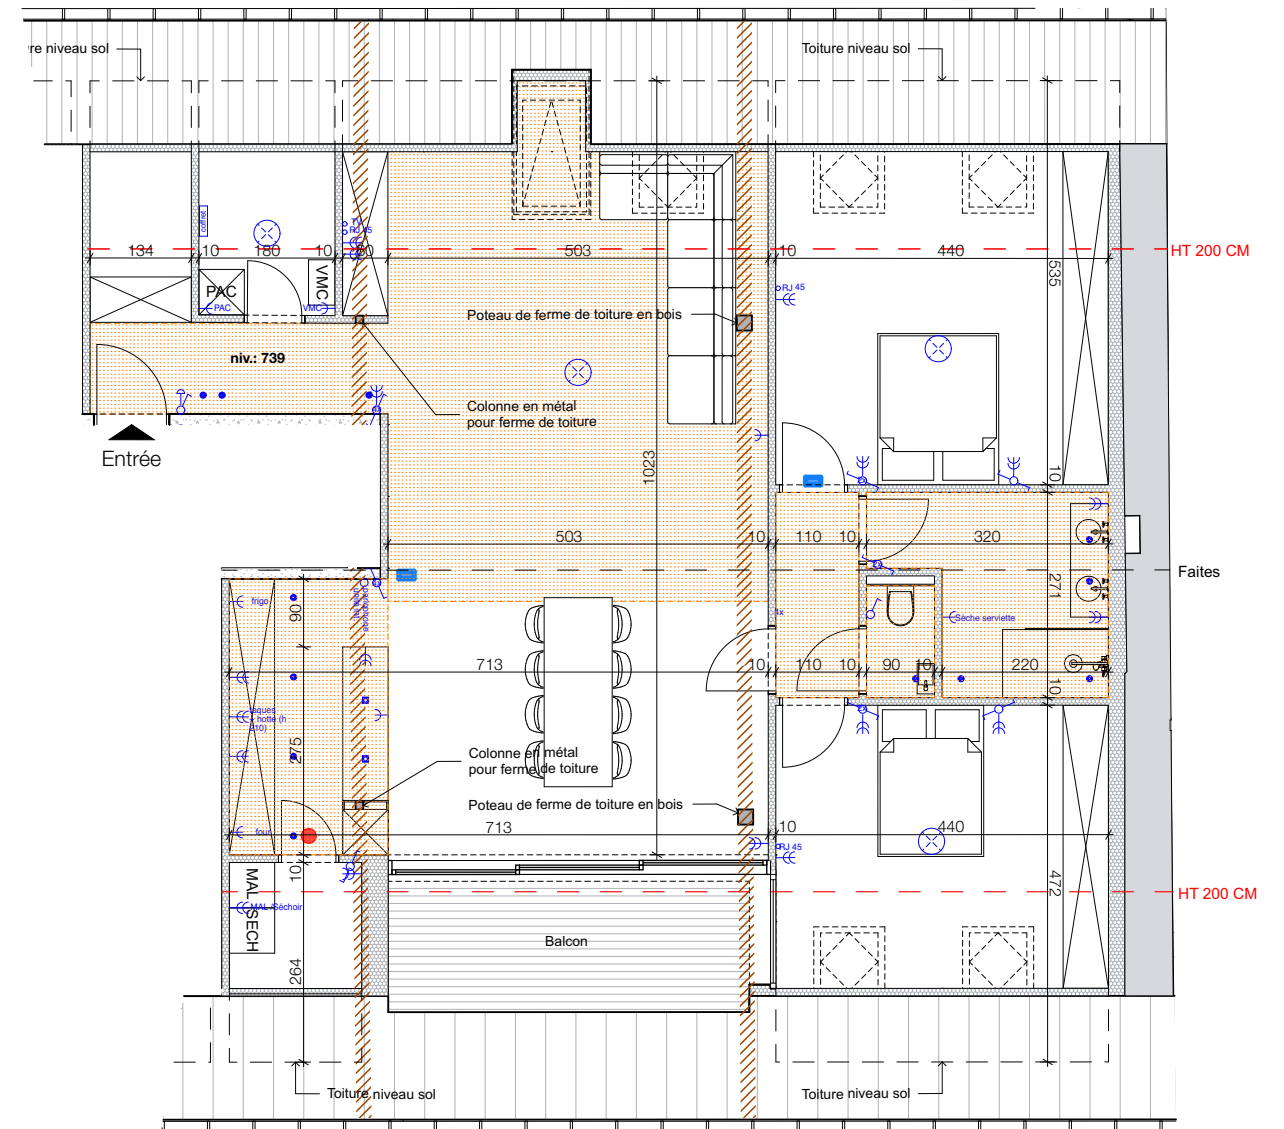

Comble 1:100

RESIDENCE

Adresse :
Allée verte 9A10 6530 Thuin
Référence logement :
A-10
Niveau :
3

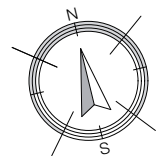

PLANS DE VENTE

ARCHITECTES
colin

SRL A.C.D.U - Société d'architectes
bureau@architecte-colin.be - 071/ 21.66.40
Rue Yernissaut, 18b - 6280 HAM-SUR-HEURE-NALINNES

Surface net appartement :
119,17 M²
Surface terrasse :
9,96 M²
Niveau de la porte d'entrée
+739