
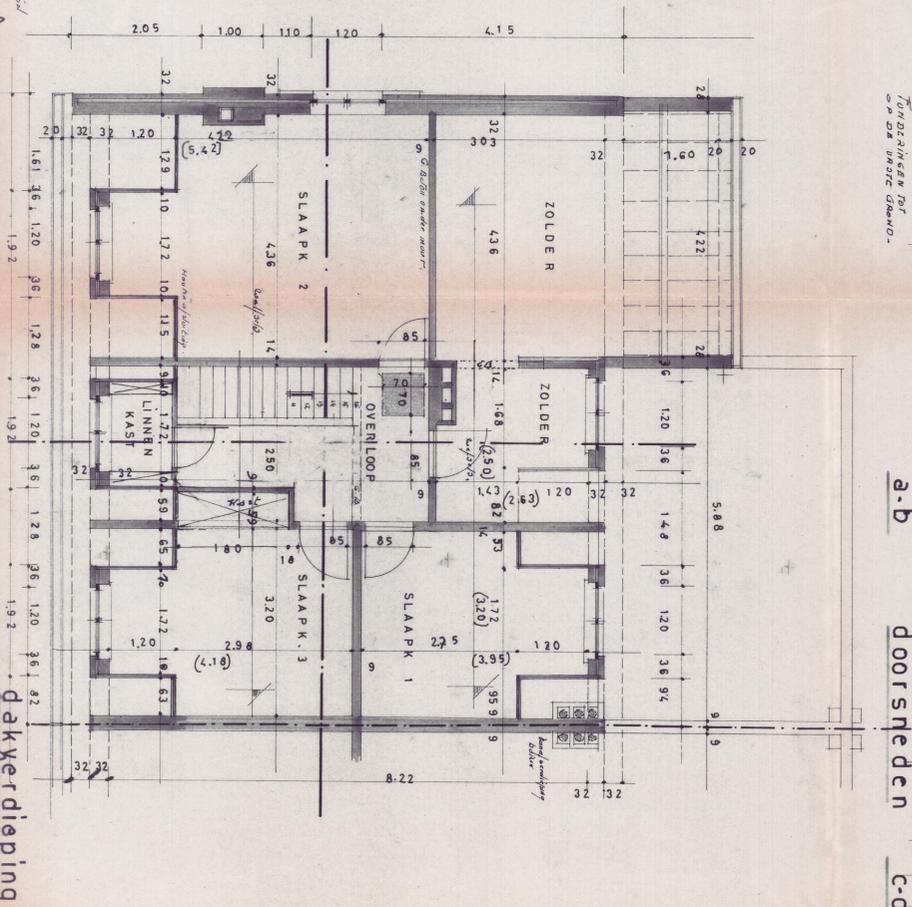
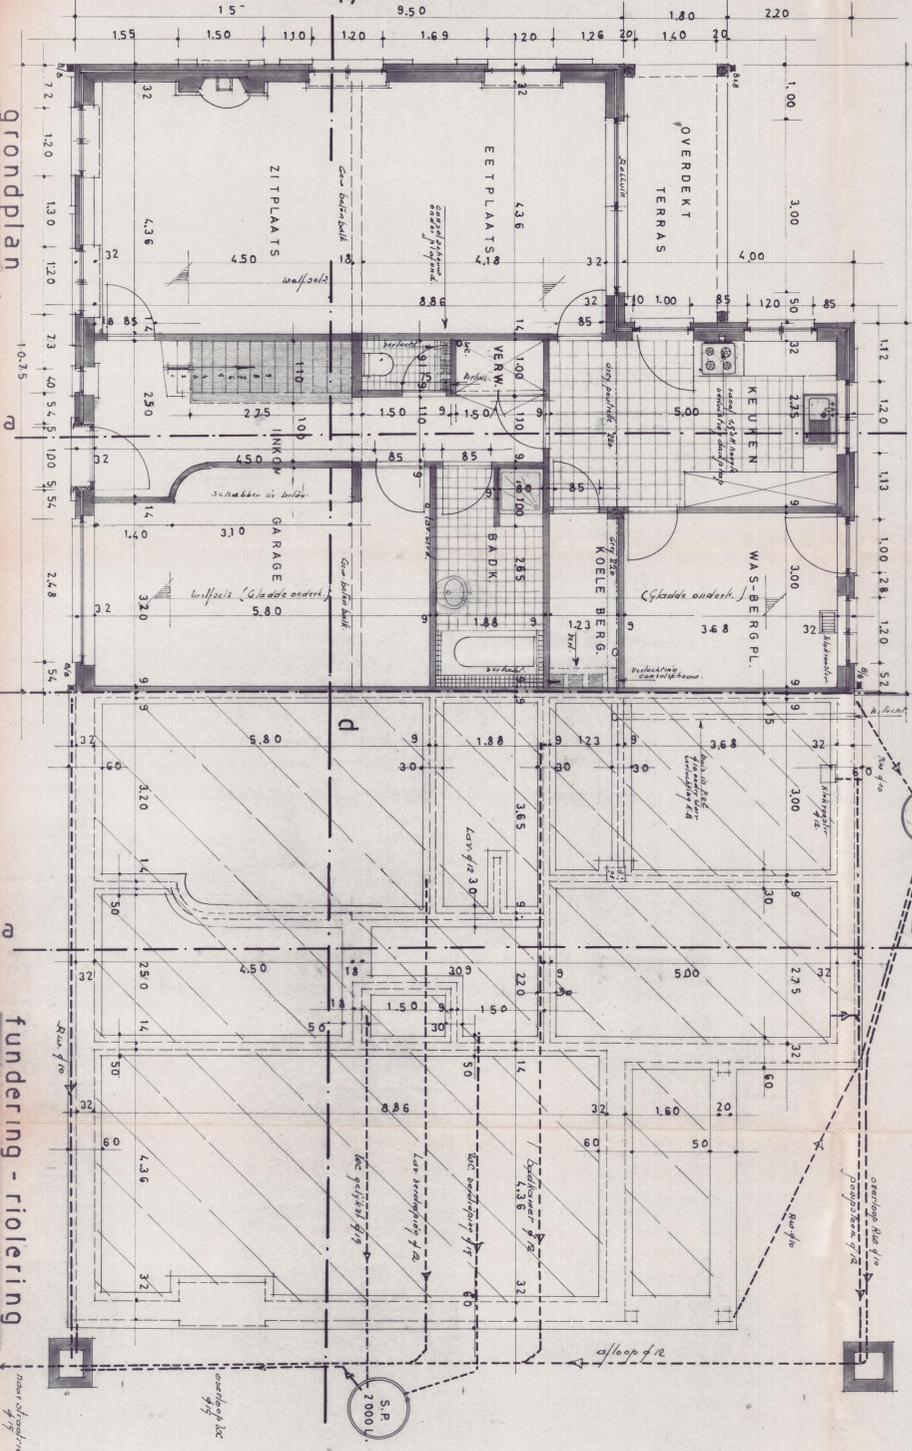
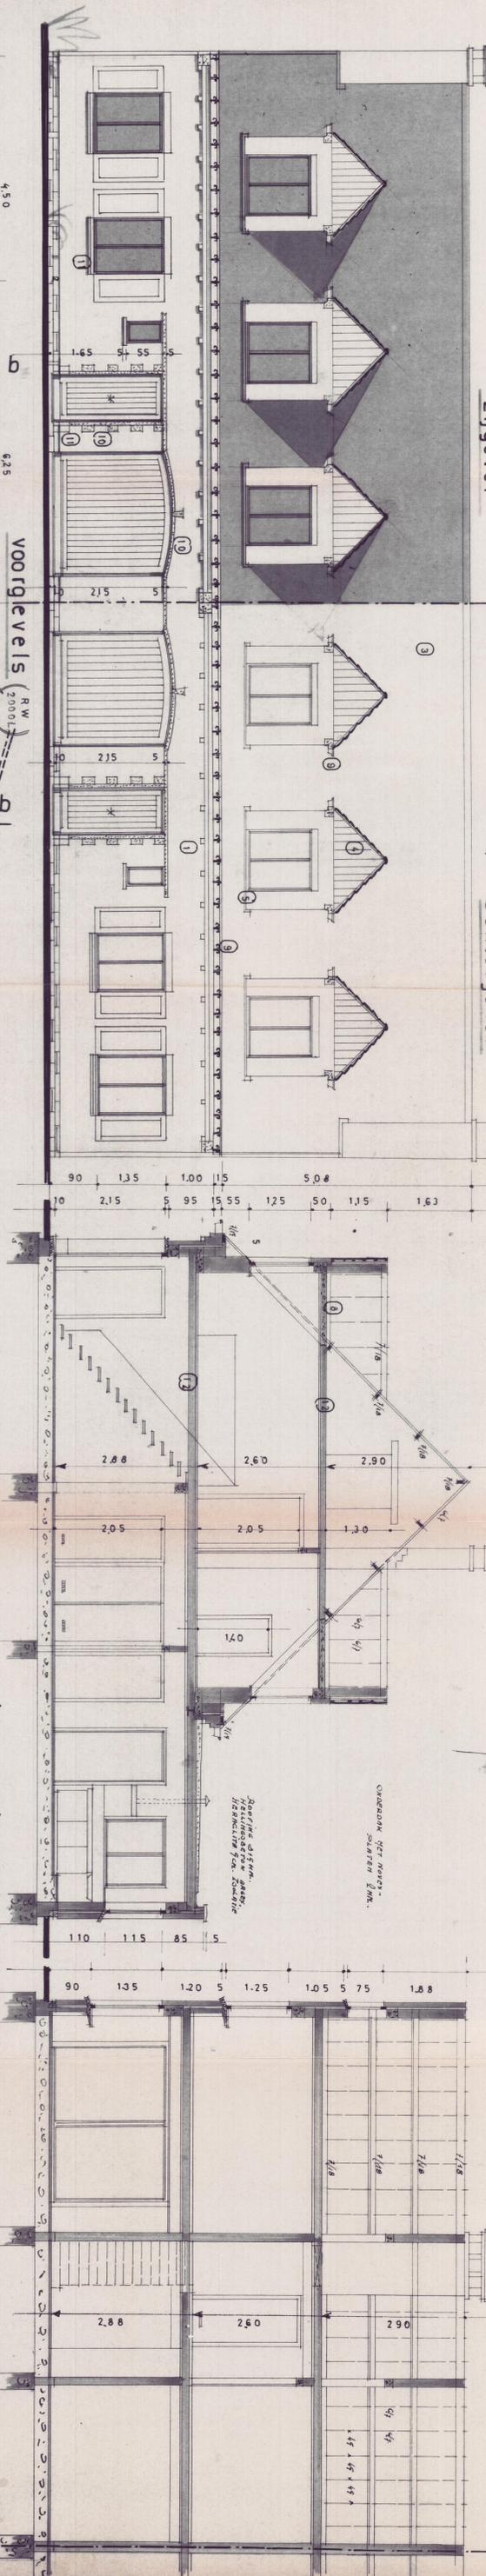


- ### materialen
- 1 Gesteel Handwerk - Gesteelten
 - 2 Rinken Aardui Aarduis
 - 3 GEMENSCAPPE RINKEN
 - 4 GEBENKST DONKER HOUT
 - 5 LOKETLIED
 - 6 GEMOED AERW
 - 7 ZIJNEN BALKEN
 - 8 DEKSTEN GEMOED AERW (gem. aarw)
 - 9 HINGEEST ZIKK W-1/2
 - 10 FROED WITTE STIJEN
 - 11 IR DRIJN
 - 12 BALKOPPEL
- ALPHANUM RINKEN EN BALKEN "FROED" LAKSEEN.
 EN DE BUISSTIJEN "STIJEN" VAN (LAKSEEN)

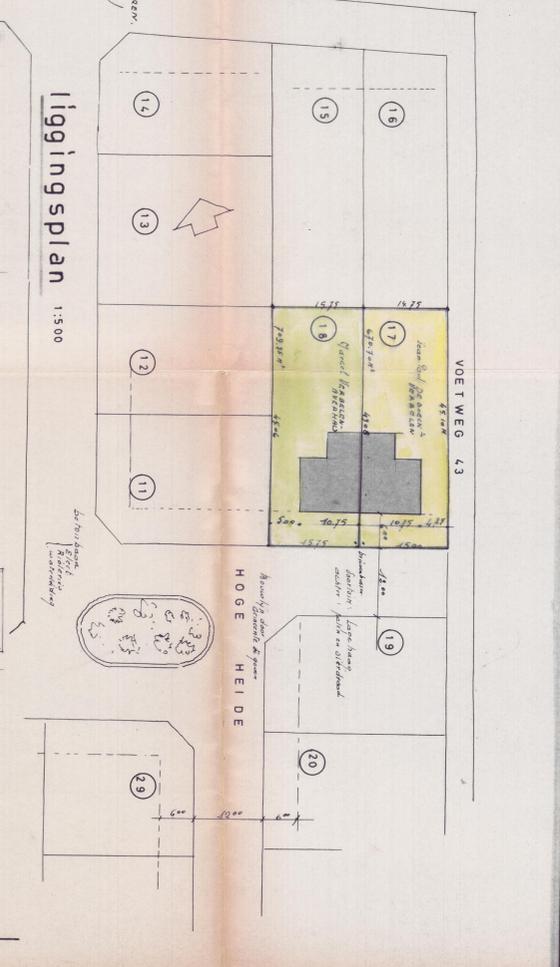

PROV. BRABANT LONDERZEEL

ONTWERP TOT TWEEDWONST MET BOUWPREMIË

Voor rekening van:

M^r. & M^{me}. Jean-paul de boeck-verbelen
 (LONDERZEEL)

M^r. & M^{me}. marcel verbeelen-averhals
 (LONDERZEEL)

Bouwplaats: VERKAVELING "HOGE HEIJDIE",
 sectie B 348^e deel LOTEN 17418
 maideren LONDERZEEL

SCHAAL: ALGEMEEN PLAN 2CM. PM.
 LIGGINGSPLAN 1:500

DE EIGENAARS DE ARCHITECT DE Ondernemer

Jean-Paul de Boeck-verbelen
 M^r. & M^{me}. Jean-Paul de Boeck-verbelen
 LONDERZEEL
 Bn. 0166-11.09/1973-33

Marcel Verbeelen-averhals
 M^r. & M^{me}. Marcel Verbeelen-averhals
 LONDERZEEL
 Bn. 0166-11.09/1973-33

3069 2000
 3070 07