



1.200 LITERS

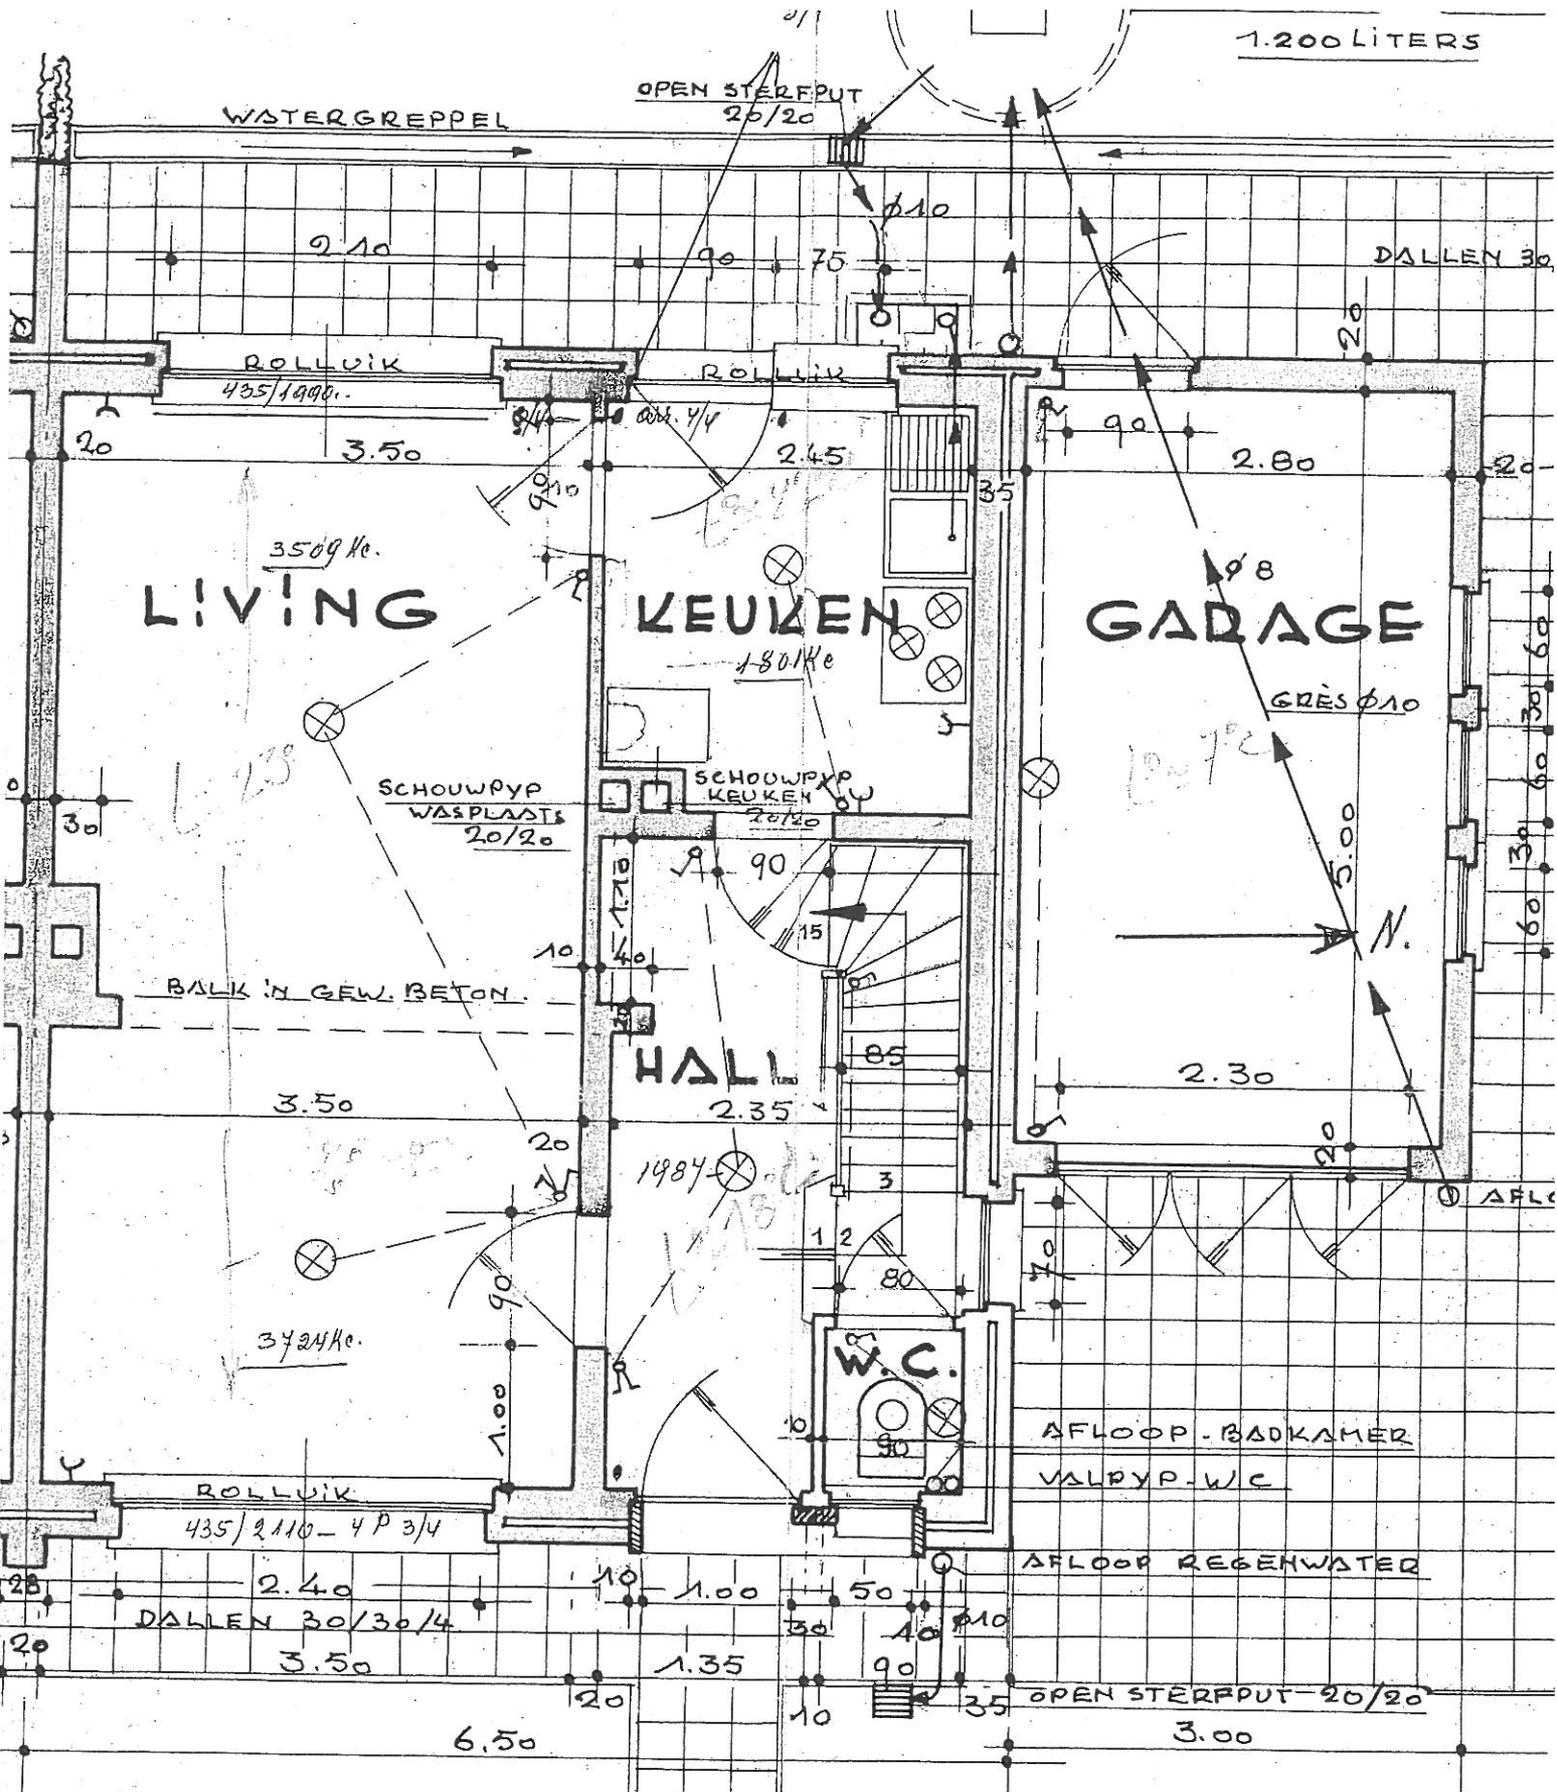

TYPE D?

VLOERS.


WELFELS MET 2 EFFEN VLAKKEN.

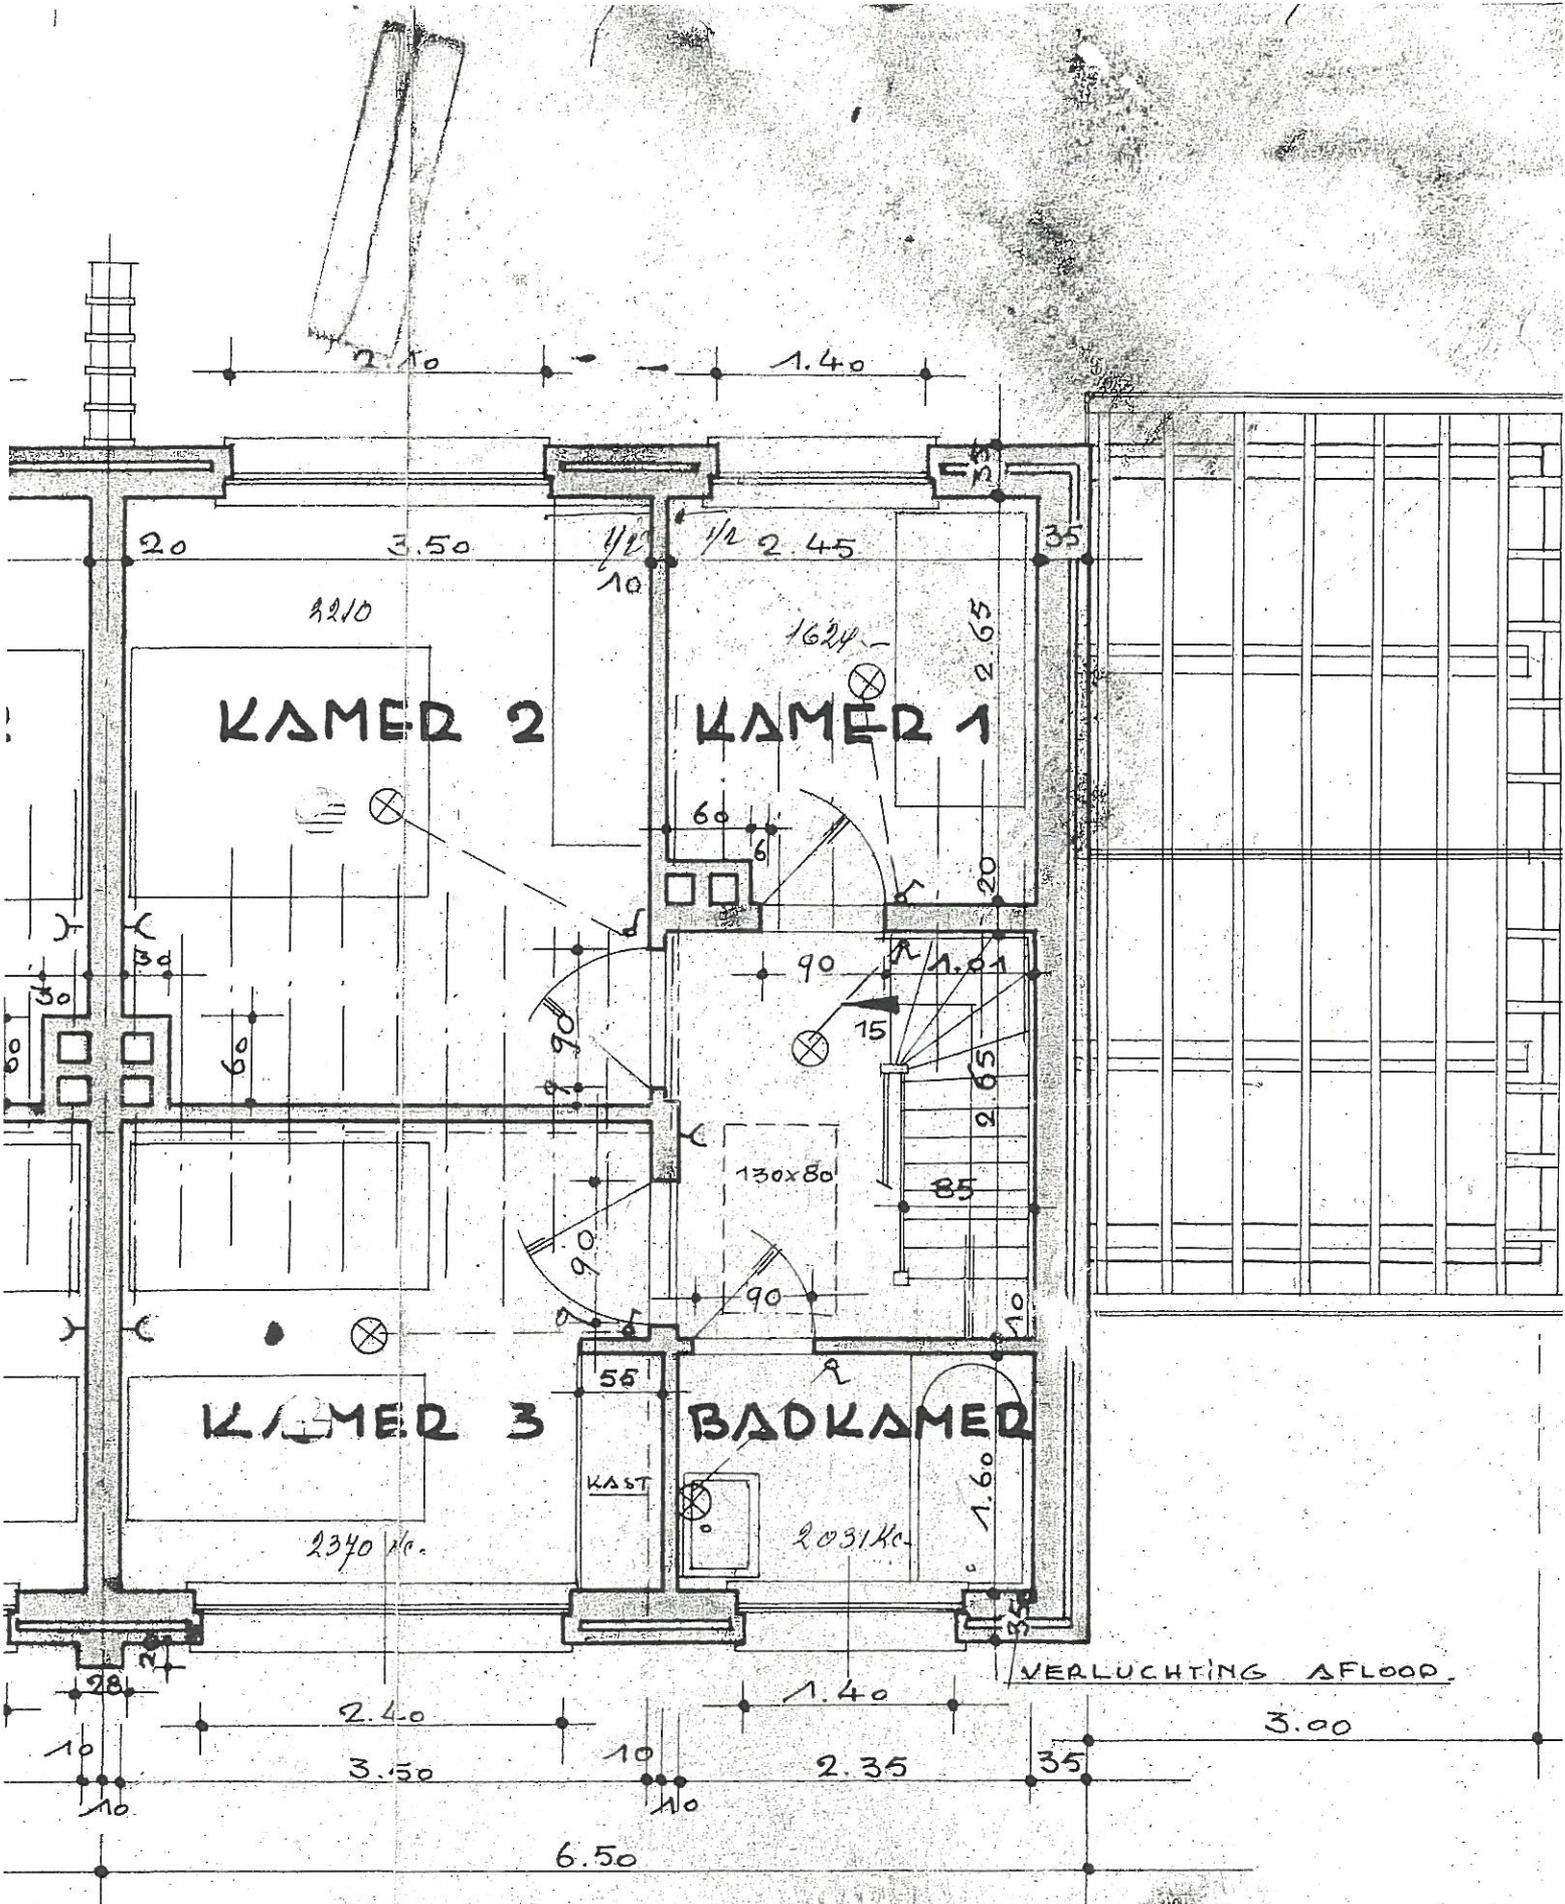

TYPE D?

TYPE D1

DIEDING

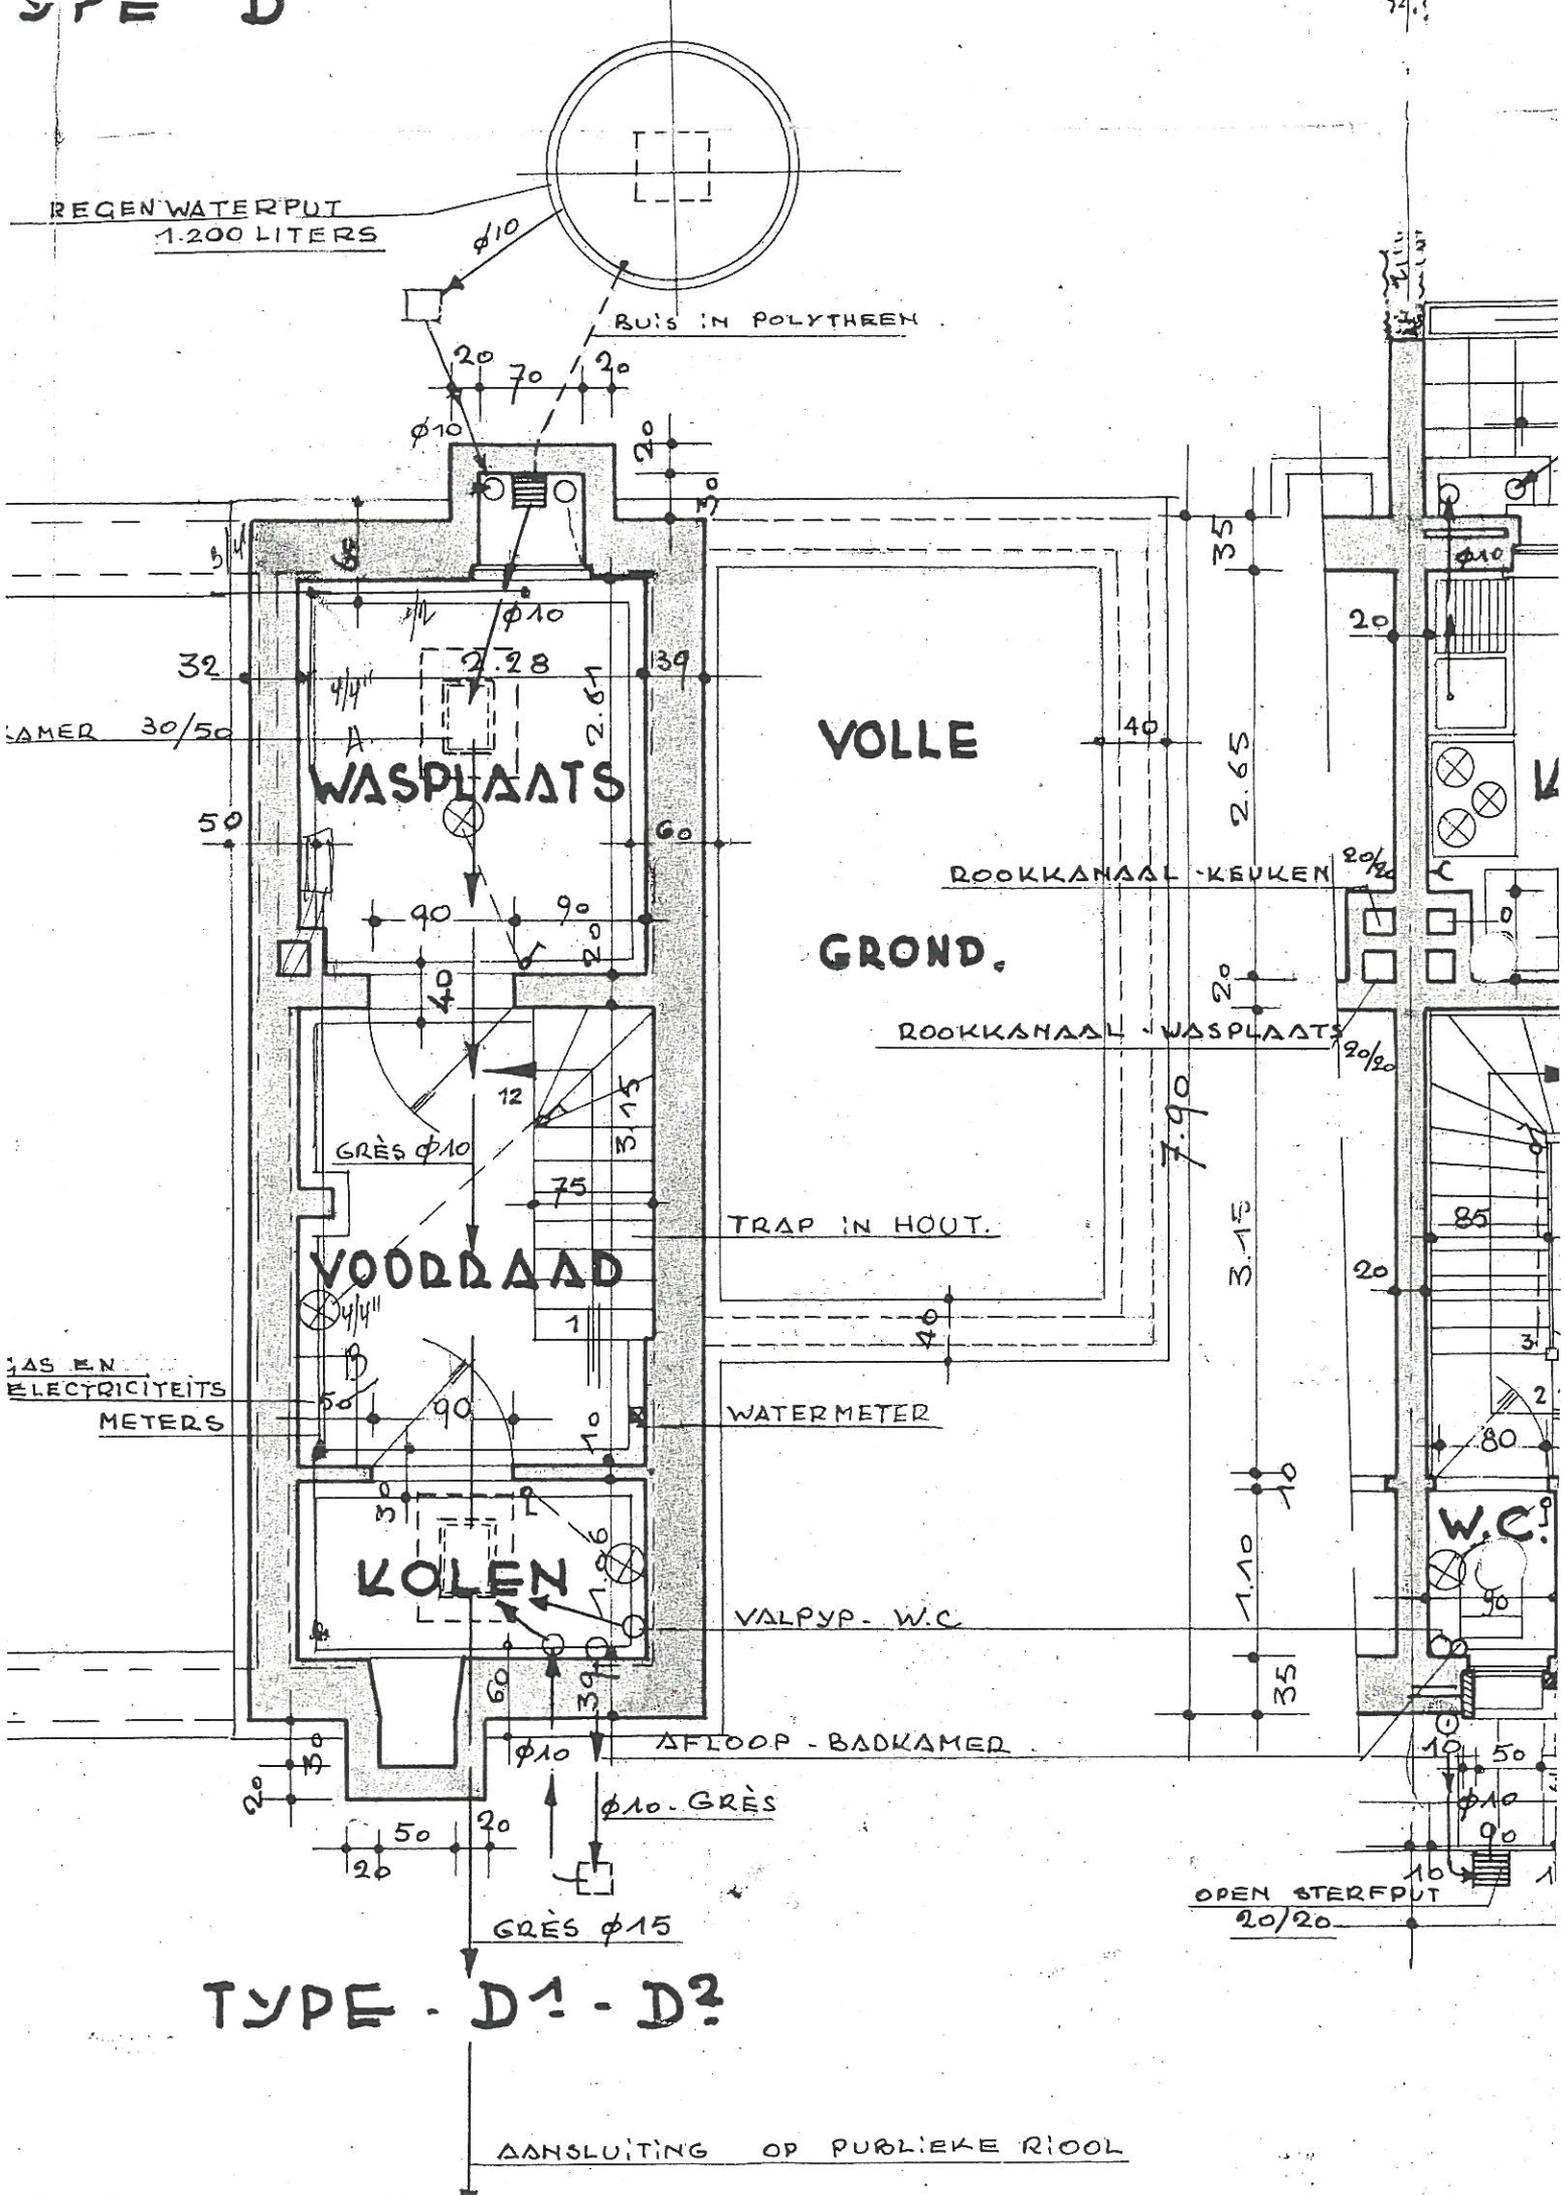

REGENWATERPUT
1.200 LITERS

BUIS IN POLYTHÈEN

KAMER 30/50

WASPLAATS

VOLLE

GROND.

ROOKKANAAL - KEUKEN

ROOKKANAAL - WASPLAATS

GAS EN
ELECTRICITEITS
METERS

VOORZAAD

TRAP IN HOUT.

WATERMETER

KOLEN

VALPYP - W.C.

AFLOOP - BADKAMER

W.C.

OPEN STERFPUT
20/20

TYPE - D1 - D2

AANSLUITING OP PUBLIEKE RIJOL