

BUREAU TECHNIQUE VERBRUGGHEN

ASBL

i

Organisme Agréé

SIEGE DE BRUXELLES

Boulevard Clovis 15
1000 Bruxelles
Tél. (02) 230.81.82
Fax (02) 230.80.08

SIEGE D'ANVERS

Van der Sweepstraat 3 bus 44
2000 Antwerpen
Tél. (03) 216.28.90
Fax (03) 238.86.65

Bureau régional :

De l'ye
04/253.1972

V. ref.: _____

N. ref.: _____

RAPPORT N°

27/01/2015/1

PROCES-VERBAL DE CONTROLE D'UNE
INSTALLATION ELECTRIQUE BASSE TENSION

Serie au 277

ADRESSE DE L'INSTALLATION :

Buc de Huy
Vicenne - Folme

PROPRIETAIRE : cA,t z la

Ü / Y"

Adresse

DEMANDEUR *Ldlm*

Adresse :

INSTALLATEUR : *z /l/*

Adresse

TVA ou CI :

DISTRIBUTEUR

A. LE

Ref.: _____ Compteur n° _____

Index

Date du contrôle : _____ t / _____ Y01 _____ Type de contrôle : examen de conformité - int _____ :

(RGIE art. 270) (RGIE _____ (_____ 31) (Prescriptions distributeur) _____

Type d'installation : Nouvelle - **ment** Type locaux :

Début travaux : Fondations - après 1.10.81 - Installation électrique agont - après 1.10.81 - 3 RGIE art.86 _____

Raccordement : Tension IV

Protection raccordement _____ A

' able aliment, tableau. princ. : _____ X / _____ mm'

Inter.gén. : type

Type électrode de terre : boucle **-égal**

Schéma : TT _____

Nombre de tableaux : _____ ; Nombre de circuits term.:


; RA *2,5* Ohm; RI tot _____ MOhm

DESCRIPTION

Voir schéma annex

Devis 228335 le 5/10/10

[Signature]

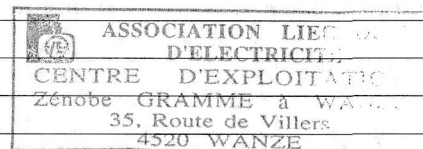

Infractions constatées et/ou notes : _____ /om Z _____

DEVOIRS du PROPRIETAIRE, GESTIONNAIRE ou LOCATAIRE : voir verso.

CONCLUSION :


L'installation est conforme. Le DPCDR est plombé et les schémas unifilaires et de situation ont été visés. L'installation doit être vérifiée avant le *5/10/2020* (art. 271 RGIE) ainsi qu'avant mise en service après modification ou extension importante exécutée avant cette date.

L'installation n'est pas conforme.

L'installation doit être maintenue en service pour a qu'il soit remédié sans retard aux infractions mentionnées et pour autant que les mesures de sécurité soient prises pour que l'installation ne présente pas de danger pour les personnes et les biens. L'installation n'est pas conforme. L'installation doit être réparée.


L'AGENT VISITEUR
n° + nom + signature

Le directeur,

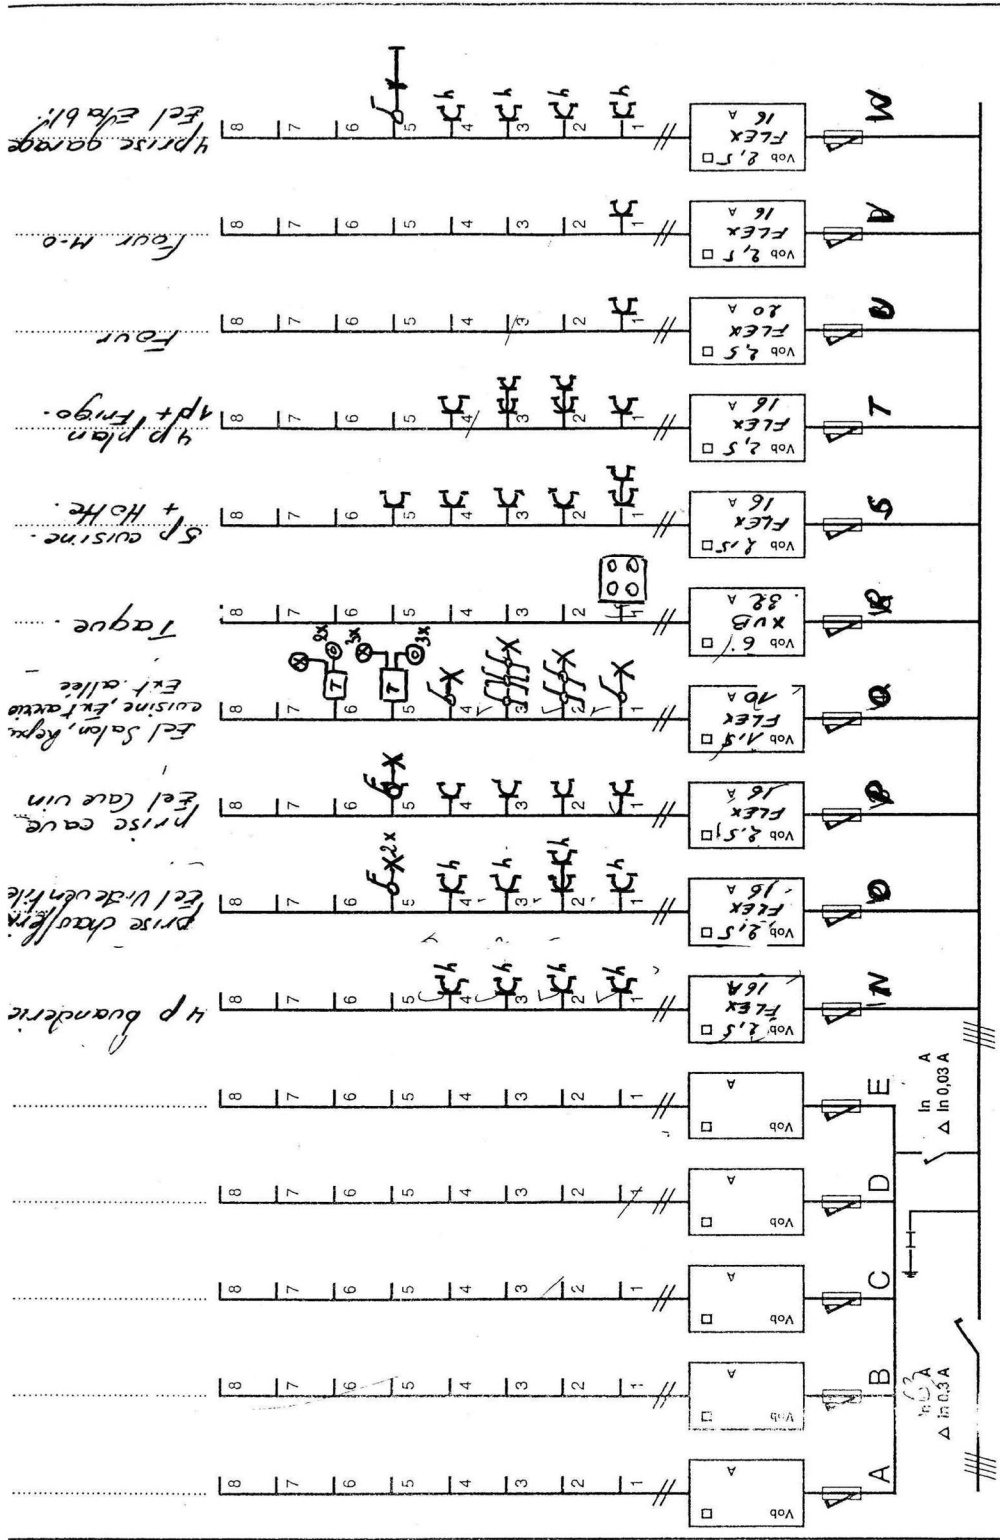


Agence de Contrôle Agréé Bureau Techniques Verbruggen B.T.V. s.s.b.i.		TENSION mono 230 V TRI-230V TRI-400V+N		Suite voir Feuillelet n°	
Date du Contrôle 12-00		Signature Client		Feuillelet n° 2	
Signature Agent SCLESSIN-LIEGE		X COFFRET BIHORAIRE COFFRET-ACCU			

Rez de Chaussée

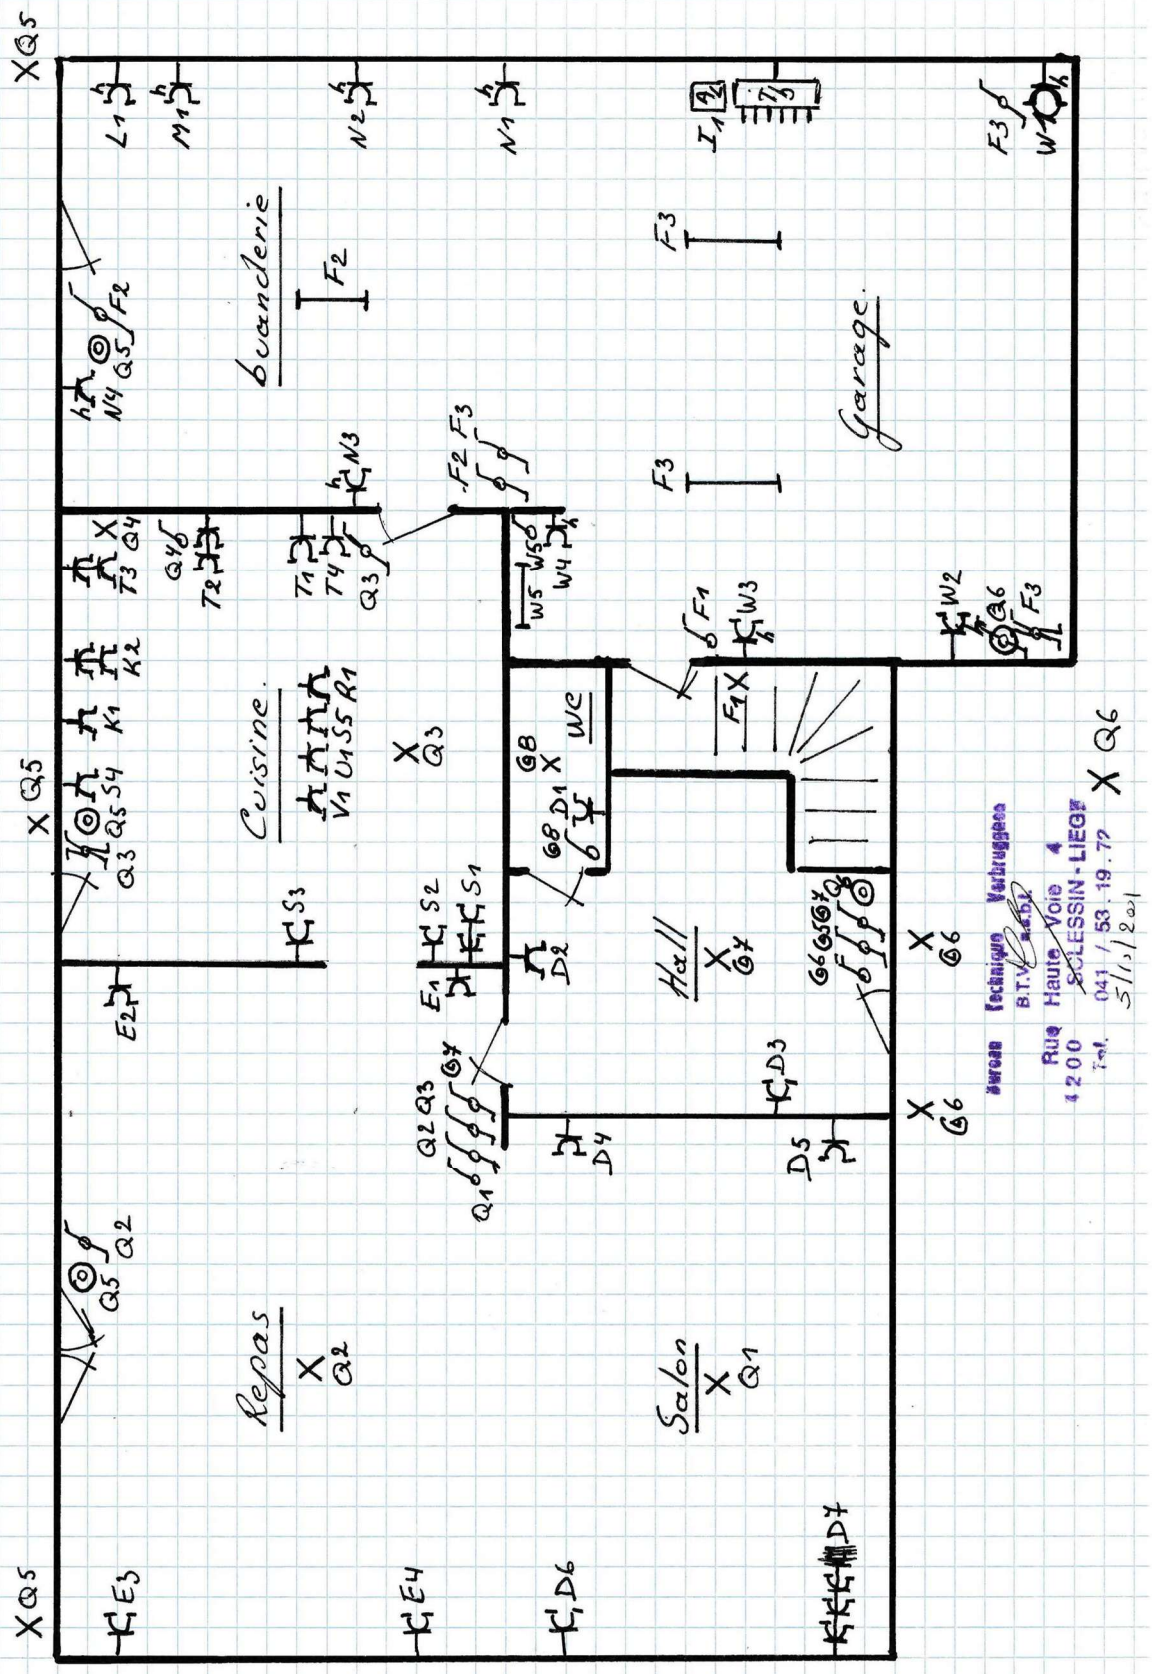

Bureau Technique Verbrugge
 B.T. Verbrugge
 Rue Haute Voie 4
 1200 SCLESSIN-LIEGE
 Tel. 041 / 53.19.77
 5/12/201


1^{er} étage

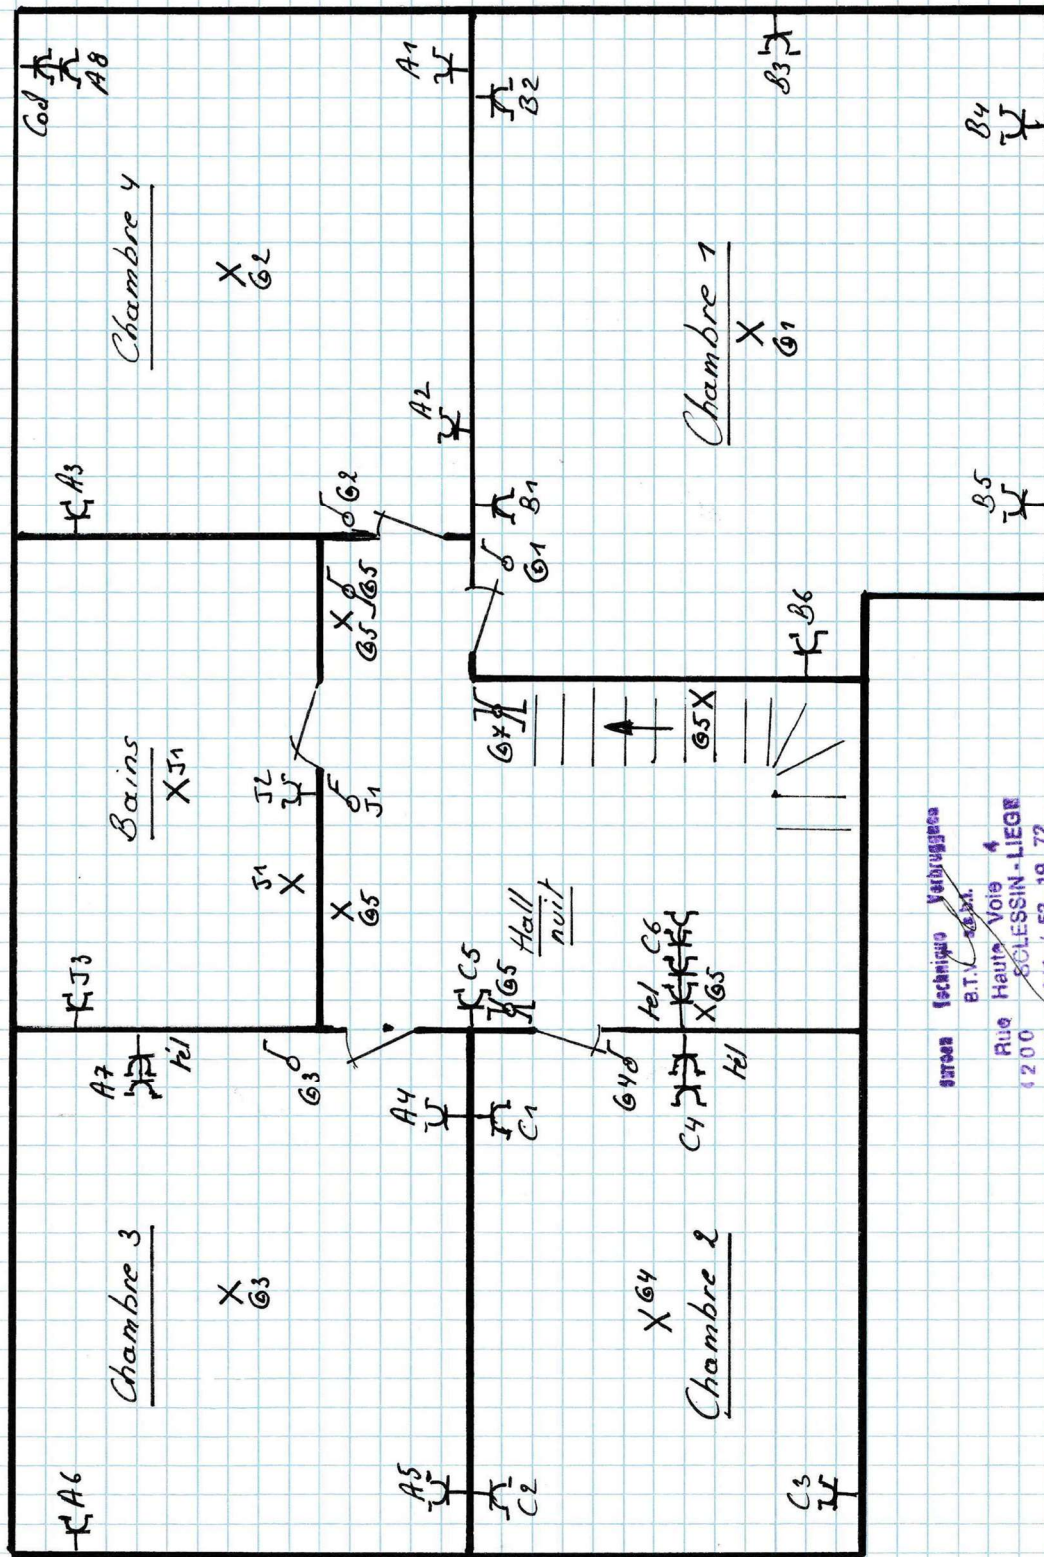

Bureau Technique Verduyck
 B.T. 1000
 Rue Haute Voie 4
 4200 SOLENN - LIEGE
 Tel. 041 / 53.19.72
 5/1/2001

Sous-Sol.

vide ventile.

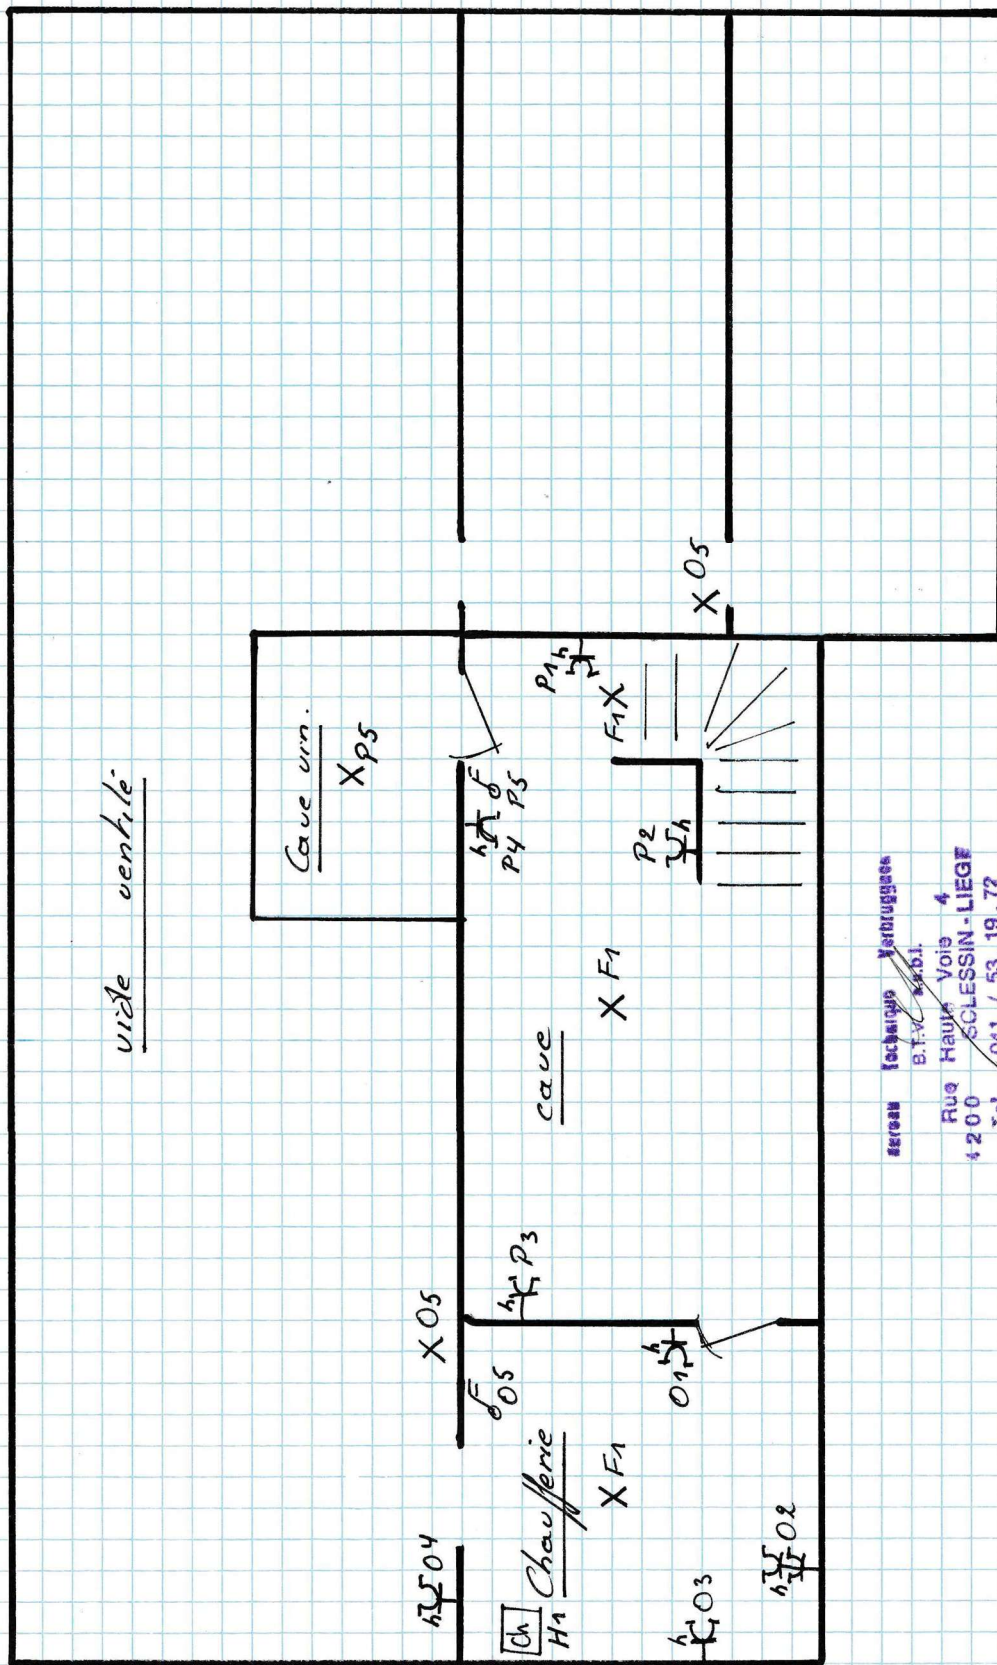

screen technique Verbruggen

B.T.V. 2011

Rue Haute Voie 4

4200 SCLESIN-LIEGE

Tel. 041 / 53.19.72

5/10/2011