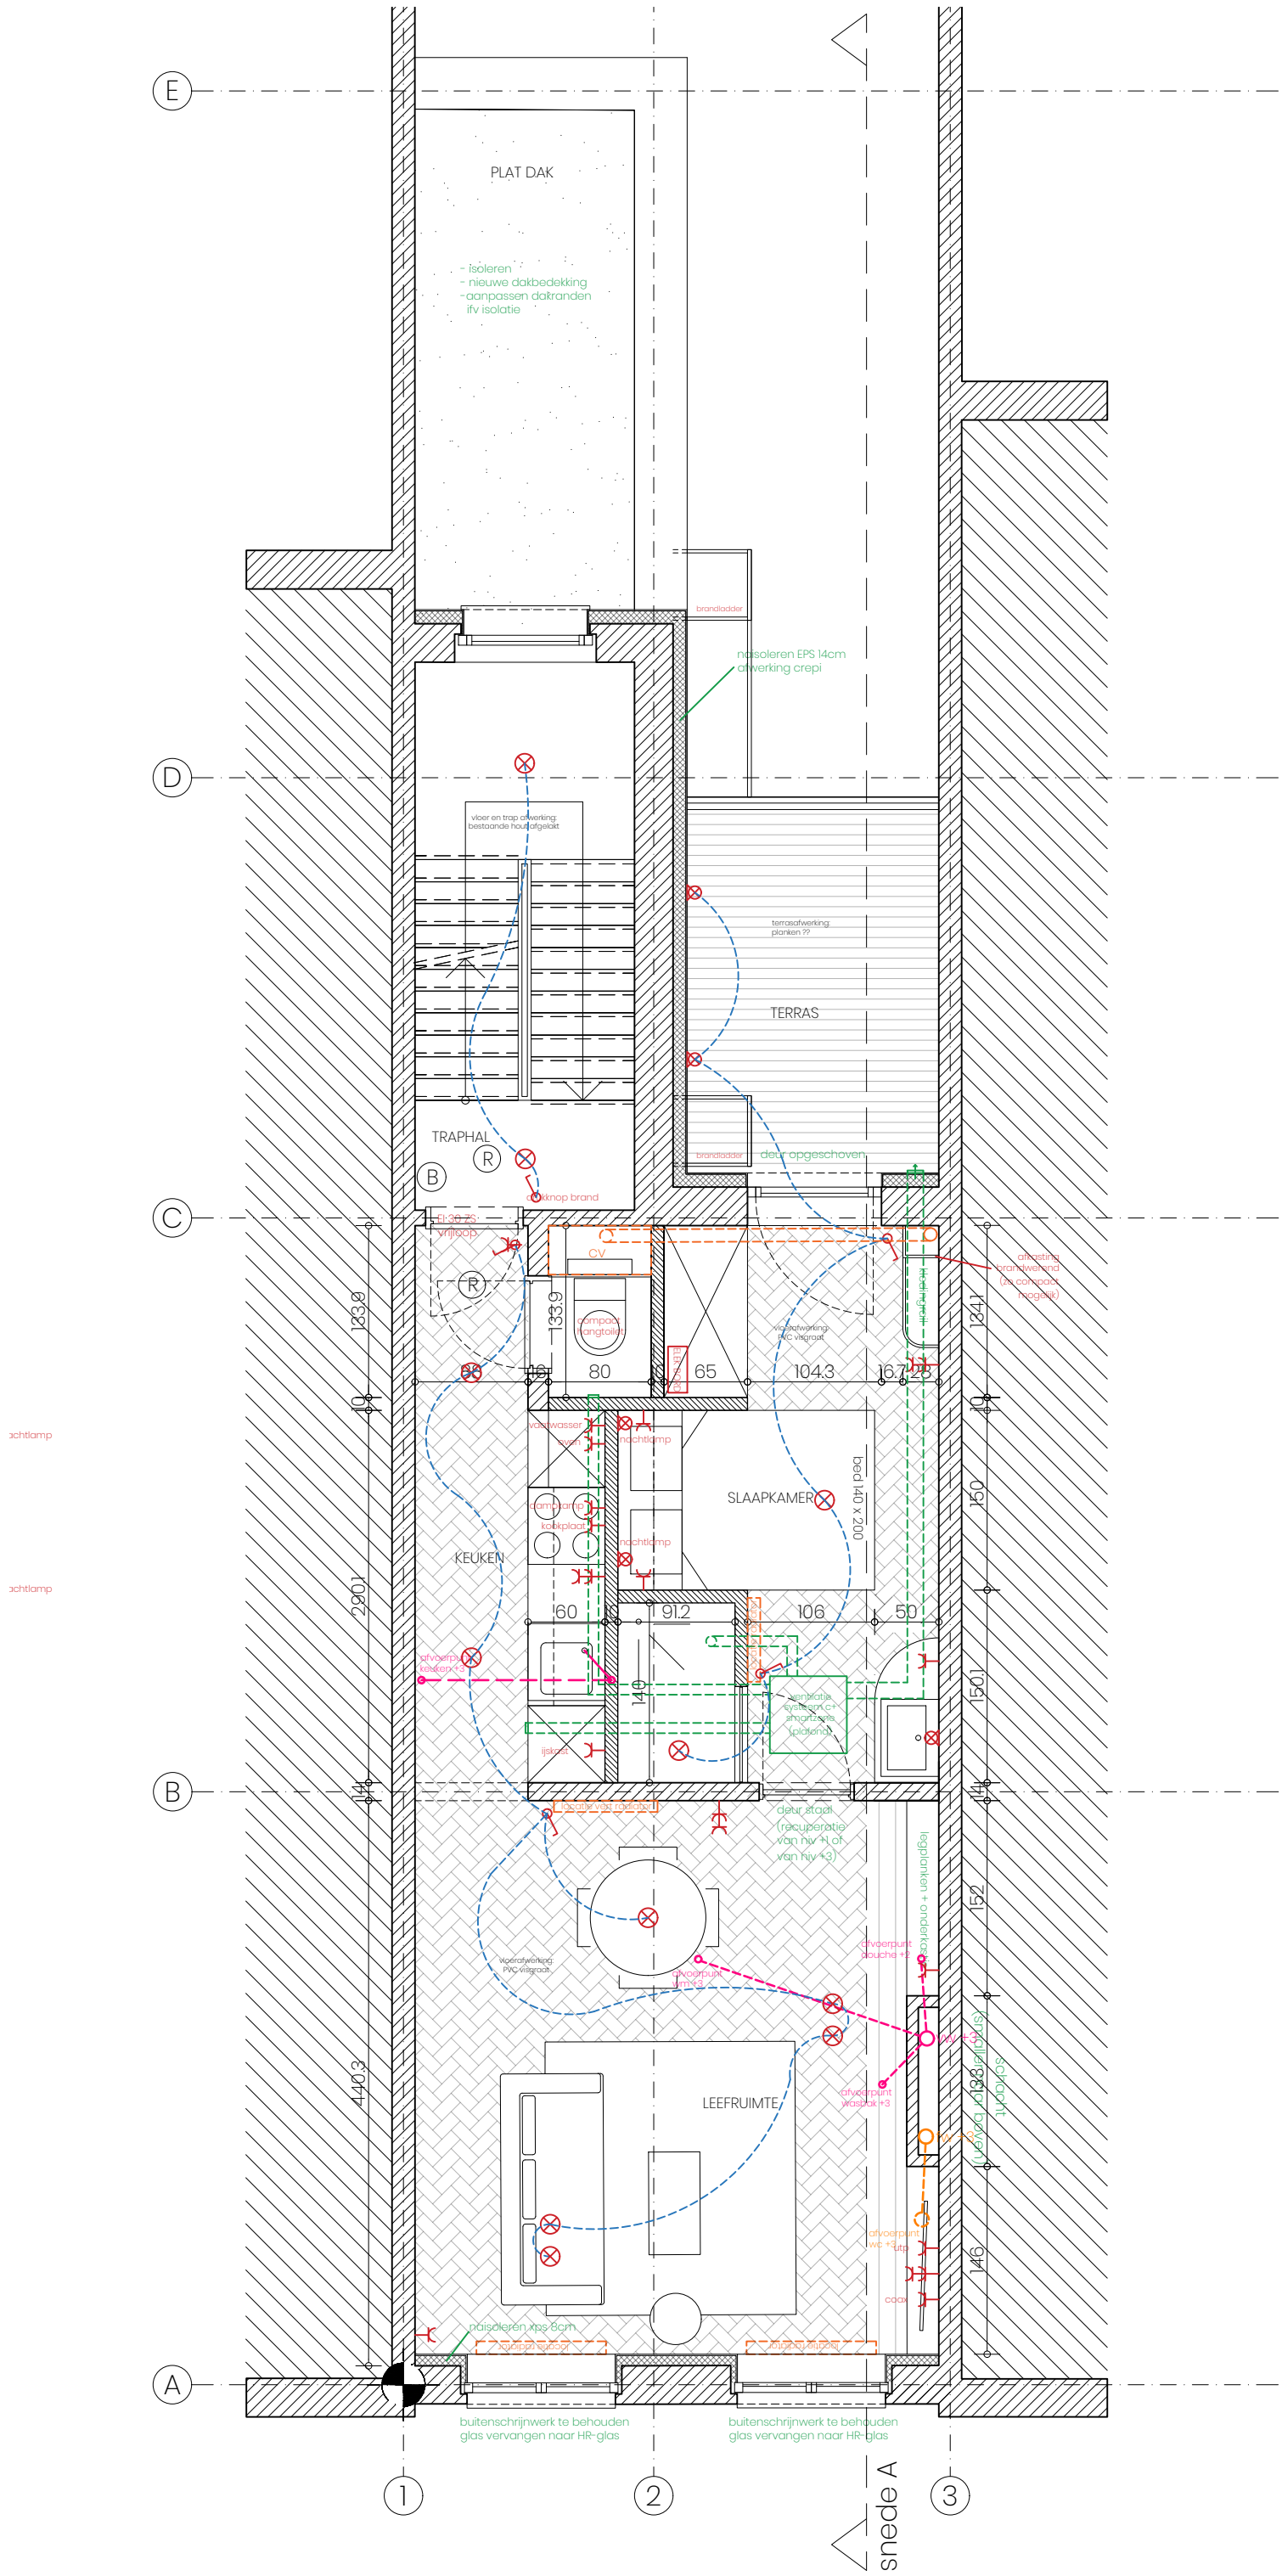

BRO ARCHITECTEN

Renoveren van een meergezinswoning
Amerikalei 145, 2000 Antwerpen

BRO architecten // Walvisstraat 34 // 2018 Antwerpen

DOSSIER: AMA 22 DATUM: 28/04/2023 SCHAAL: 1/50

Niveau +2 - plan technieken
Nieuwe toestand