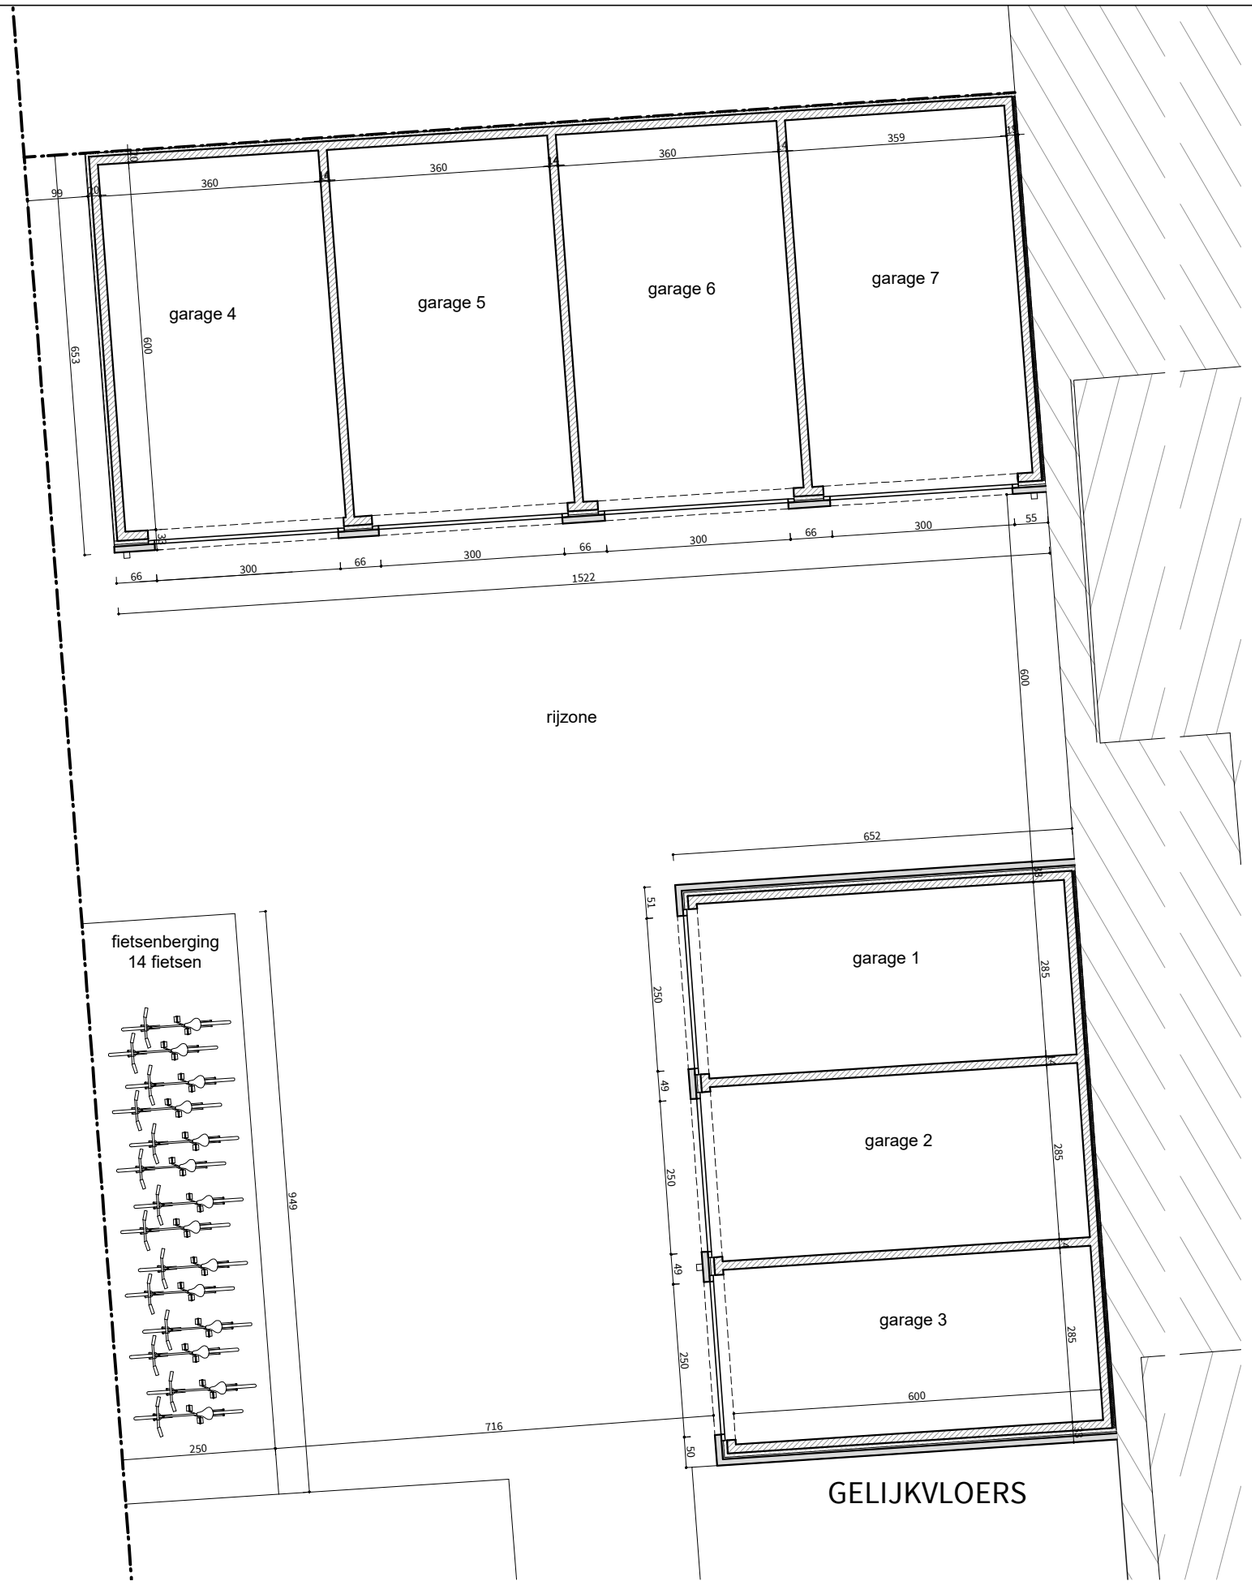

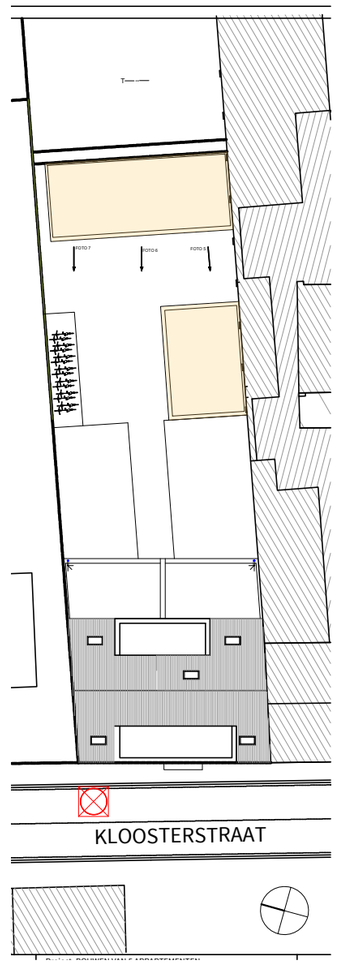

50 100 150 200 250 cm

ARNE SEGERS
ARCHITECTUUR

Arne Segers Architectuur BV
Sint-Jozefstraat 74
1840 Londerzeel
T: 0494/49.39.77

BE 0725.896.728
www.arnesegers.be
E: contact@arnesegers.be

GARAGES

Schaal: 1/50