

Appartement 1A.02

Lot 1 - Bloc A / Rez-de-chaussée

Surface brute appartement

70.10 m²

Surface terrasse / balcon


18.70 m²

Nombre de chambre

1

Surface jardin

97.80 m²


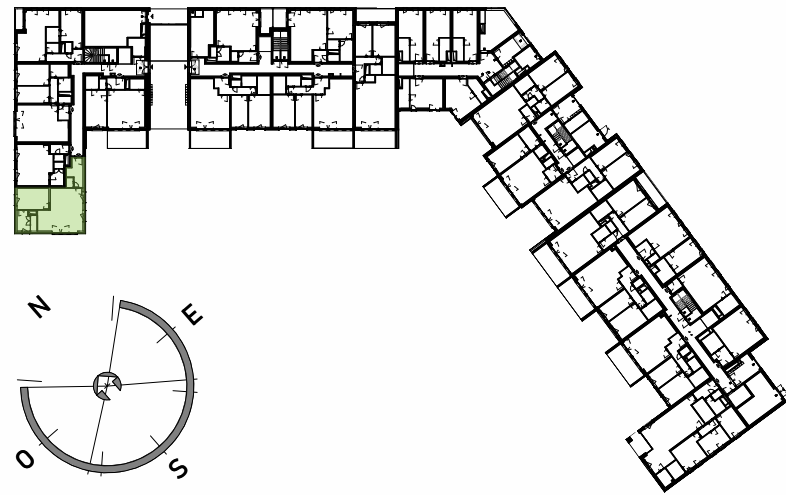


ABORÉAL

Bouygues
Immobilier
BELGIUM

LÉGENDE

ML	SL	Représentation d'un élément de retombée en partie haute (poutre, linteau, ...)
Emplacement sèche-linge	Emplacement machine à laver	Faux-plafond
B ... / ...	Hauteur extérieur de fenêtre	Cloison ou porte RF 30'
Largeur extérieur de fenêtre	Baie	CH DF
HA = Hauteur d'allège		Chauffage et double flux
HSP = Hauteur sous plafond		
HSFP = Hauteur sous faux-plafond		

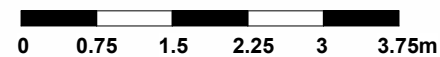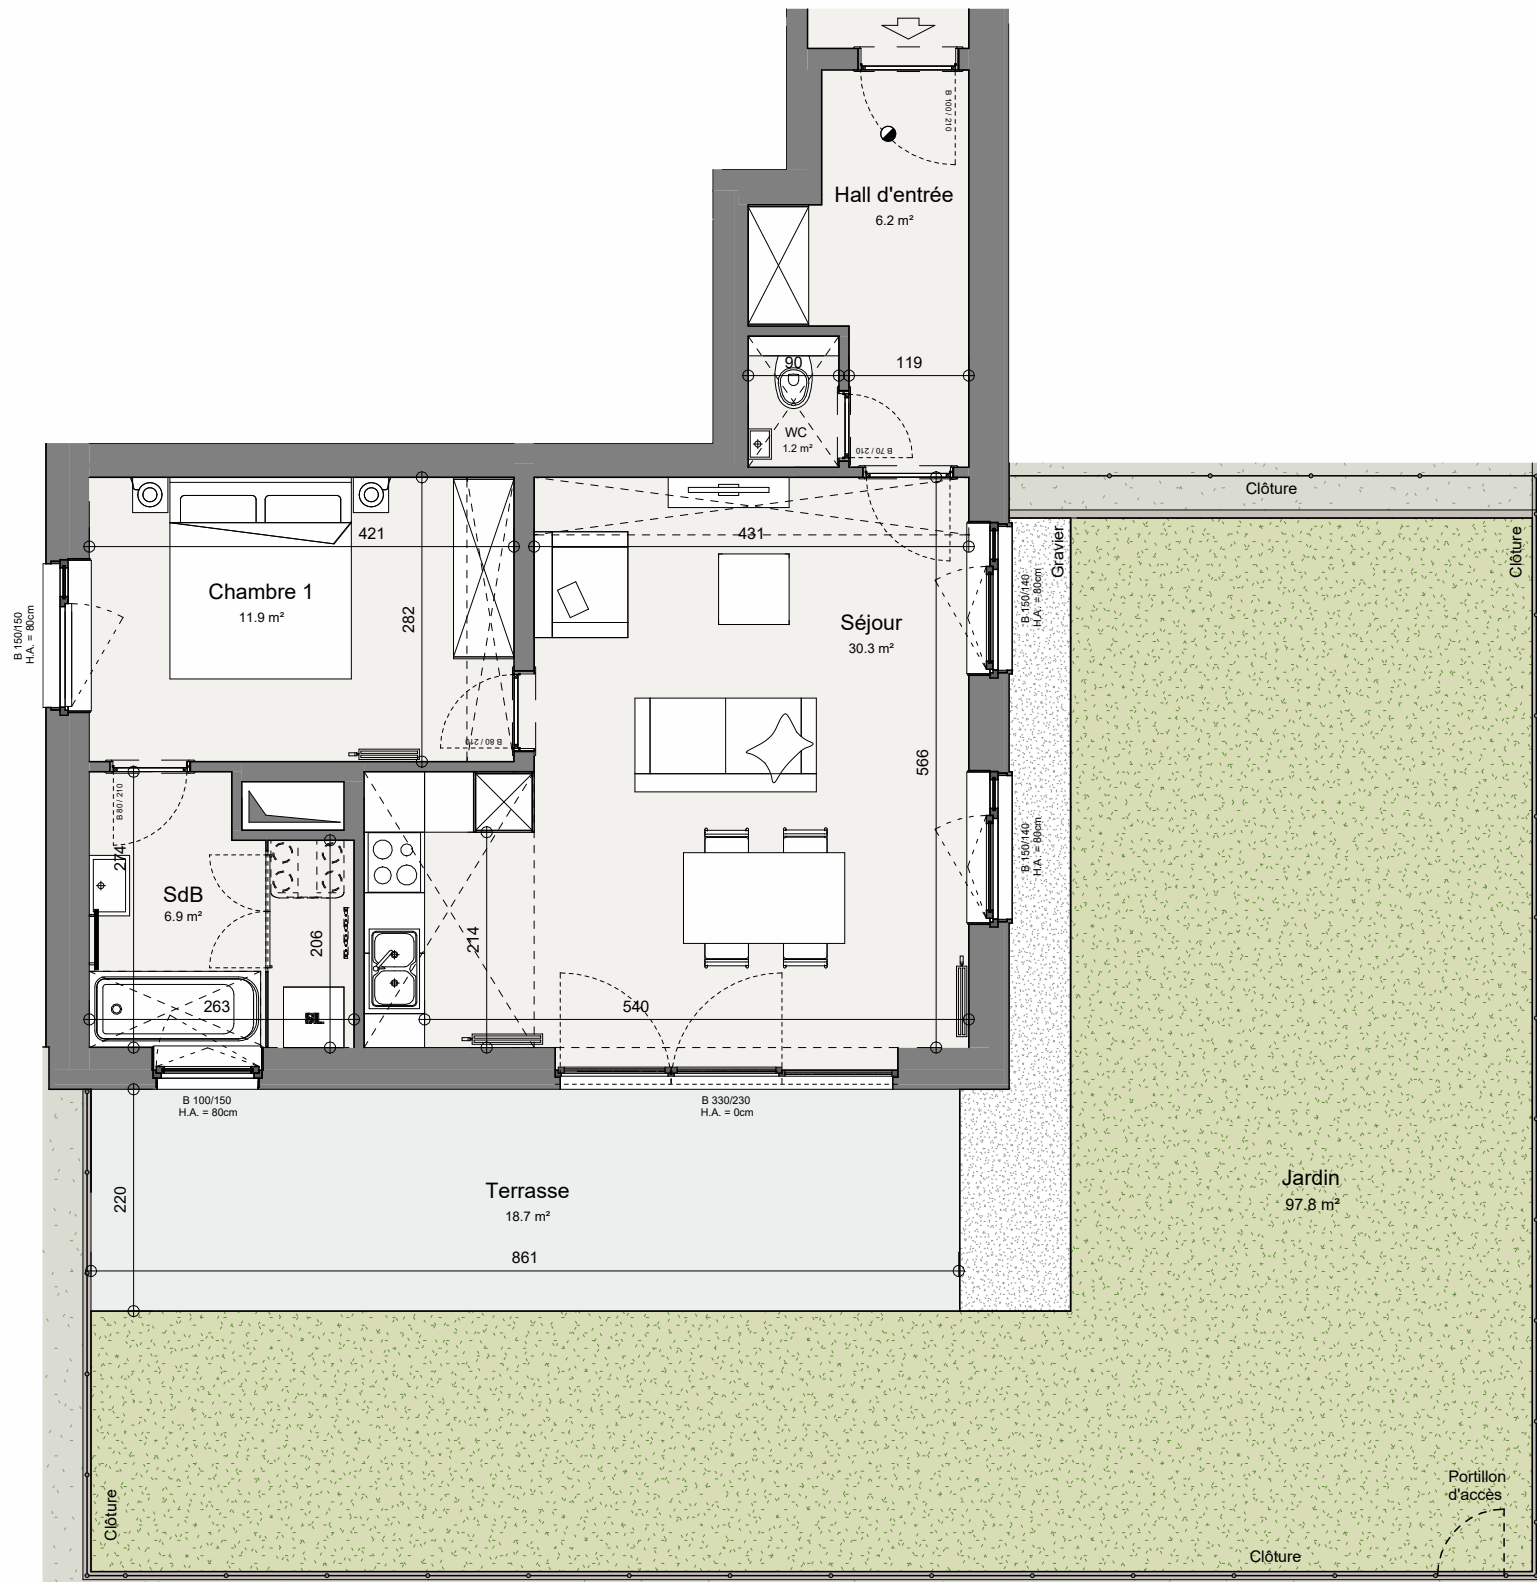

NOTES

Plan non contractuel donné à titre indicatif. Les cotes sont données brutes hors parachèvements. Certaines cotes et formes peuvent évoluer en phase d'adjudication. Toute différence en plus ou en moins, rentrant dans les tolérances admises, fera perte et profit pour l'acquéreur sans adaptation du prix. Le mobilier est donné à titre indicatif. Les représentations de trames de sol sont données à titre symbolique. Tous les équipements de cuisine sont repris dans le plan du cuisiniste. Se référer au descriptif de vente pour le détail des fournitures. Coffret électrique compris. Une information complète sur les radiateurs, l'installation électrique et la ventilation sera fournie durant le chantier. Emplacement et dimensions des radiateurs seront fournis. Des modifications sont susceptibles d'être apportées à ce plan en fonction des nécessités techniques et de la réalisation notamment aux gaines et éléments techniques.