

de Chocolade fabriek

ALGEMEEN

GEZIEN HET EEN VERBOUWING IS ZIJN ER LICHTE MAATAFWIJKINGEN MOGELIJK

AFKASTING INBOUW SPOELRESERVOIR WC VOORZIEN TOT OP VOLLEDIGE HOOGTE
TENZIJ ANDERS AANGEGEVEN OP PLAN

RAAMOPENINGEN EN DAGKANTEN WORDEN STANDAARD AFGEWERKT MET GYPROC
TABLETTEN ZIJN NIET VOORZIEN

VERSTEVINGEN ZIJN TE VOORZIEN ACHTER ALLE KEUKENS, WASTAFELS,
DOUCHEKRANEN, RADIATOREN,... EN ZIJN AANGEDUID MET EEN ORANJE LIJN
-EXTRA VERSTEVINGEN DOOR KEUZE KLANT ZIJN AANGEDUID MET EEN RODE
LIJN


- WR BEPLATING
- VERSTEVIGING
- EXTRA VERSTEVIGING TGV KEUZE KLANT

uitvoering 1/10/19

C6 +6,5 original XL

COMFORT XL
PARKING - BERGING

AANGEPAST PLAN INDELING: schaal 1/75
1/10/19

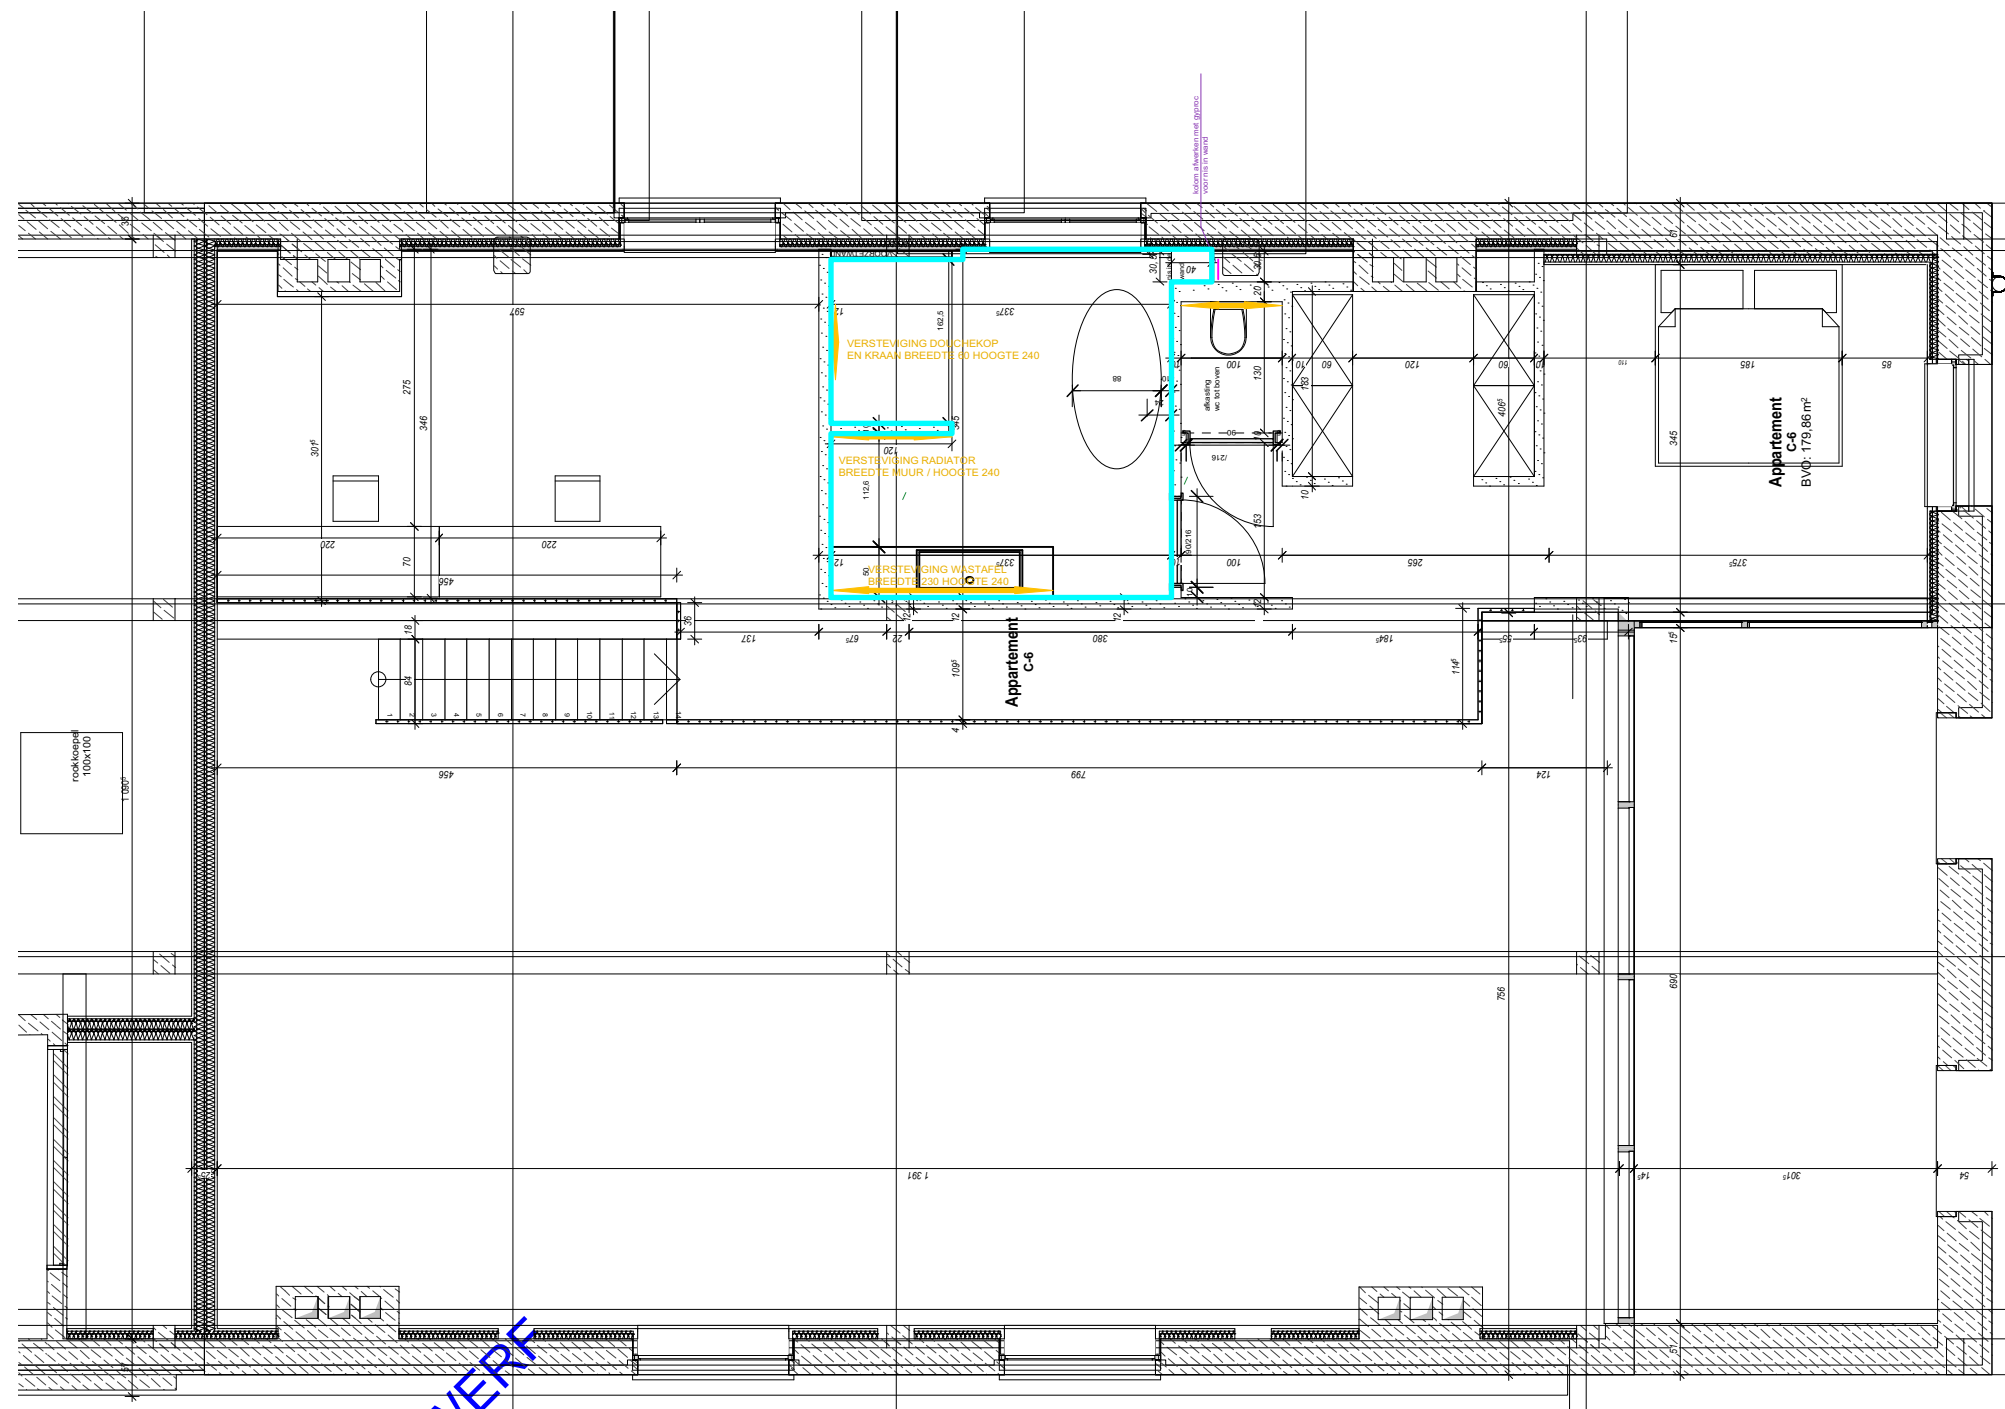

PLAN UITVOERING WERF
REV 02 1/10/19