




PLAN Kelder SCHAAL 1/50

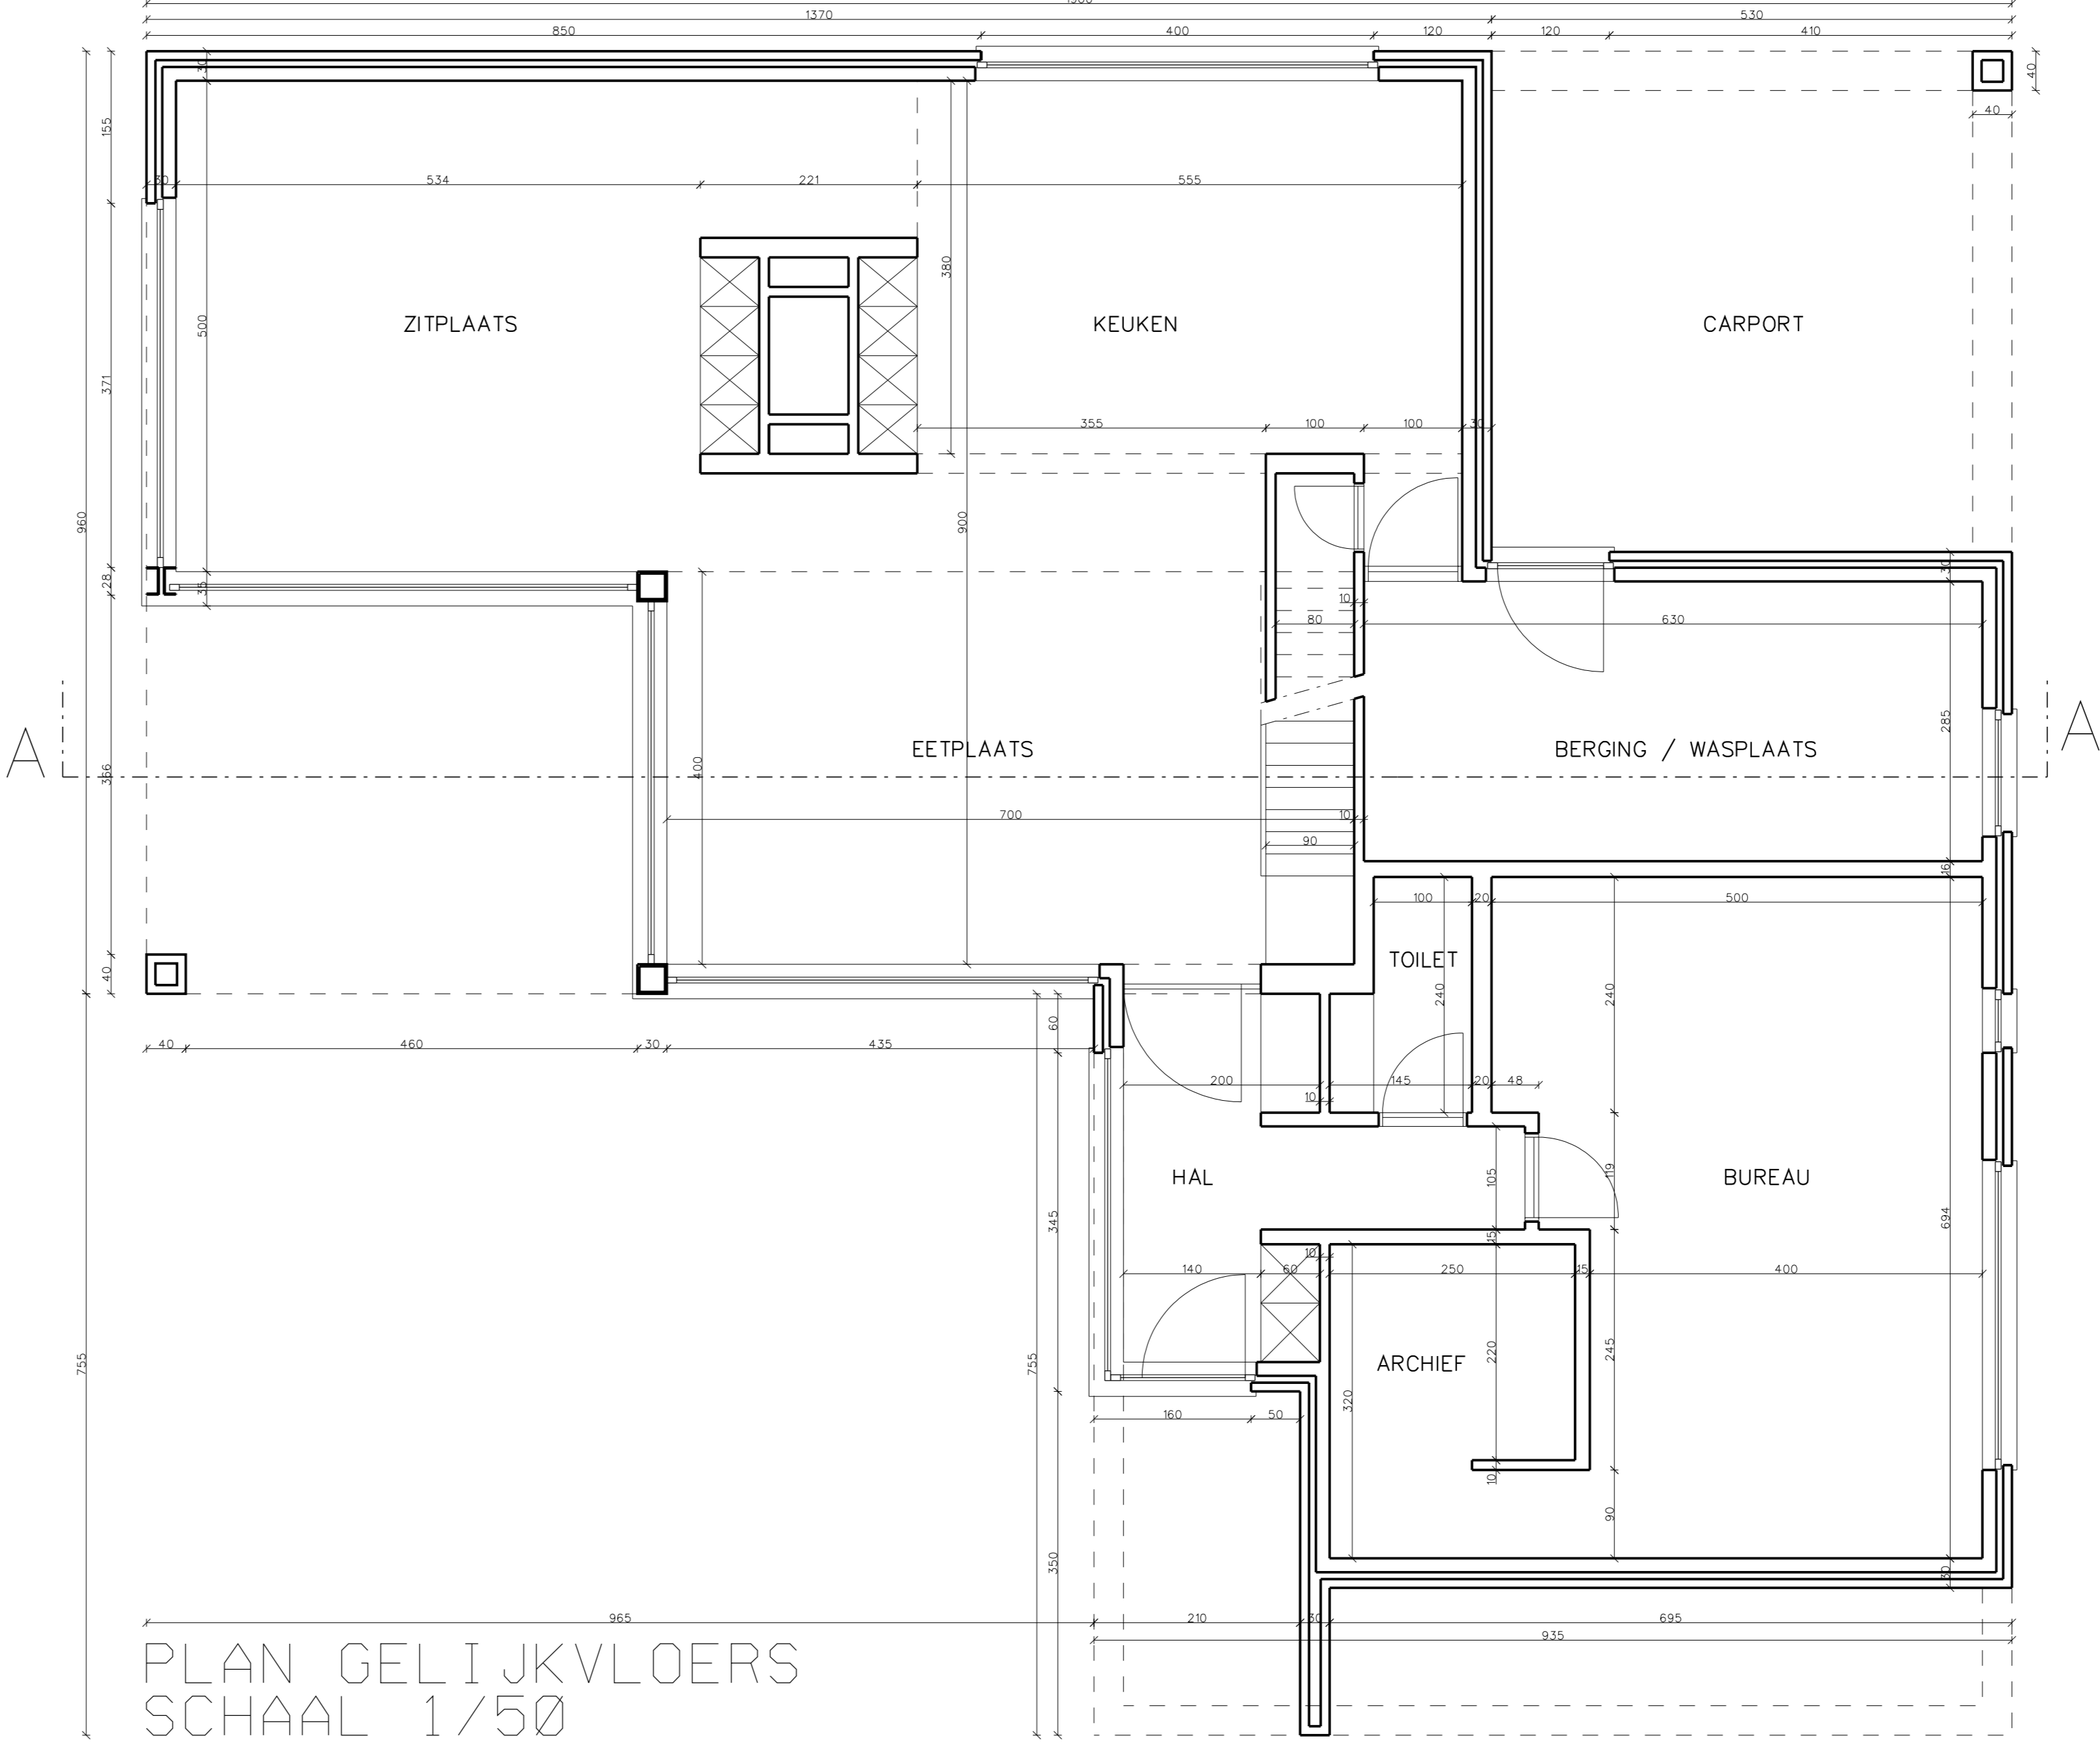


PLAN GELIJKVLOERS SCHAAL 1/50

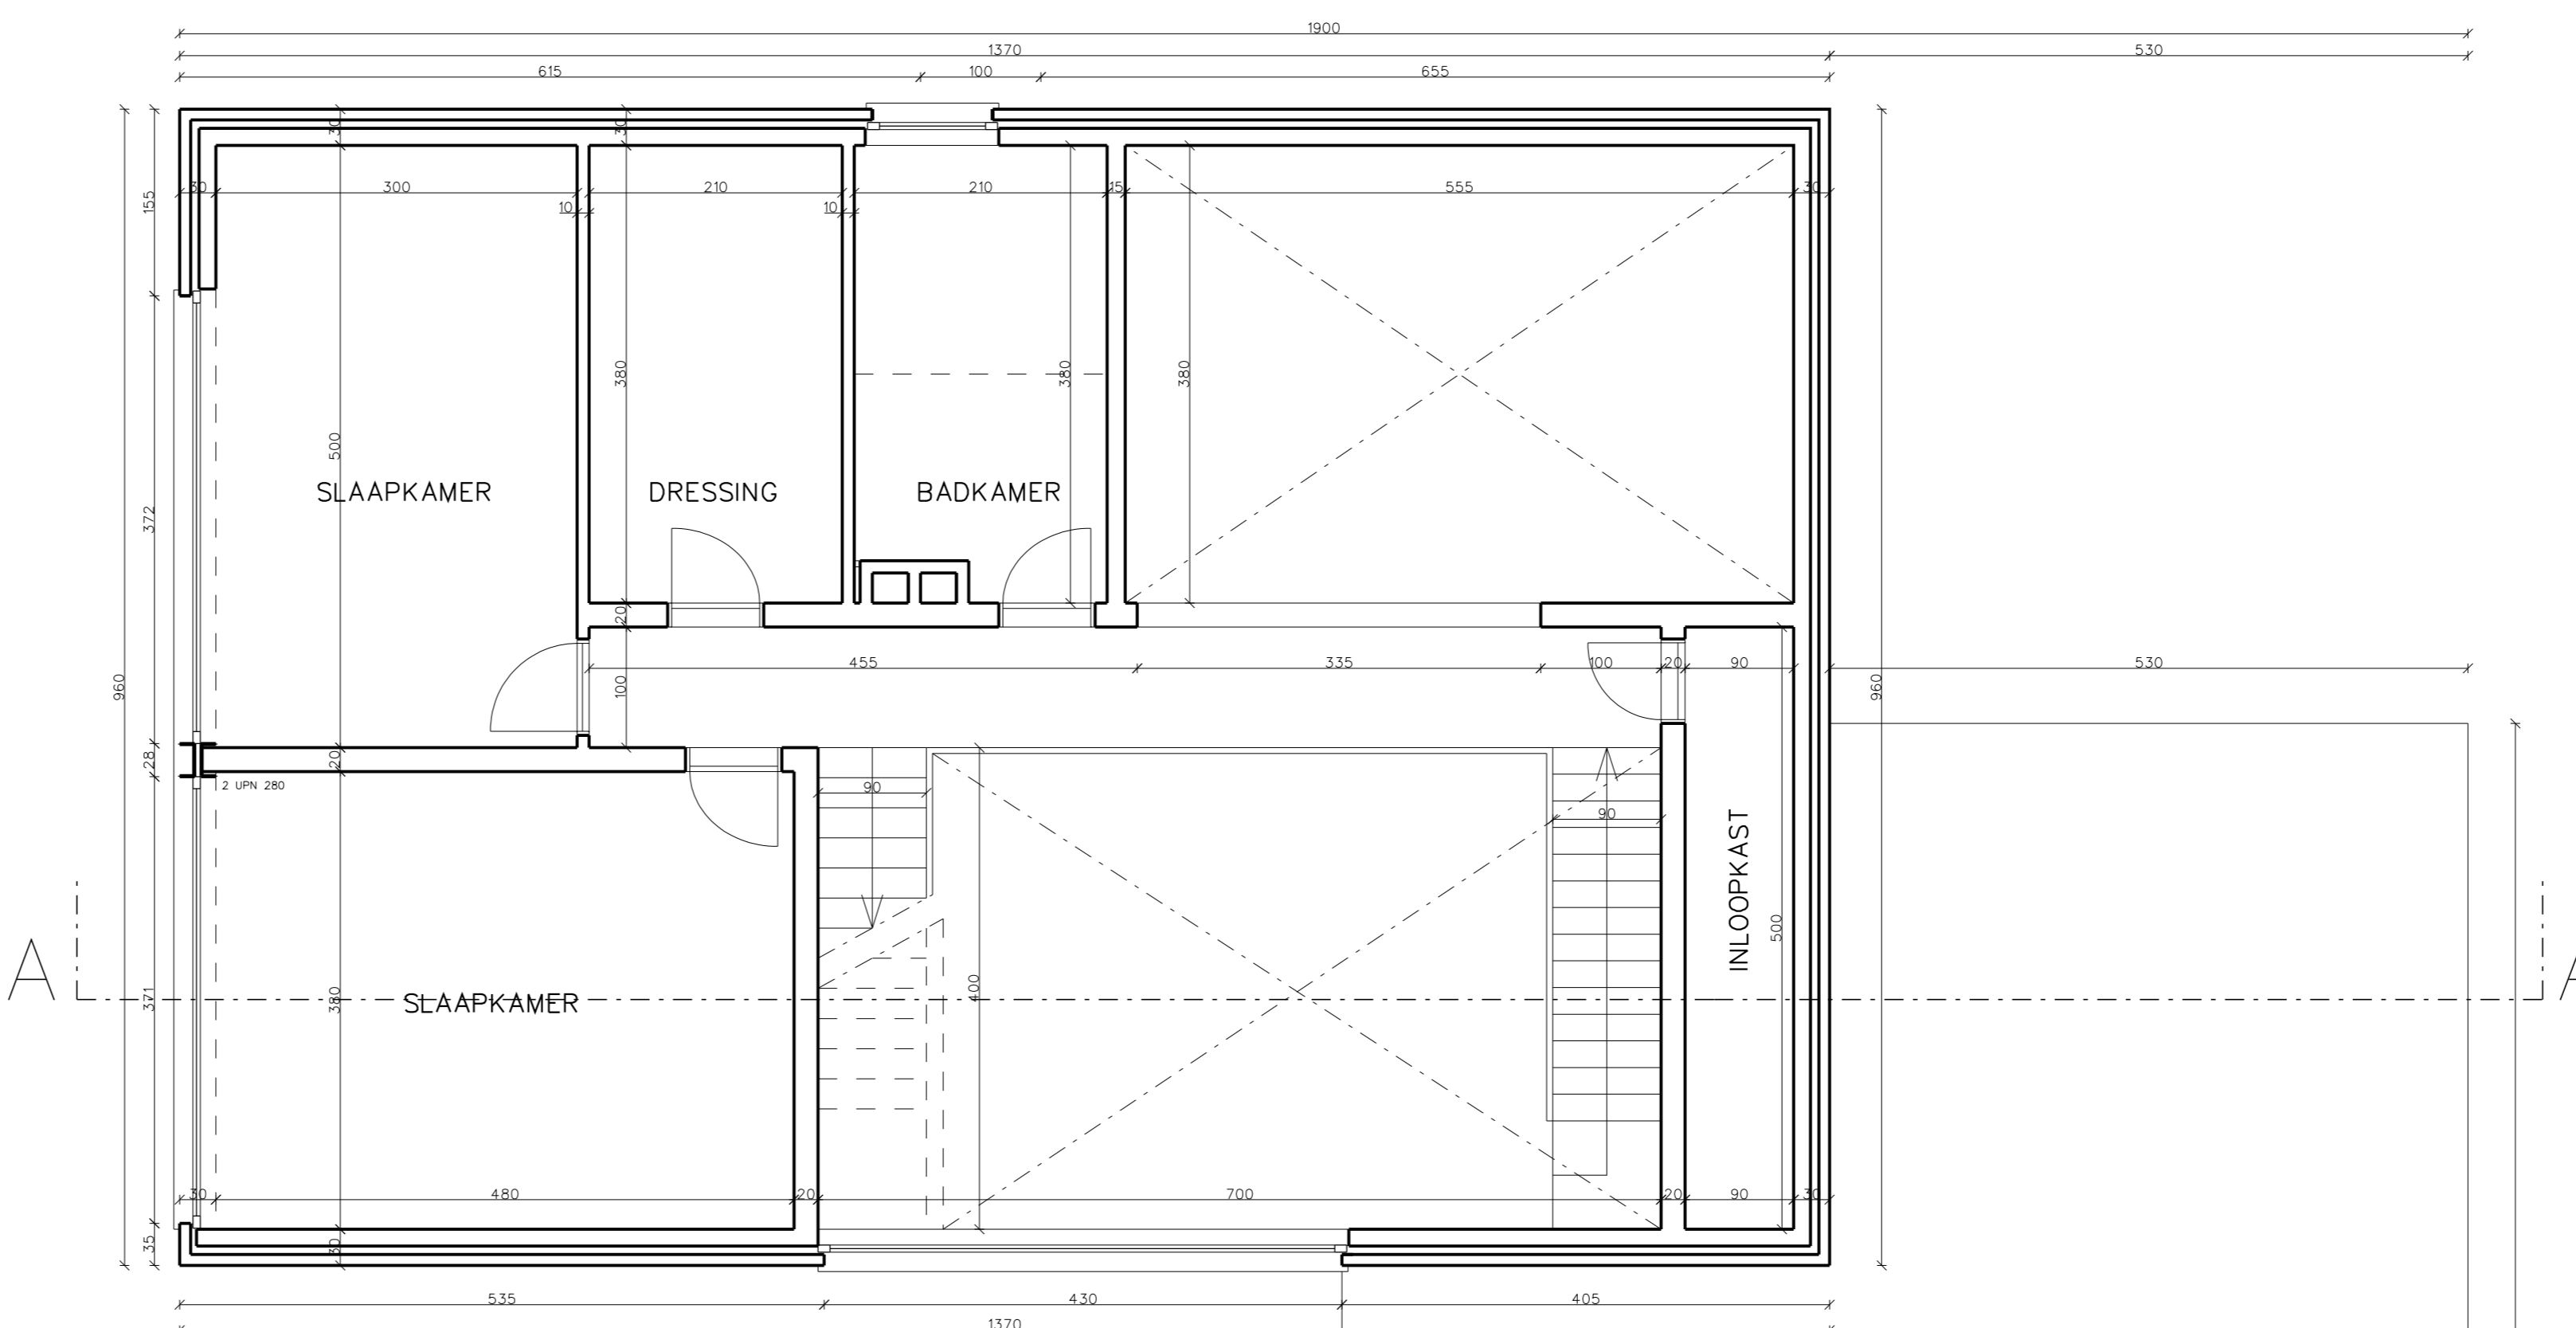


PLAN VERDIEPING 1 SCHAAL 1/50

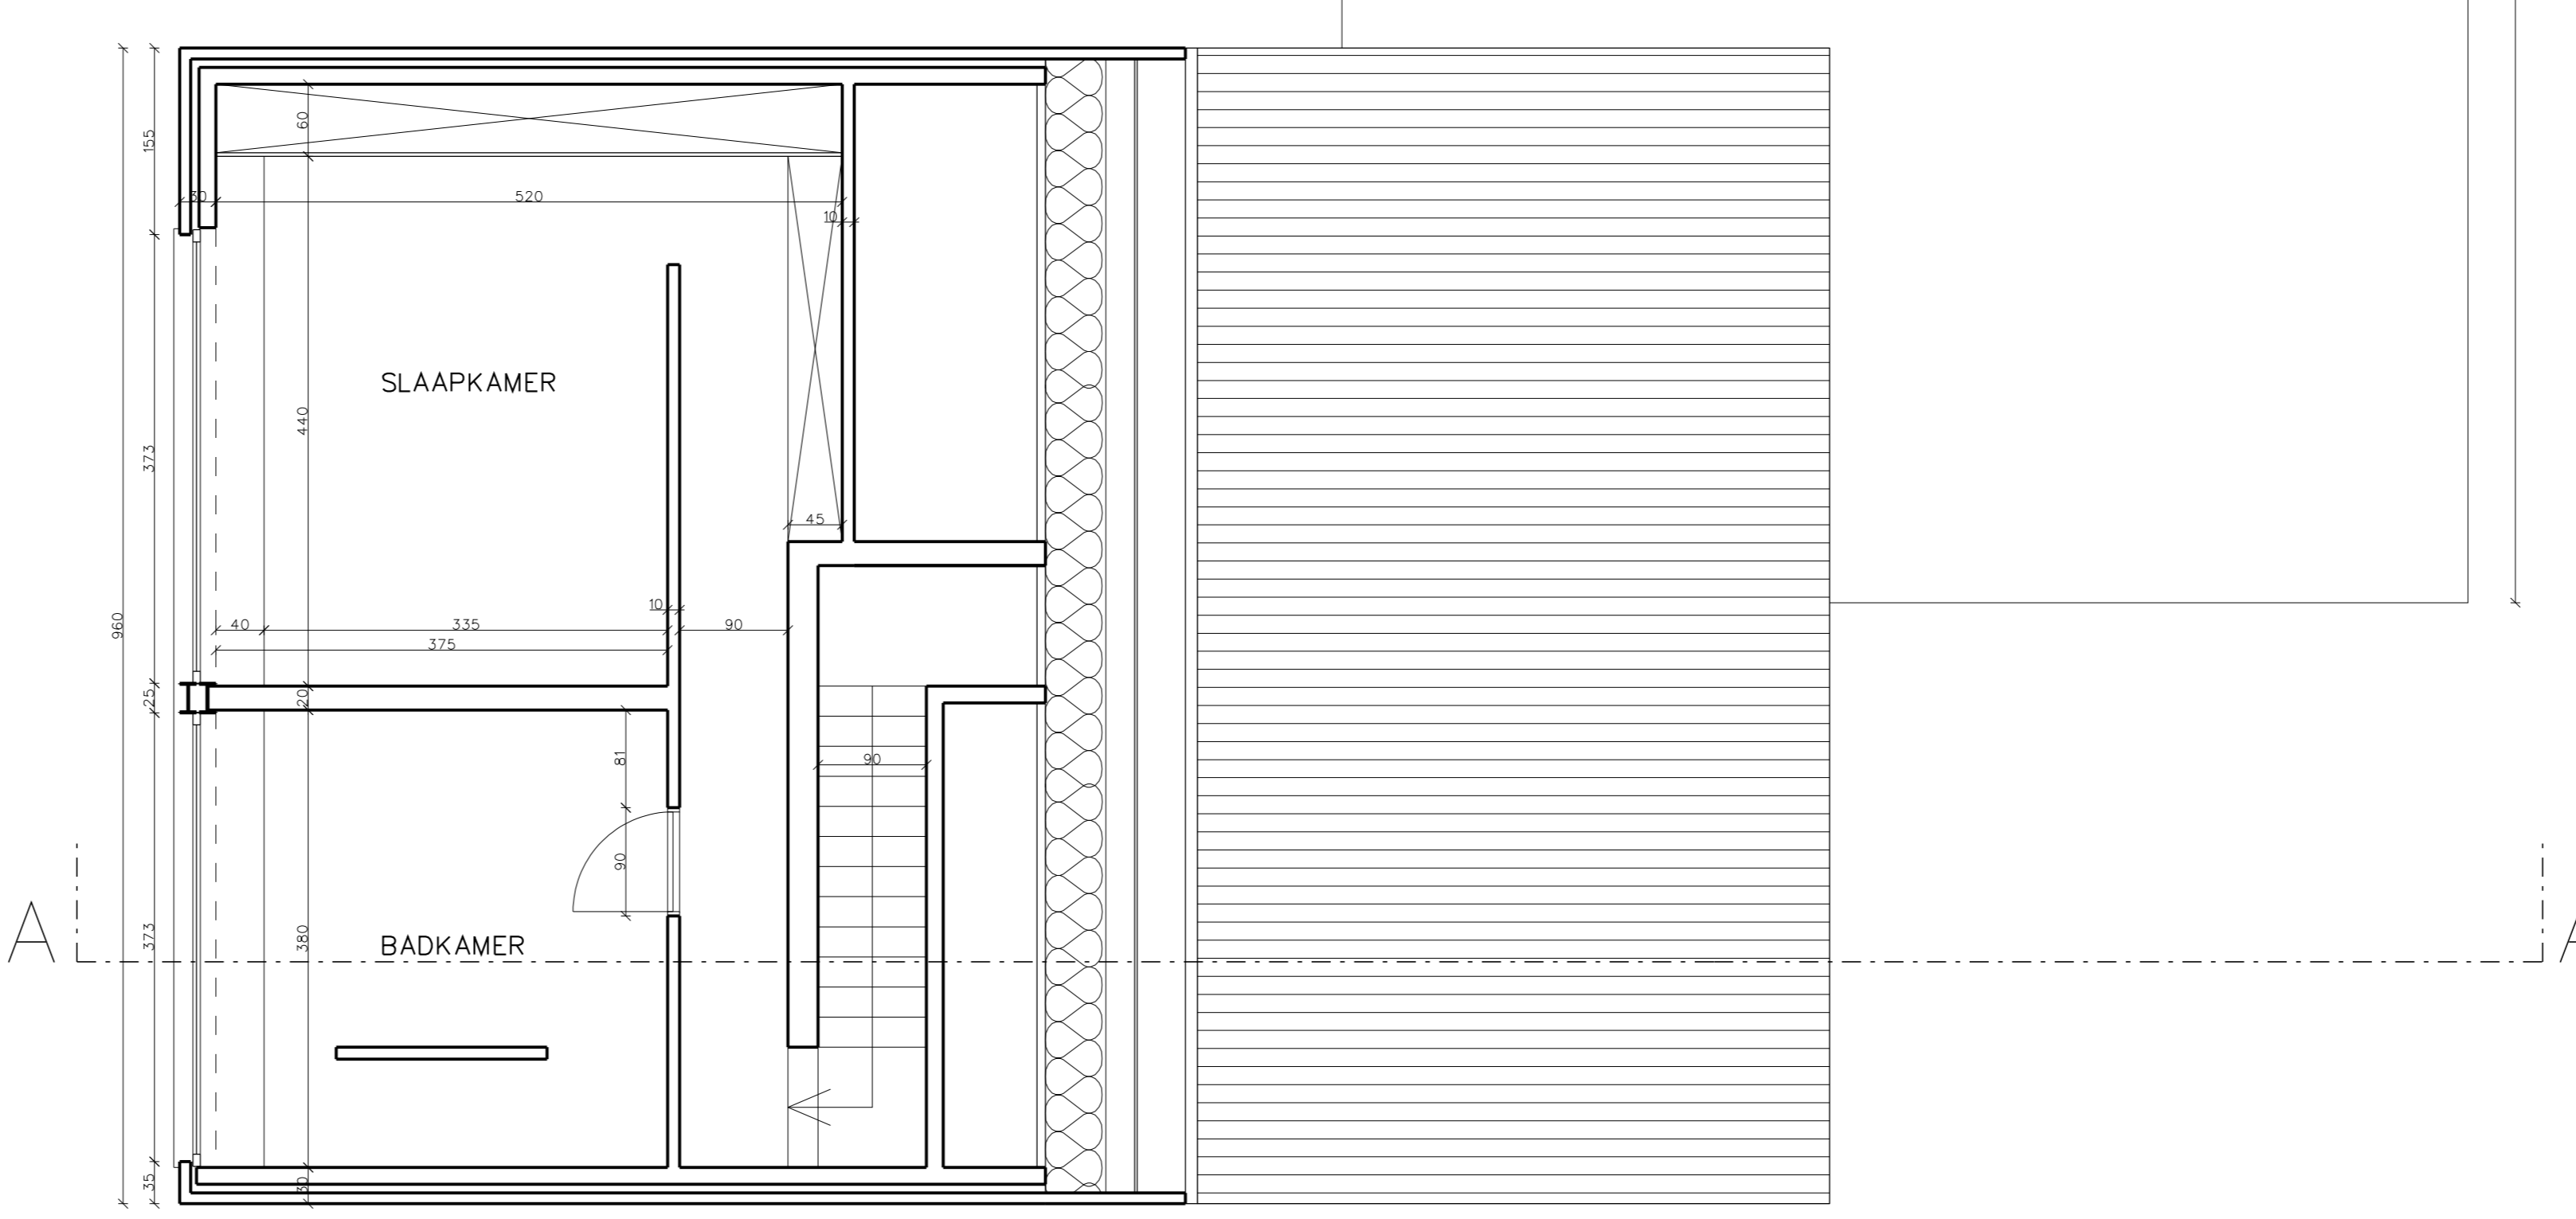


PLAN VERDIEPING 2 SCHAAL 1/50

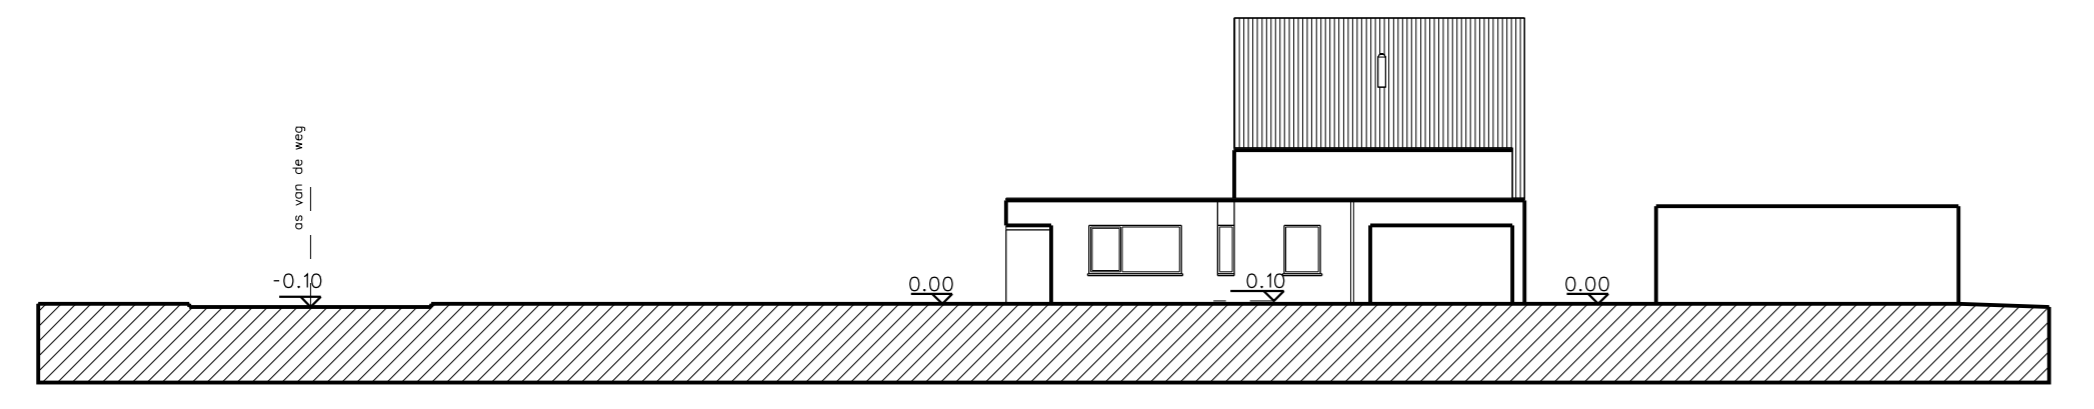


TERREINPROFIEL SCHAAL 1/250

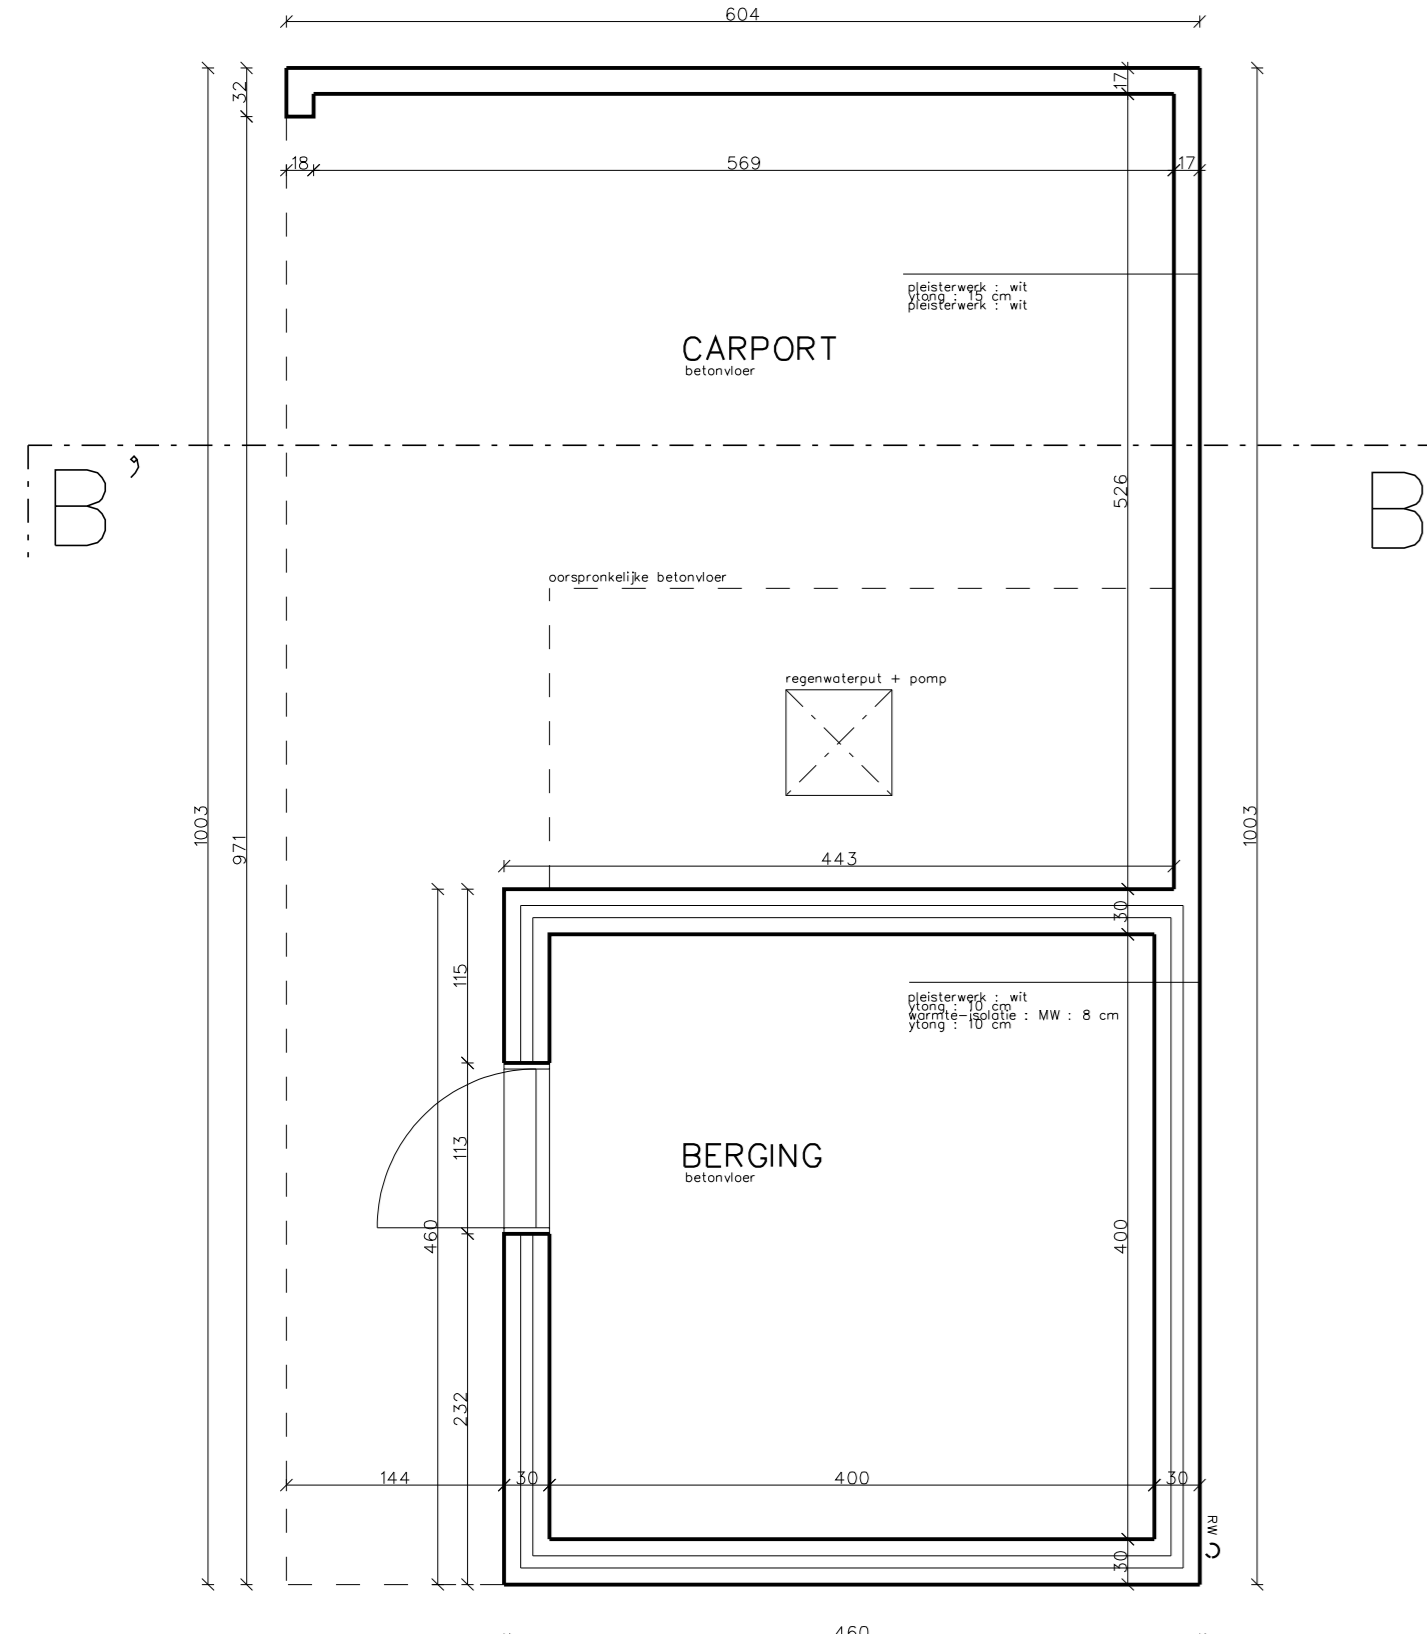


GRONDPLAN GARAGE SCHAAL 1/50

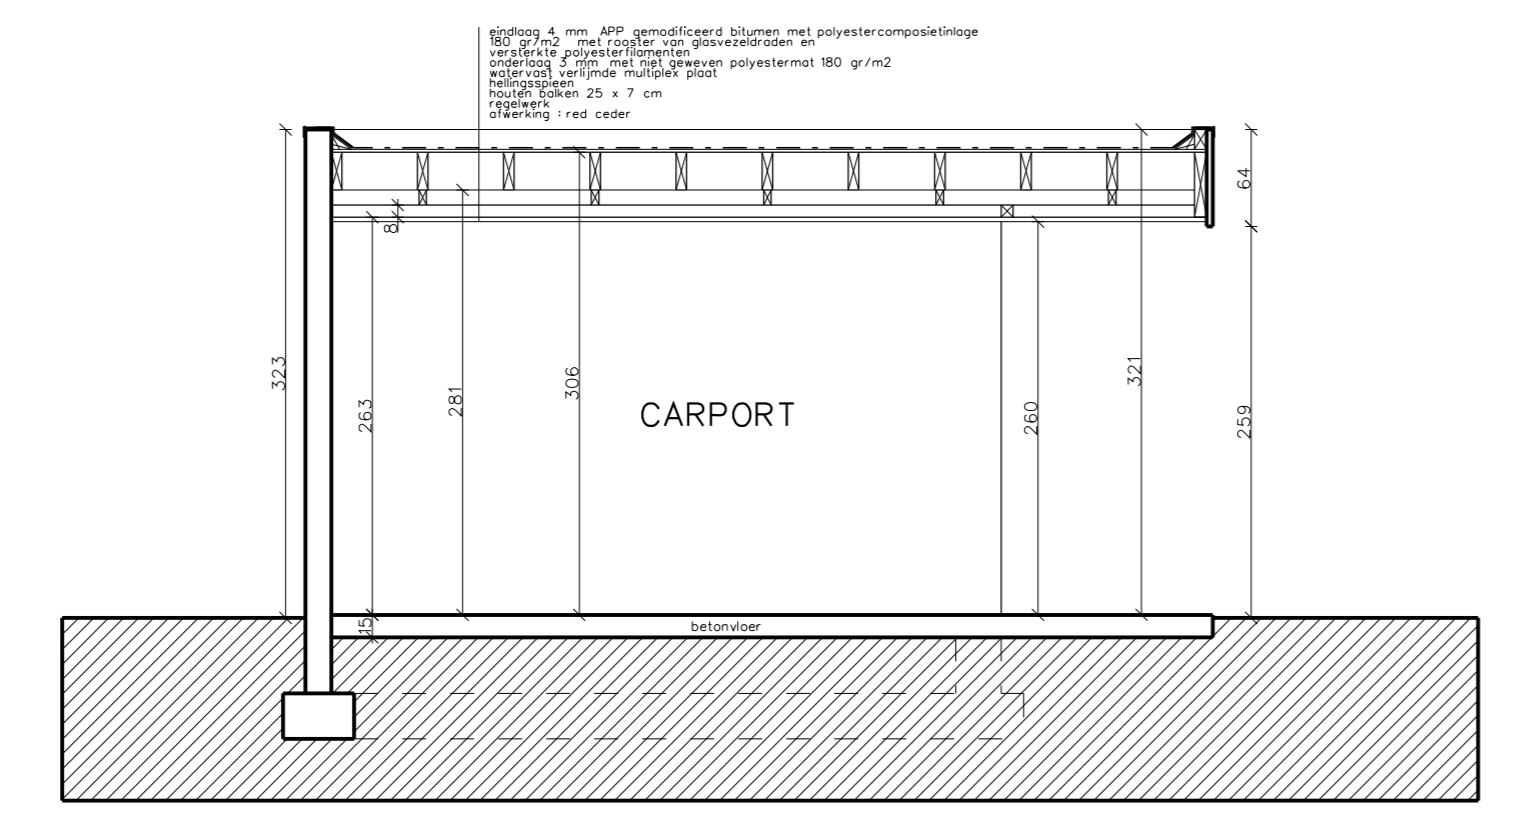


SNEDE BB' SCHAAL 1/50

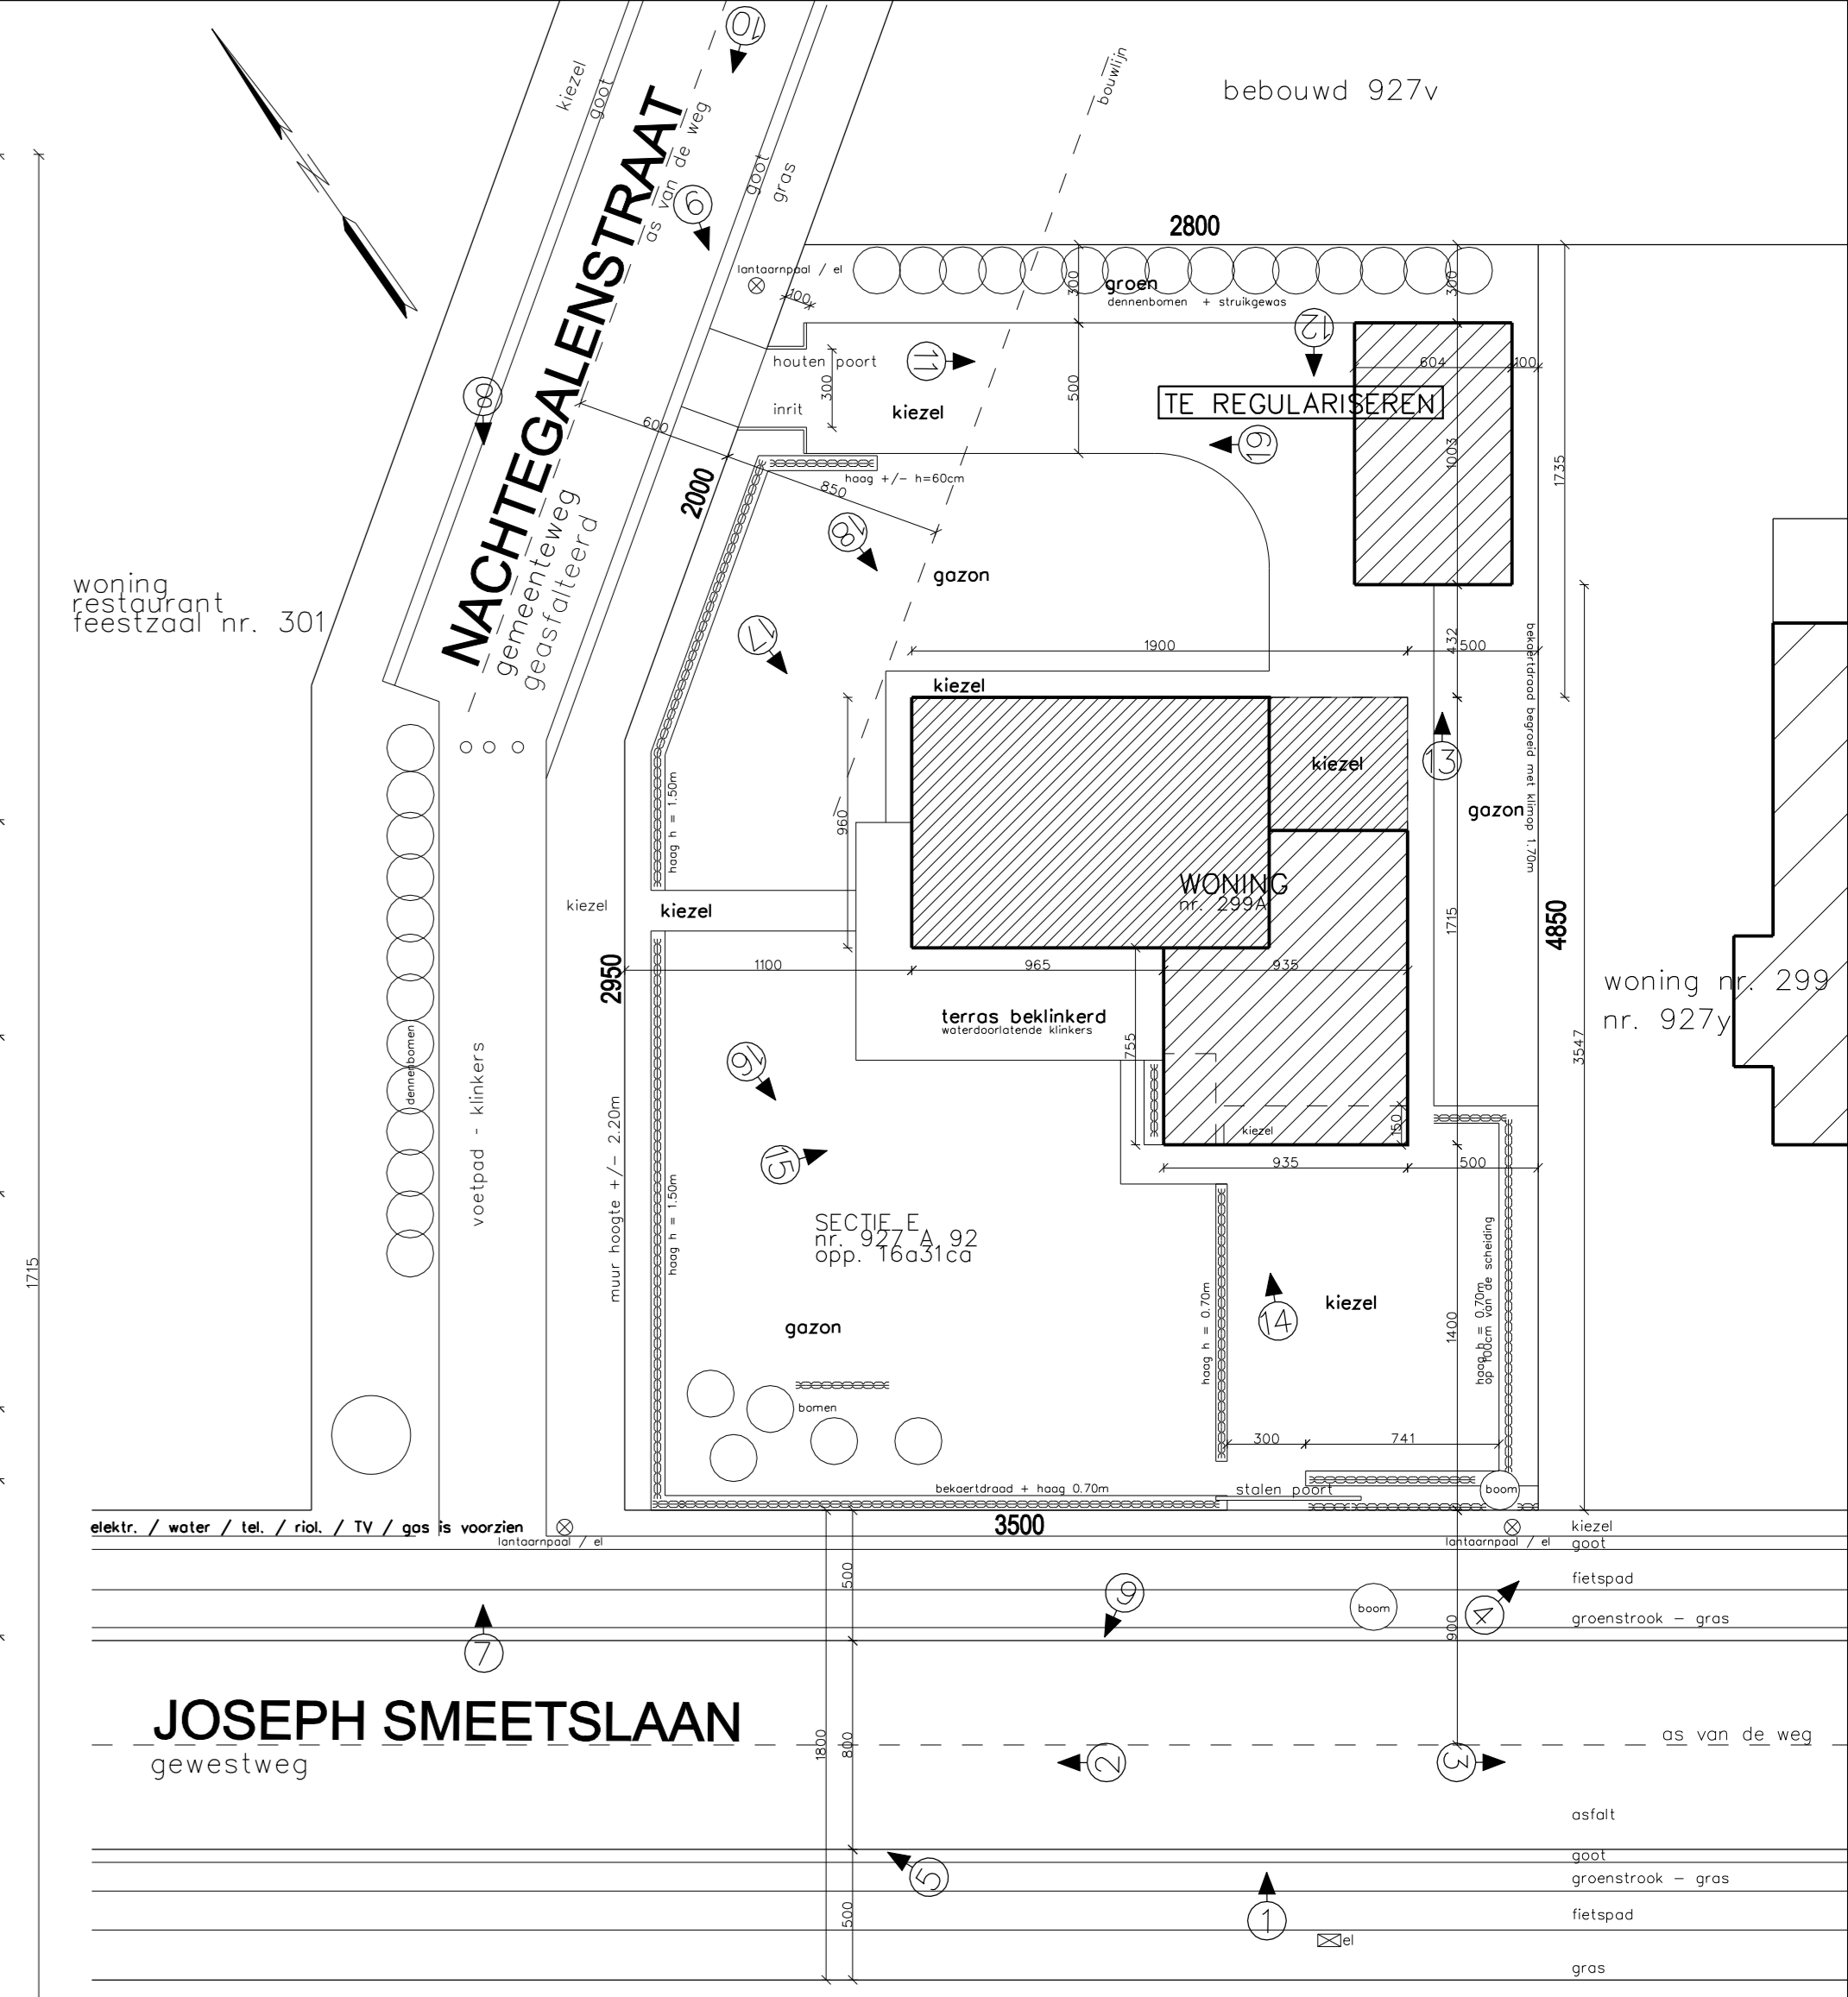

INPLANTINSPLAN SCHAAL 1/250

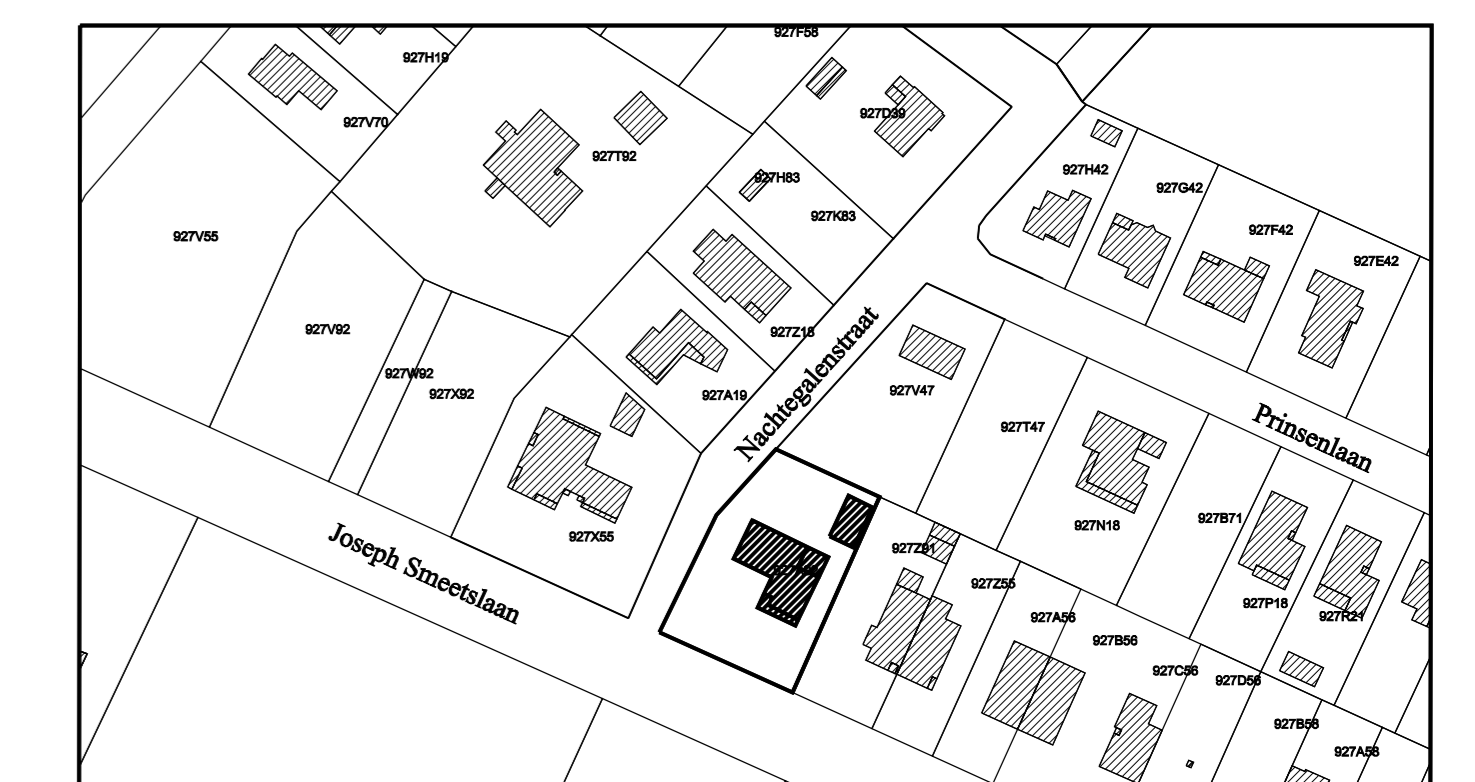

OMGEVINGSPLAN schaal 1/2500

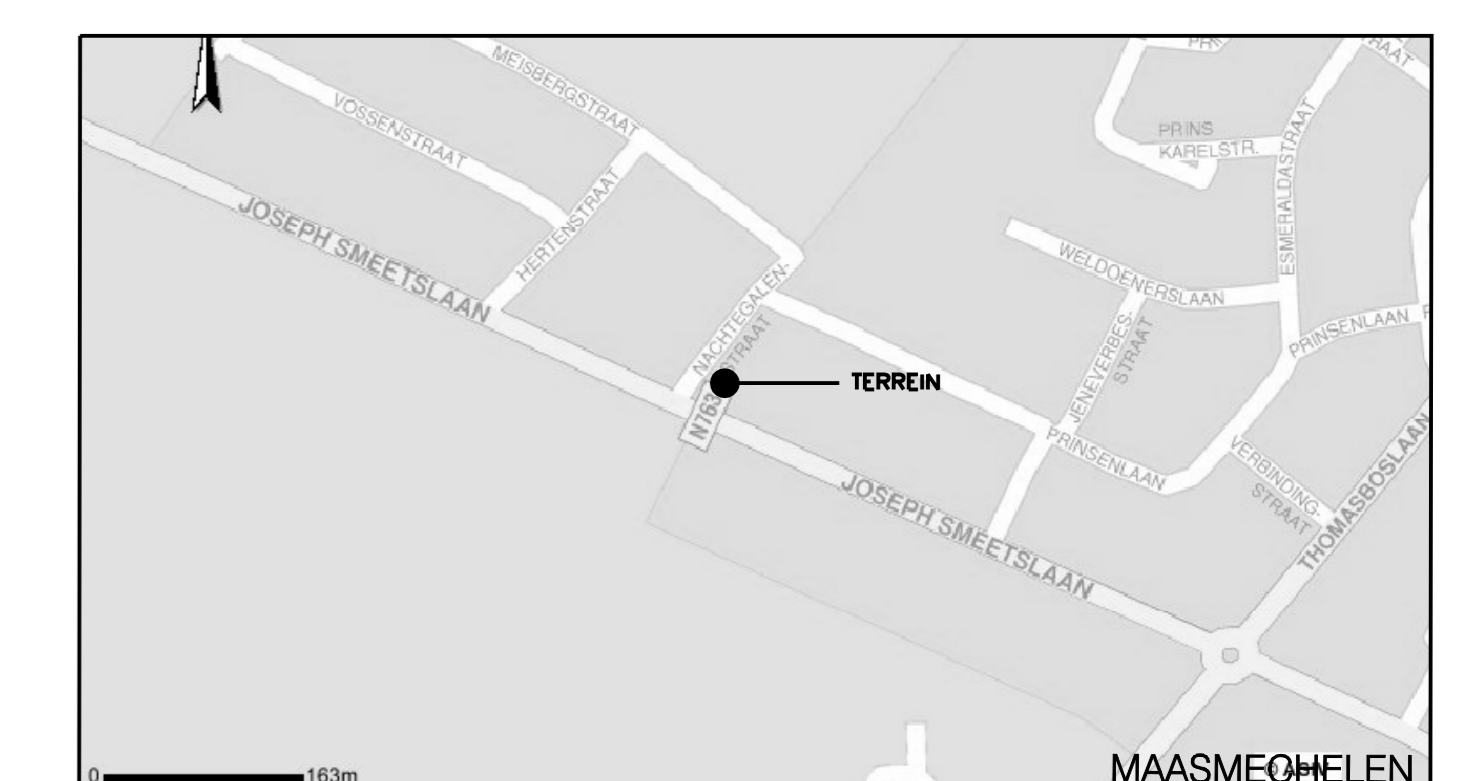

LIGGINGSPLAN schaal 1/10000

**REGULARISATIE - AANVRAAG**  
26/01/2010  
- carport / tuinberging  
- ingebruiksnaam zolder

**bouwplaats** provincie Limburg  
Joseph Smeetslaan 299 A  
3630 Moasmechelen  
ofd 1, sie E, nrs. 927 A 92

**opdrachtgever** Rob Hartgerink  
Joseph Smeetslaan 299 A  
3630 Moasmechelen  
tel 0031 6 51 54 84 94

**architect** Joris Roex & Dirk Goyens  
Tuigela 2  
B-7650 Dilsen-Stokkem  
tel 089 75 11 27  
info@roexgoyens.be

DOSSIERNR.		blad 1 van 2
datum	omschrijving	

**INHOUD - NIEUWE SITUATIE**  
LIGGINGSPLAN schaal 1/10000  
OMGEVINGSPLAN schaal 1/2500  
INPLANTINSPLAN schaal 1/250  
PLANNEN, SNEDES schaal 1/50