

**ACA** vzwErkend controle
organisme
Huishoudelijke installatiesMeensesteenweg 338, 8800 Roeselare
TEL: 051/200 002 FAX: 051/201 002
www.acavzw.be / info@acavzw.be
Dexia: 068-2516997-68
Ondernemingsnummer: BE 0811 407 869

132000332

Ref: 2013110802

**VERSLAG VAN EEN GELIJKVORMIGHEIDSONDERZOEK EN/OF CONTROLEBEZOEK VAN EEN
HUISHOUDELIJKE ELEKTRISCHE INSTALLATIE****Algemene gegevens**

Plaats van het onderzoek:	STATIONSPLEIN 7 APP 02.02 , 8730 BEERNEM		
Eigendom van:	SABIJAC BOUWTEAM		
Opdrachtgever:	Neirinck bvba,Grotevlietstraat 50, 8000 BRUGGE		
Type lokalen:	Appartement	Distributienetbeheerder: EANDIS	
EAN-code installatie:	541448860012101188		
Installateur:	NEIRINCK BVBA		
BTWnr:	BE 453 847 558	of ID-kaartnr: /	Uitgereikt te: / op /
Agent-bezoeker:	Peter Neirynck	Datum onderzoek: 15/11/2013	

Aard van het onderzoek

Overeenkomstig de voorschriften van het Algemeen Reglement op de Elektrische Installaties (A.R.E.I.)	
Type keuring:	Art270 Gelijkvormigheid/ingebruikname
Bijkomende info:	Bouwjaar na 01/10/1981
Herkeuring op:	

Algemene gegevens elektrische installatie

Nominale spanning:	1x230v	Max nominale stroom:	63A	Nominale stroom hoofdbeveiliging:	40,00
Voedingsleiding hoofdbord:	4X10 mm ²	- Type:	XVB		
Aardelektrode:	Aardlus	Sectie:	35 mm ²	Aardgeleider:	16 mm ²
Hoofddifferentieel - In:	40 A	- DI :	300 mA	Aantal polen:	2
Extra hoofddifferentieel(s):	/				
Bijkomende differentieel - In:	40 A	- DI :	30 mA	Aantal polen:	2
Extra bijkomende differentieel(s):	/				
Aantal eindstroombanen:	11	Aantal borden:	1	Tarief:	Dubbeluurtarief

Metingen & controles

Aardspreidingsweerstand:	2.52 Ohm	Besch. onrechtstreekse aanraking:	In orde	Hoofddifferentieel verzegeld:	In orde
Algemeen isolatieniveau:	+ 2000 MOHM	Diff. stroominrichting, testknop:	/	Staat vast elektrisch materieel:	In orde
Aardingscontinuïteit:	In orde	Controle foutlus:	/	Schema's vs. uitvoering:	In orde
Besch. rechtstreekse aanraking:	In orde				

**Besluit :
DE INSTALLATIE VOLDOET AAN HET AREI**De installatie dient opnieuw gecontroleerd te worden:
vóór: 25 jaar na datum onderzoek ☐ door hetzelfde organisme (*)**AANTAL BIJLAGEN**
Situatieschema's: Ja
Eendraadsschema's: Ja
Andere:

DE AGENT BEZOEKER:

Visum distributeur (art 270)

Visum controle organismeACA vzw - Erkend Controle Organisme
Meensesteenweg 338 - 8800 Roeselare
BTW BE 0811.407.869
Tel. 051/20 00 02 - Fax 051/20 10 02
info@acavzw.be - www.acavzw.be

Dit PV dient bewaard te worden in het dossier van de elektrische installatie en dit dossier dient elke aangebrachte wijziging te vermelden. De Federale overheidsdienst Die Energie onder zijn bevoegdheid heeft, dient bij ieder ongeval, rechtstreeks of onrechtstreeks te wijten aan elektriciteit waarbij personen betrokken zijn, ingelicht te worden.

(*) De werken, nodig voor de inbreuken te doen verdwijnen, moeten zonder vertraging uitgevoerd worden en alle maatregelen moeten getroffen worden opdat de in overtreding zijnde installatie, indien ze in dienst blijft, geen gevaar vormt voor personen of goederen. Indien bij het nieuw controlebezoek, na max 1 jaar, de overtredingen niet verdwenen zijn, moet het erkend organisme een kopie van het proces-verbaal van het controlebezoek overmaken aan de Algemene Directie Energie die belast is met het hoog toezicht.

Beschrijving van de stroombanen

ZIE SCHEMAS

VASTSTELLINGEN: Opmerkingen

- A : Geen inbreuken.
- M : Badkamer is nog niet afgewerkt: bad en/of douche nog te plaatsen.
- O : Keuken (en toestellen) zijn nog niet geplaatst.
- W : De elektrische installatie is spanningsloos op het ogenblik van de controle. De goede werking van de differentieelstroominrichtingen kon niet worden getest.


Extra opmerkingen :

/

VASTSTELLINGEN: Inbreuken

Extra inbreuken :

/

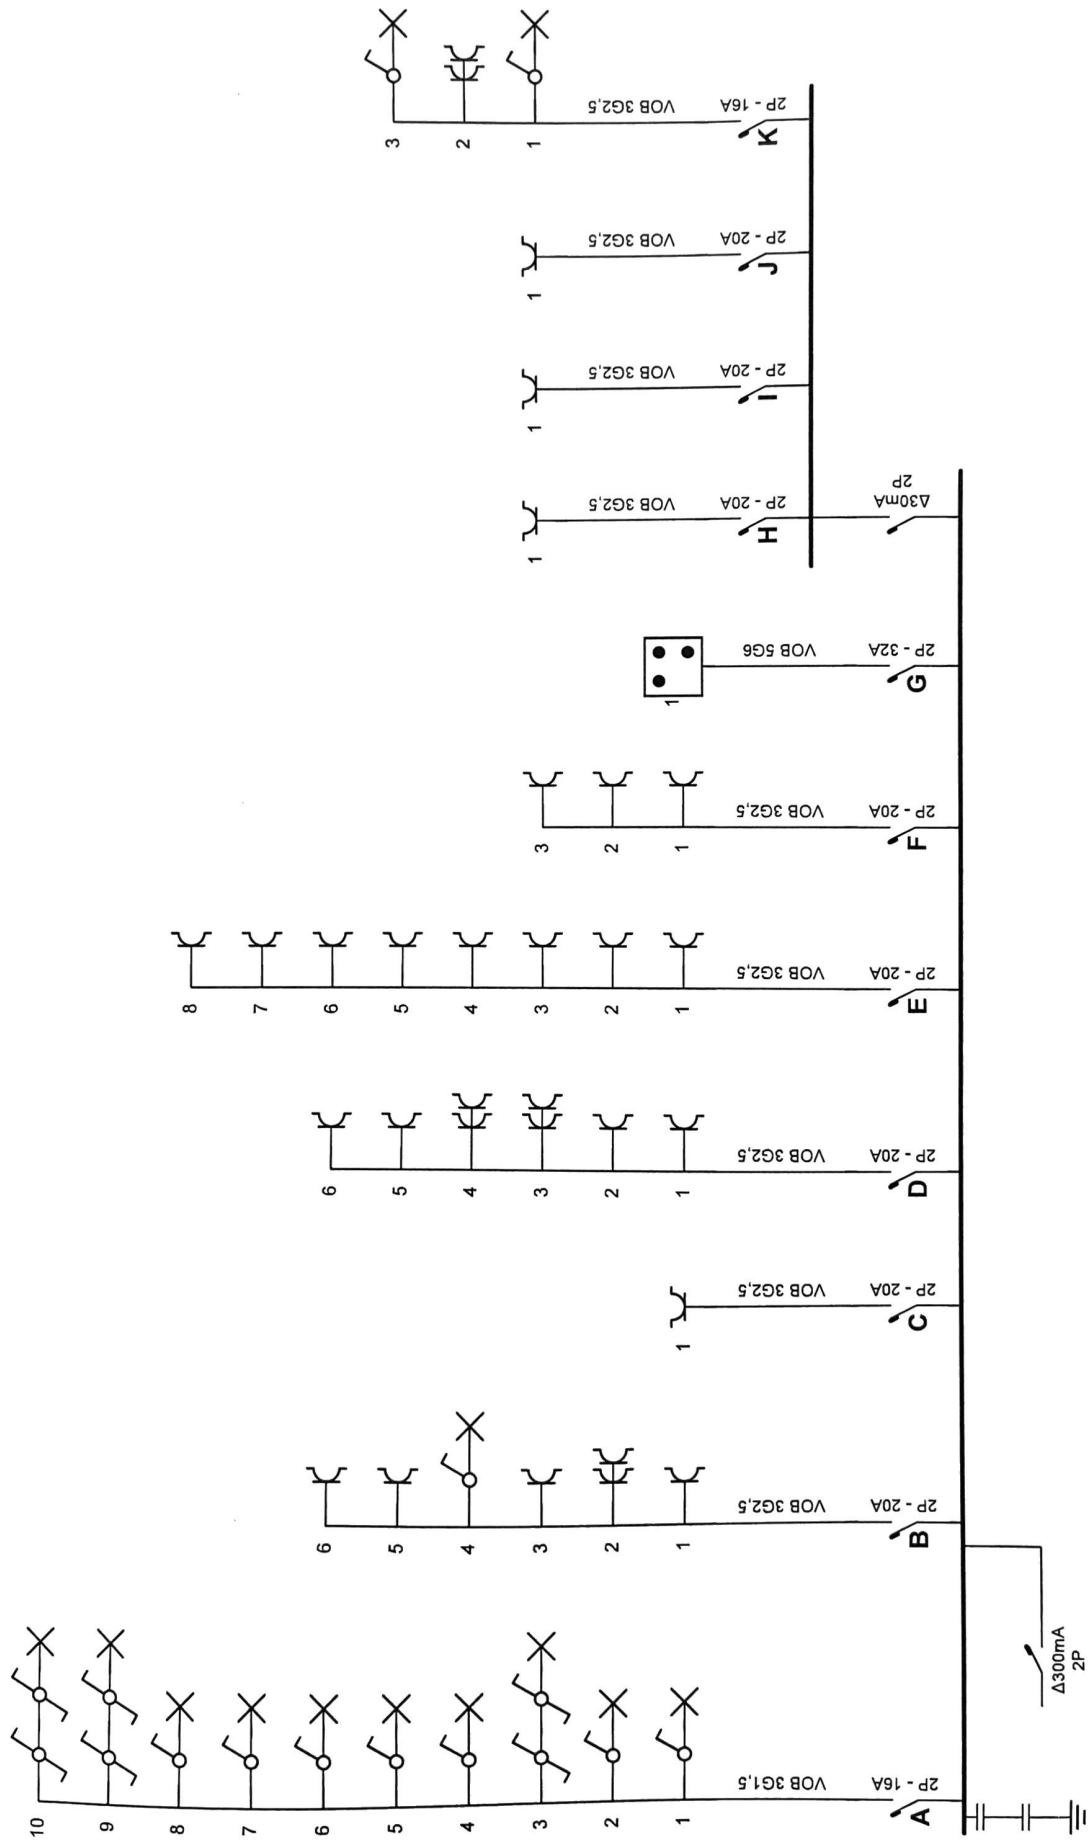

Plaats van de elektrische installatie

res. Julie app. 02.02
Stationsplein 7
8370 Beernem
Tel.: - GSM: -
Fax: -
e-mail: ean 541448860012101188

Installateur


Neirinc bvba
Gotevleijsstraat 50
8000 Brugge
Tel.: 050/599851 GSM: -
Fax: -
e-mail: info@neirincbvba.be

p. 1/3
Eendraadschema

Datum: 14/11/2013

2 x 230V ~ 50Hz

Schema's getekend door:

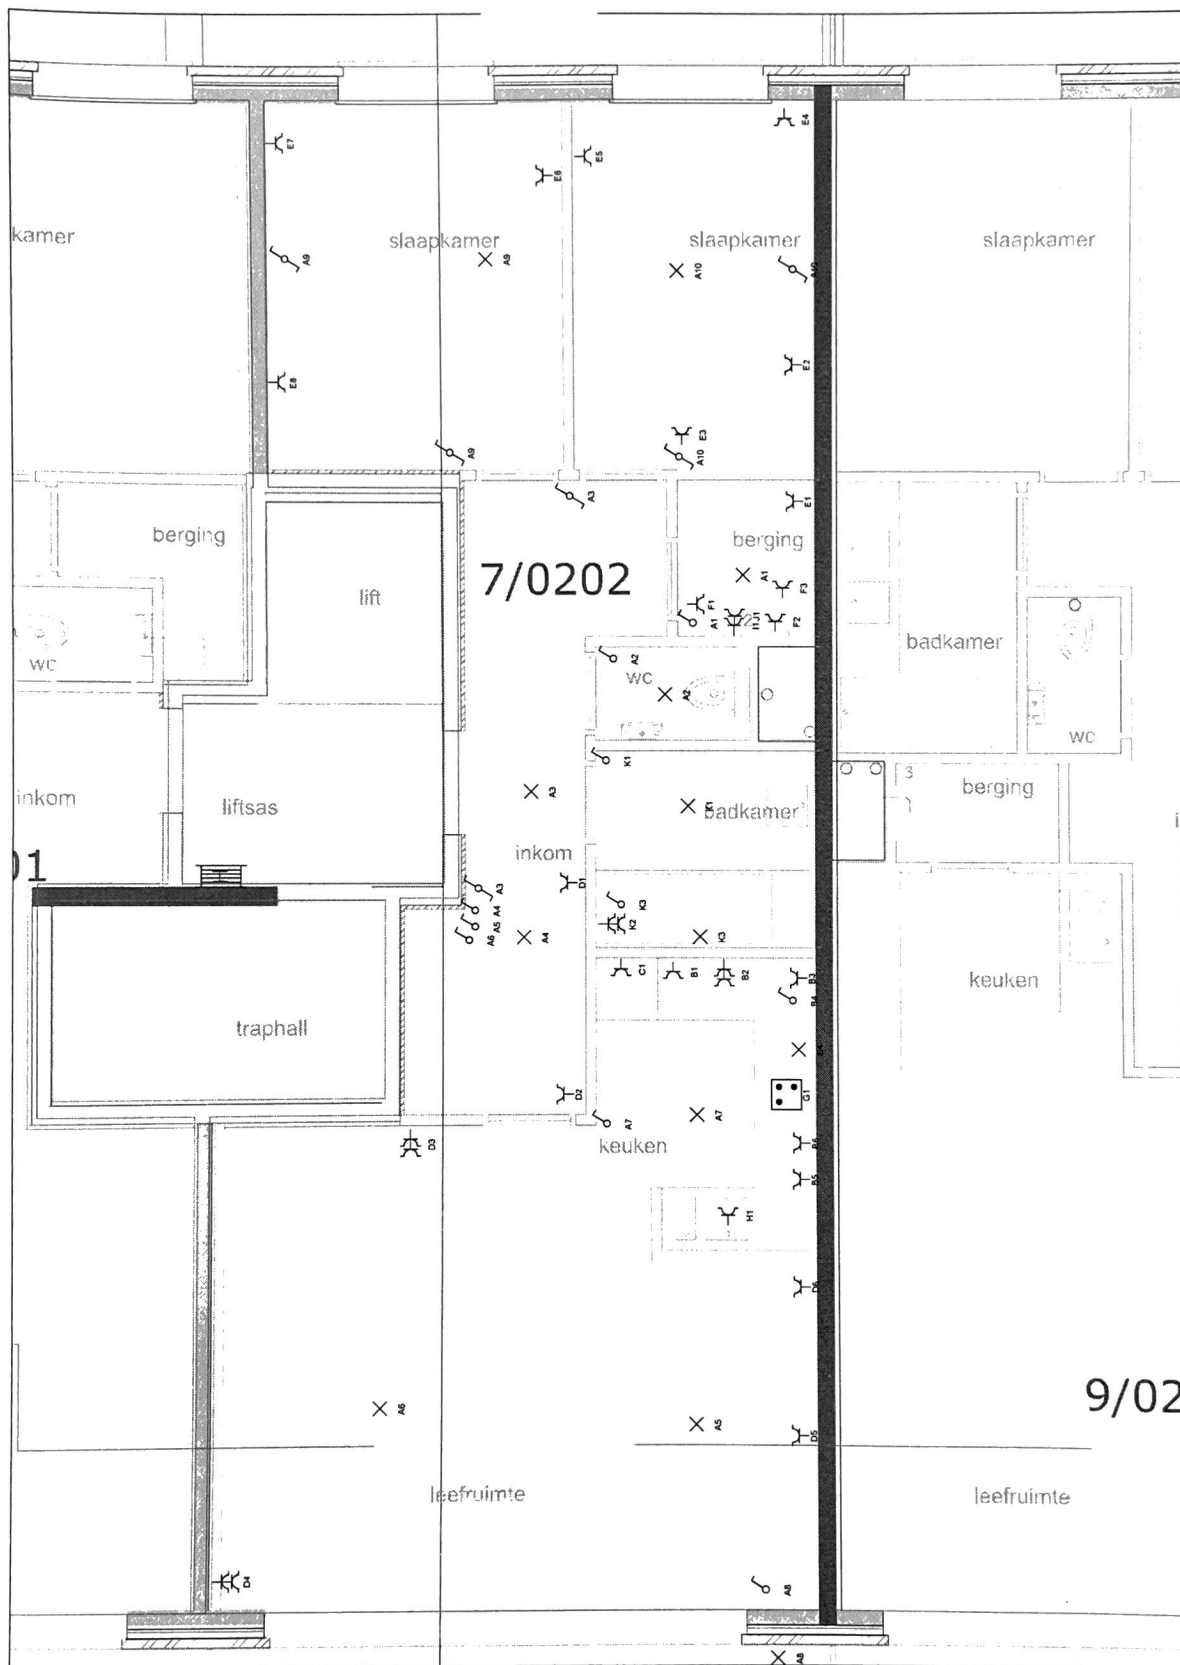

Plaats van de elektrische installatie

res. Julie app. 02.02
Stationsplein 7
8370 Beernem
Tel.: - GSM: -
Fax: - e-mail: ean 541448860012101188

Installateur

Neirinc bvba
Golevlestraat 50
8000 Brugge
Tel.: 050/599851 GSM: -
Fax: - e-mail: info@neirincbvba.be

p. 2/3
Situatieschema

Datum: 14/11/2013

2 x 230V ~ 50Hz

Schema's getekend door:

9/02