



Identification et droits du propriétaire(s)

Propriétaire	Rue	Commune	Droit
[REDACTED]	[REDACTED]	[REDACTED] BE	- PP 1/2 - Pleine propriété
[REDACTED]	[REDACTED]	[REDACTED] BE	- PP 1/2 - Pleine propriété

Informations cadastrales / patrimoniales

Division cadastrale:

63006 HERVE 3 DIV/BATTICE/ (FAYS DE JOSE)

État:


Cad.- Precad

Année de l'achèvement de la construction:

Recherche CadastreFinder

Section numéro de la parcelle	Partition	Nature détails	Situation	Surface taxable	P/W	Classification RC/HA	Code RC	RC	Fin dispense
D849/00B	P0000	JARDIN	FAYS DE JOSE	1a 40ca		123€	1F	1€	

Échelle: **1:250**

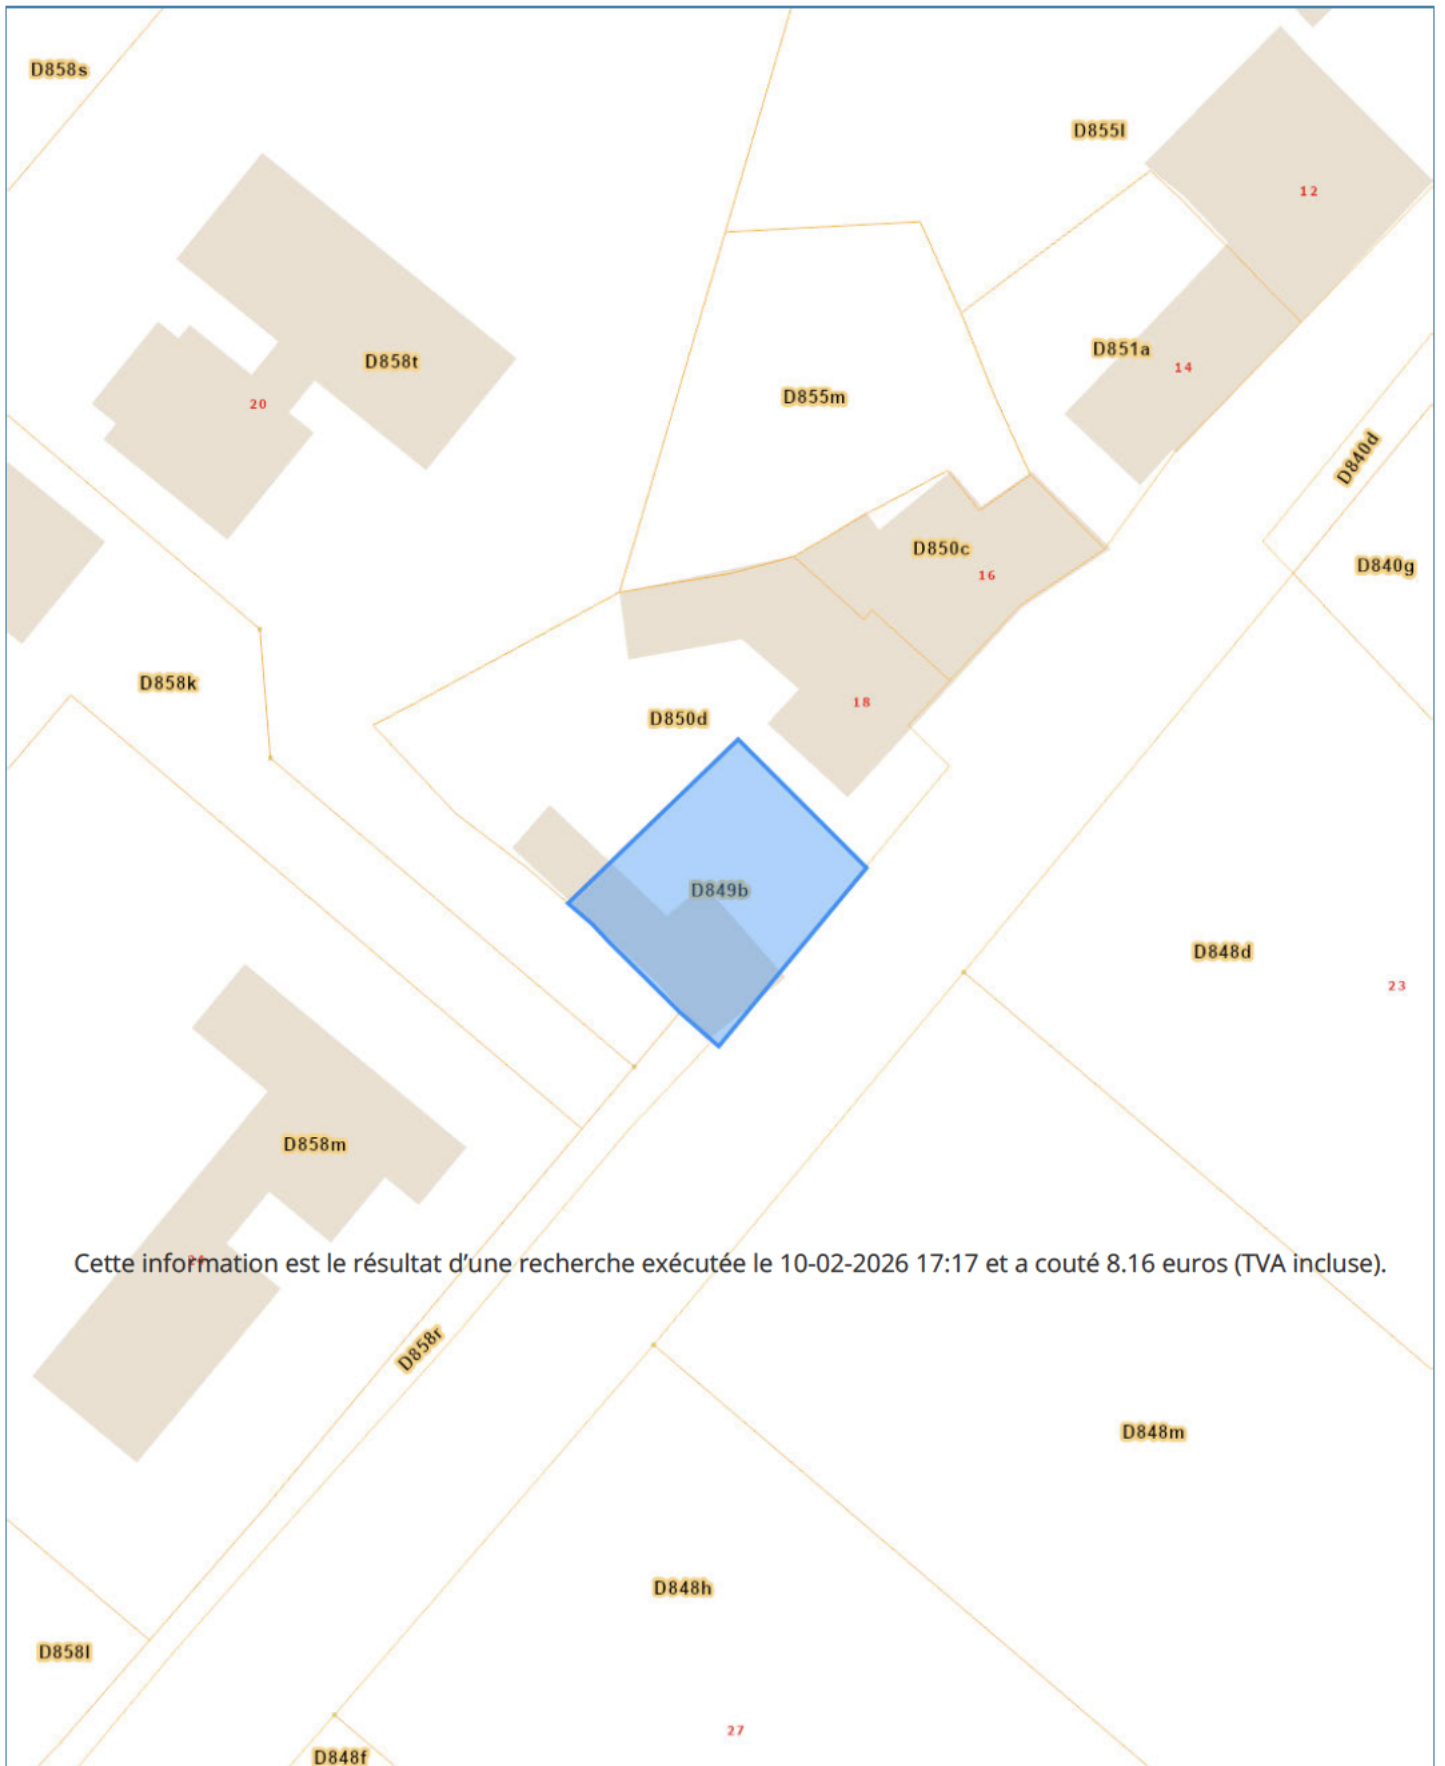

Cette information est le résultat d'une recherche exécutée le 10-02-2026 17:17 et a coûté 8.16 euros (TVA incluse).