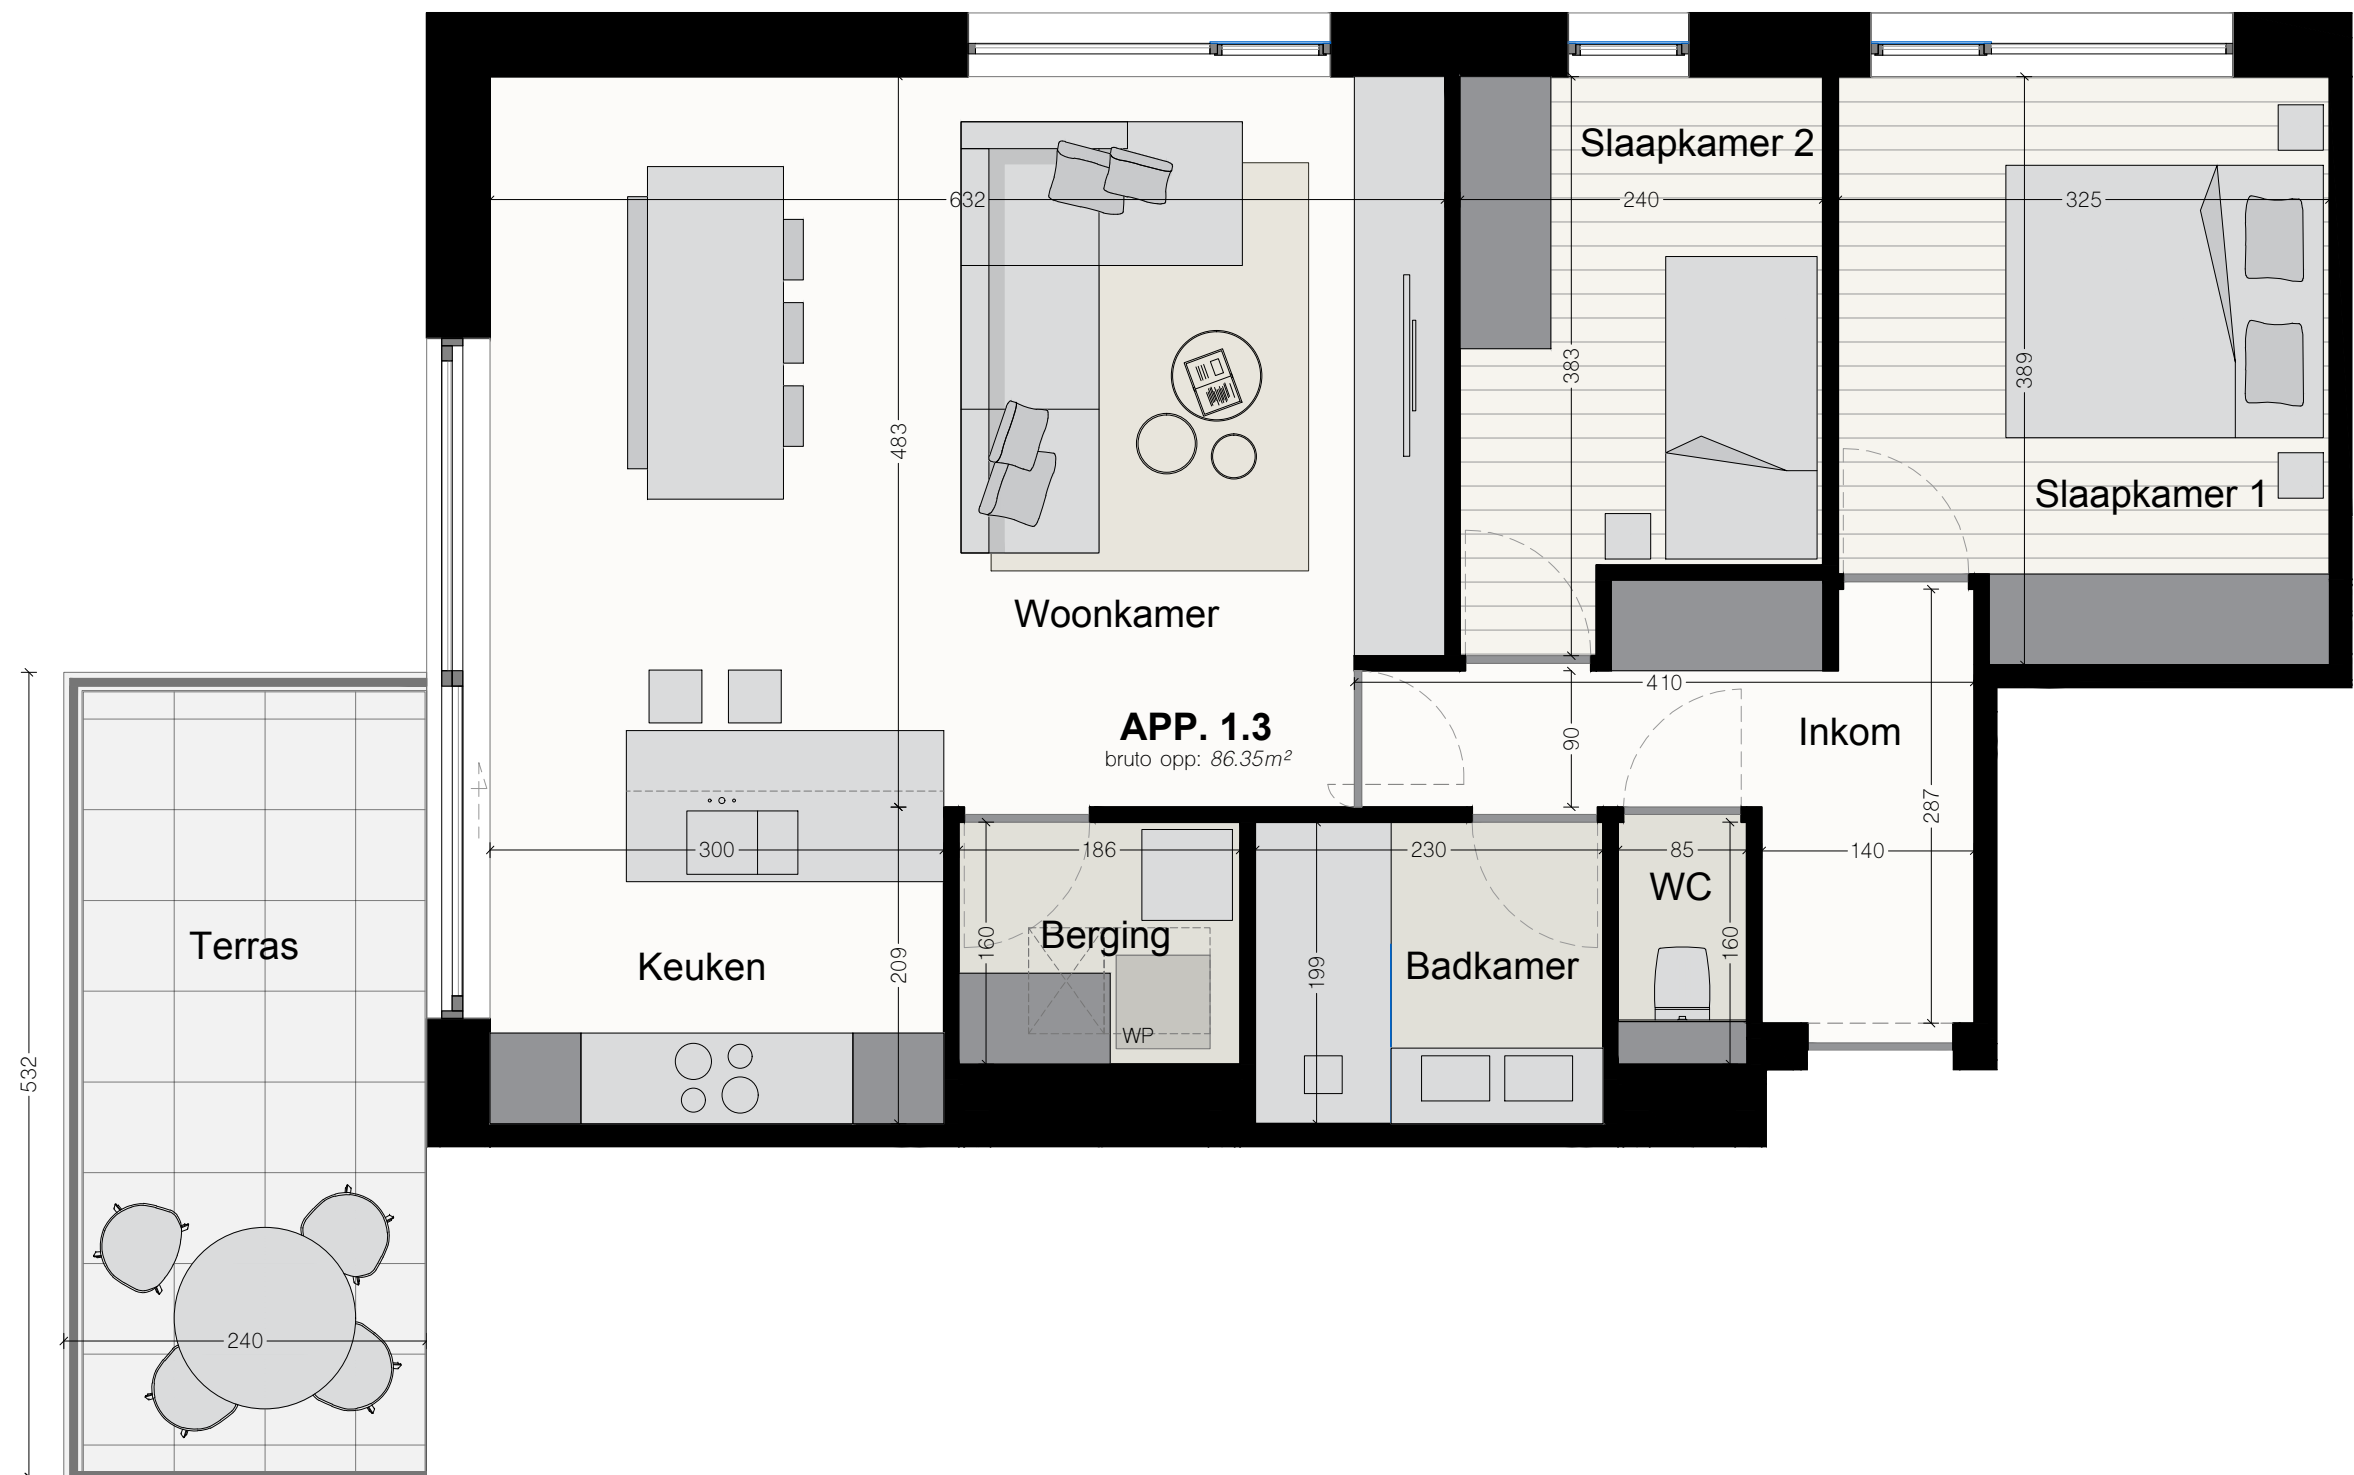


Project - De Wolfabriek

Deelzone - Kasteelpark

DE WOLFABRIEK

KASTEELPARK
DE WOLFABRIEK

IPON
IMMOBILIAIRE PROJECTONTWIKKELING


REID
SENEPART ARCHITECTEN

APP. A 1.3


Bruto oppervlakte	86,35 m²
Bruto oppervlakte terras	12,78 m²
Slaapkamers	2
Verdieping	1

Deze tekening, maatvoering en meubilair zijn indicatief. De plannen kunnen omwille van de studies stabiliteit, technieken en akoestiek nog licht wijzigen.


Voorgevel

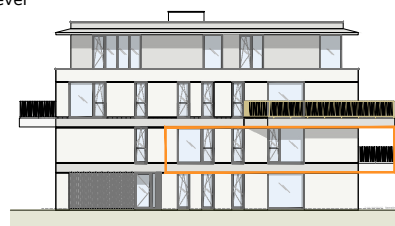

Achtergevel

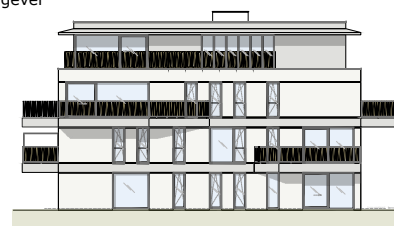

Inplantingsplan

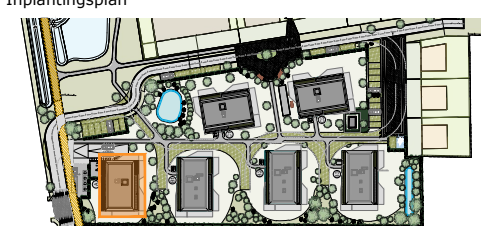

REID
SENEPART ARCHITECTEN