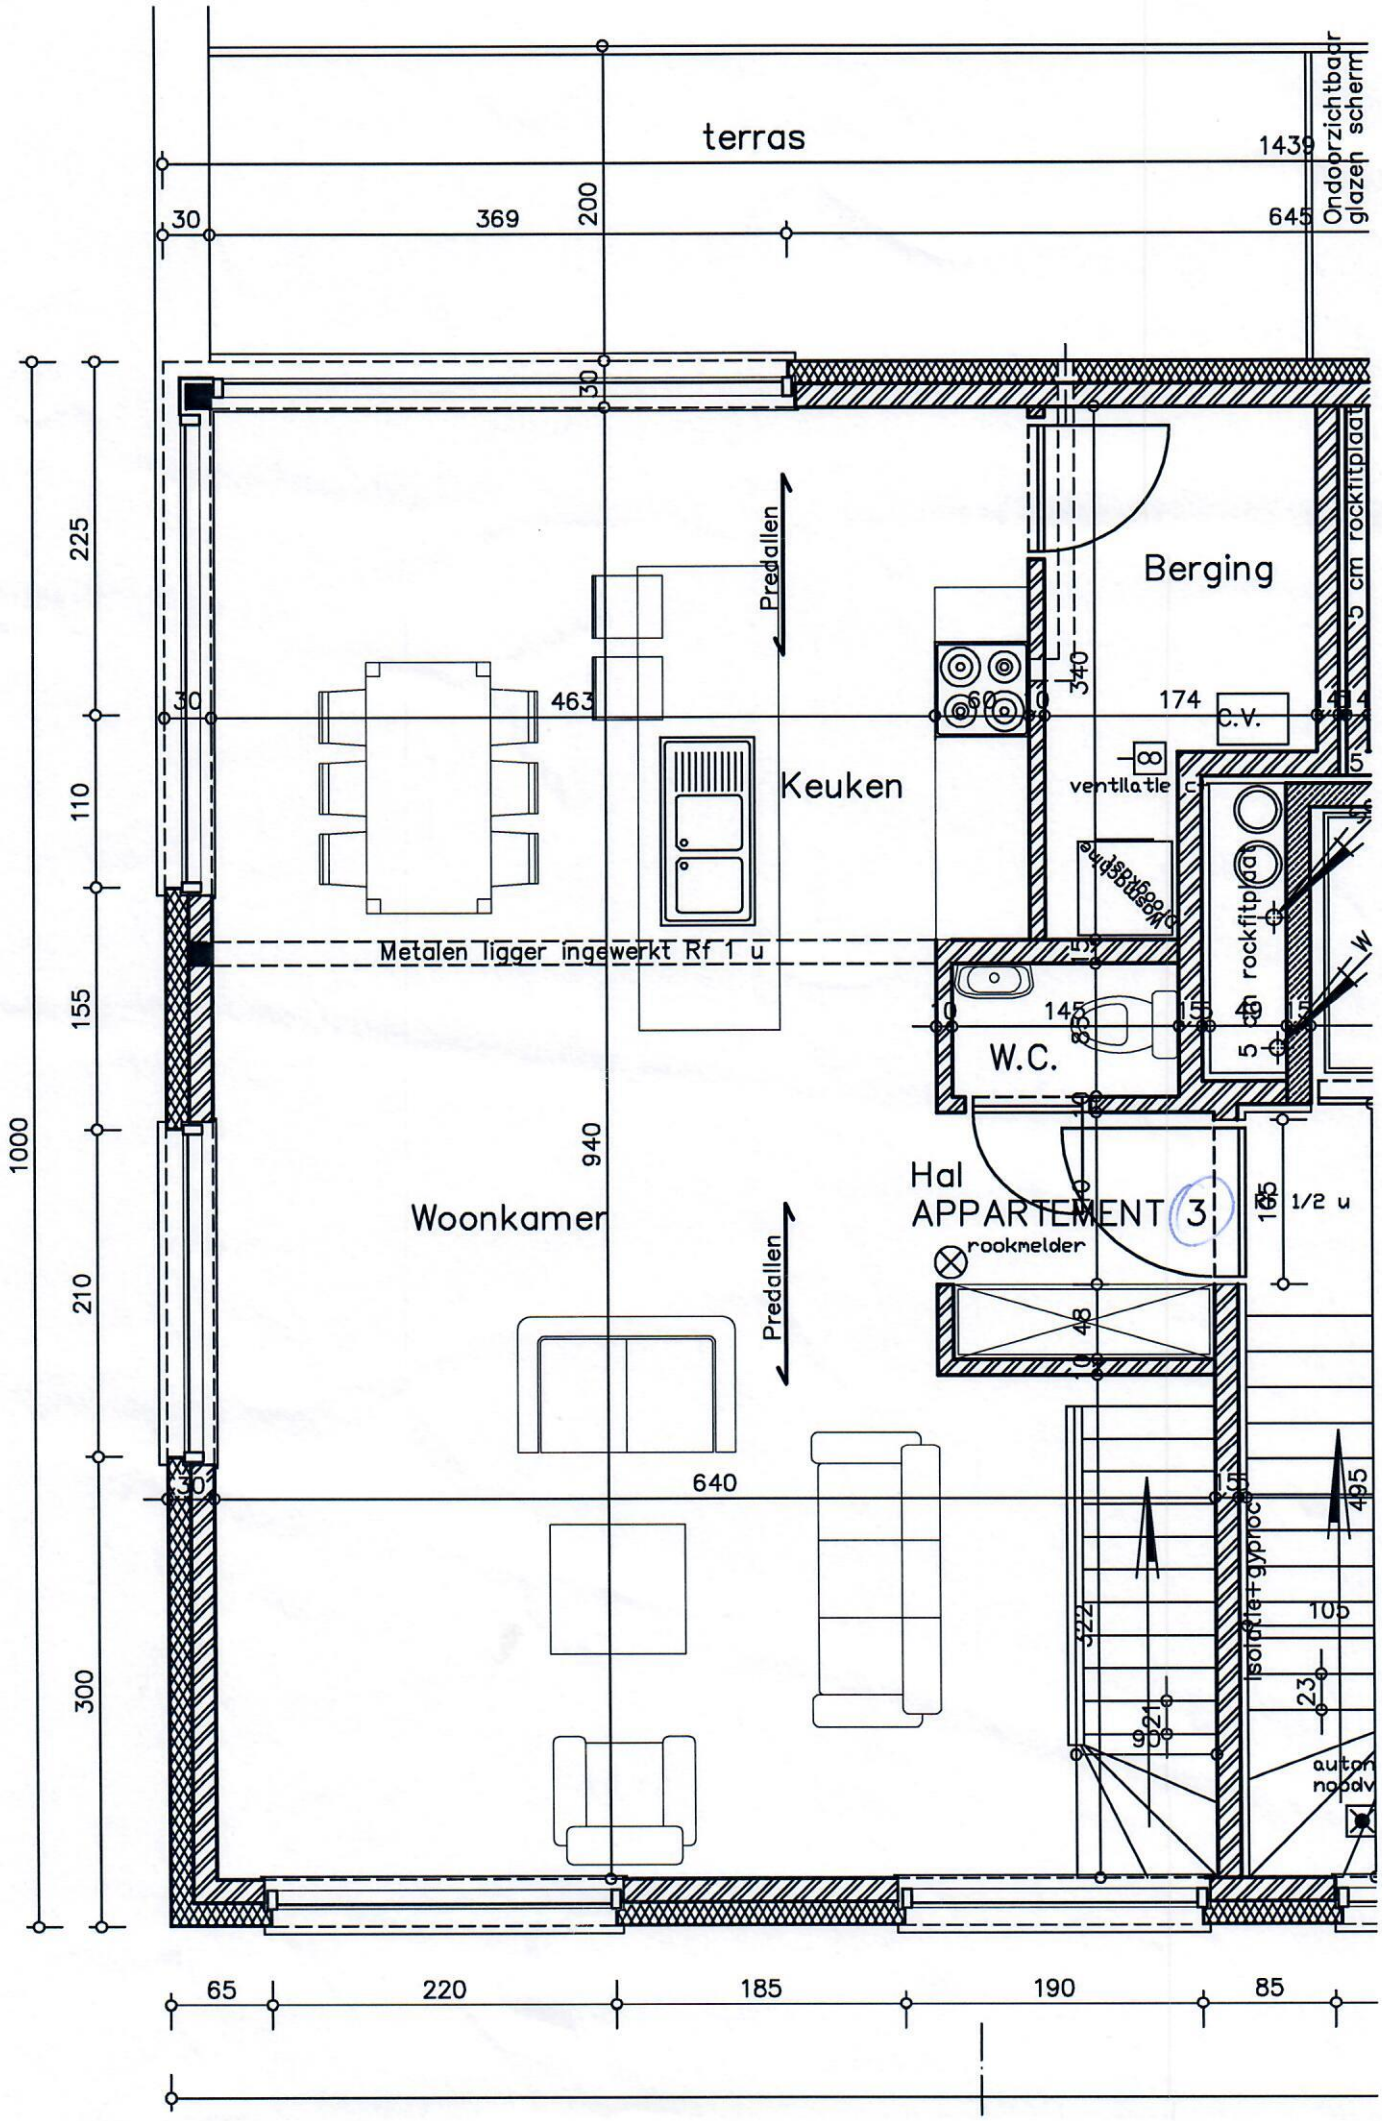
terras
Ondoprzichtbaar glazen scherm
Berging
Keuken
Predallen
Metalen ligger ingewerkt Rf 1 u
W.C.
C.V.
ventilatie
Hal
APPARTEMENT 3
rookmelder
Woonkamer
Predallen
isolatie+gyproc
1/2 u
1000
225
110
155
210
300
30
369
200
1439
645
463
340
174
145
940
640
65
220
185
190
85