

PROVINCE DE NAMUR
COMMUNE DE JEMEPPE-SUR-SAMBRE

CONSTRUCTION D'UNE HABITATION

OBJET DU DOCUMENT
TYPE DE L'OUVRAGE

PERMIS D'URBANISME
DECEMBRE 2019

Rue des quatre vents
5190 JEMEPPE - SUR - SAMBRE

ADRESSE DE L'OUVRAGE

Section cadastrale
Div : 1DIV
.Section : E N° 418m


SITUATION CADASTRALE

MAÎTRE DE L'OUVRAGE

AUTEUR DE PROJET

LIZIN BRUNO


INDICE	DATE	MODIFICATIONS
A		
B		
C		

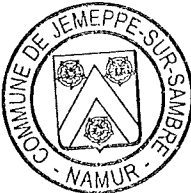

N°
A3

IMPLANTATION GENERALE
IMPLANTATION
PROFILS
PLANS-COUPES-FACADES

Echelles :
1/500e-1/250e -1/200e-1/50e

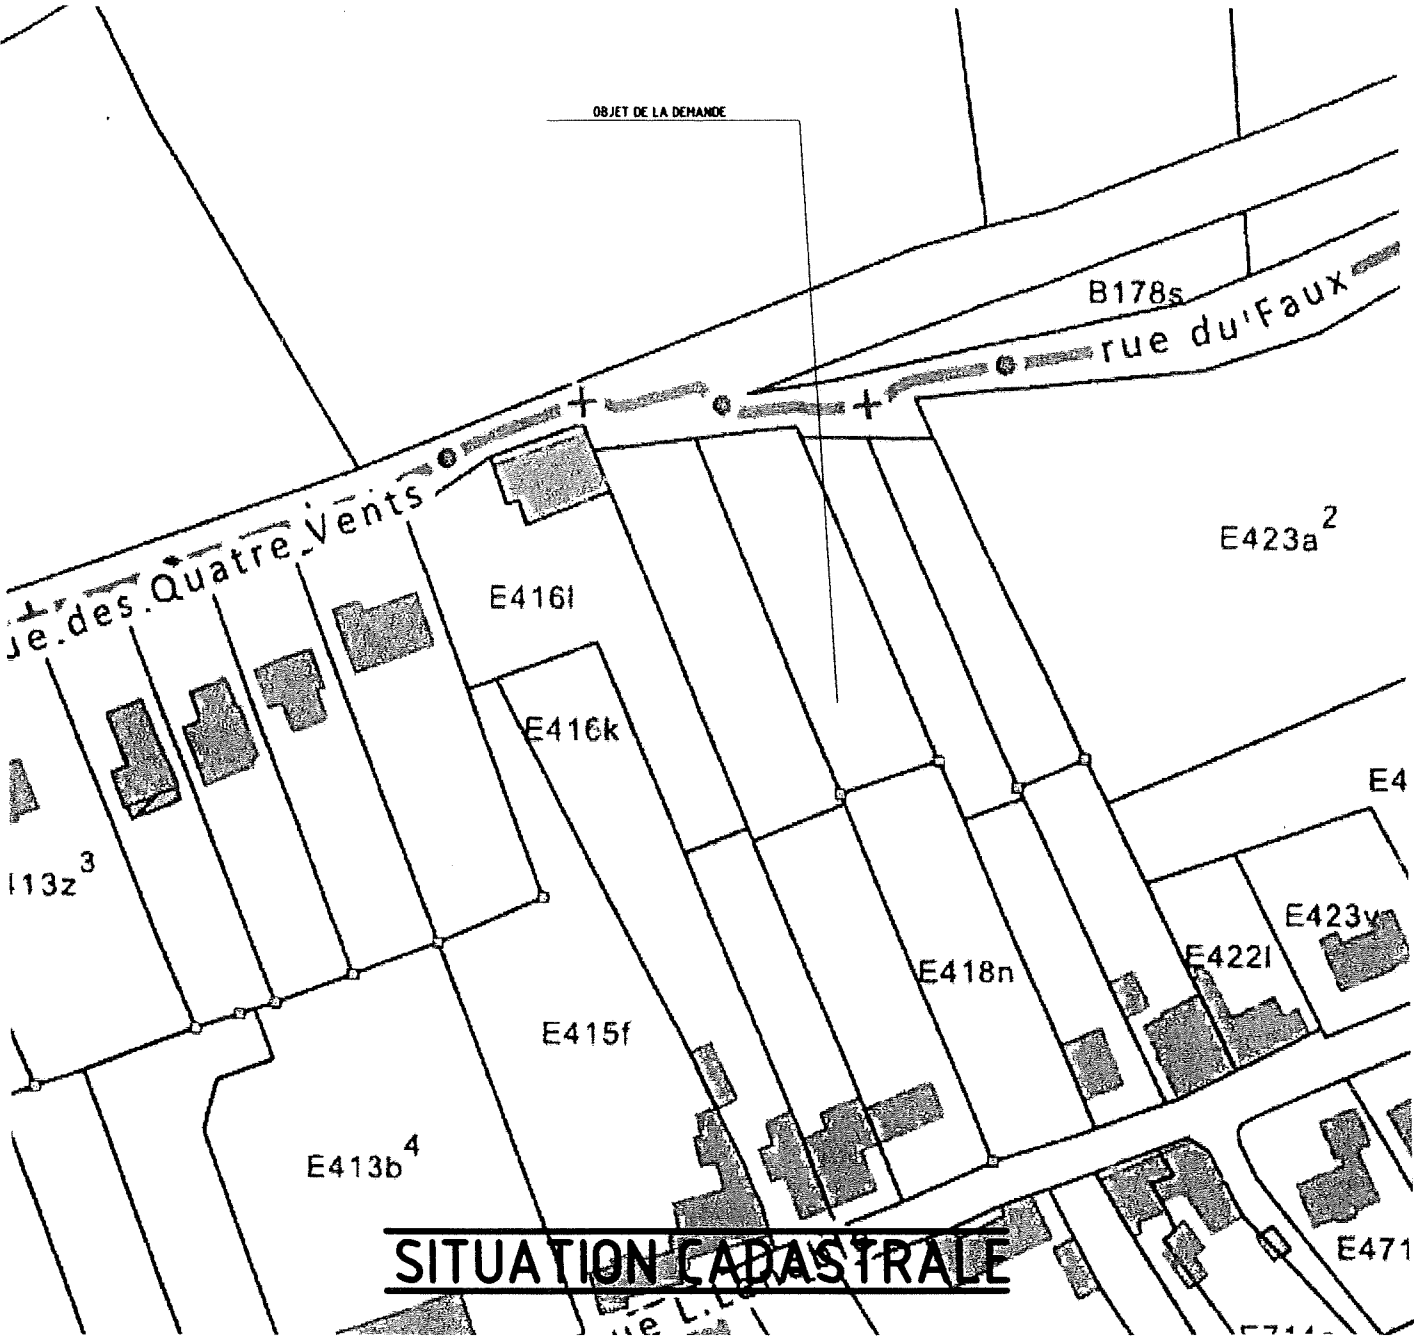

LEGENDE :

	BETON NON ARME		MACONNERIE
	BETON ARME		ISOLATION SOUPLE
	ISOLATION SOUPLE		ISOLANT RIGIDE

MATERIAUX :

1. PAREMENT EN BRIQUES DE TERRE CUITE TON ROUGE LEGEREMENT NUANCE
2. TOITURE PLATE EN EPDM TON SOMBRE
3. TOITURE A VERSANTS EN TUILES PLATES DE TC TON NOIR
4. COUVRE-MUR EN PIERRE BLEUE
5. SEUILS EN PIERRE DE TAILLE
6. DESCENTE EN ZINC TON NATUREL
7. CHASSIS PVC TON ANTHRACITE
8. PAREMENT EN PIERRE RECONSTITUEE
9. ELEMENTS DE FACADE EN ALU TON ANTHRACITE IDEM CHASSIS


LEGENDE EGOUTTAGE

	EAU DE PLUIE		DRAIN
	EAU USEES		SOCAREX OU GAINE EN ATTENTE
	EAU FECALES		REGARD DE VISITE



IMPLANTATION GENERALE

IMPLANTATION Echelle: 1 /200 ème	CONSTRUCTION D'UNE HABITATION	CHANTIER Rue des quatre vents 5190 JEMEPPE SUR SAMBRE	DATE DEC. 2019	DOSSIER MAUCOURANT
-------------------------------------	-------------------------------	---	-------------------	-----------------------

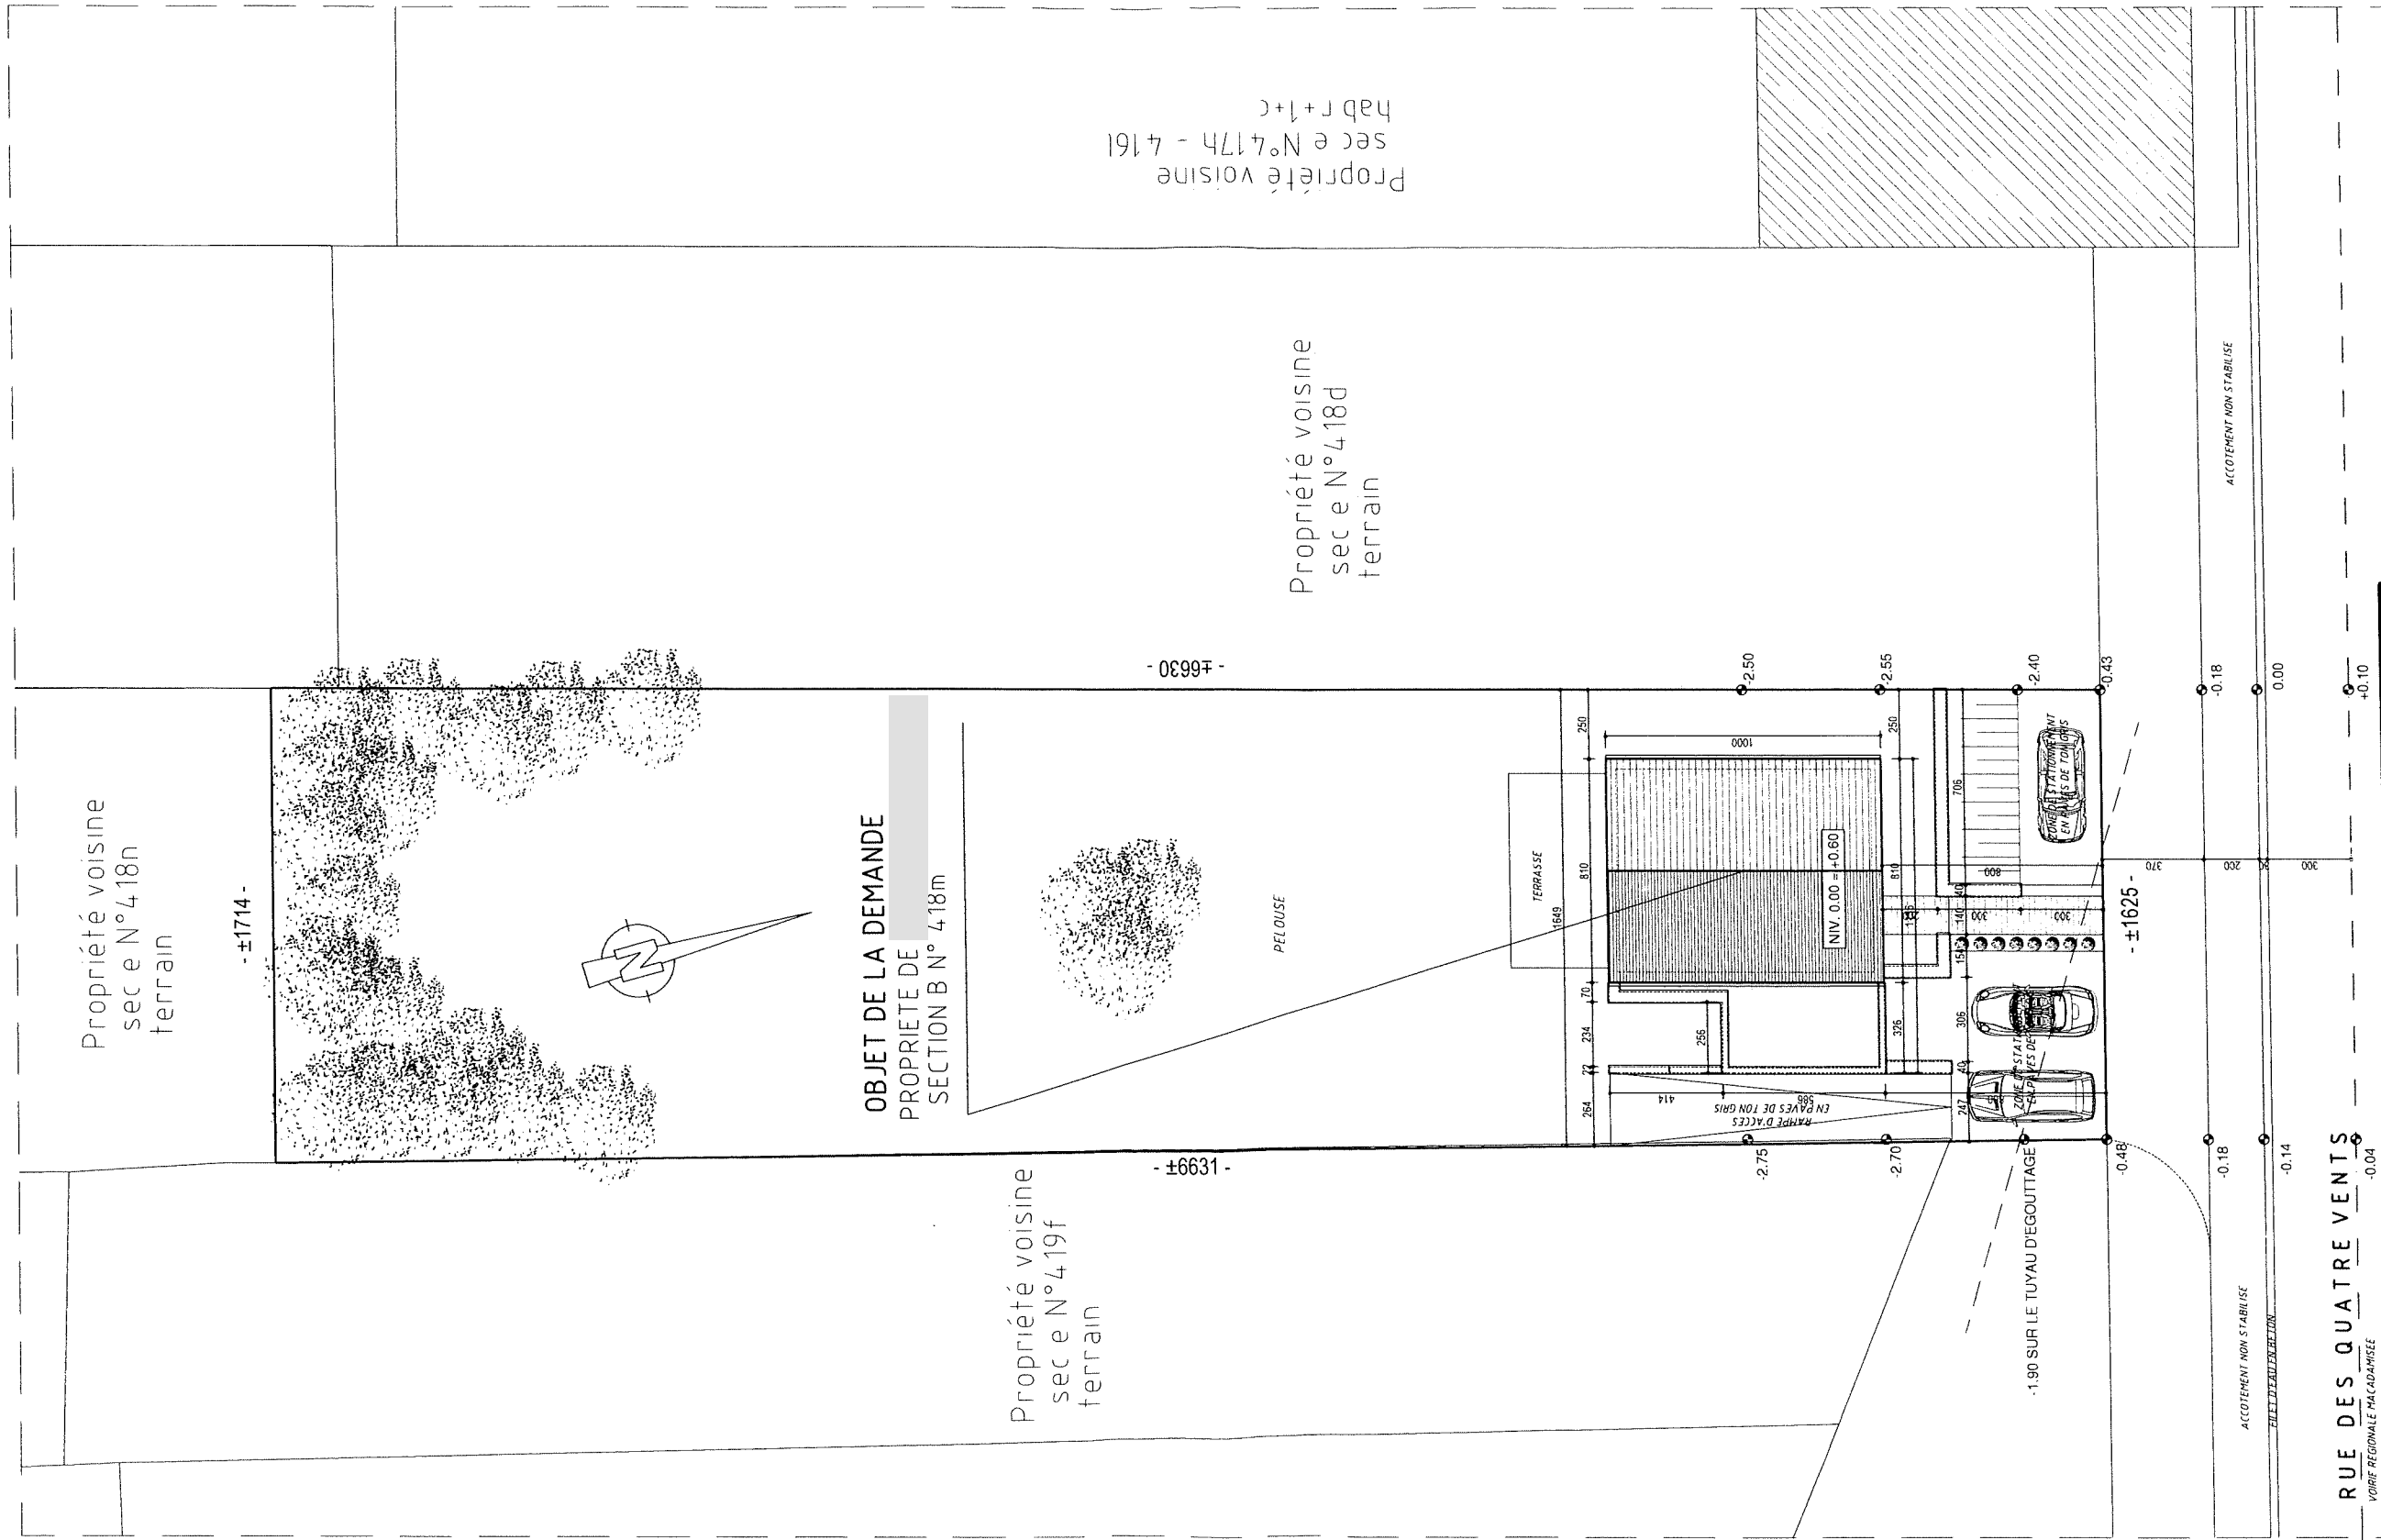

IMPLANTATION

RUE DES QUATRE VENTS
VOIE REGIONALE MACADAMISEE
EGOUT - TELEPHONE - EAU ENTERRE
ELEC - TELEDS AERIEN


IMPLANTATION
Echelle: 1 /250 ème

CONSTRUCTION D'UNE HABITATION


CHANTIER
Rue des quatre vents
5190 JEMEPPE SUR SAMBRE

DATE
DEC. 2019

DOSSIER
MAUCOURANT

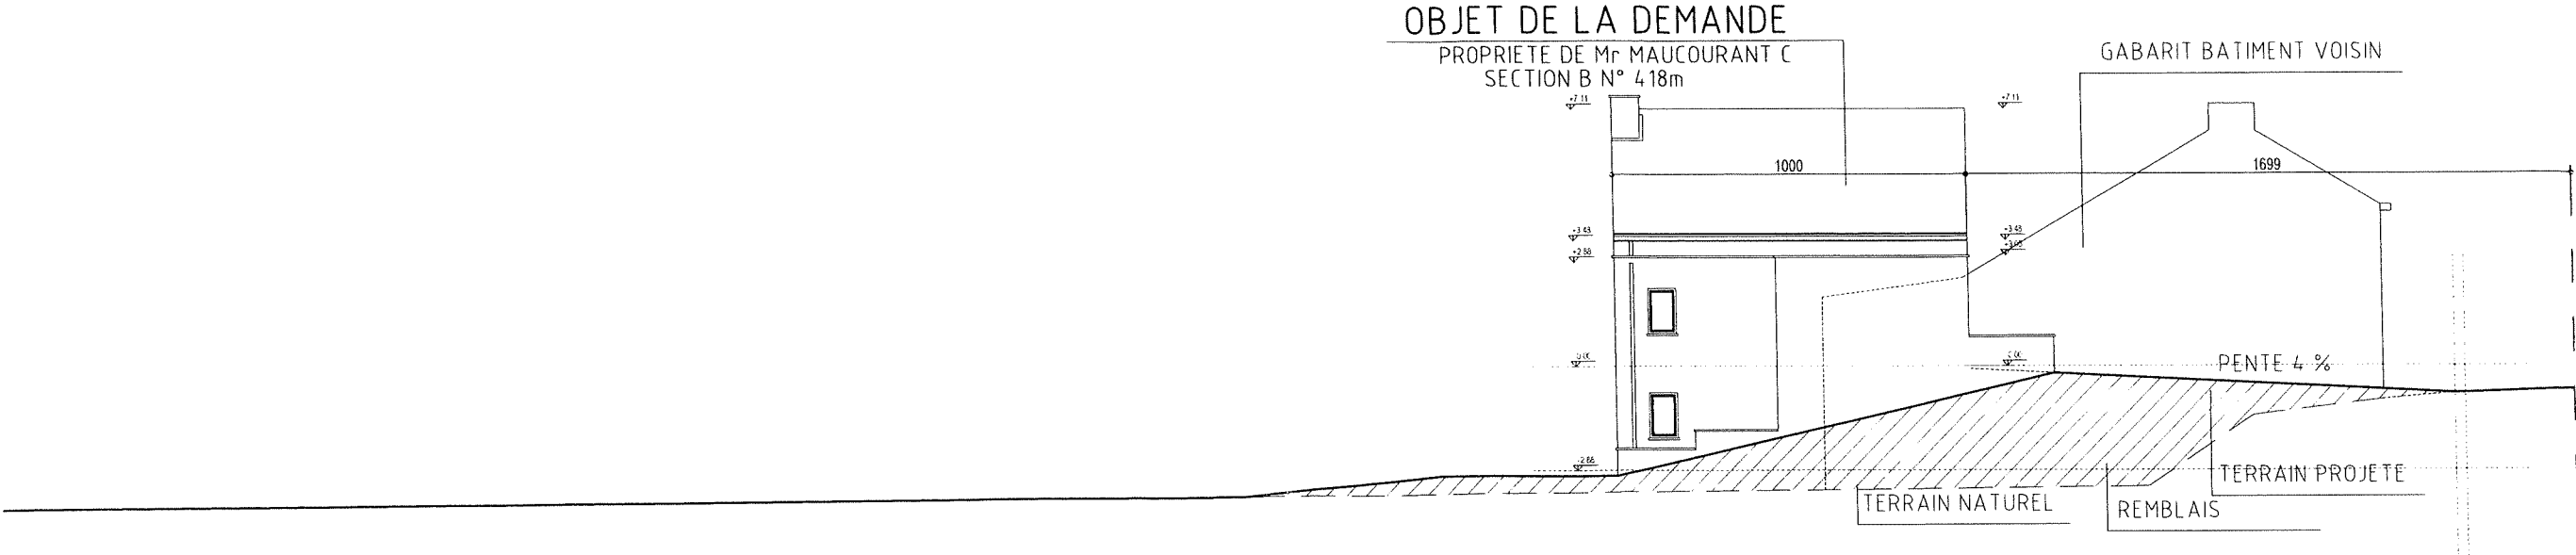

PROFIL TRANSVERSALE

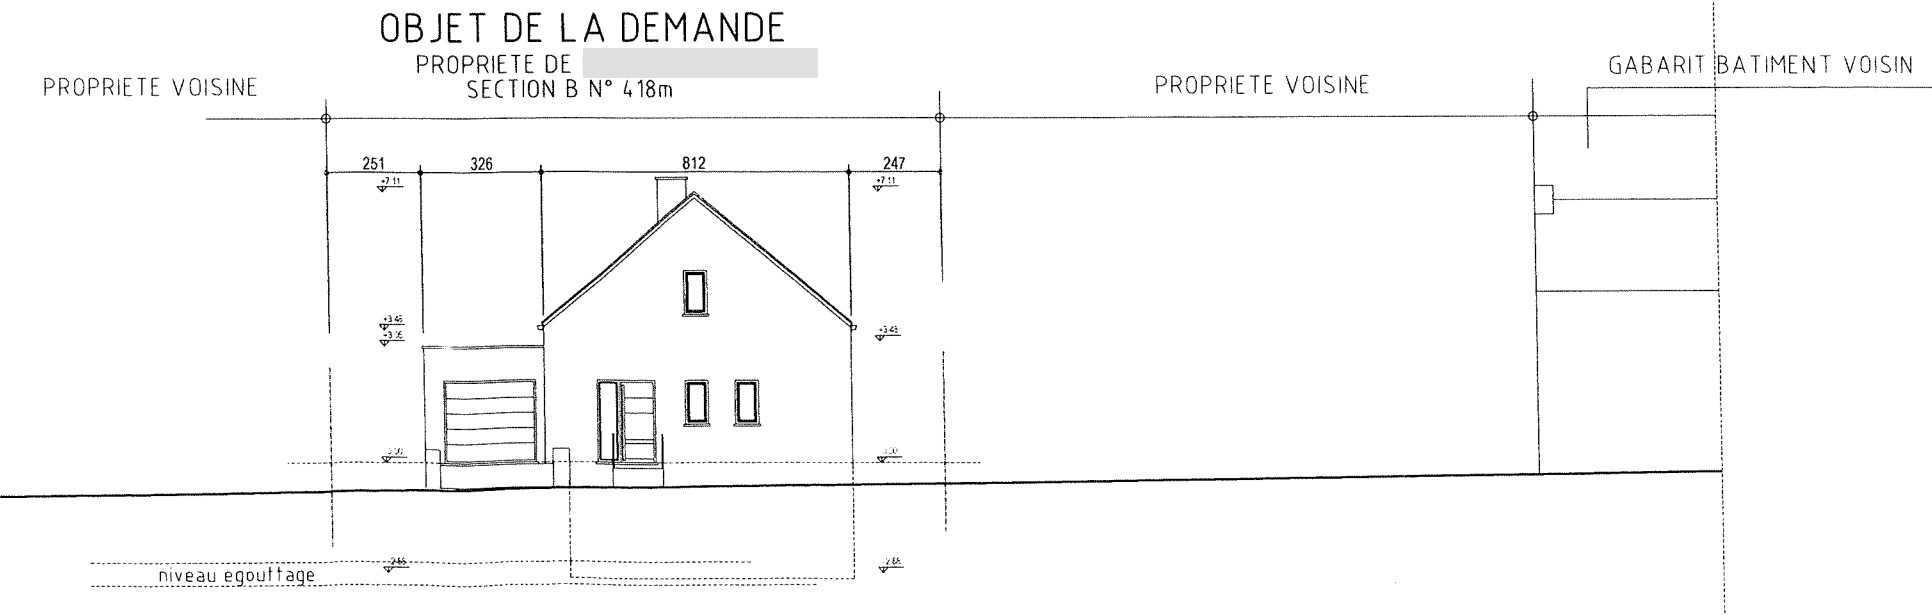

PROFIL LONGITUDINALE