


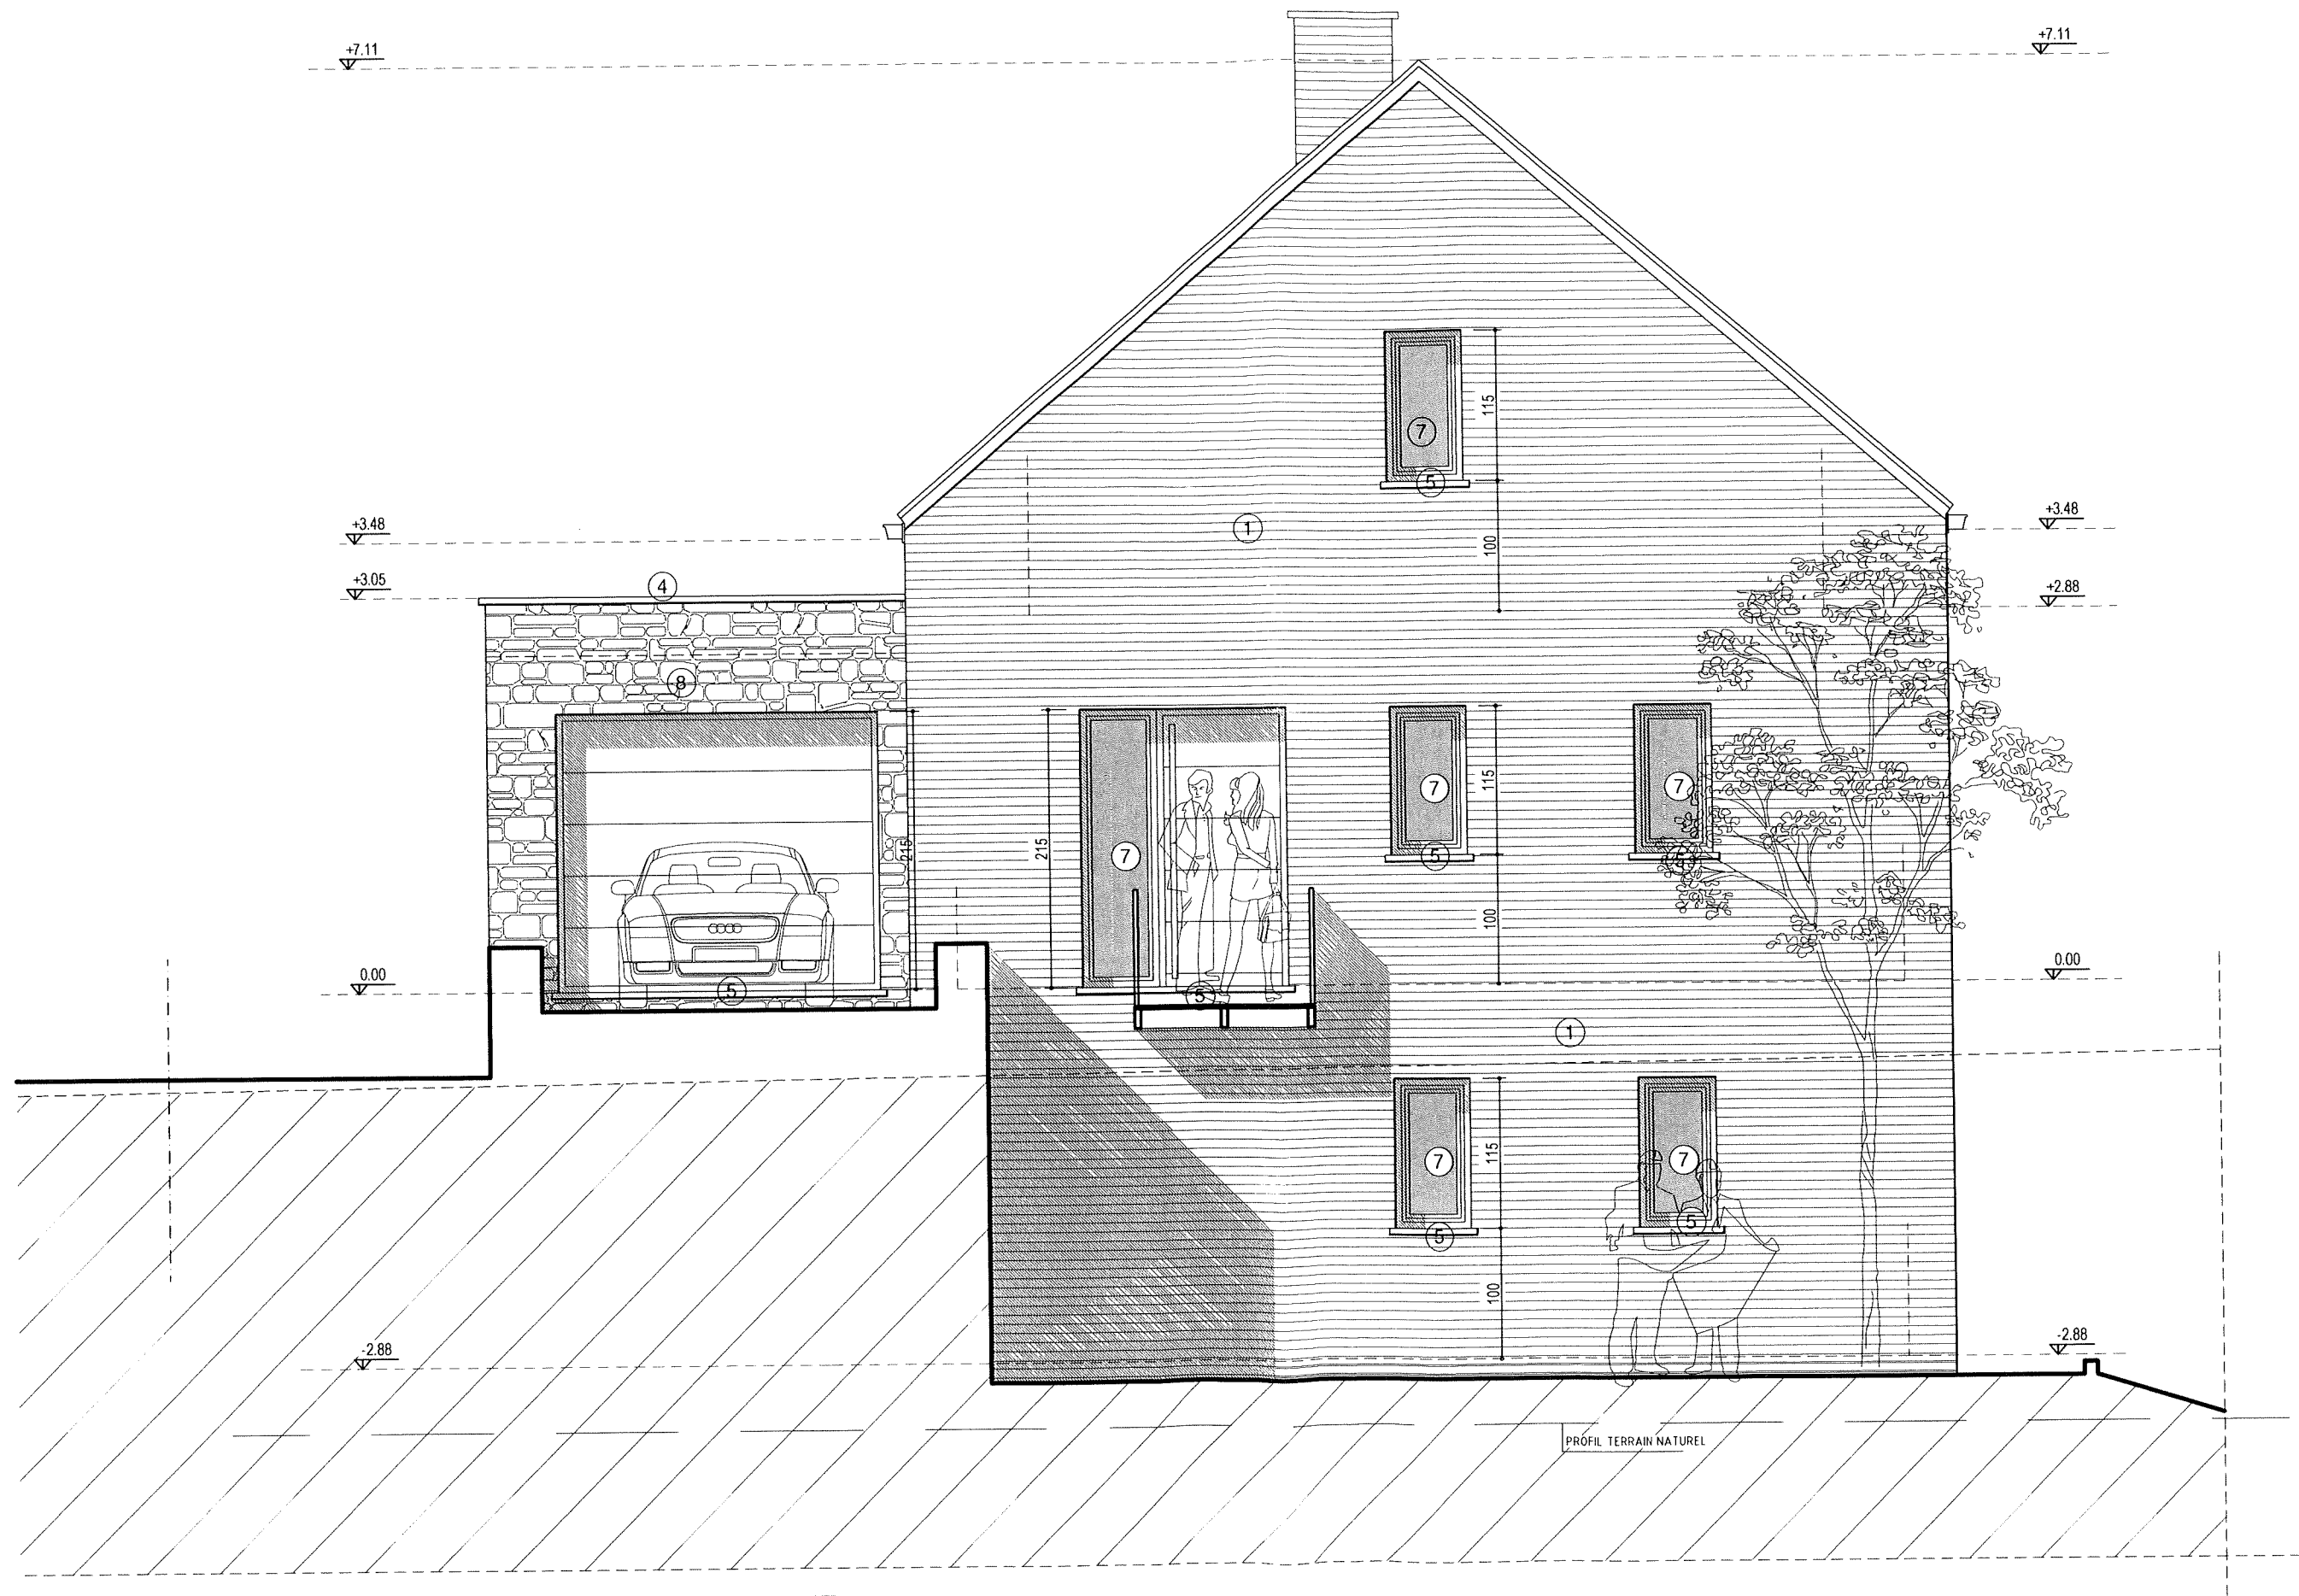

ELEVATION A RUE

ELEVATION A RUE
Echelle: 1/50 ème

CONSTRUCTION D'UNE HABITATION

CHANTIER
Rue des quatre vents
5190 JEMEPPE SUR SAMBRE

DATE
DEC. 2019

DOSSIER
MAUCOURANT



ELEVATION ARRIERE


ELEVATION ARRIERE
Echelle: 1/50 ème

CONSTRUCTION D'UNE HABITATION

CHANTIER
Rue des quatre vents
5190 JEMEPPE SUR SAMBRE

DATE
DEC. 2019

DOSSIER
MAUCOURANT

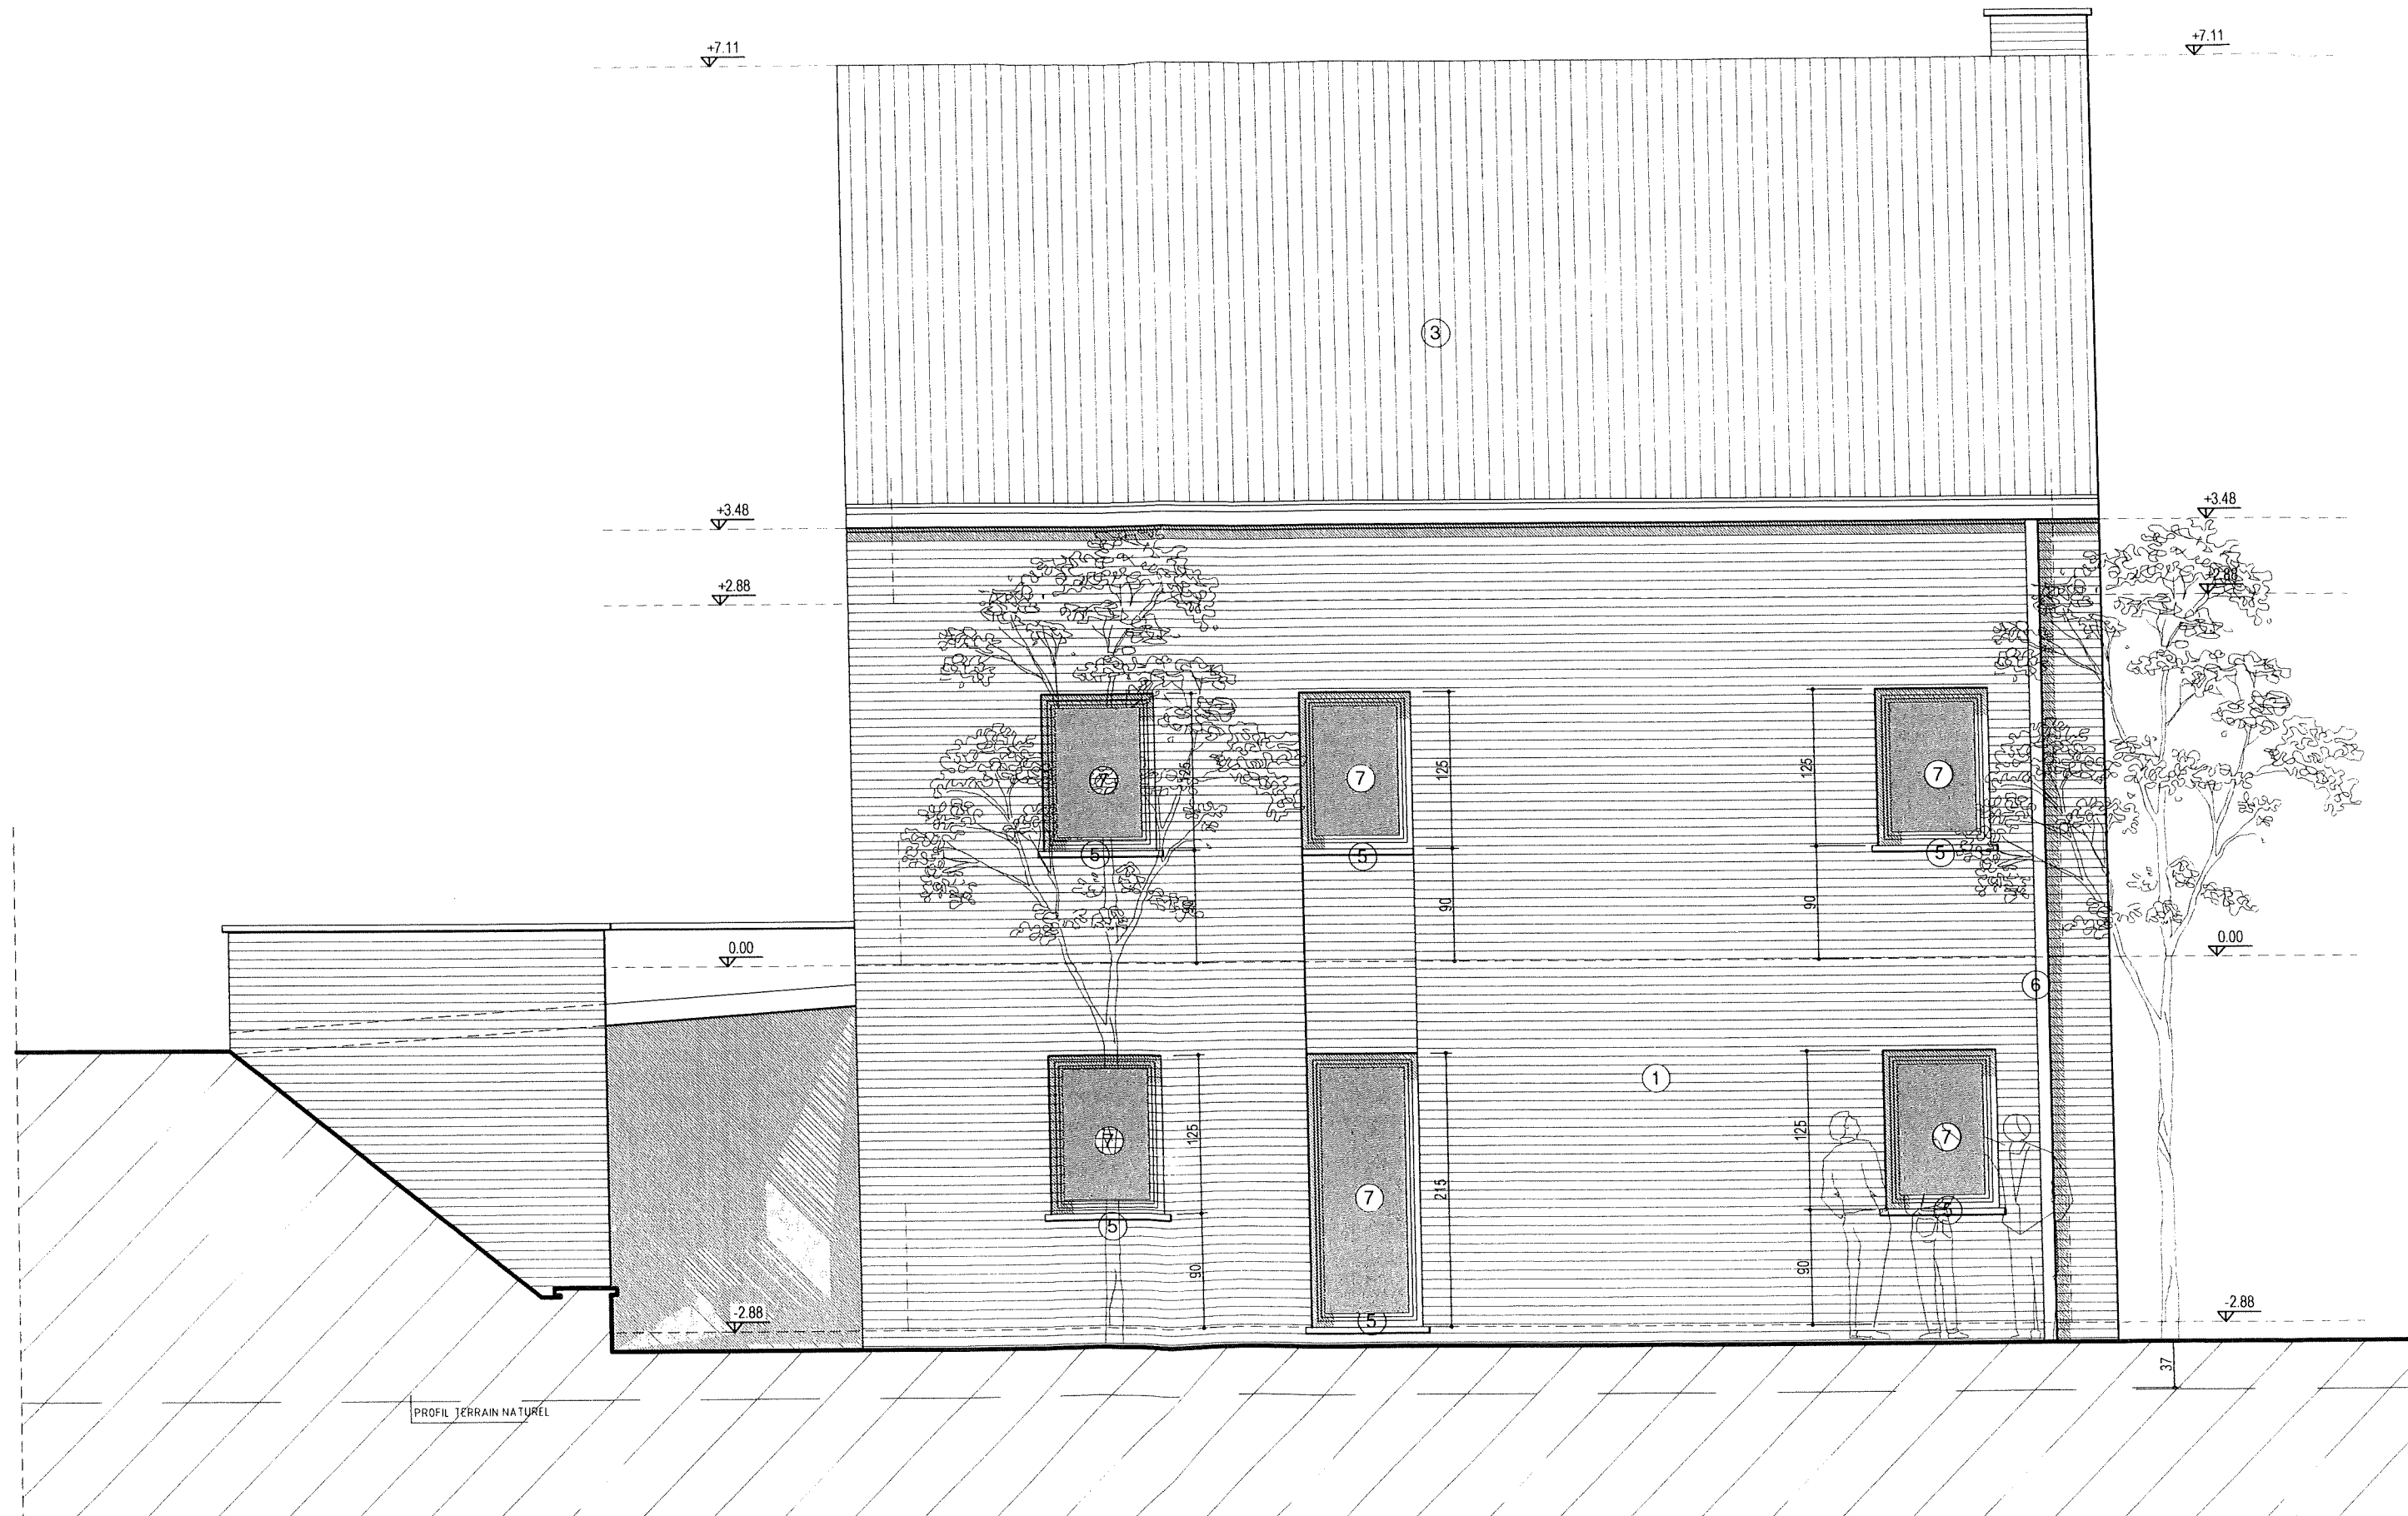

ELEVATION LATÉRALE DROITE


ELEVATION DROITE
Echelle: 1 /50 ème

CONSTRUCTION D'UNE HABITATION

CHANTIER
Rue des quatre vents
5190 JEMEPPE SUR SAMBRE

DATE
DEC. 2019

DOSSIER
MAUCOURANT

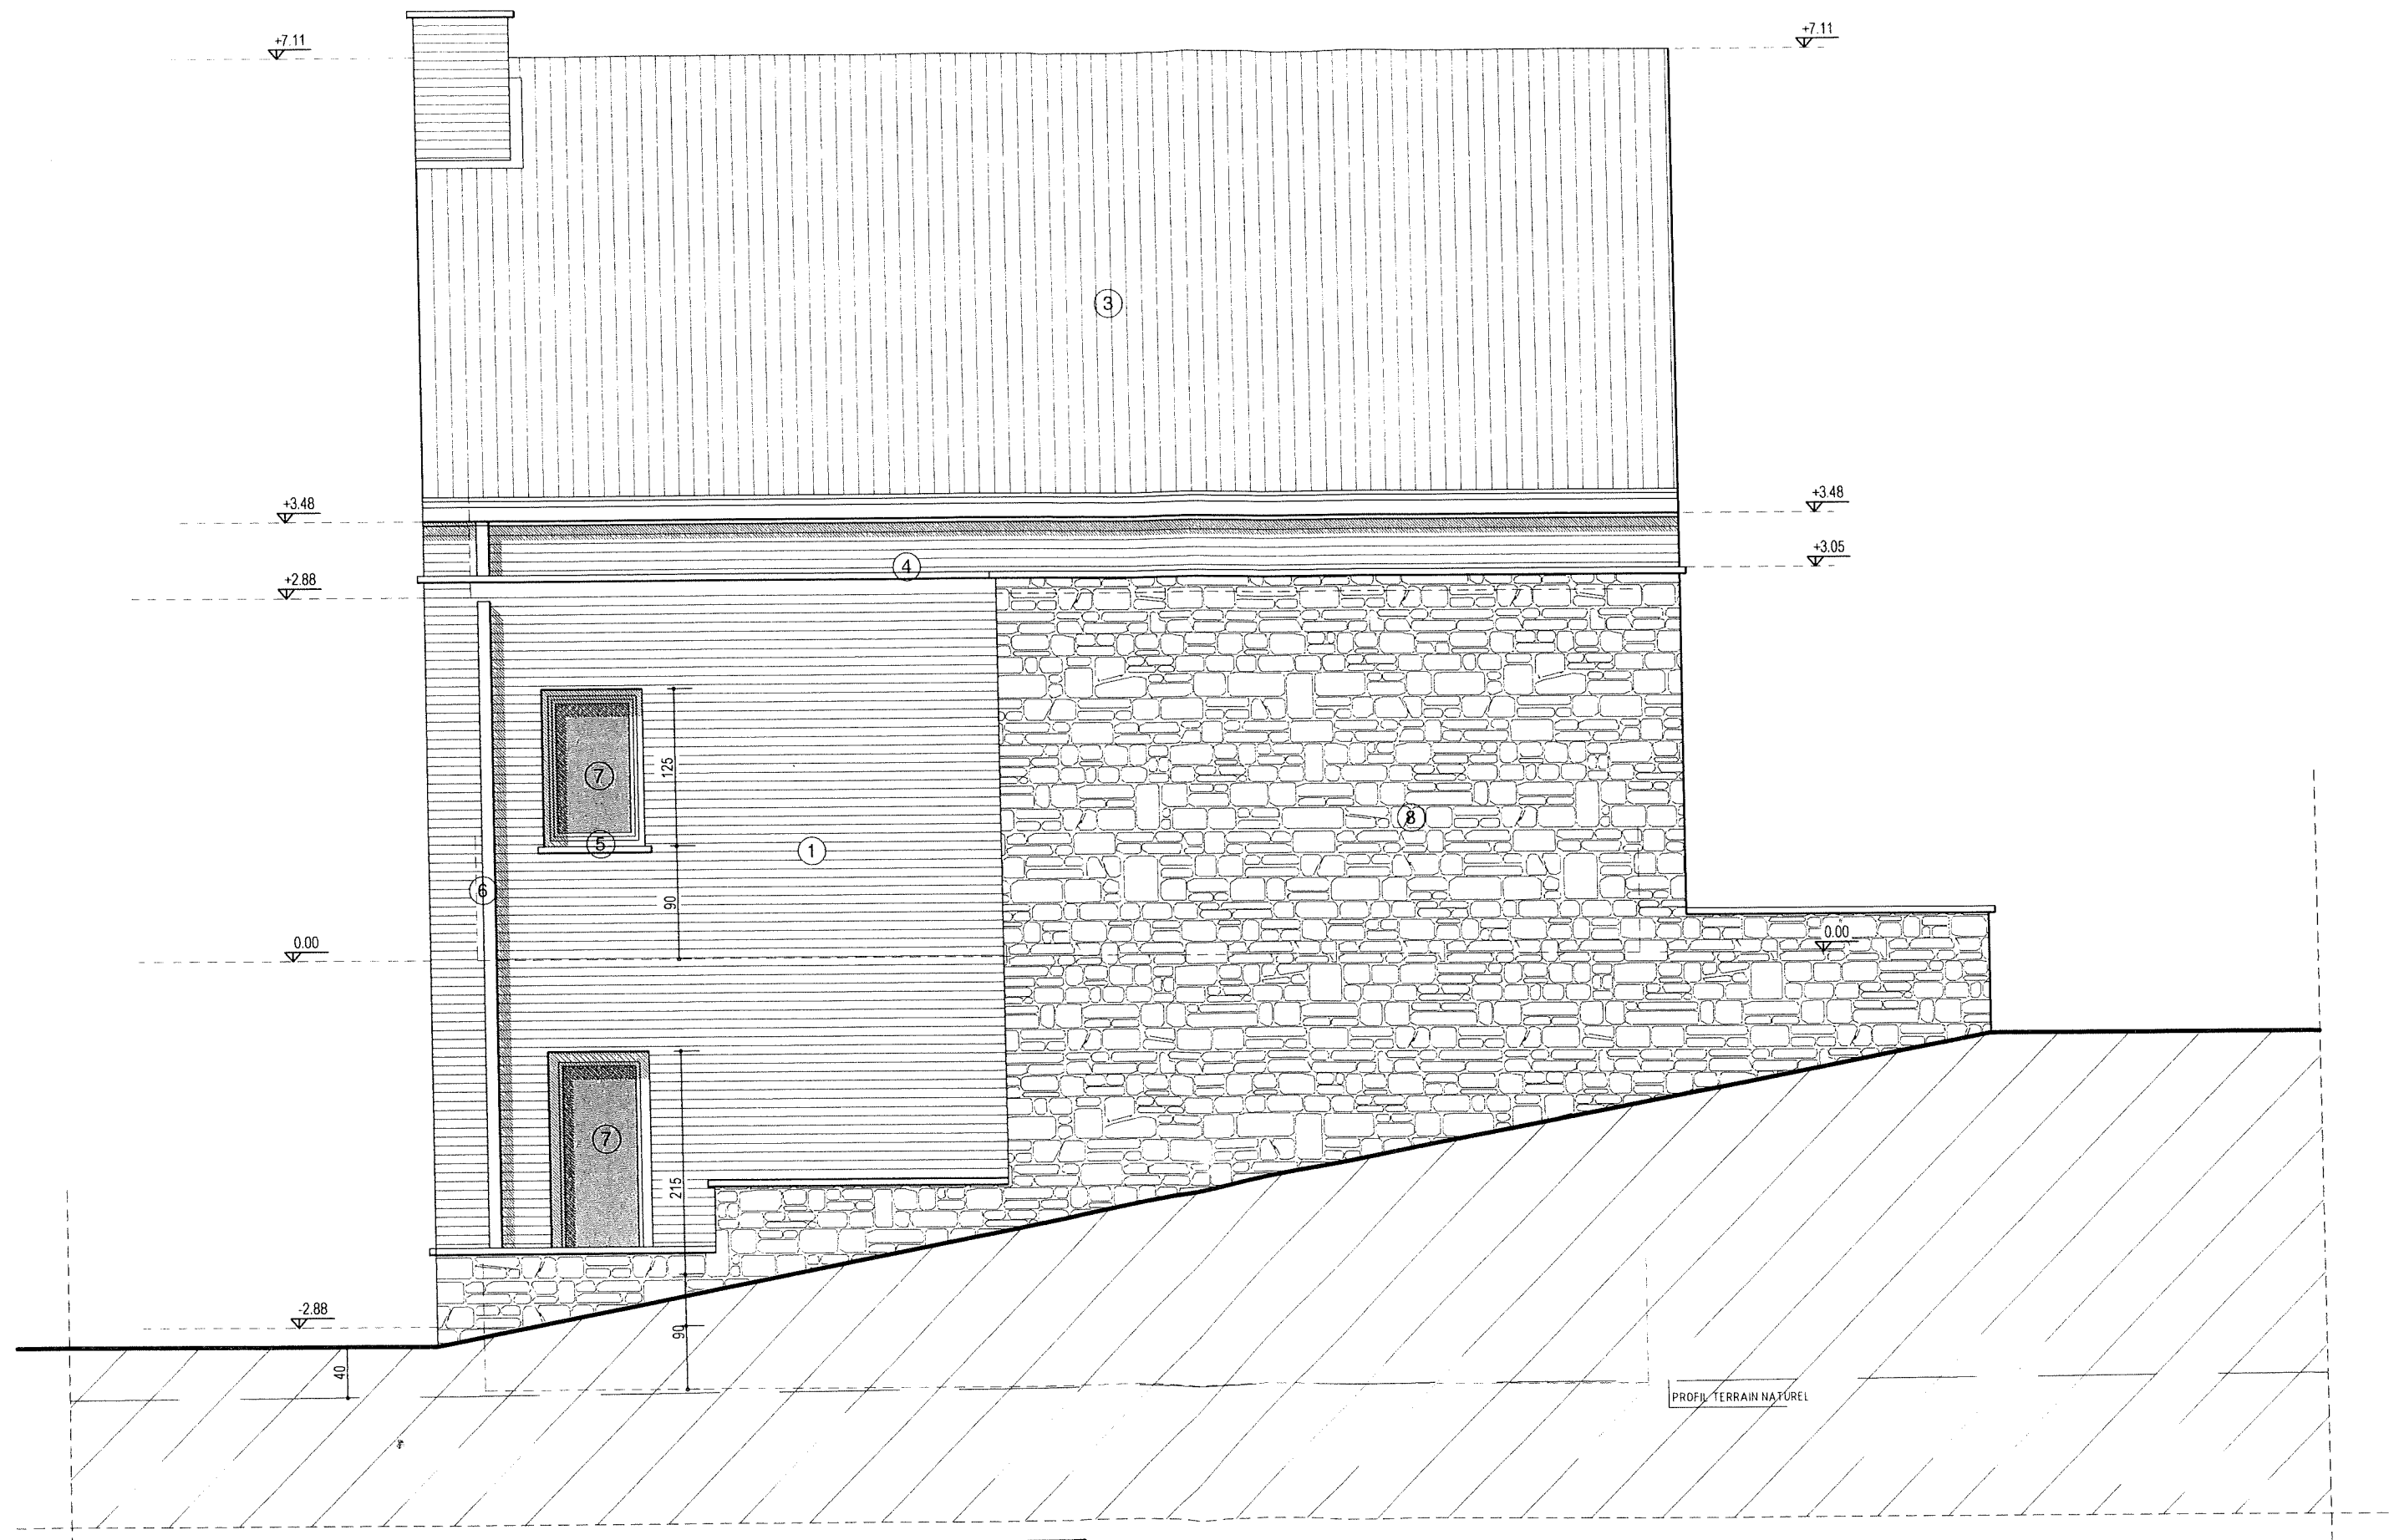


ELEVATION LATÉRALE GAUCHE

ELEVATION GAUCHE
Echelle: 1 / 50 ème

CONSTRUCTION D'UNE HABITATION


CHANTIER
Rue des quatre vents
5190 JEMEPPE SUR SAMBRE

DATE DEC. 2019	DOSSIER MAUCOURANT
-------------------	-----------------------

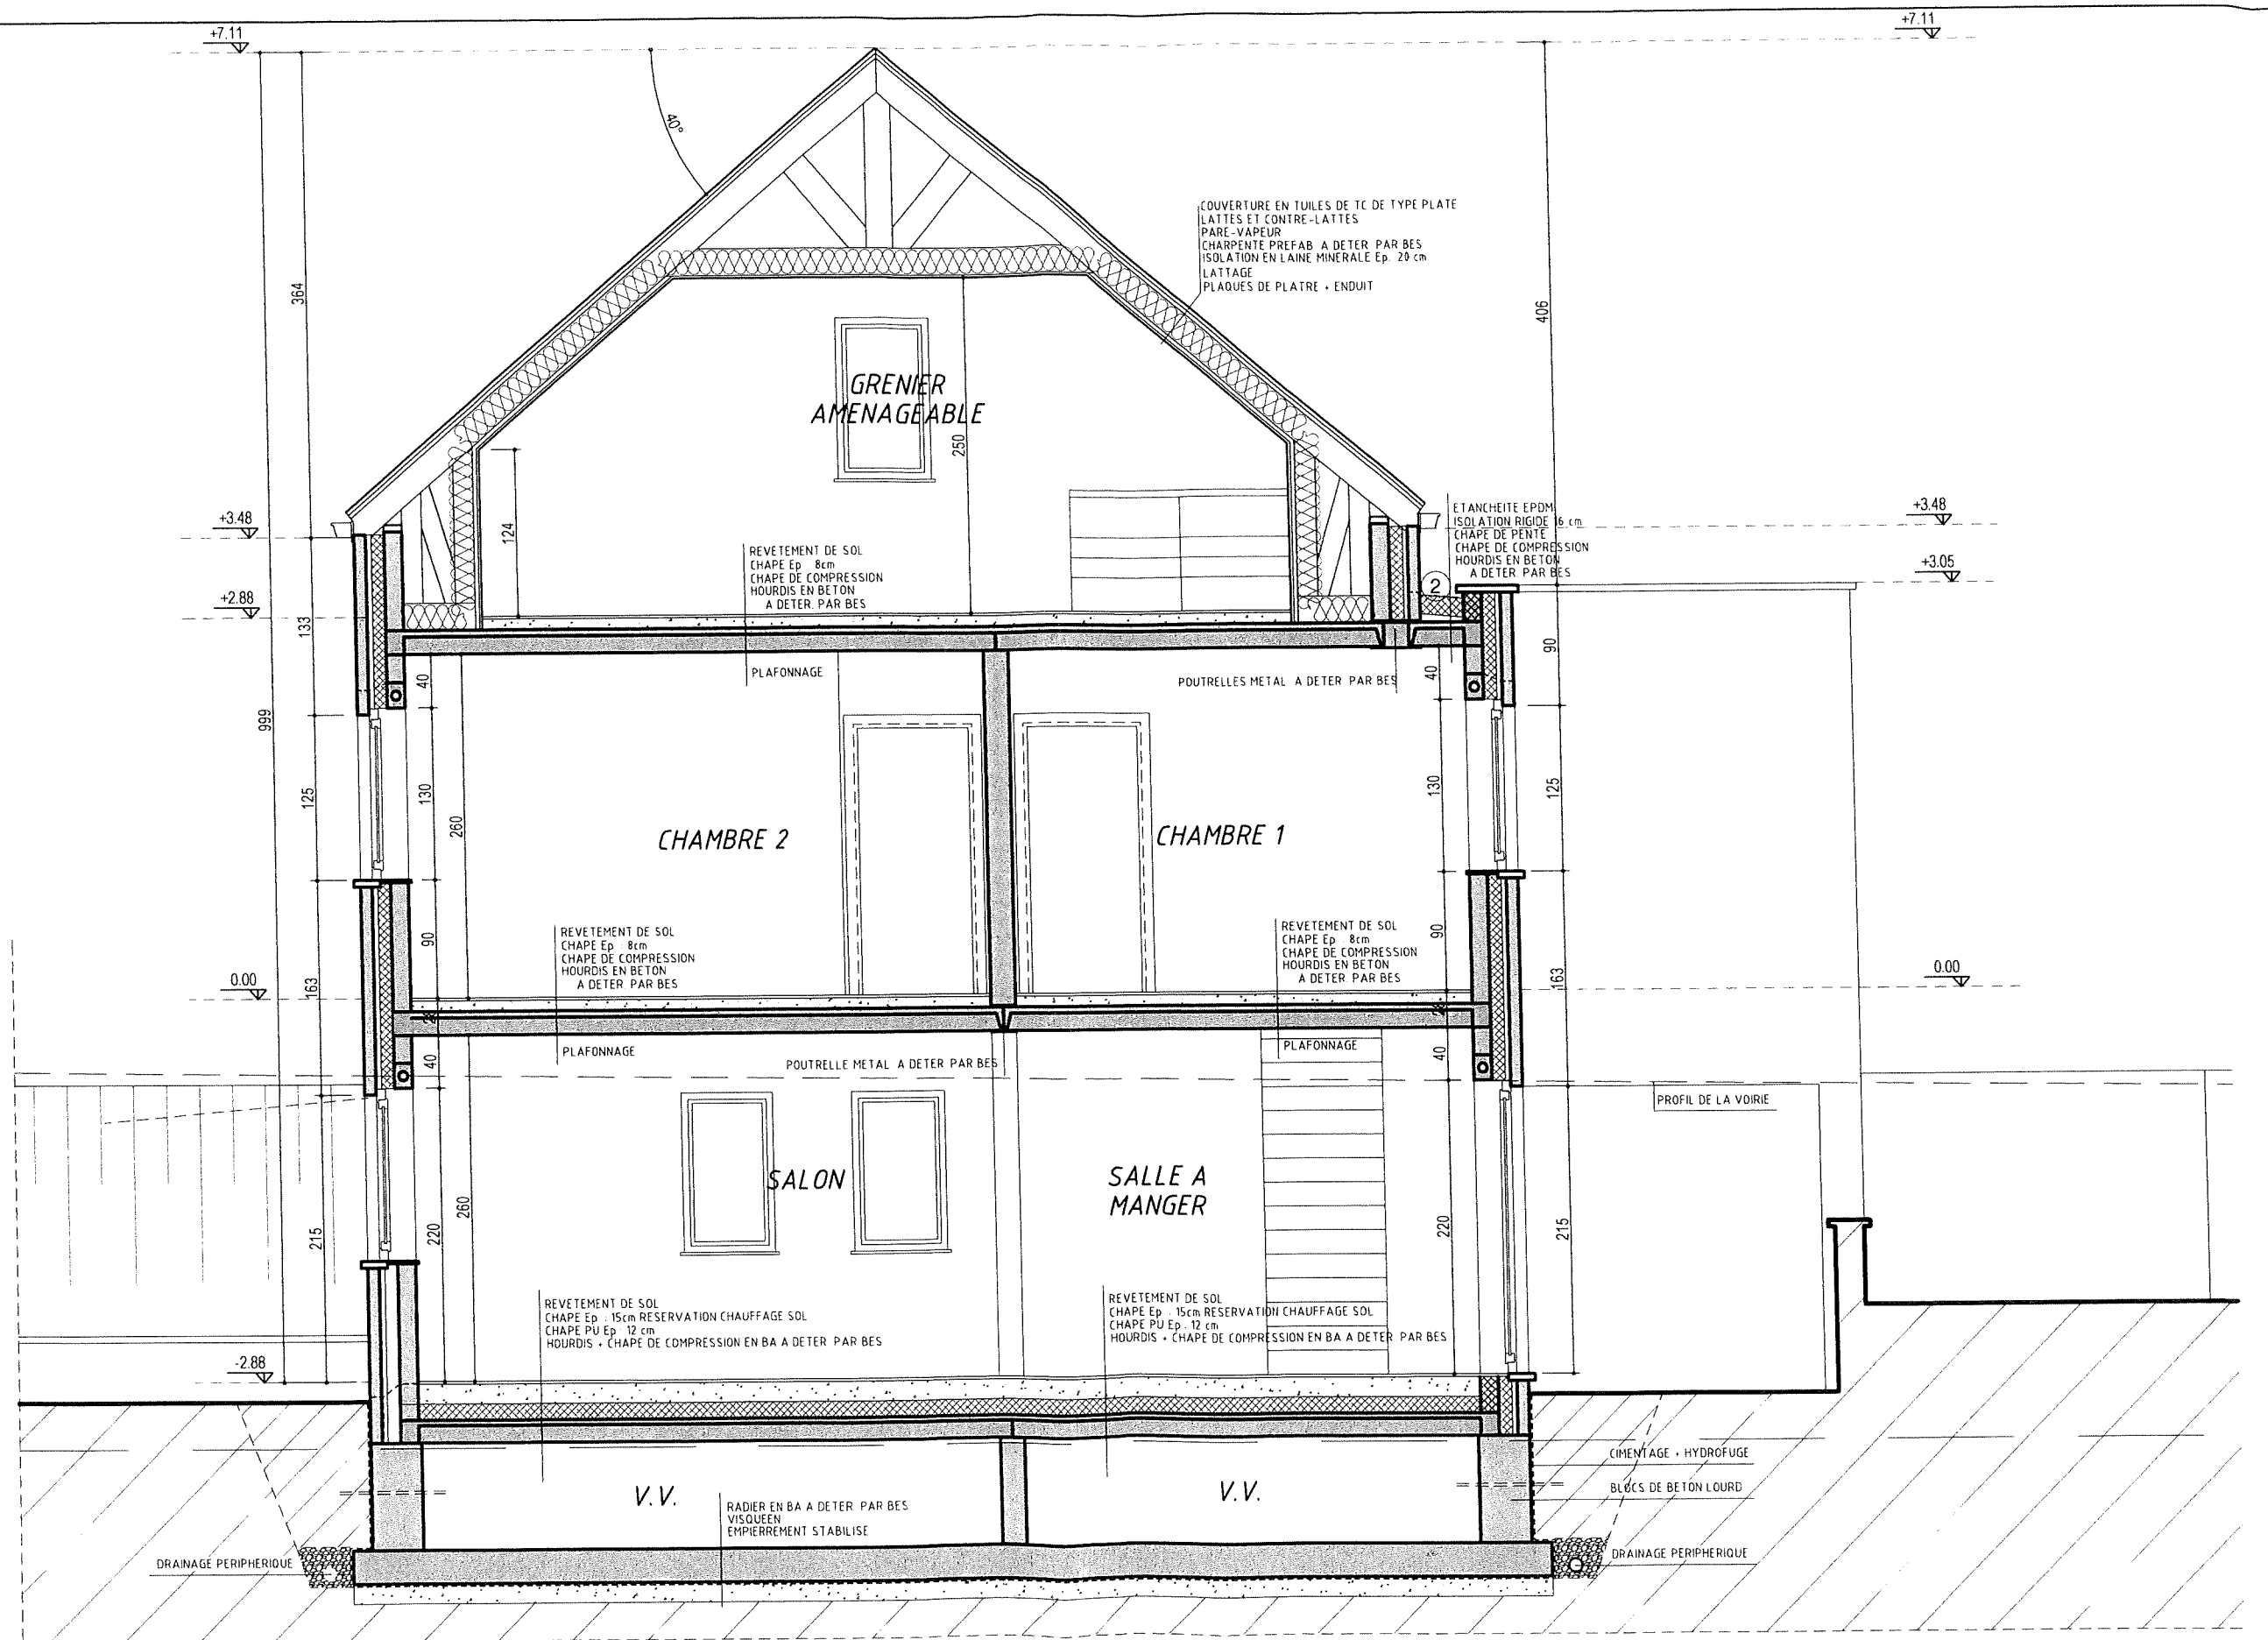

COUPE 1-1 transversale

LES FONDATIONS SERONT ETABLIES A MINIMUM 80 CM DE PROFONDEUR SUR BON SOL ET SUIVANT ETUDE DE SOL ET ETUDE DE STABILITE

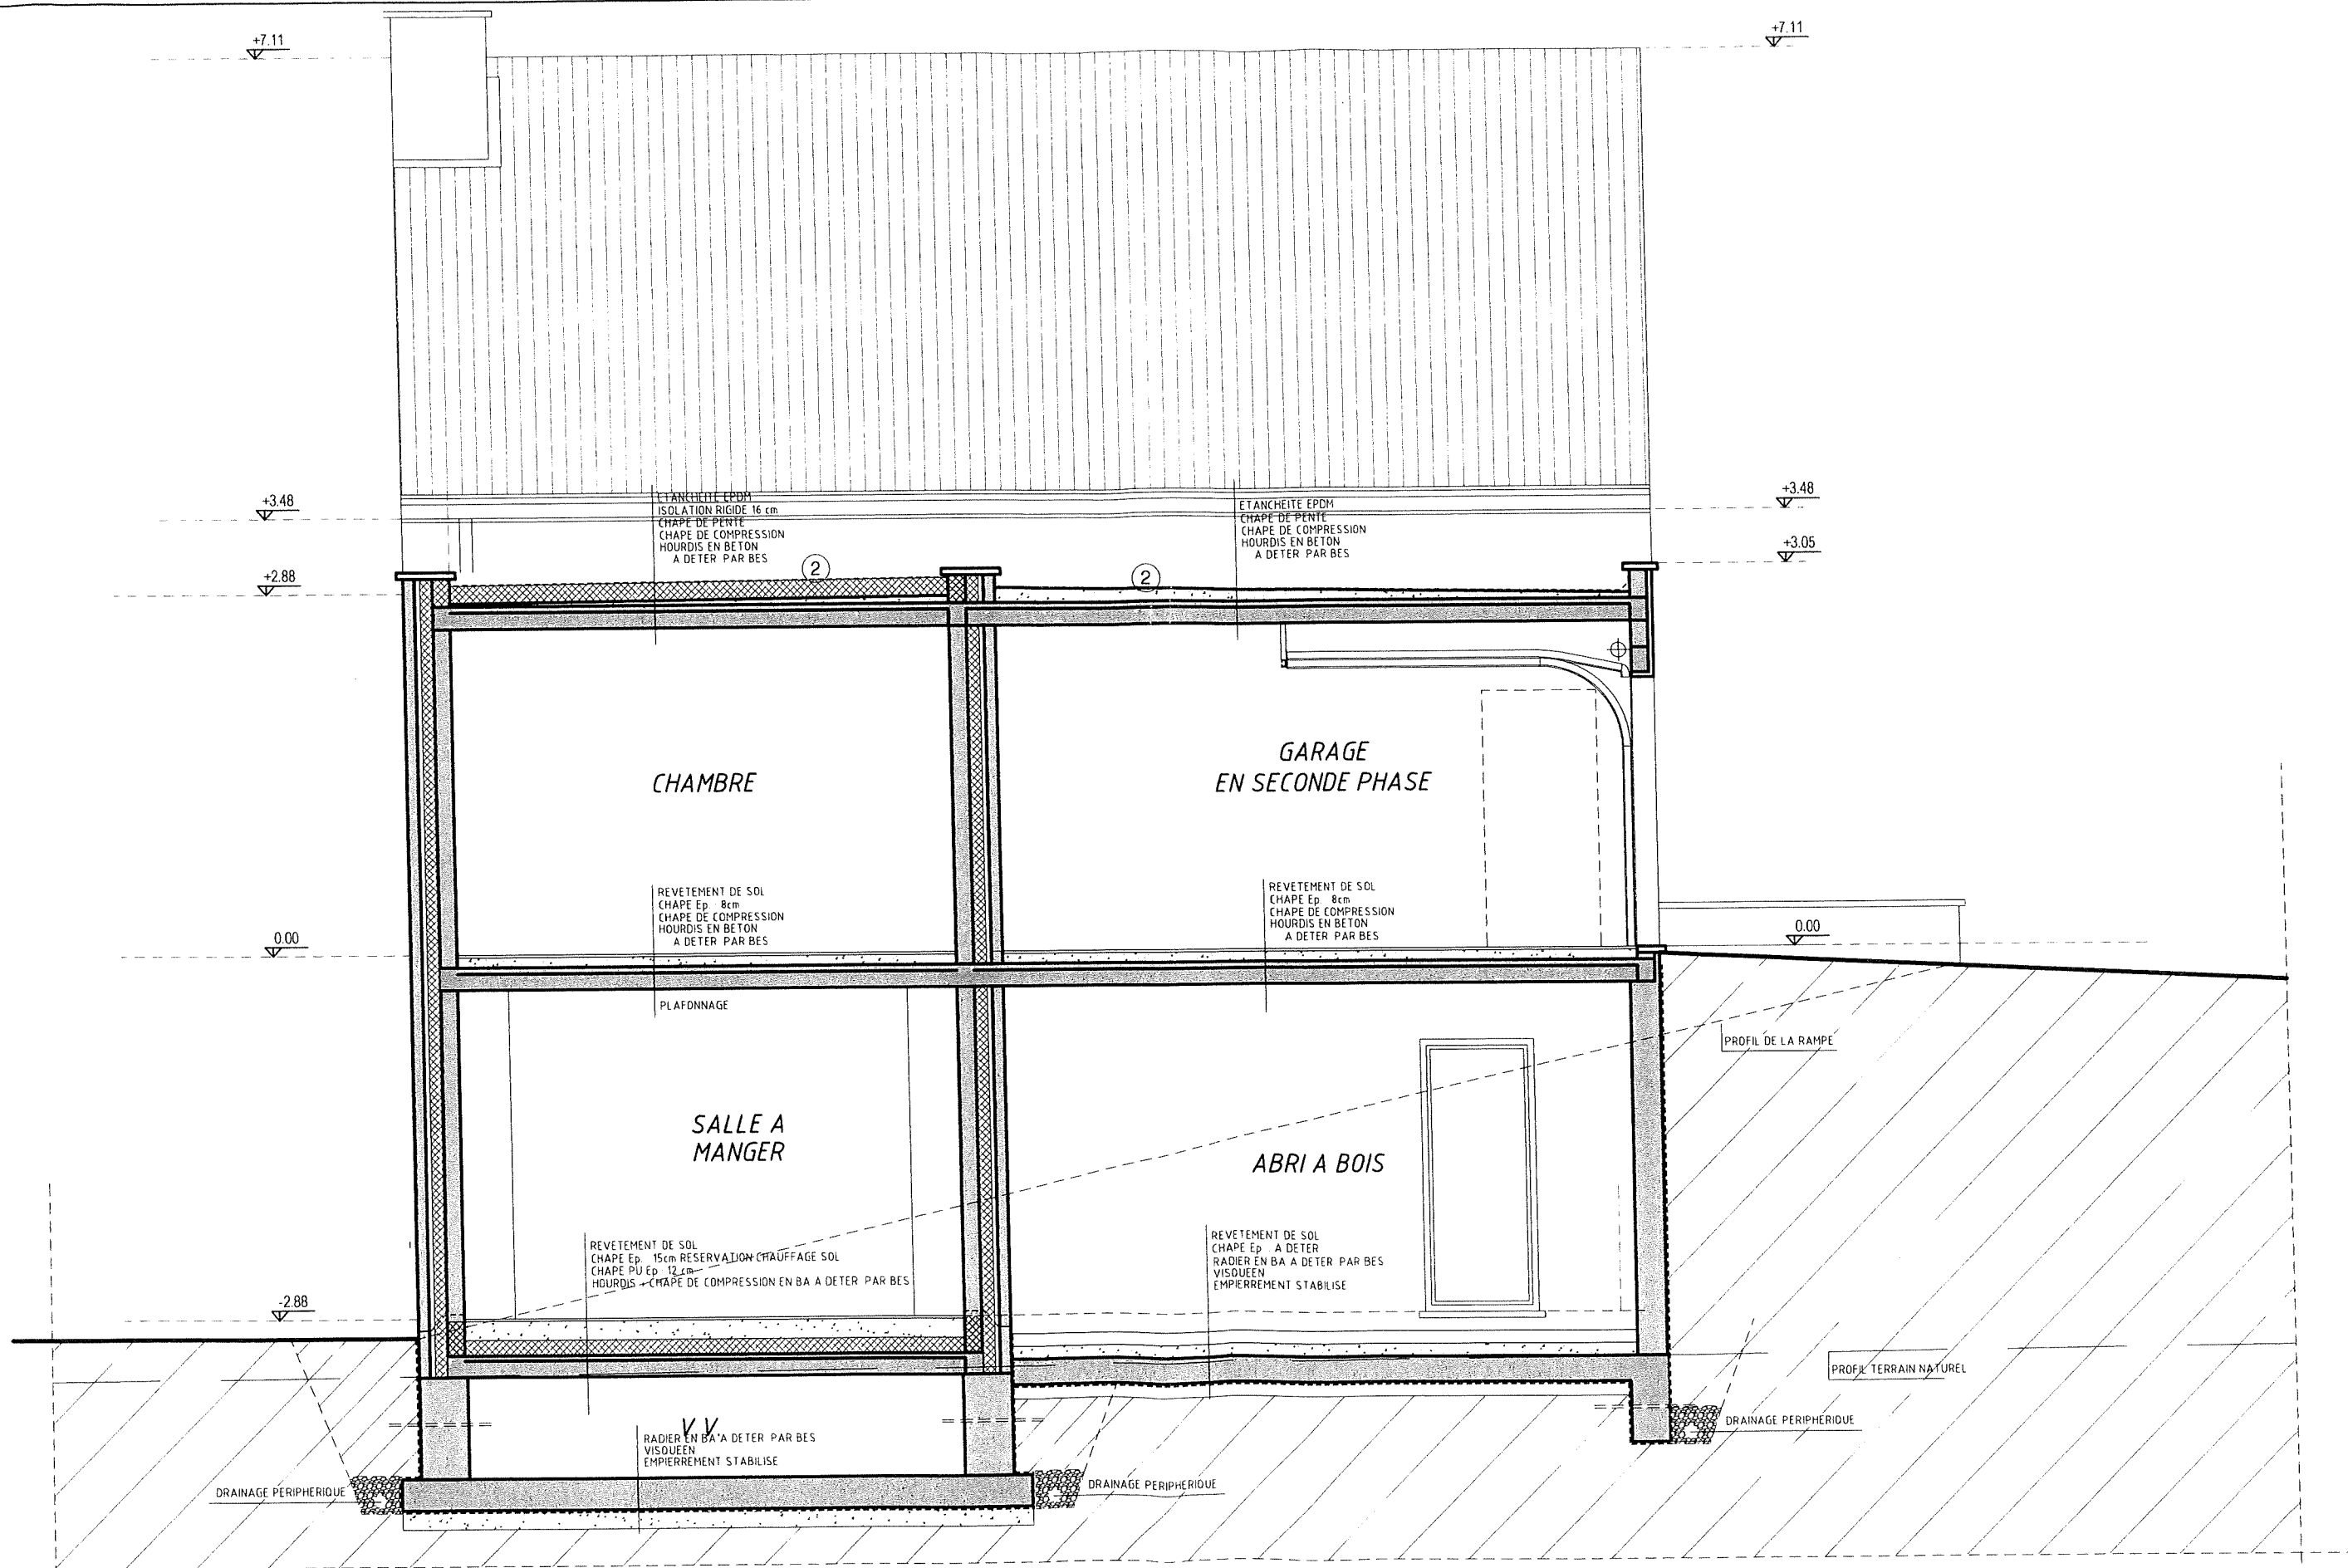

COUPE 2-2 transversale

LES FONDATIONS SERONT ETABLIES A MINIMUM 80 CM DE PROFONDEUR SUR BON SOL ET SUIVANT ETUDE DE SOL ET ETUDE DE STABILITE


COUPE 2-2
Echelle: 1 / 50 ème

CONSTRUCTION D'UNE HABITATION

CHANTIER
Rue des quatre vents
5190 JEMEPPE SUR SAMBRE

DATE
DEC. 2019


DOSSIER
MAUCOURANT

 


LES FONDATIONS SERONT ETABLIES A MINIMUM 80 CM DE PROFONDEUR SUR BON SOL ET SUIVANT ETUDE DE SOL ET ETUDE DE STABILITE

L'ENTREPRENEUR VERIFIERA LA PROFONDEUR DE L'EGOUT ET SASSURERA D'UNE PENTE DE 2cm/m POUR LE RESEAU.

SOUS-SOL

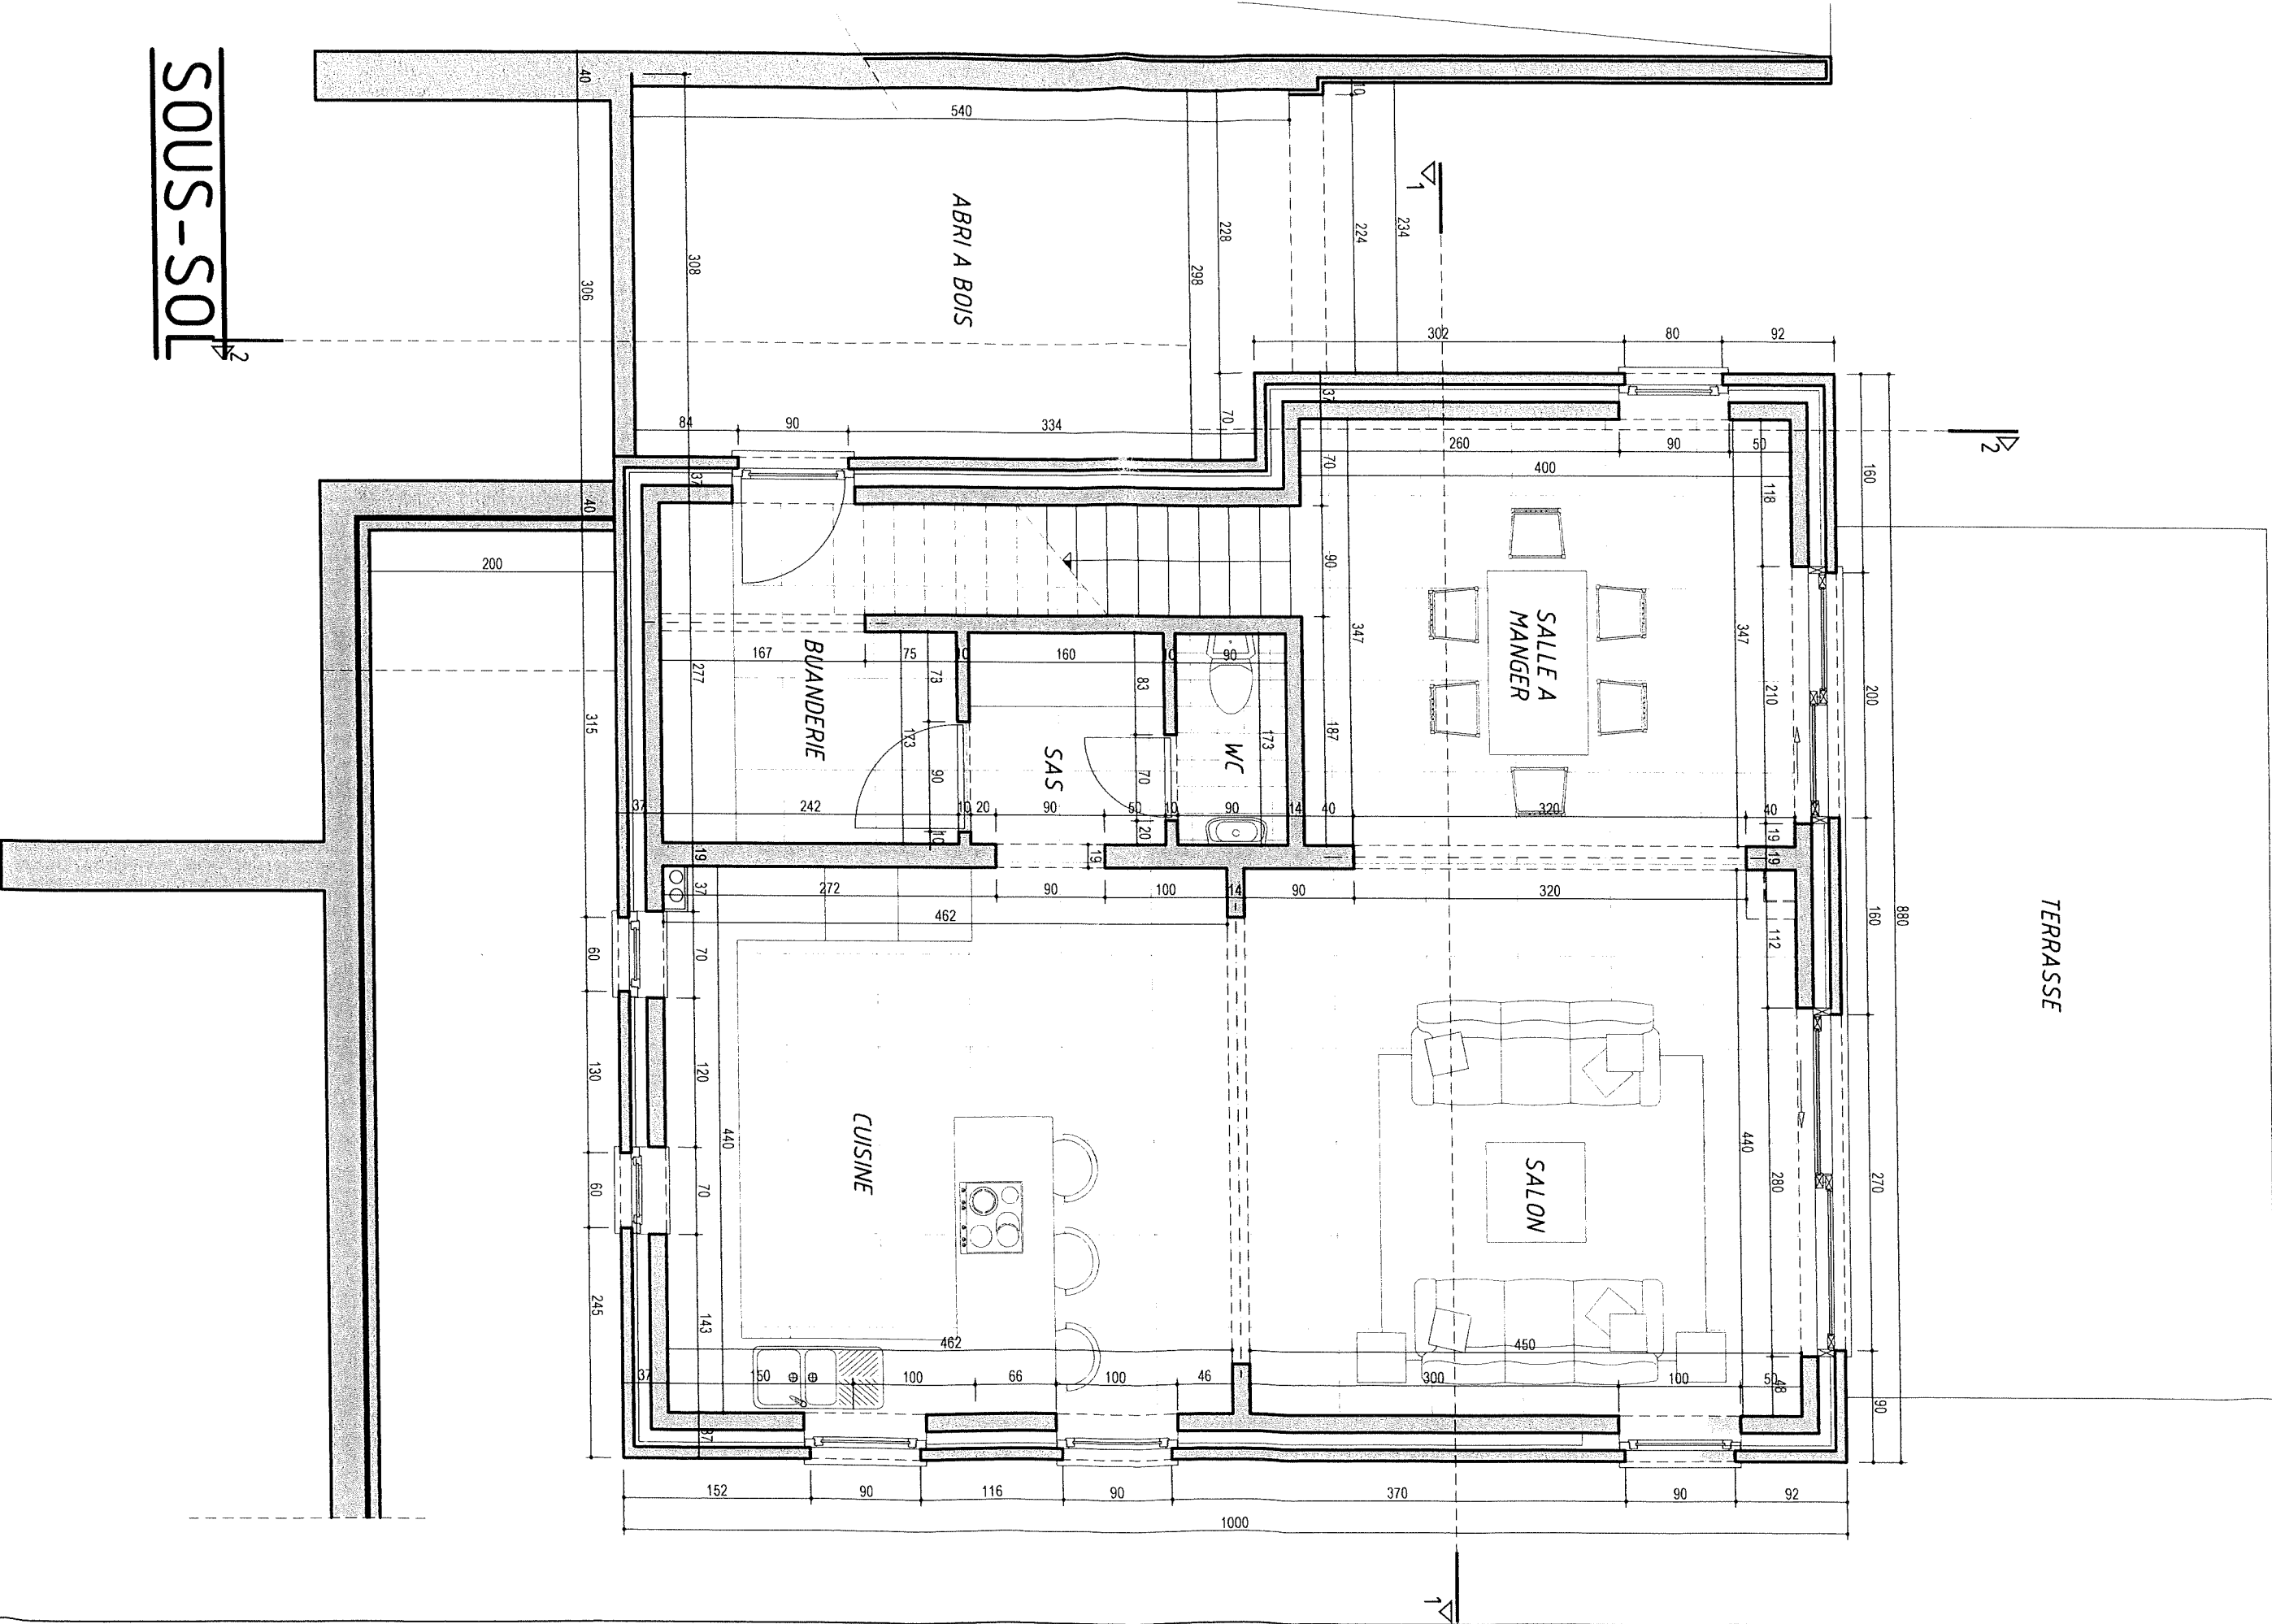

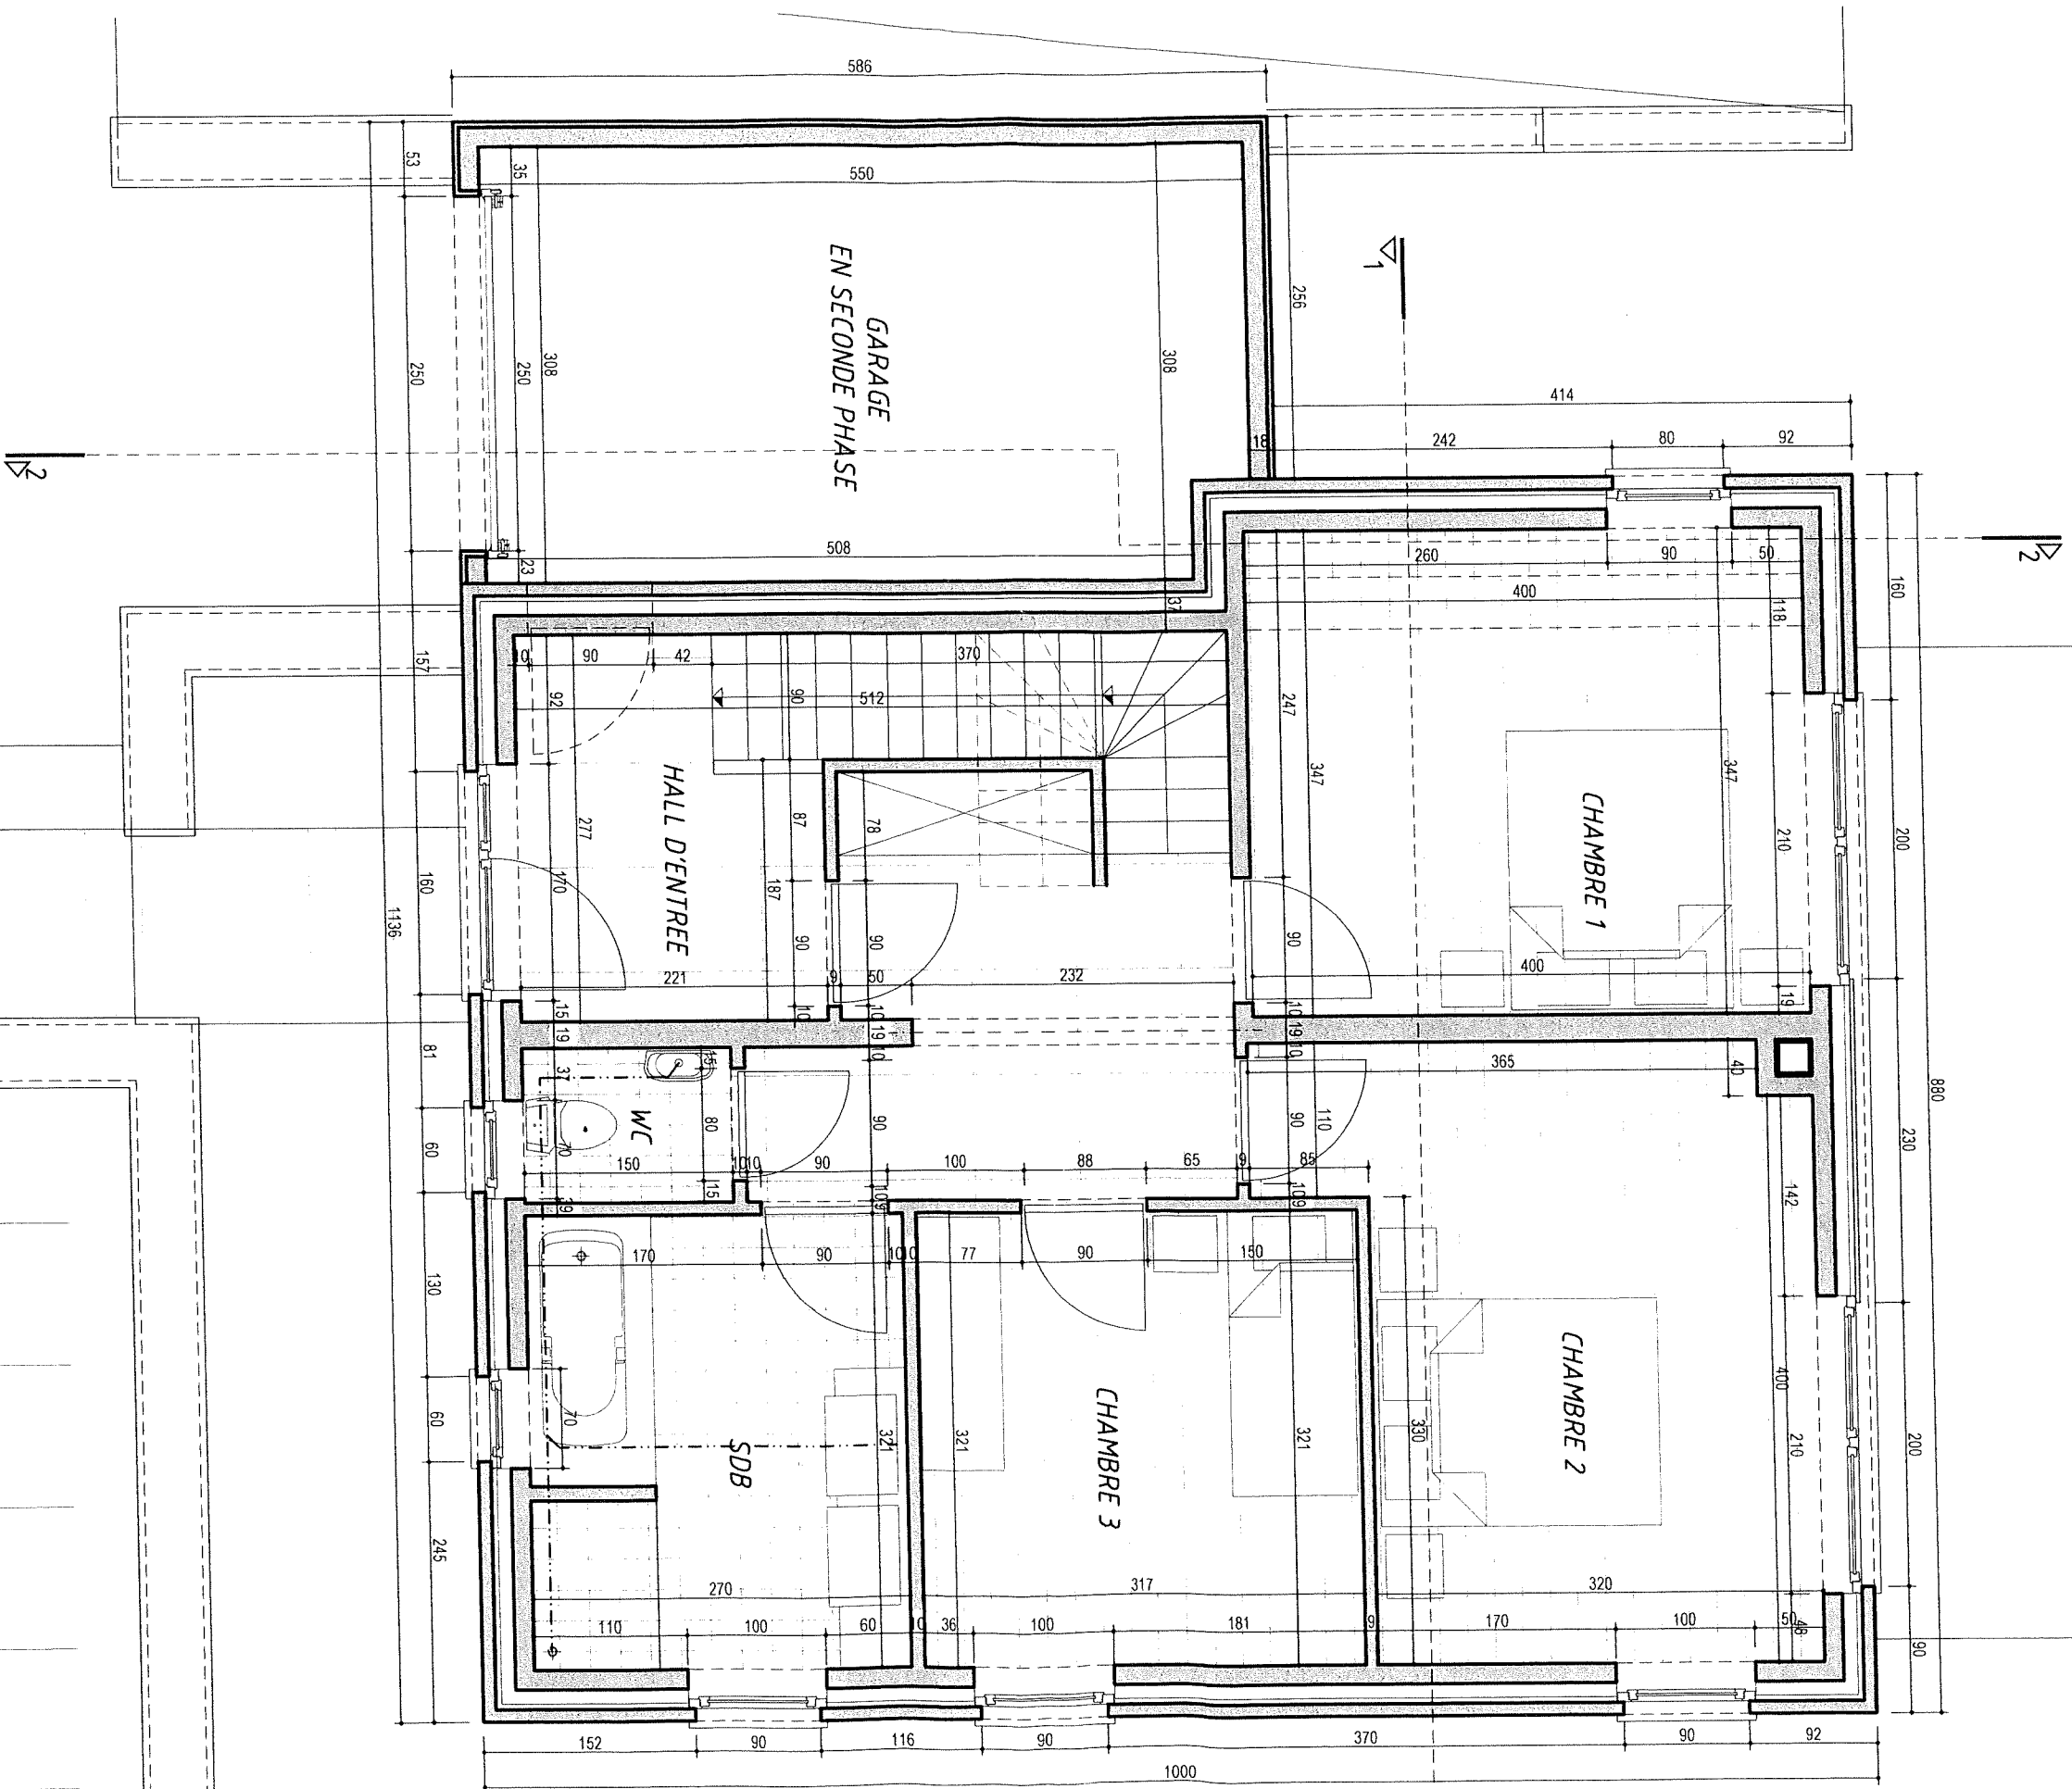

REZ-DE-CHAUSSEE

