




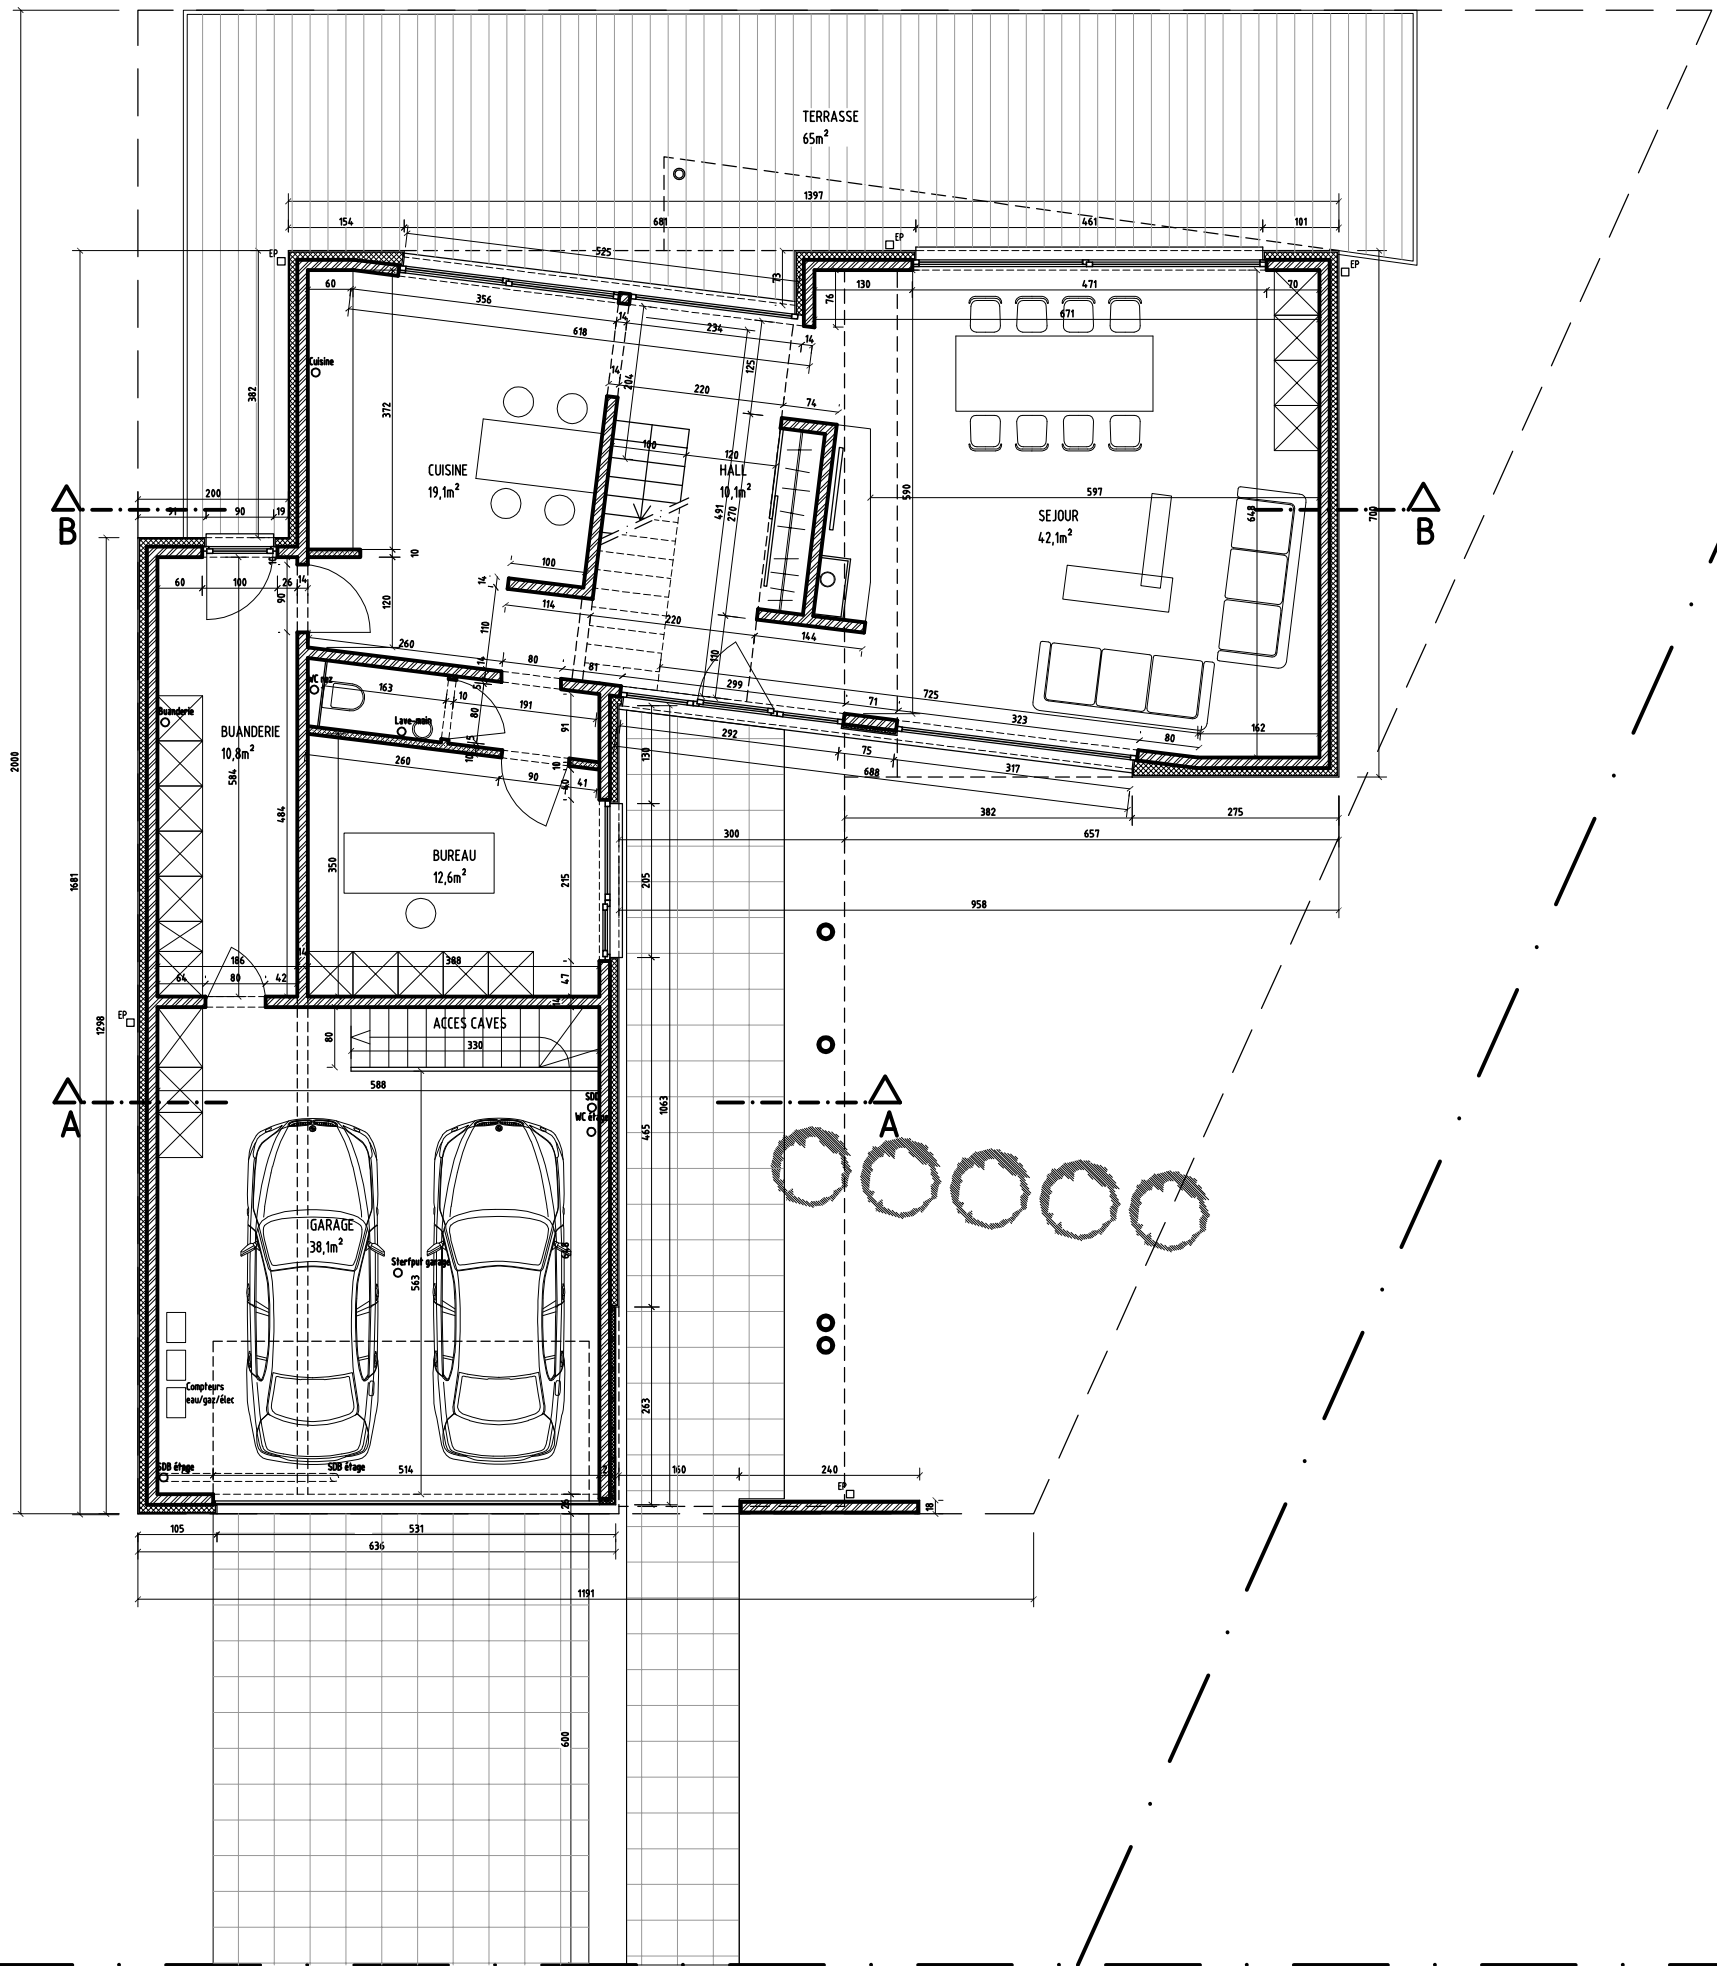

PLAN REZ-DE-CHAUSSEE // 1/100

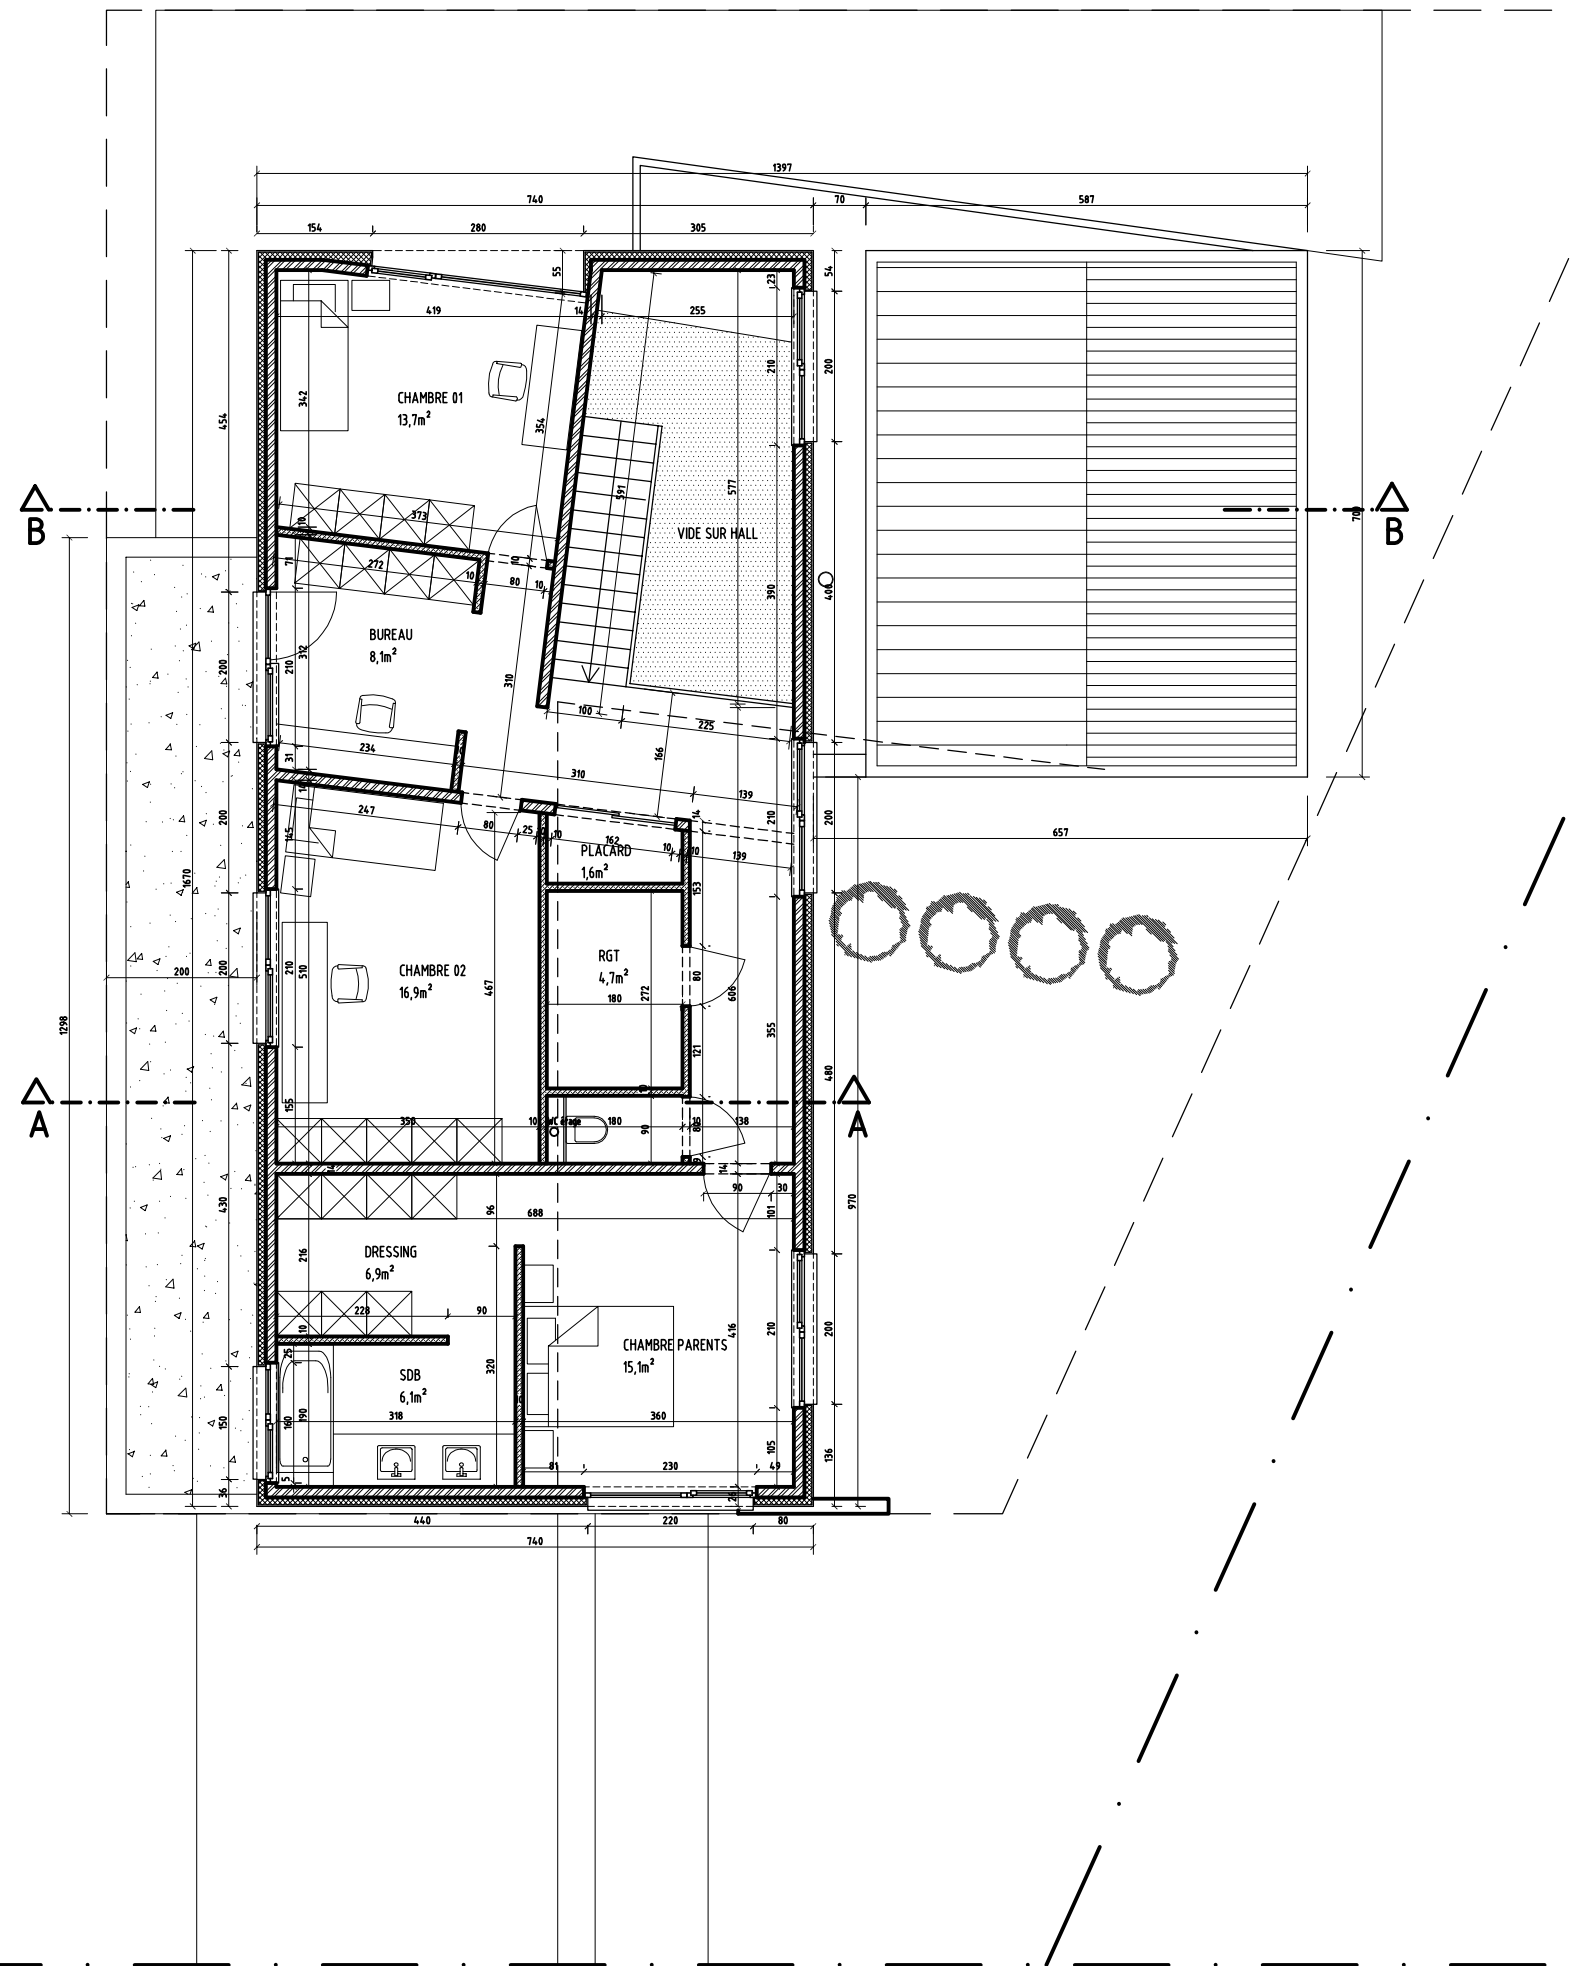


PLAN ETAGE // 1/100




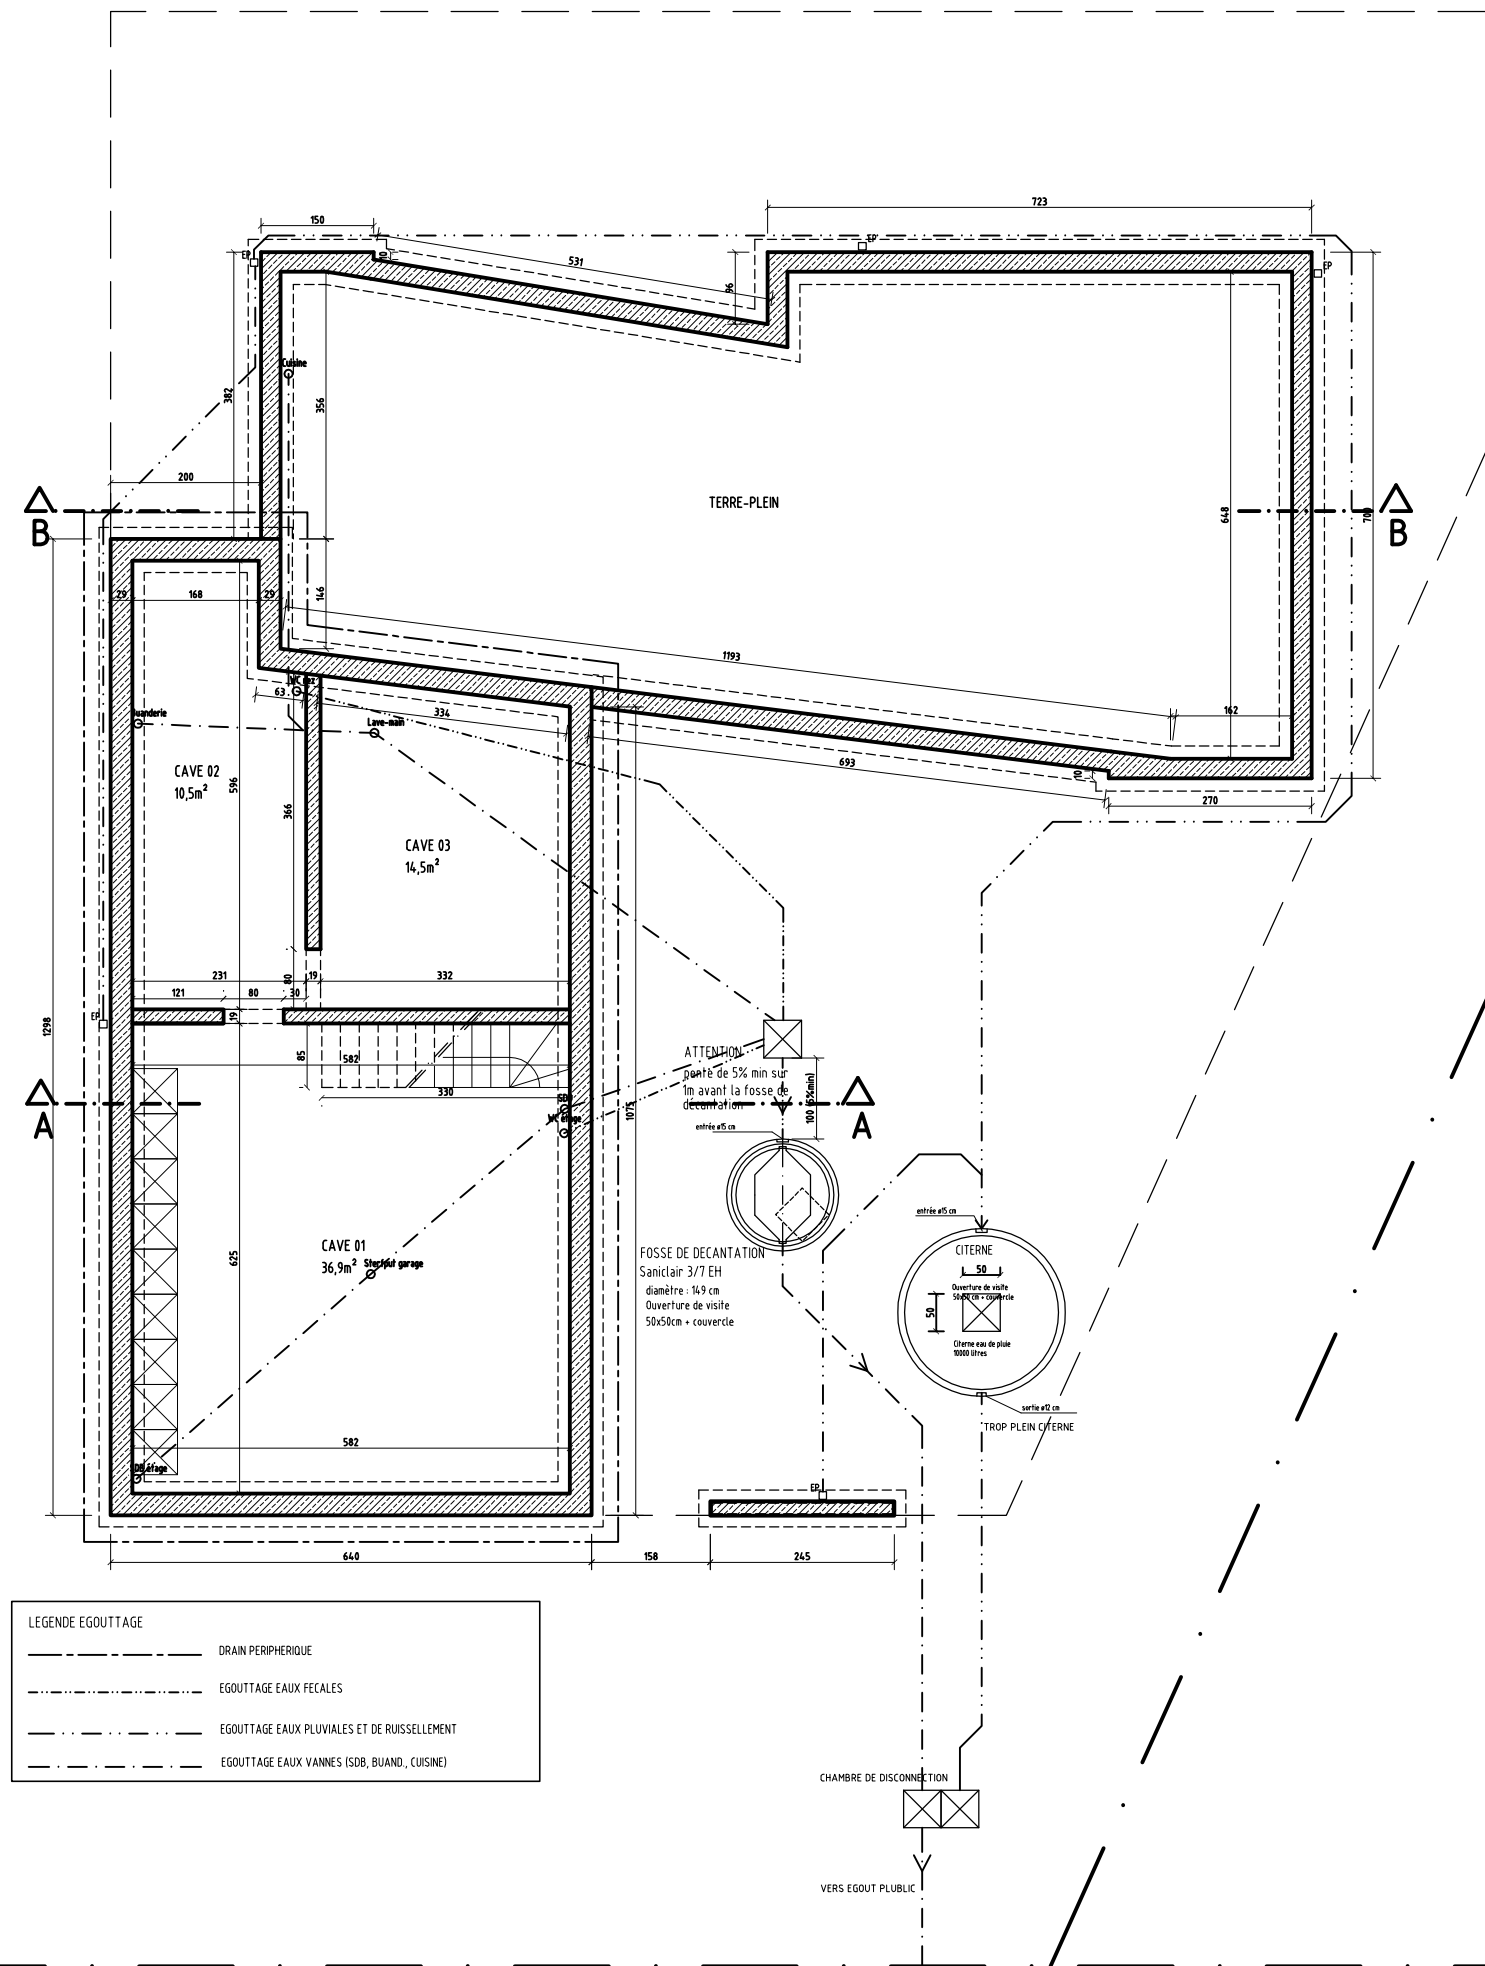


PLAN SOUS-SOL & EGOUTTAGE // 1/100


COUPE LONGITUDINALE // 1/250

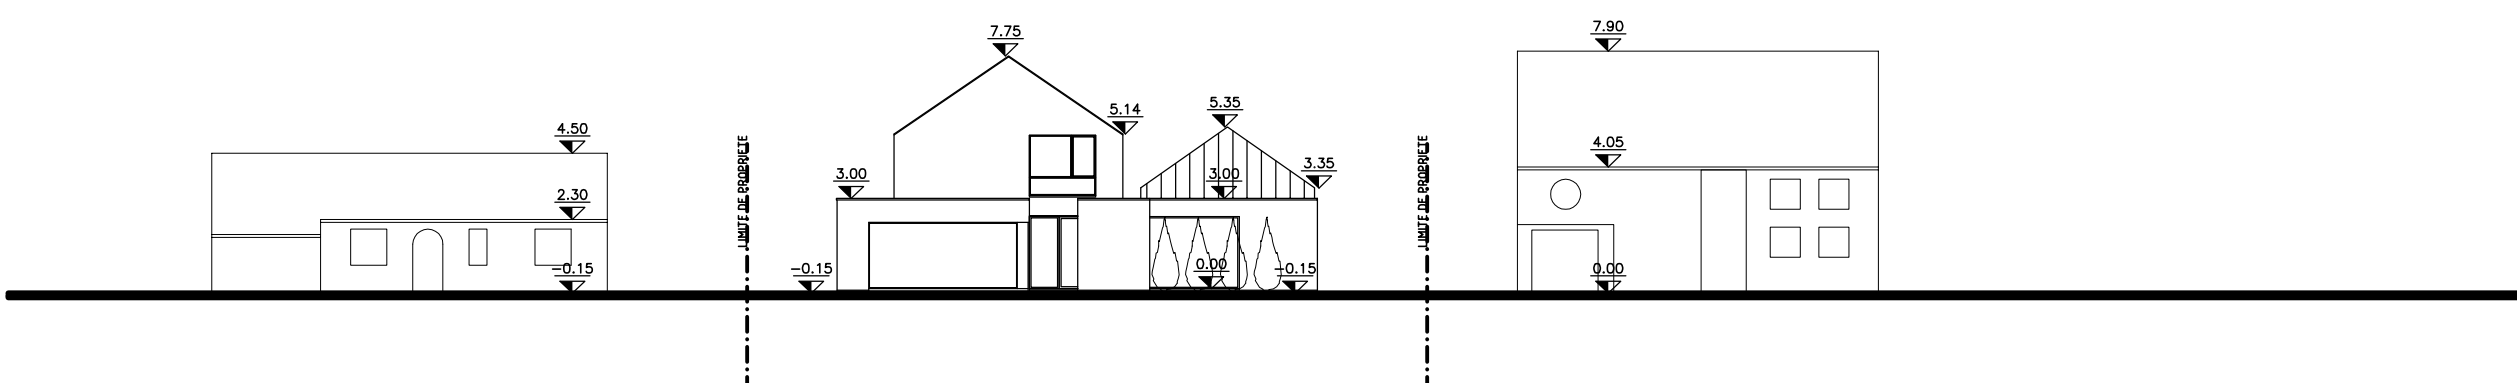


COUPE TRANSVERSALE // 1/250

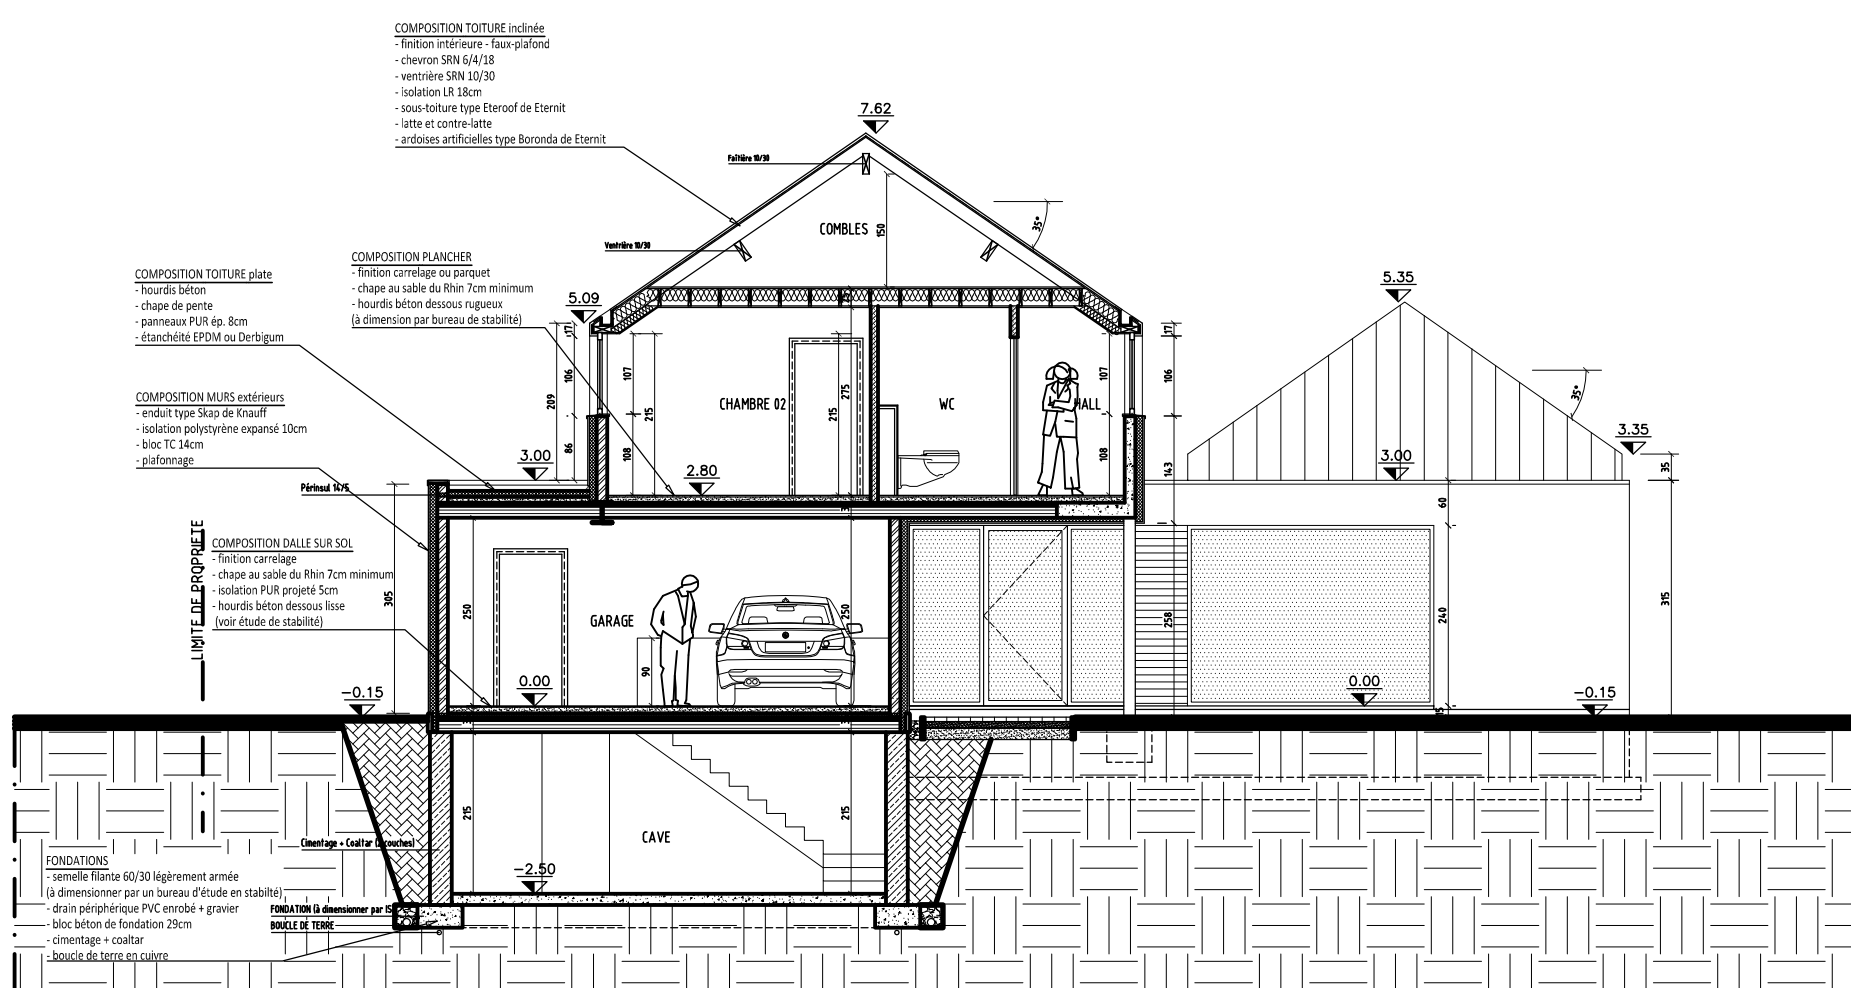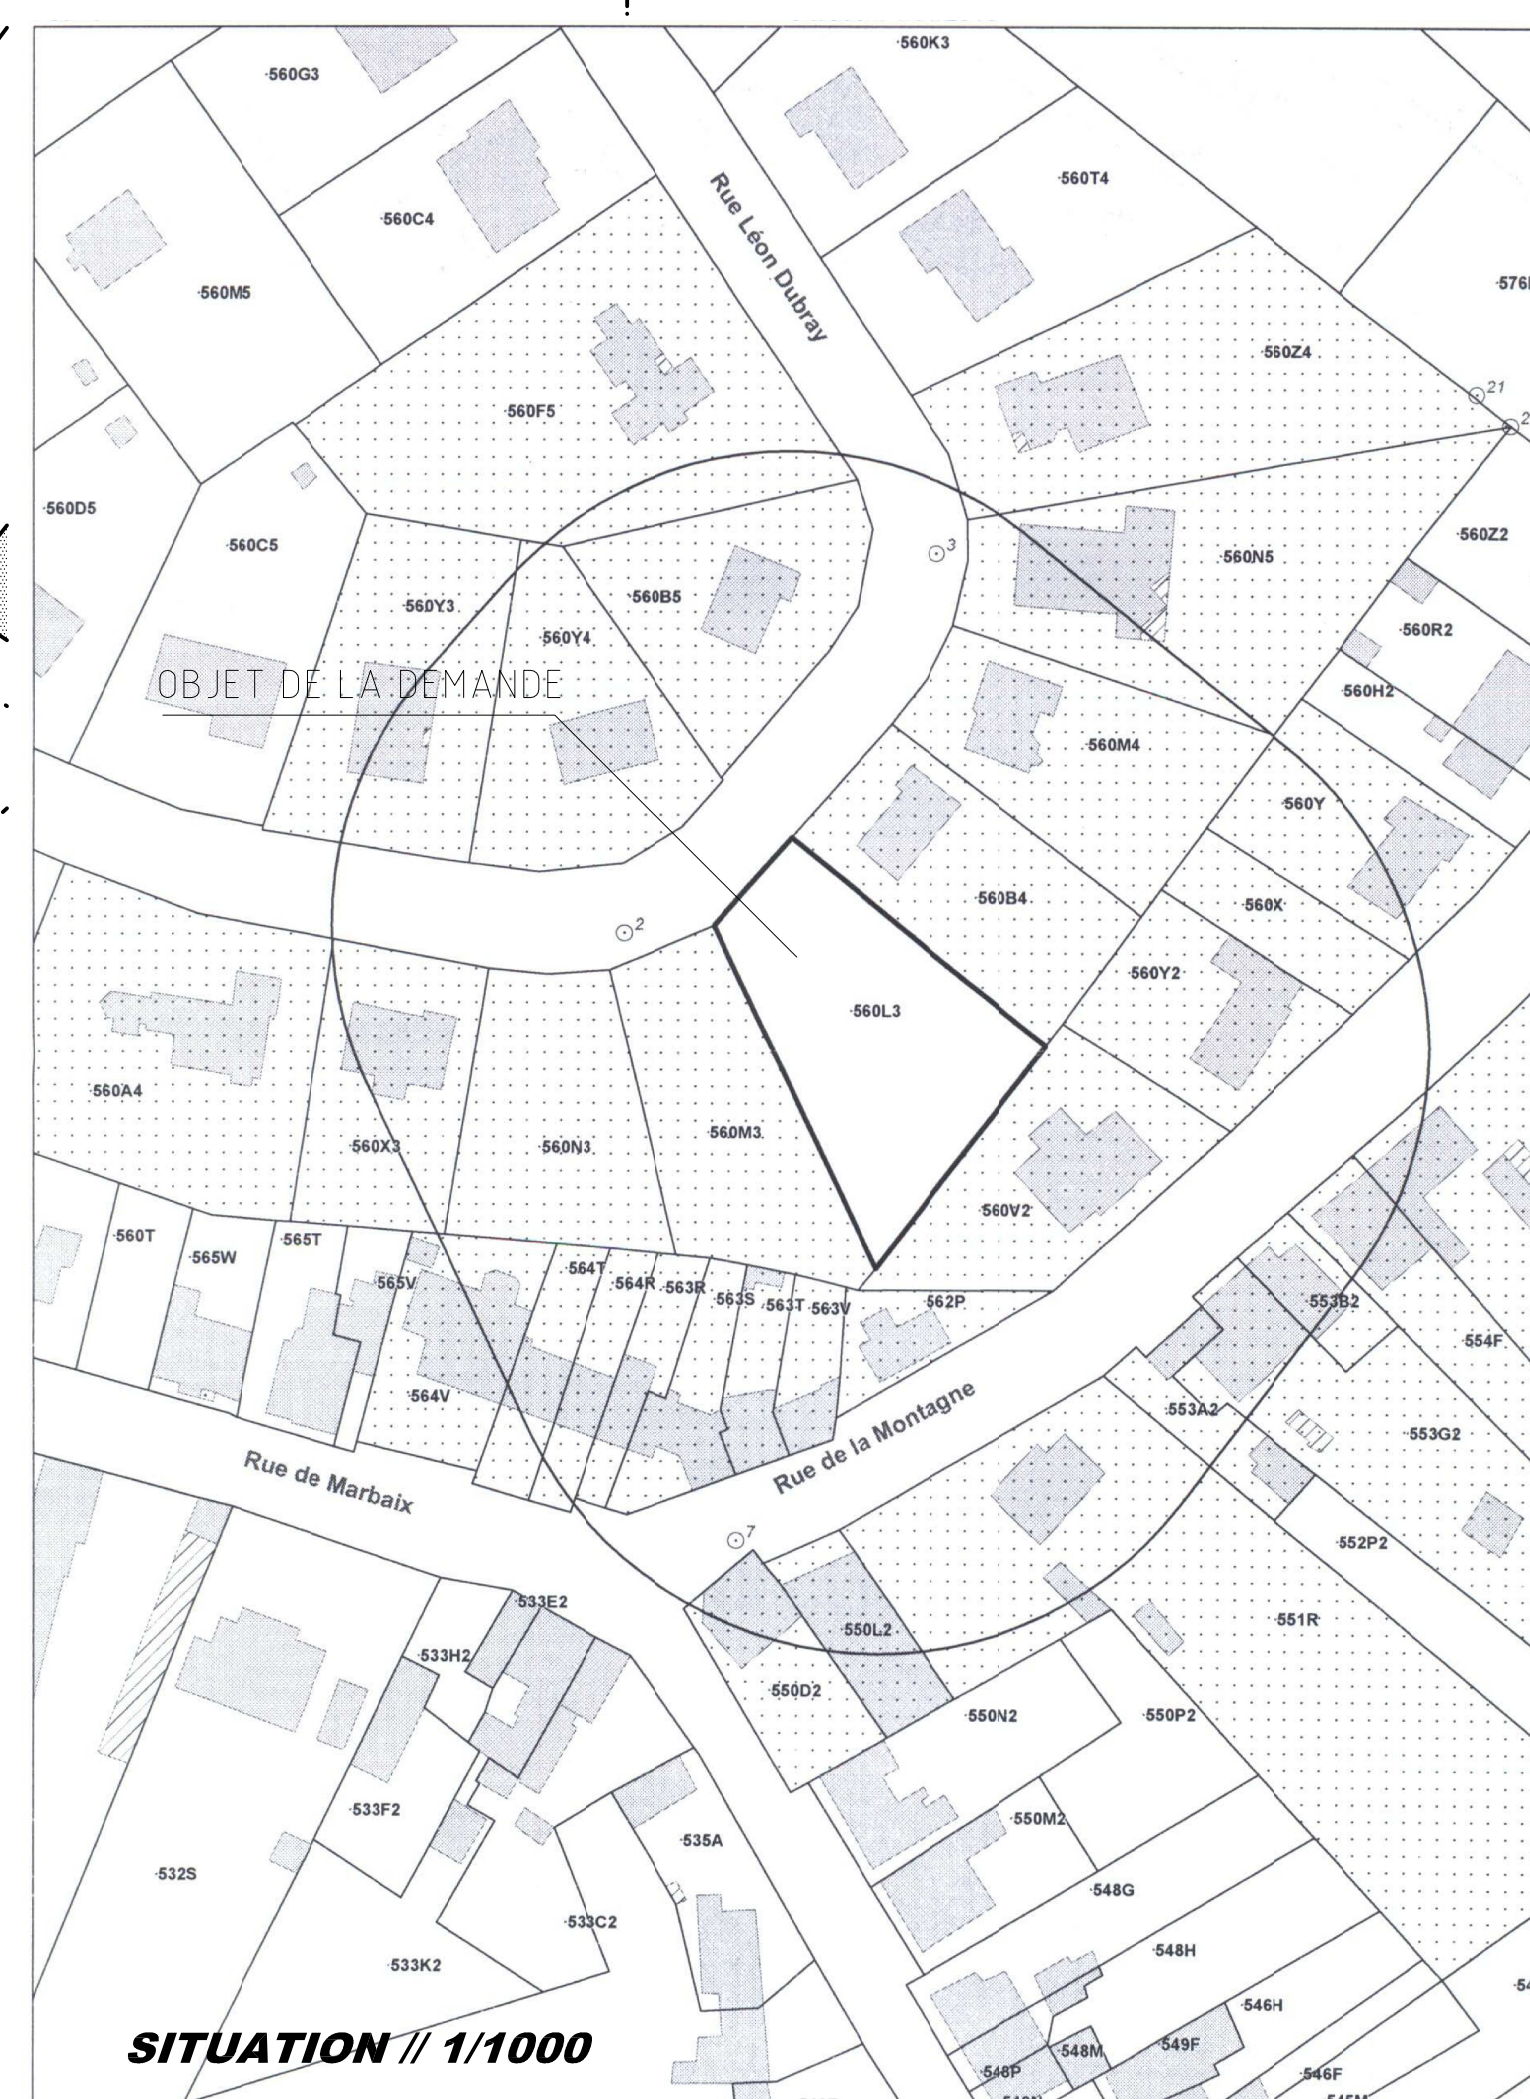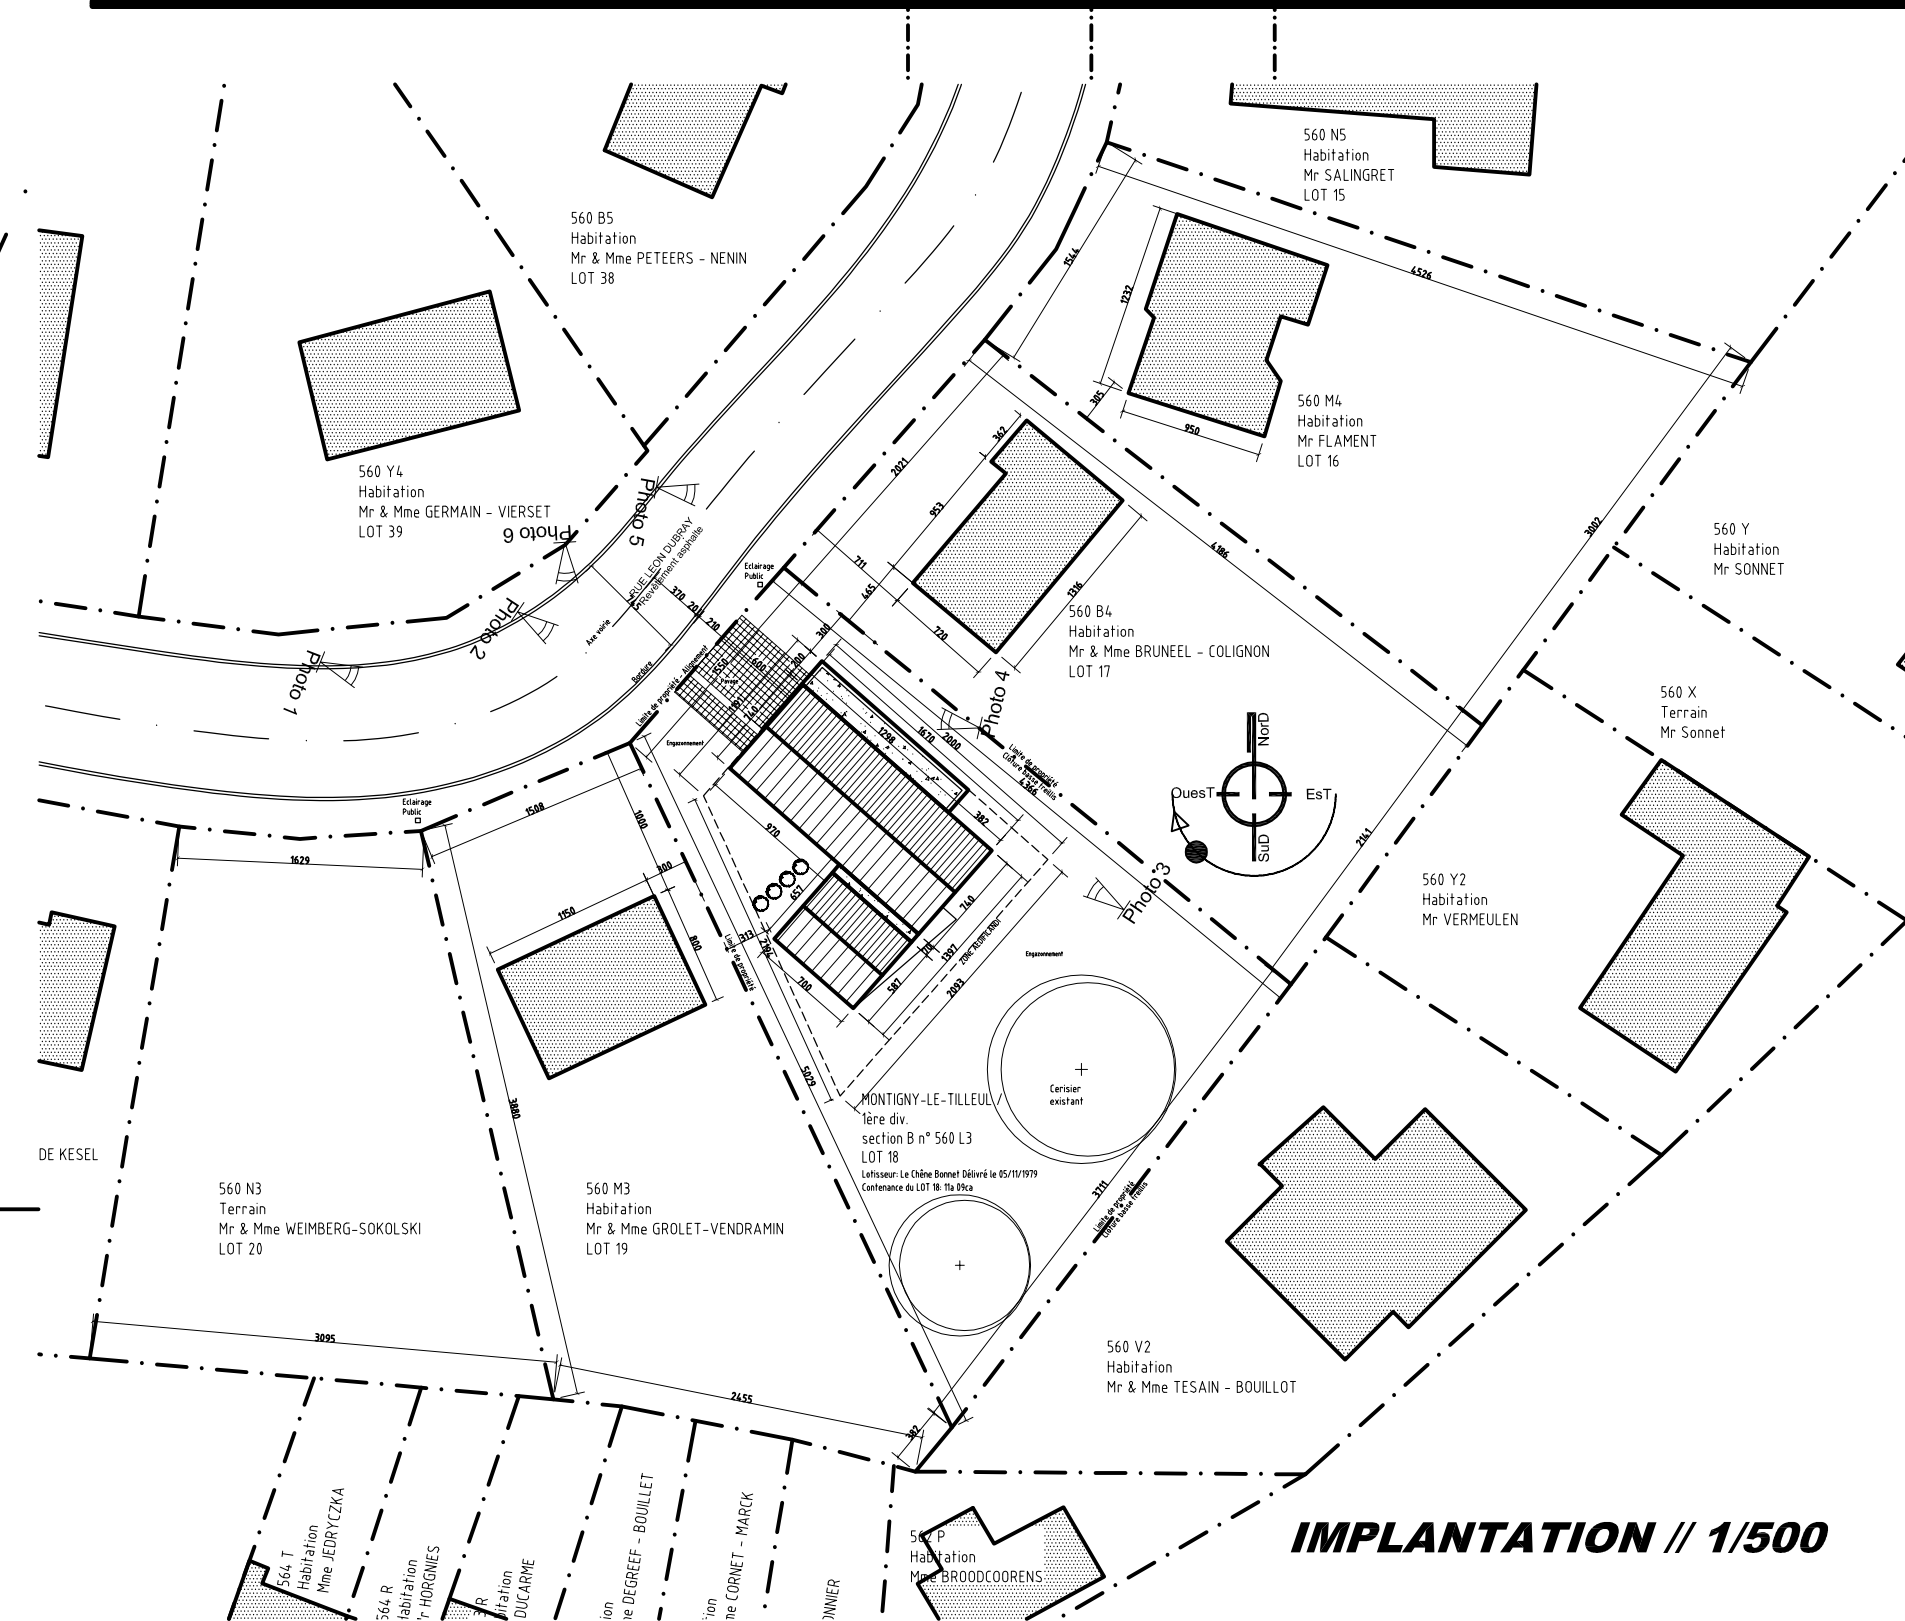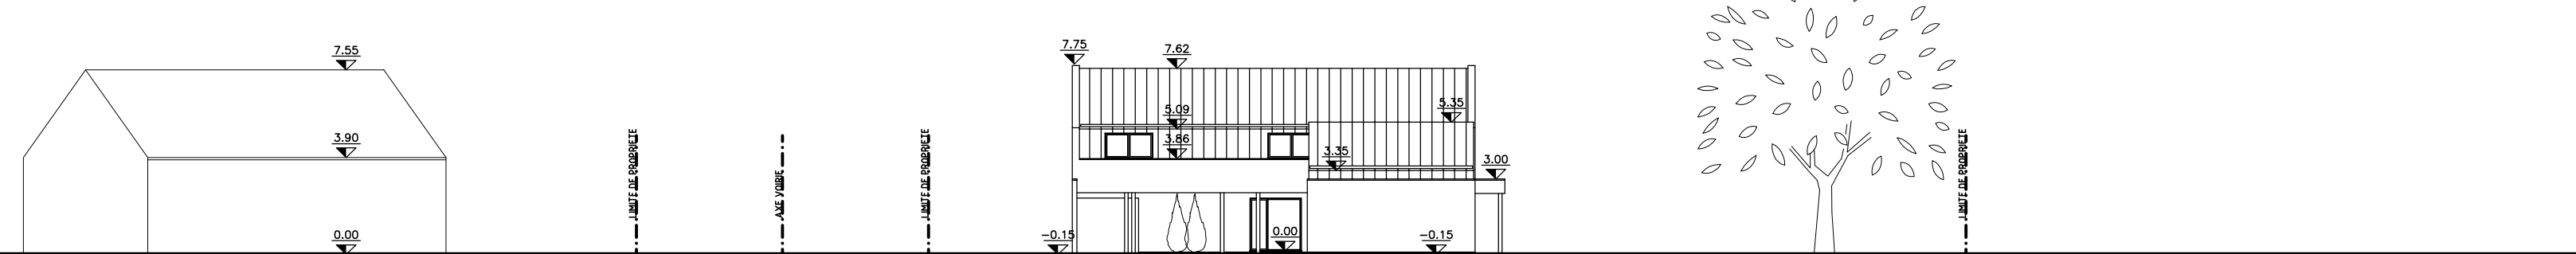

COUPE AA // 1/100

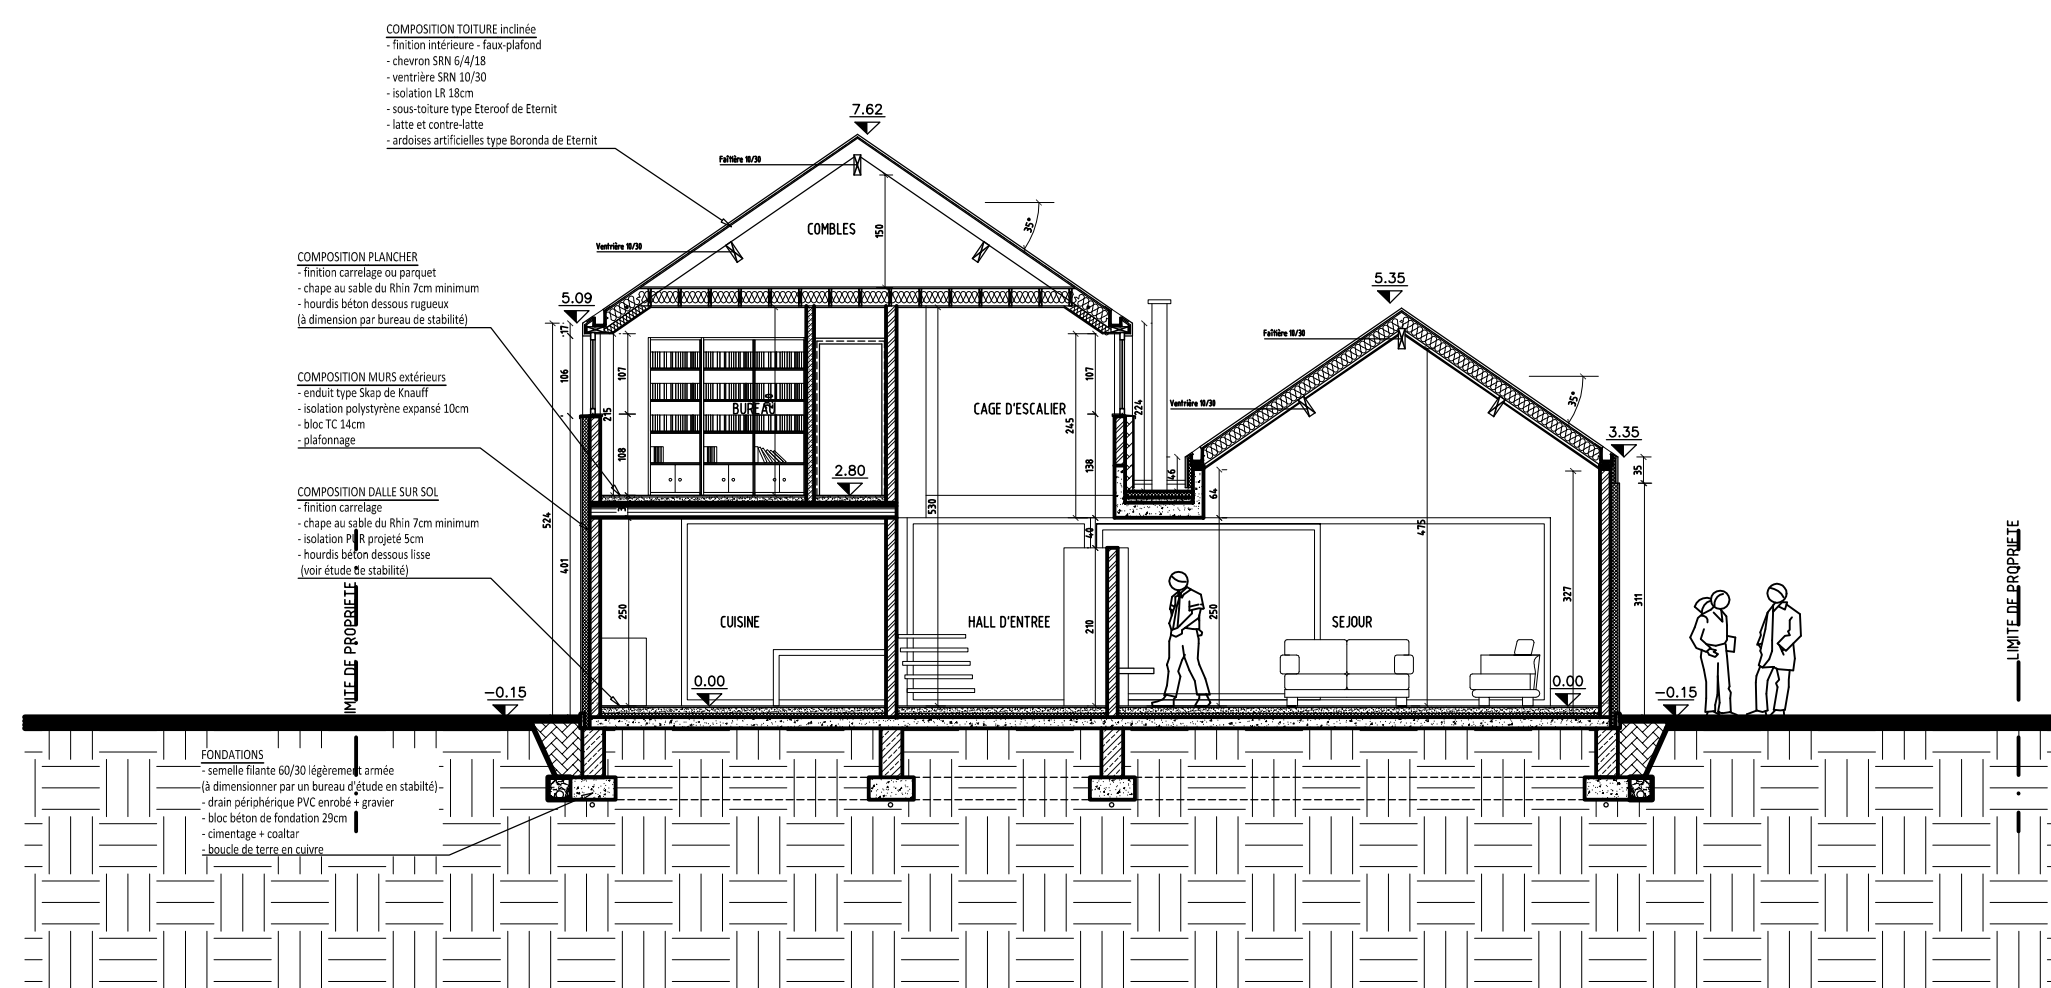


COUPE BB // 1/100

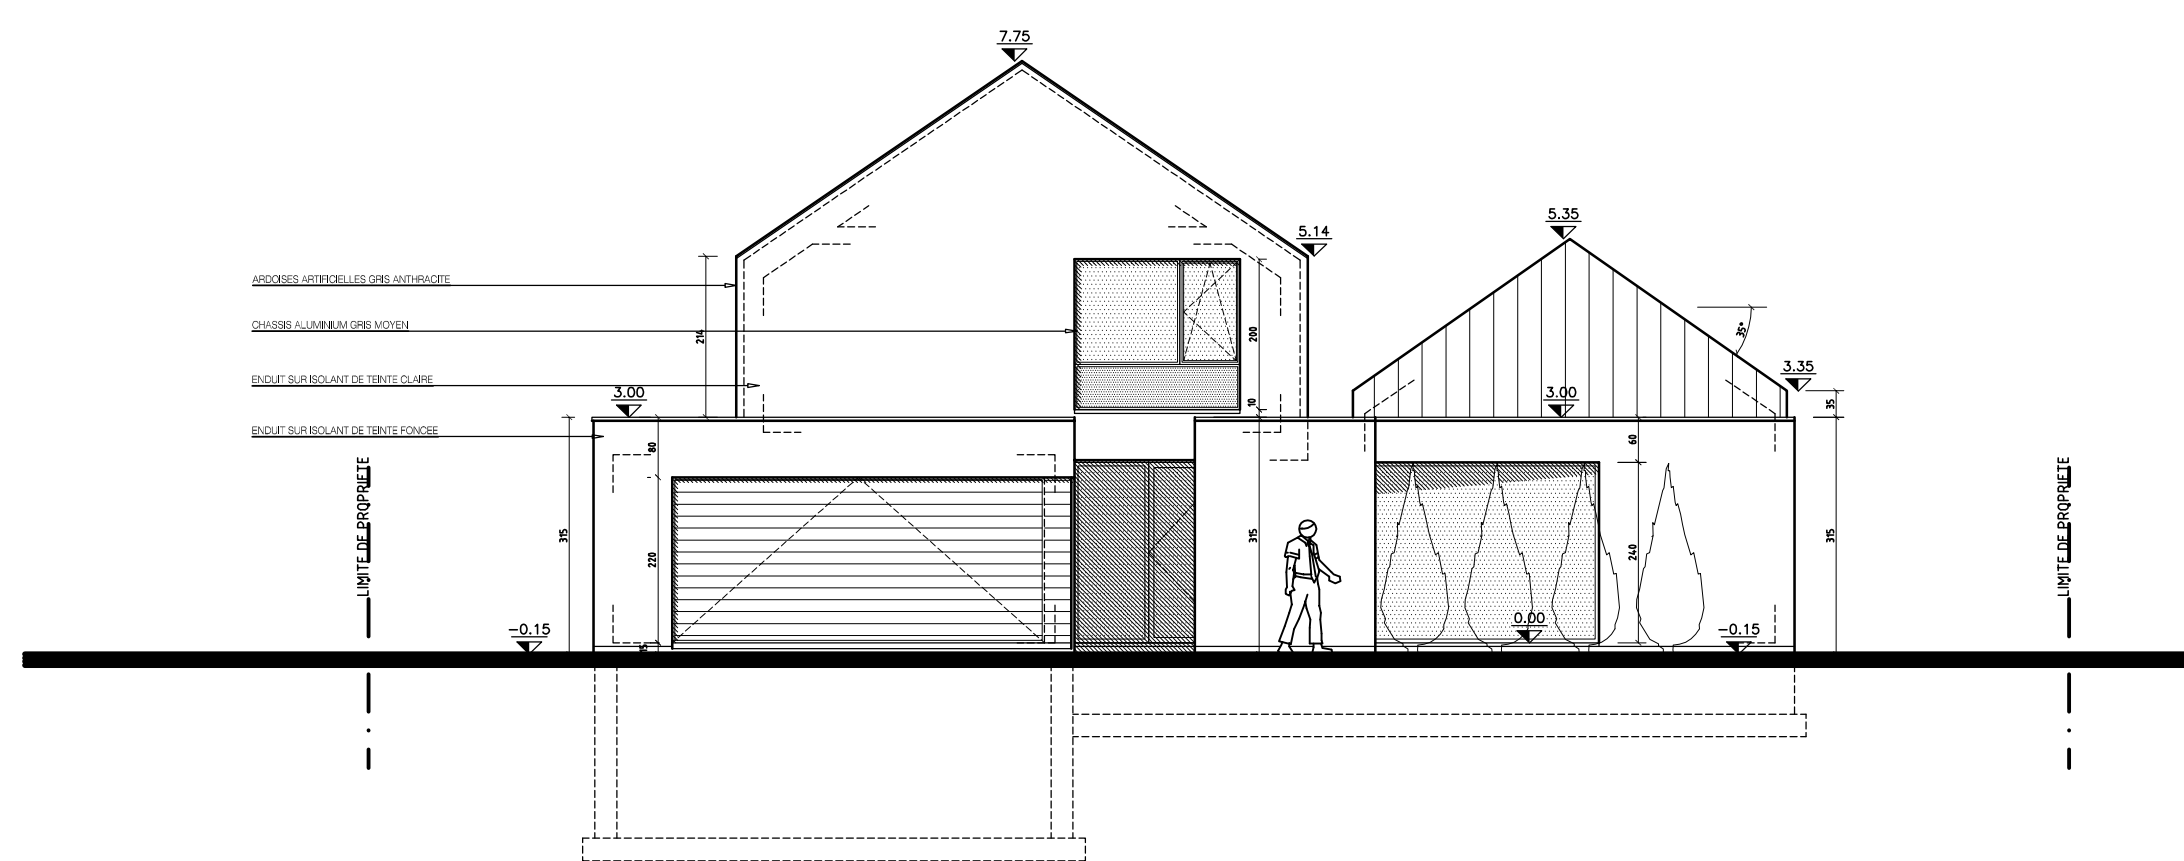


ELEVATION RUE (Nord-Ouest) // 1/100

REMARQUES IMPORTANTES (nouvelle construction)


- LE NIVEAU INTERIEUR DES FONDATIONS, AINSI QUE LE DIMENSIONNEMENT DES BETONS, POUTRELLES METALLIQUES ET MOUDRS SONT DONNES A TITRE INDICATIF ET SERONT ETABLI PAR L'ENTREPRENEUR OU EVENTUELLEMENT PAR UN BUREAU SPECIALISE, QUI FOURNIRA LES ETUDES ET PLANS DE POSE DES MOUDRS A L'ARCHITECTE 15 JOURS AVANT LEUR EXECUTION.
- LES FONDATIONS DEVONT OBLIGATOIREMENT ETRE ETABLI SUR LE BON SOL ET HORS GEL (min. 80 cm de profondeur).
- LES FACES DES MURS EN CONTACT AVEC LES TERRES SERONT ENDUITES D'UN CREPAGES AU SABLE DU PPM + 2 COUCHES DE COULAGE.
- LES BATTEES EXTERIEURES SONT EGALES A 5CM (sauf porte de garage) 10 cm.
- LES HAUTEURS DES BAIES INTERIEURES SONT DE 205CM PAR RAPPORT AU NIVEAU FINI (SAUF INDICATIONS CONTRAIRES PRECISEES SUR LE PLAN).
- SEULE, LA COTATION EST A PRENDRE EN CONSIDERATION, LORSQUE LE DESSIN NE REPRESENTE PAS LA COTE.
- L'ENTREPRENEUR EST TENU DE VERIFIER LE NIVEAU DE L'EGOUT PUBLIC.
- L'ENTREPRENEUR PREVOIRA DES FOURREAUX POUR LE PASSAGE DES IMPIERANTS CONFORMEMENT AUX RECOMMANDATIONS DES DIFFERENTES SOCIETES DE DISTRIBUTION (EAU, GAZ, ELECTRICITE, TELEPHONE, ...).
- CERTAINS EQUIPEMENTS REPRIS AUX PLANS SONT DONNES A TITRE INDICATIF, SEUL LE CAHIER DES CHARGES REGANT LA CONSTRUCTION FAISANT FOI QUAND AU PROGRAMME A CONSTRUIRE.
- LE MAITRE DE L'OUVRAGE AVERTIRA L'ARCHITECTE DE L'APPROBATION DE SON PERMIS DE BATIR PAR ENVOI RECOMMANDE.

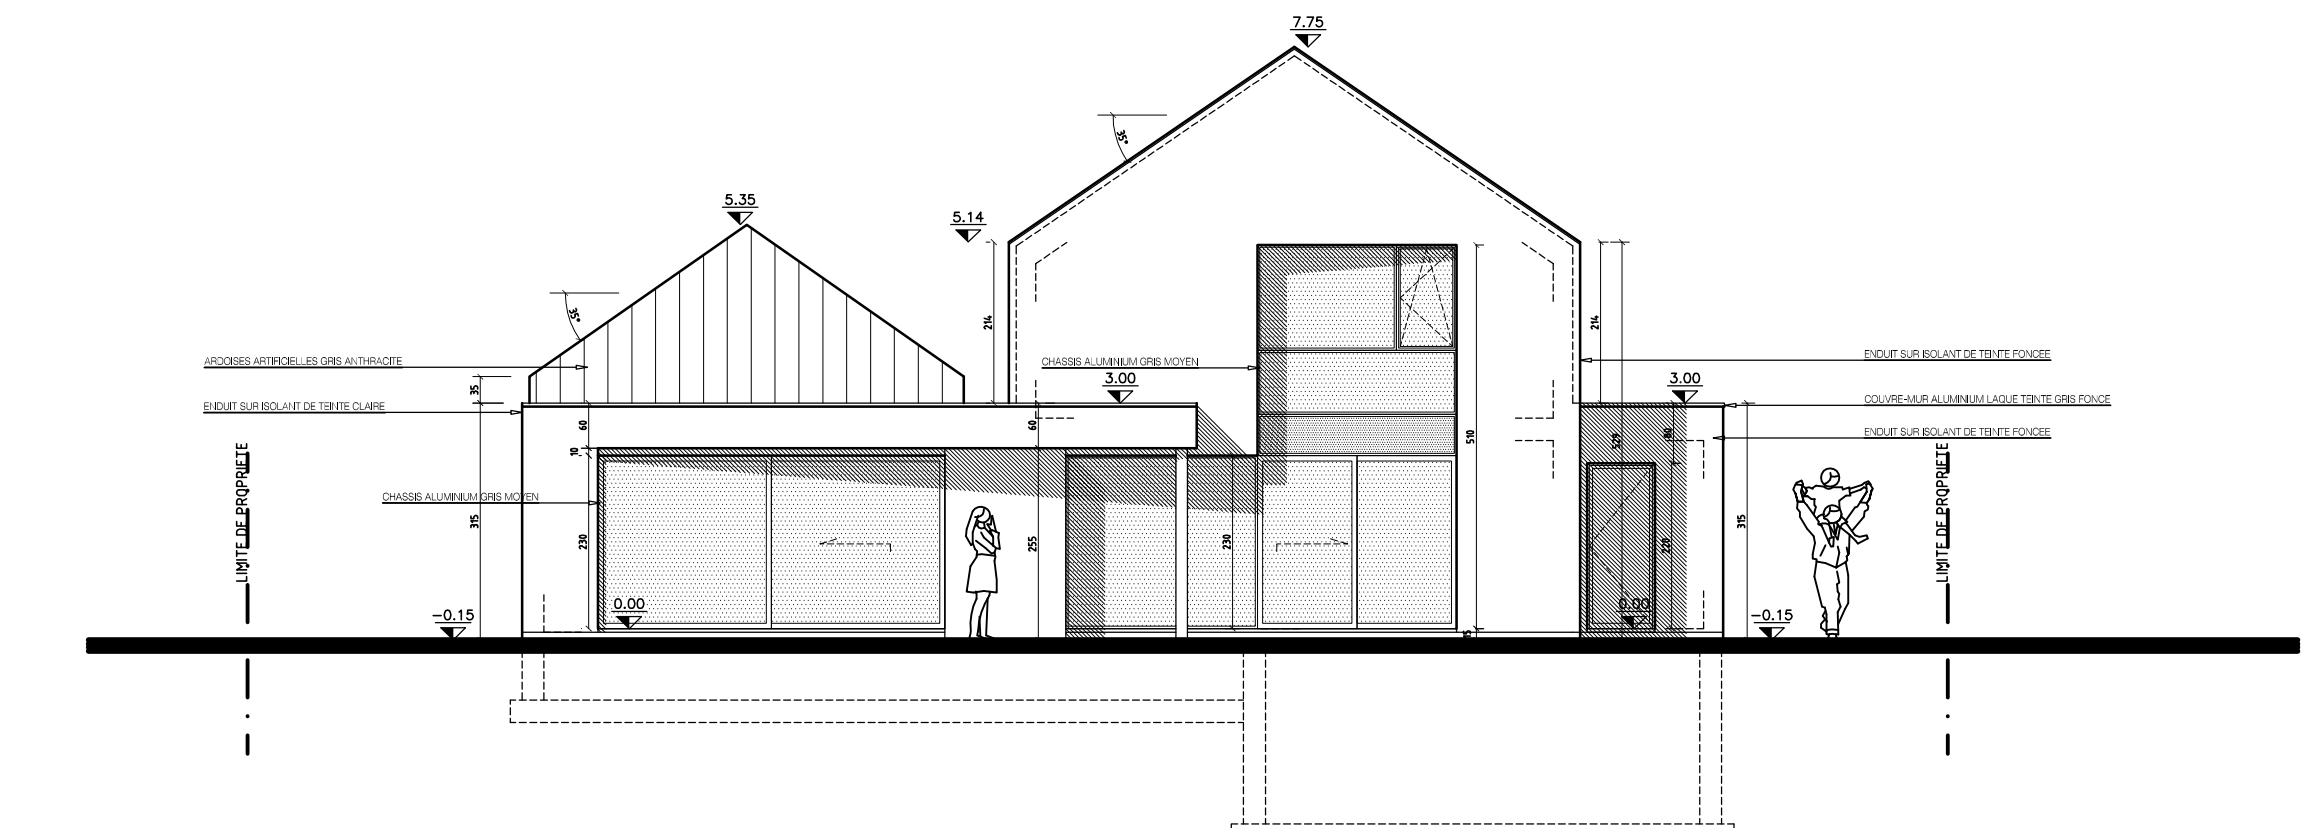

ELEVATION JARDIN (Sud-Est) // 1/100

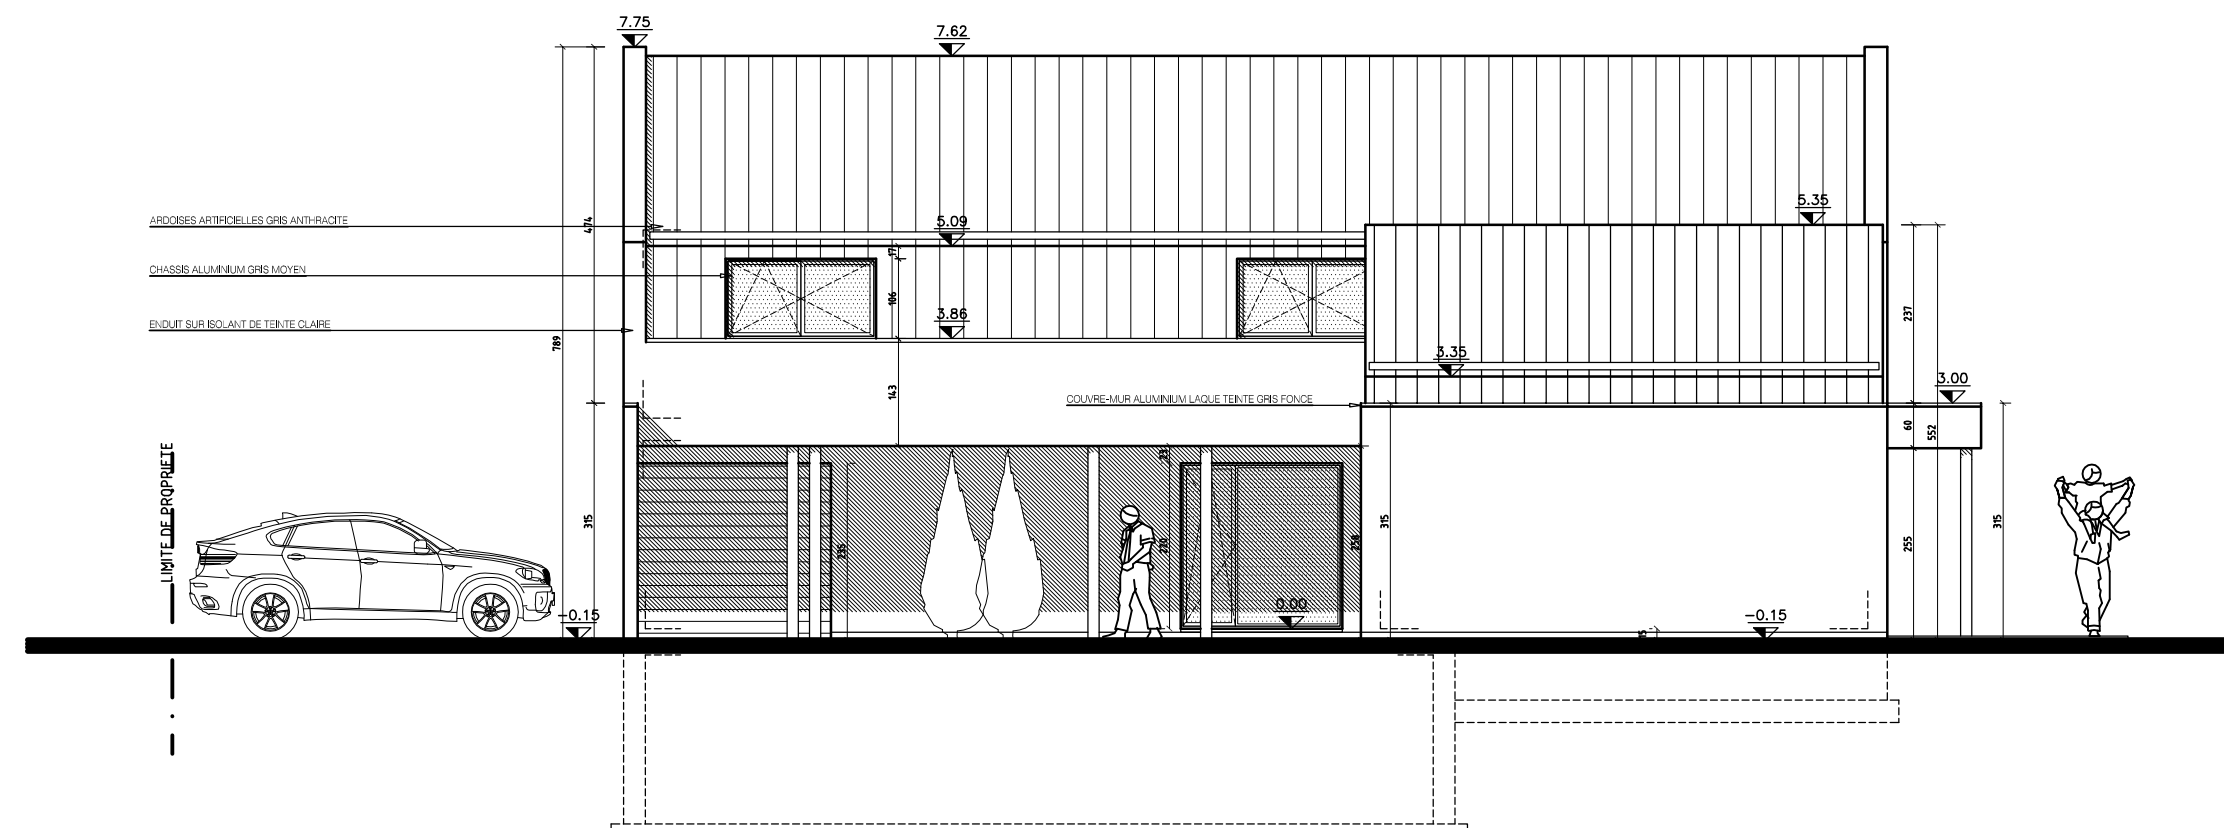

ELEVATION LATÉRALE DROITE (Sud-Ouest) // 1/100

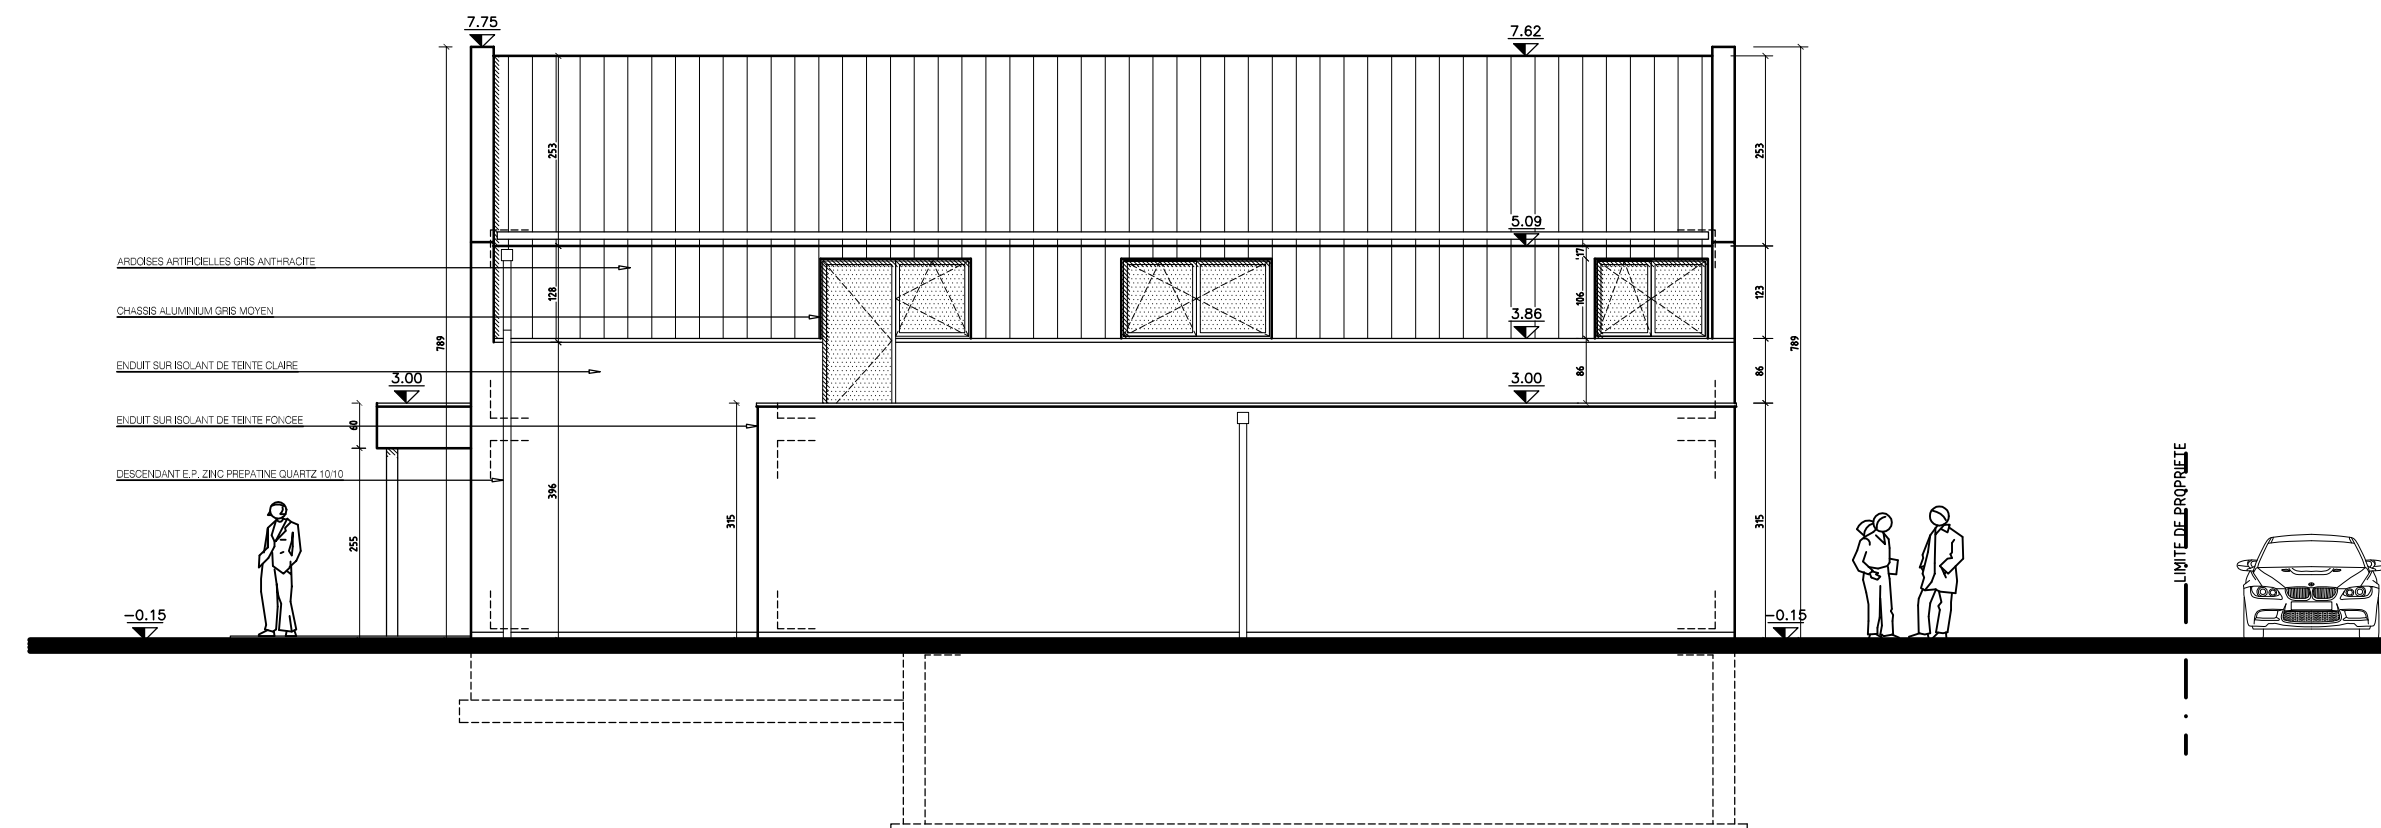

ELEVATION LATÉRALE GAUCHE (Nord-Est) // 1/100

PROJET	
M-O	
ARCHI	
IR-STAB	
HVAC	
Représente par	
Tel: -/- Fax: -/-	
Gsm: -/-	
Email:	
TITRE DU PLAN	
PERMIS D'URBANISME	
PLANS // ELEVATIONS // COUPES	
IMPLANTATION // SITUATION	
INDICE	
ABCDEFGHIJKLMN O P Q R S T U V W X Y Z	
NUMERO PLANCHE	
1/1	
Dossier	
Stage	
Echelle	
Date	