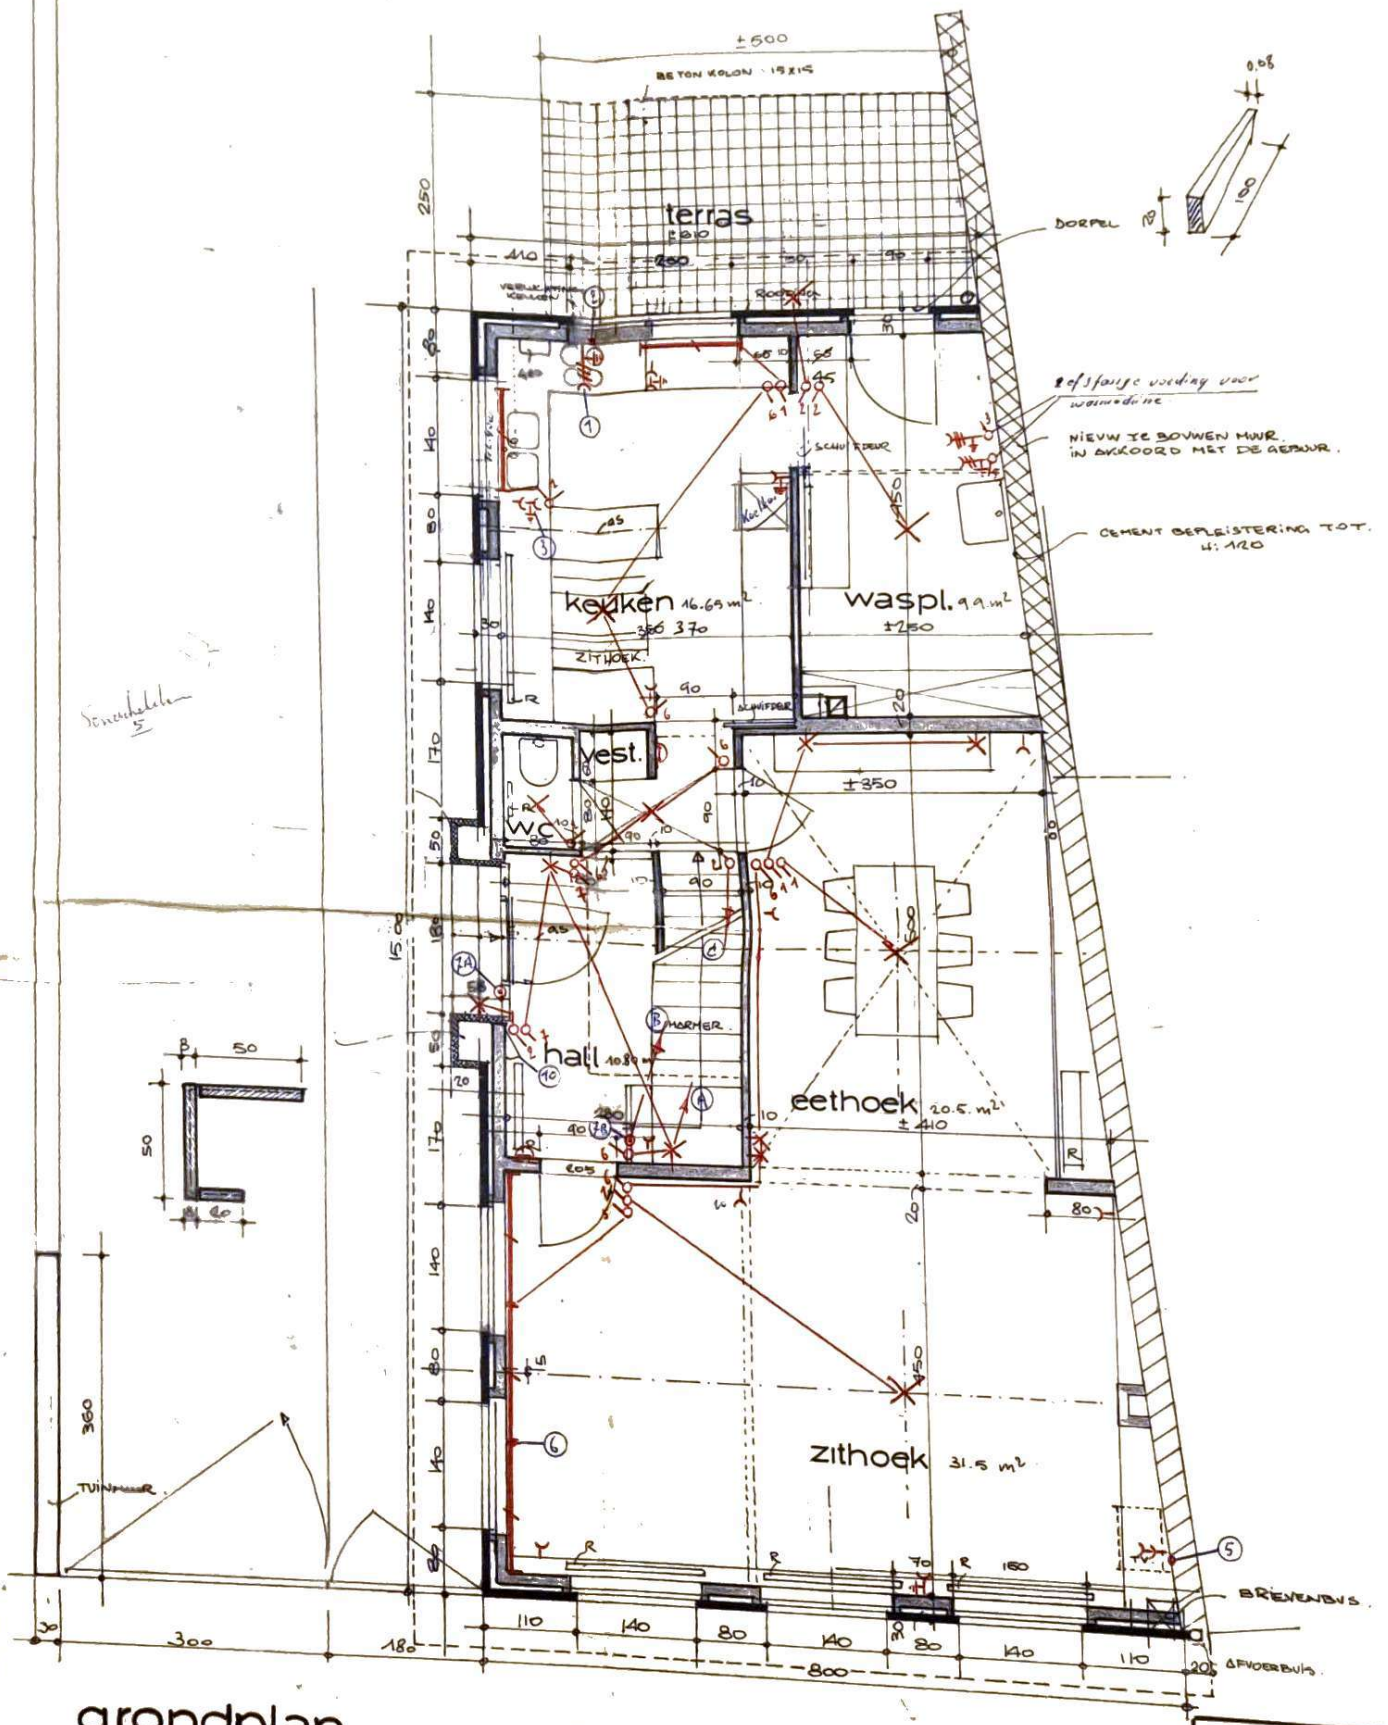
terras
keuken 16.69 m²
waspl. 9.9 m²
zitHOEK
vest.
WC
hall
eethoek 20.5 m²
zithoek 31.5 m²
DORPEL
NIEUW TE BOUWEN MUUR IN AKKOORD MET DE GEBUUR.
CEMENT BEPLEISTERING TOT H: 1/20
TUINMUUR
BREEDBUIS
AFVOERBUIS

grondplan