


ETAGE

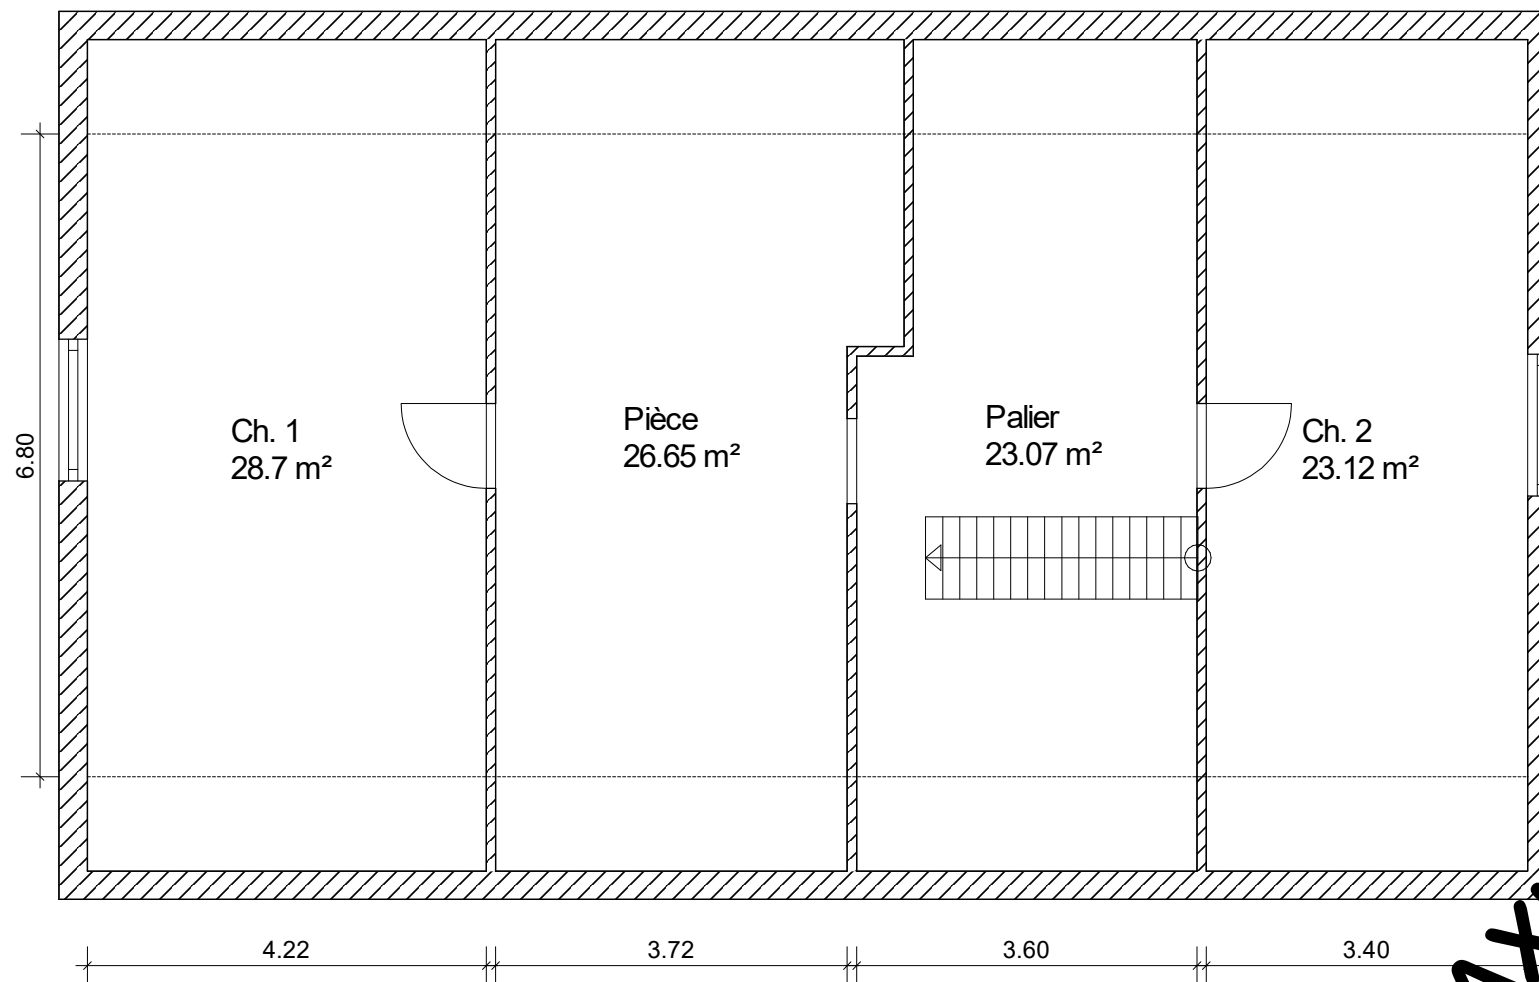

BAXIMMO

Ce document a été réalisé à titre indicatif et non contractuel.