


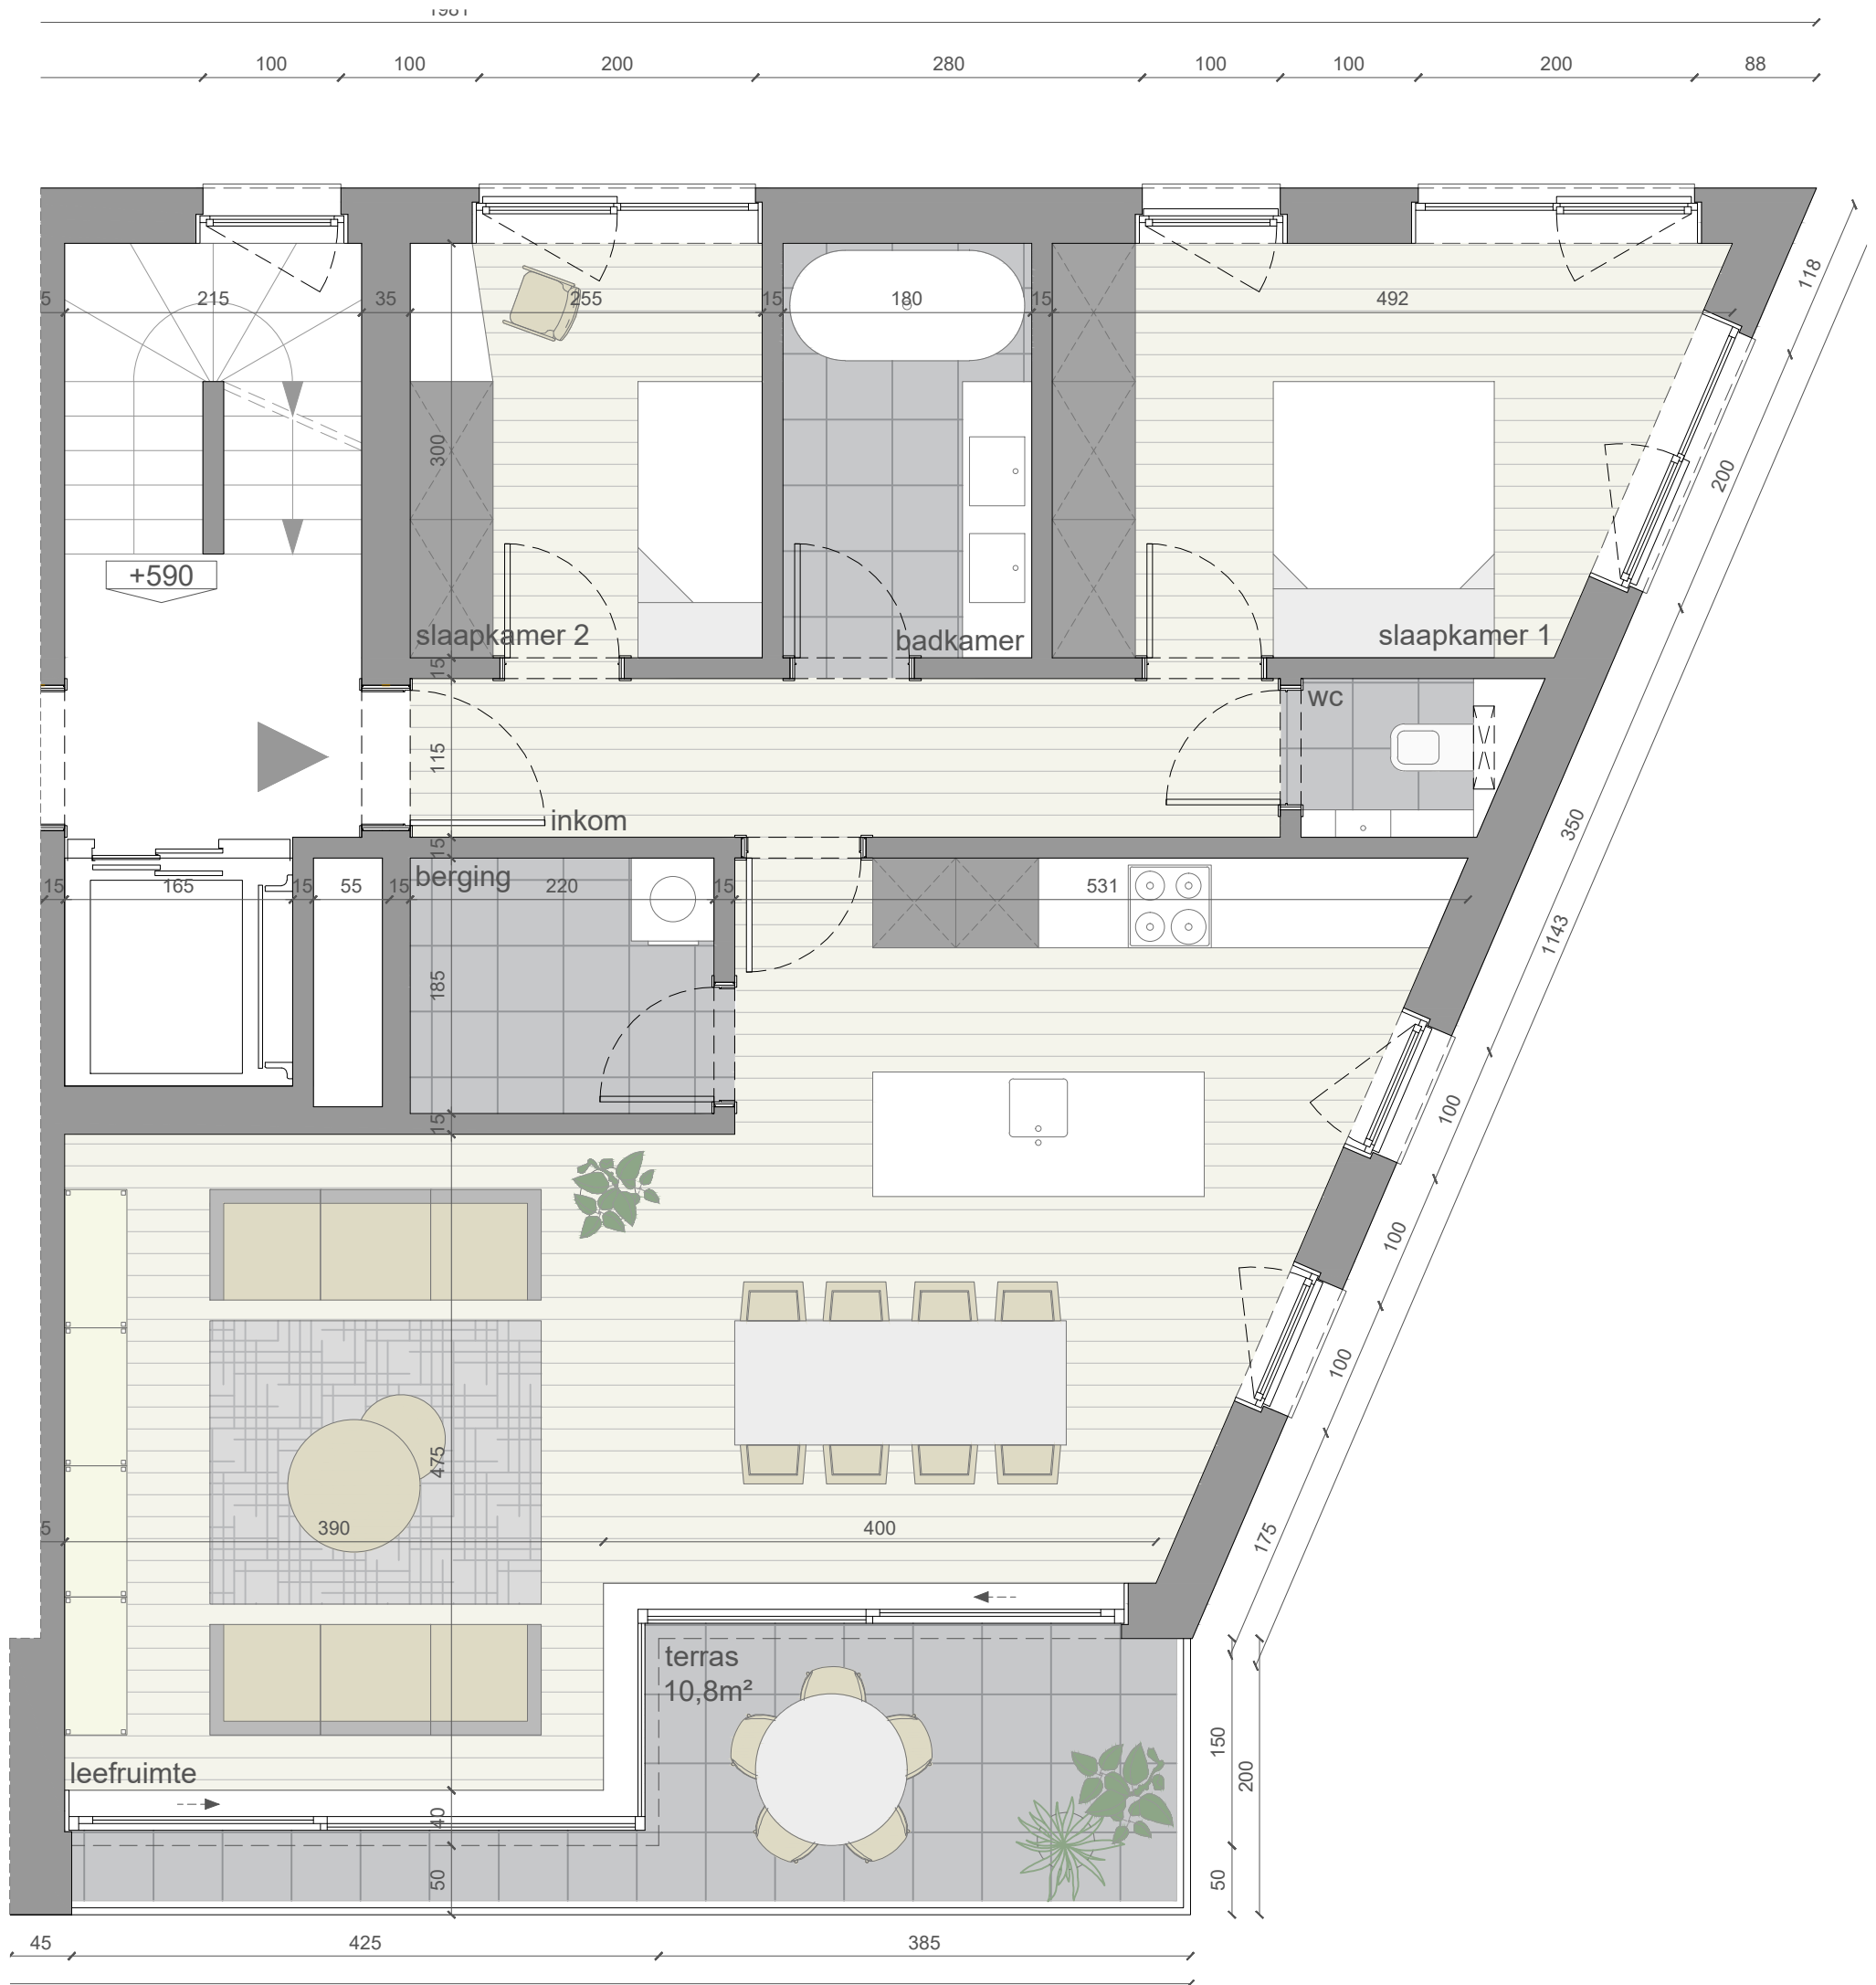

RESIDENTIE BRIELENBRUG

Kersdonk 2, Tisselt

APPARTEMENT 5 (nr 2/0202)

NIVO 2

2 slaapkamers

bruto opp. appartement **101,63 m²**

opp. terras **10,8 m²**

mertens - architecten


geelvinckstraat 8 2940 stabroek
info@mertens-architecten.be

T: 03/568.72.53 - F: 03/568.98.08
www.mertens-architecten.be

CONDOMINIUM

VERDER DAN VASTGOED

LEGENDE:
keuken, sanitair en meubilair zijn uitsluitend illustratief.
alle maten zijn richtgevend en kunnen wijzigen na definitieve opmerkingen.
de beschrijving in het lastenboek heeft steeds voorrang op de plannen.
noodzakelijke aanpassingen zijn steeds mogelijk om technische, architectonische en/of constructieve redenen.
inrichting naar keuze van koper of zoals beschreven in lastenboek.
de plannen mogen niet gekopieerd worden en blijven het intellectuele eigendom van de ontwerper.

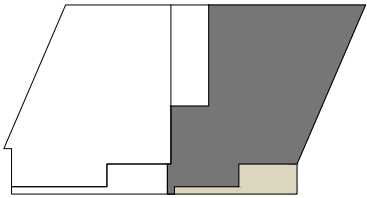

schaal 1/50