





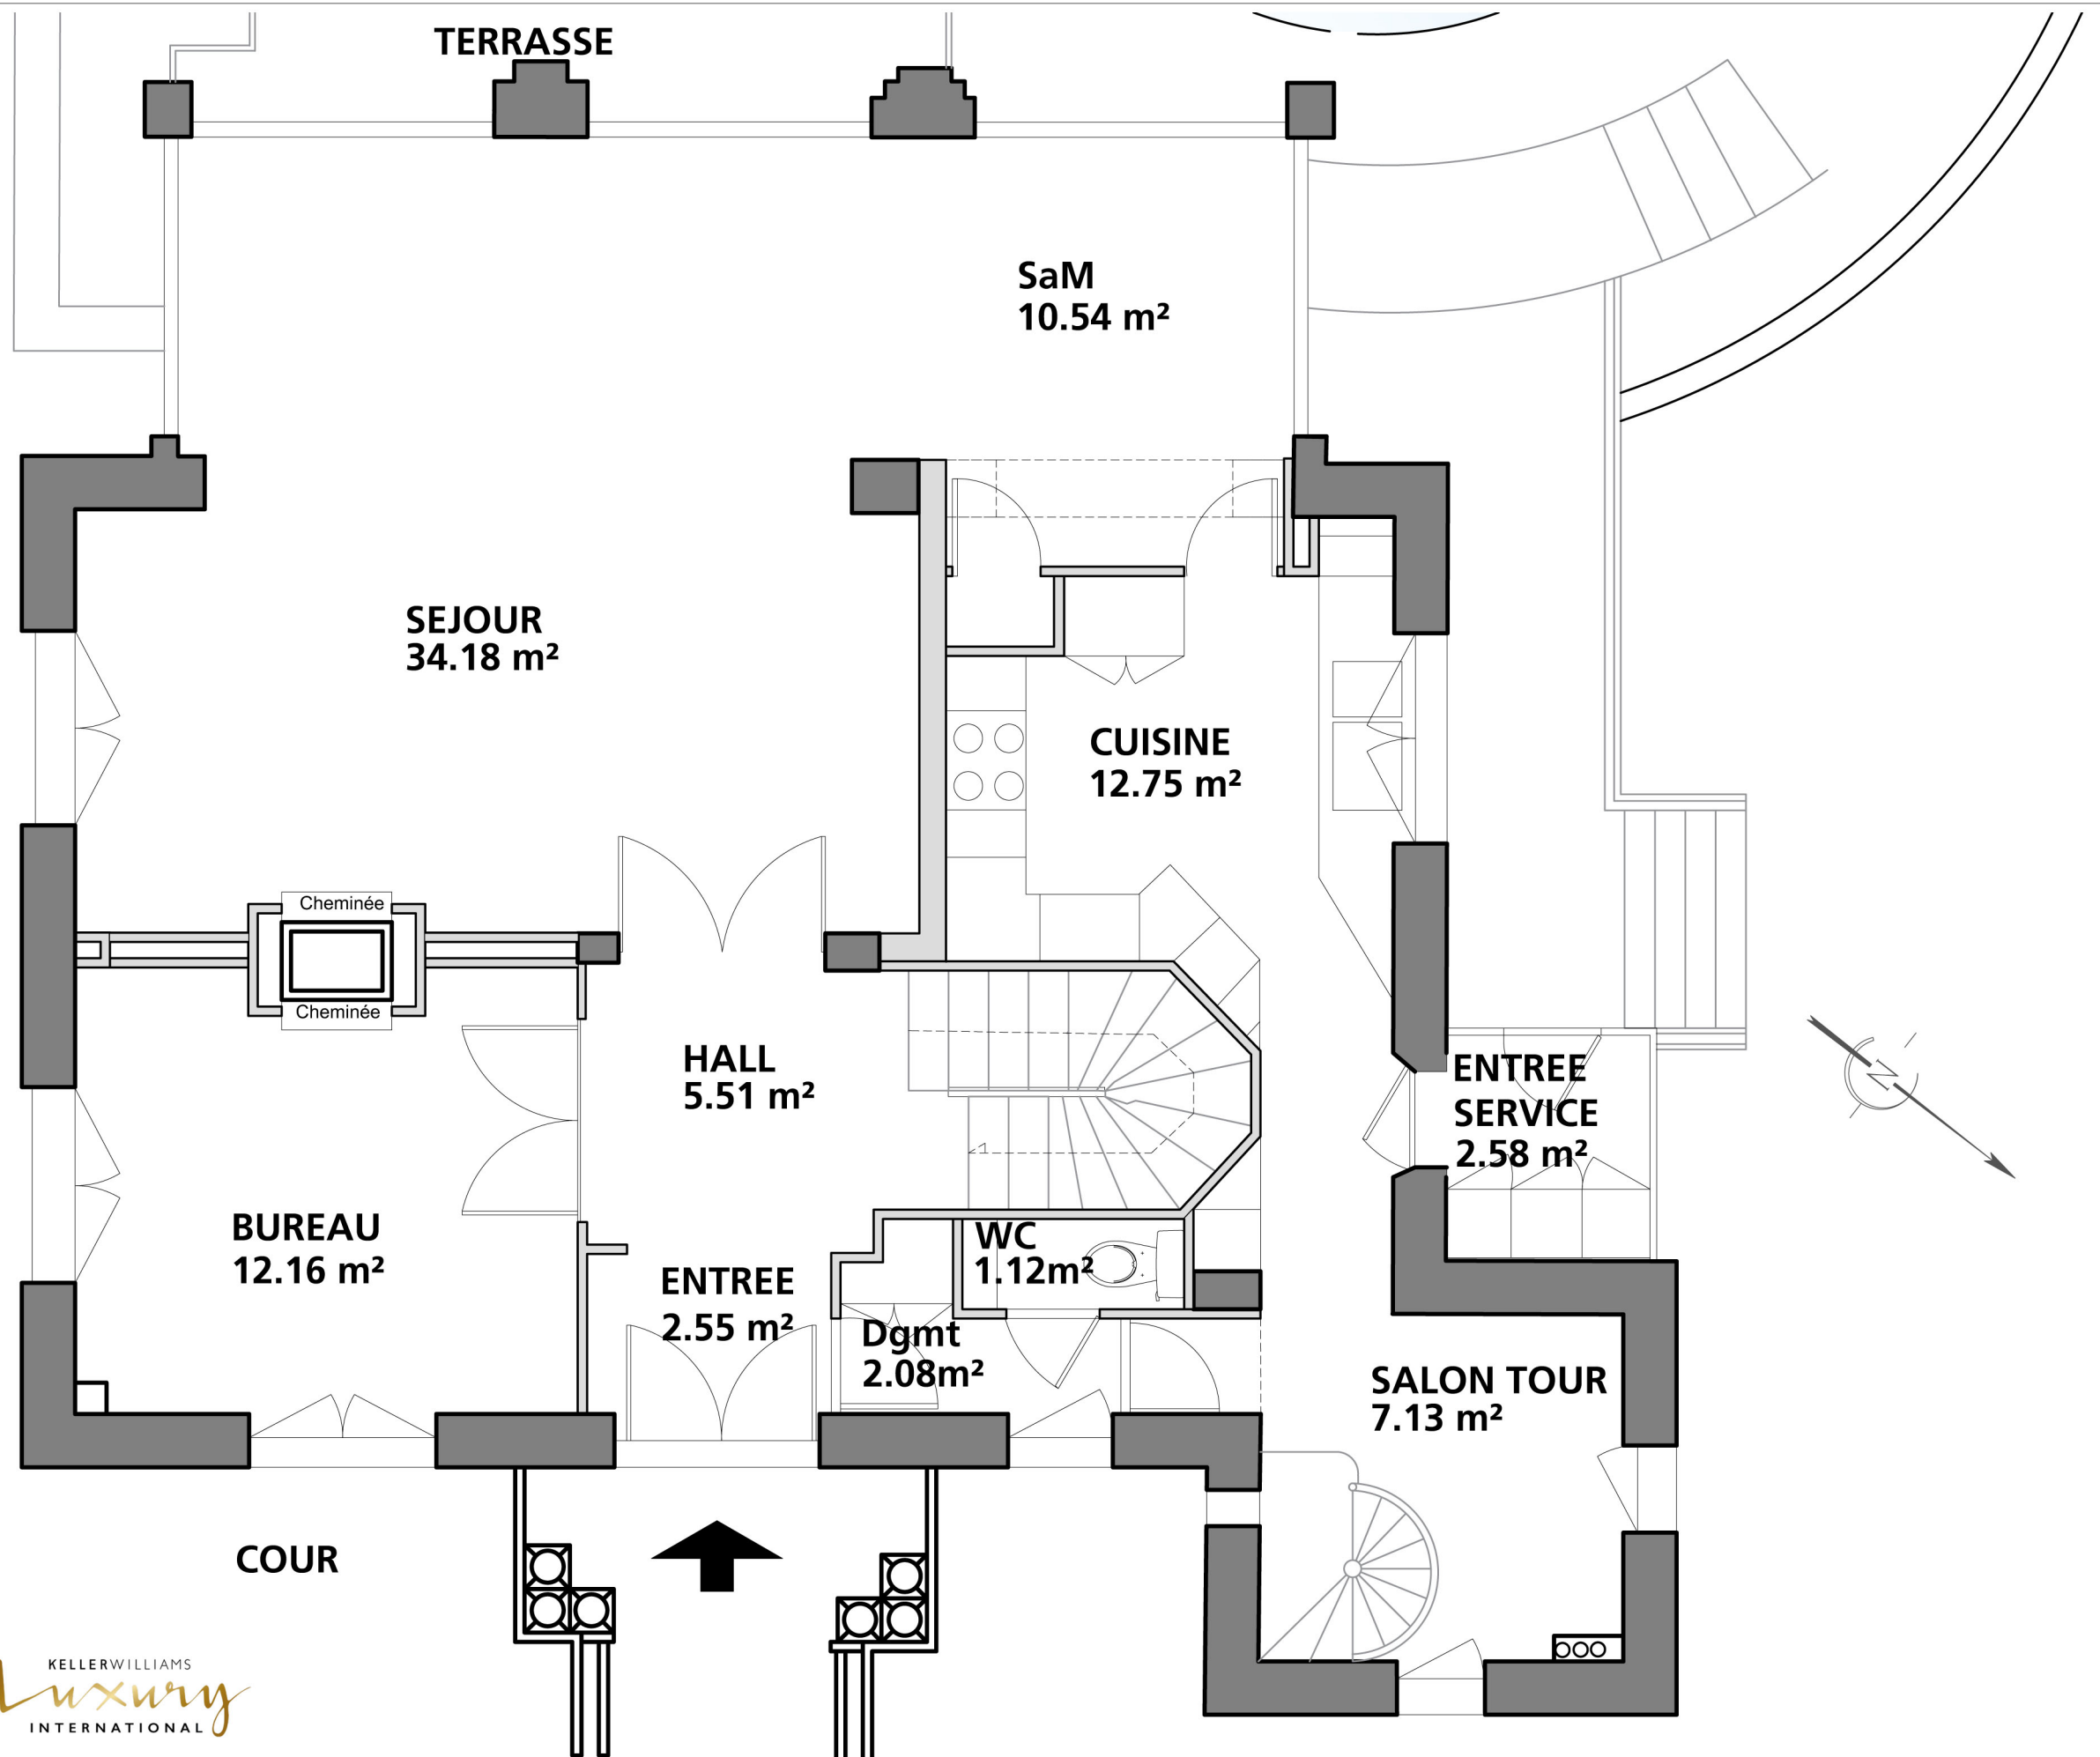


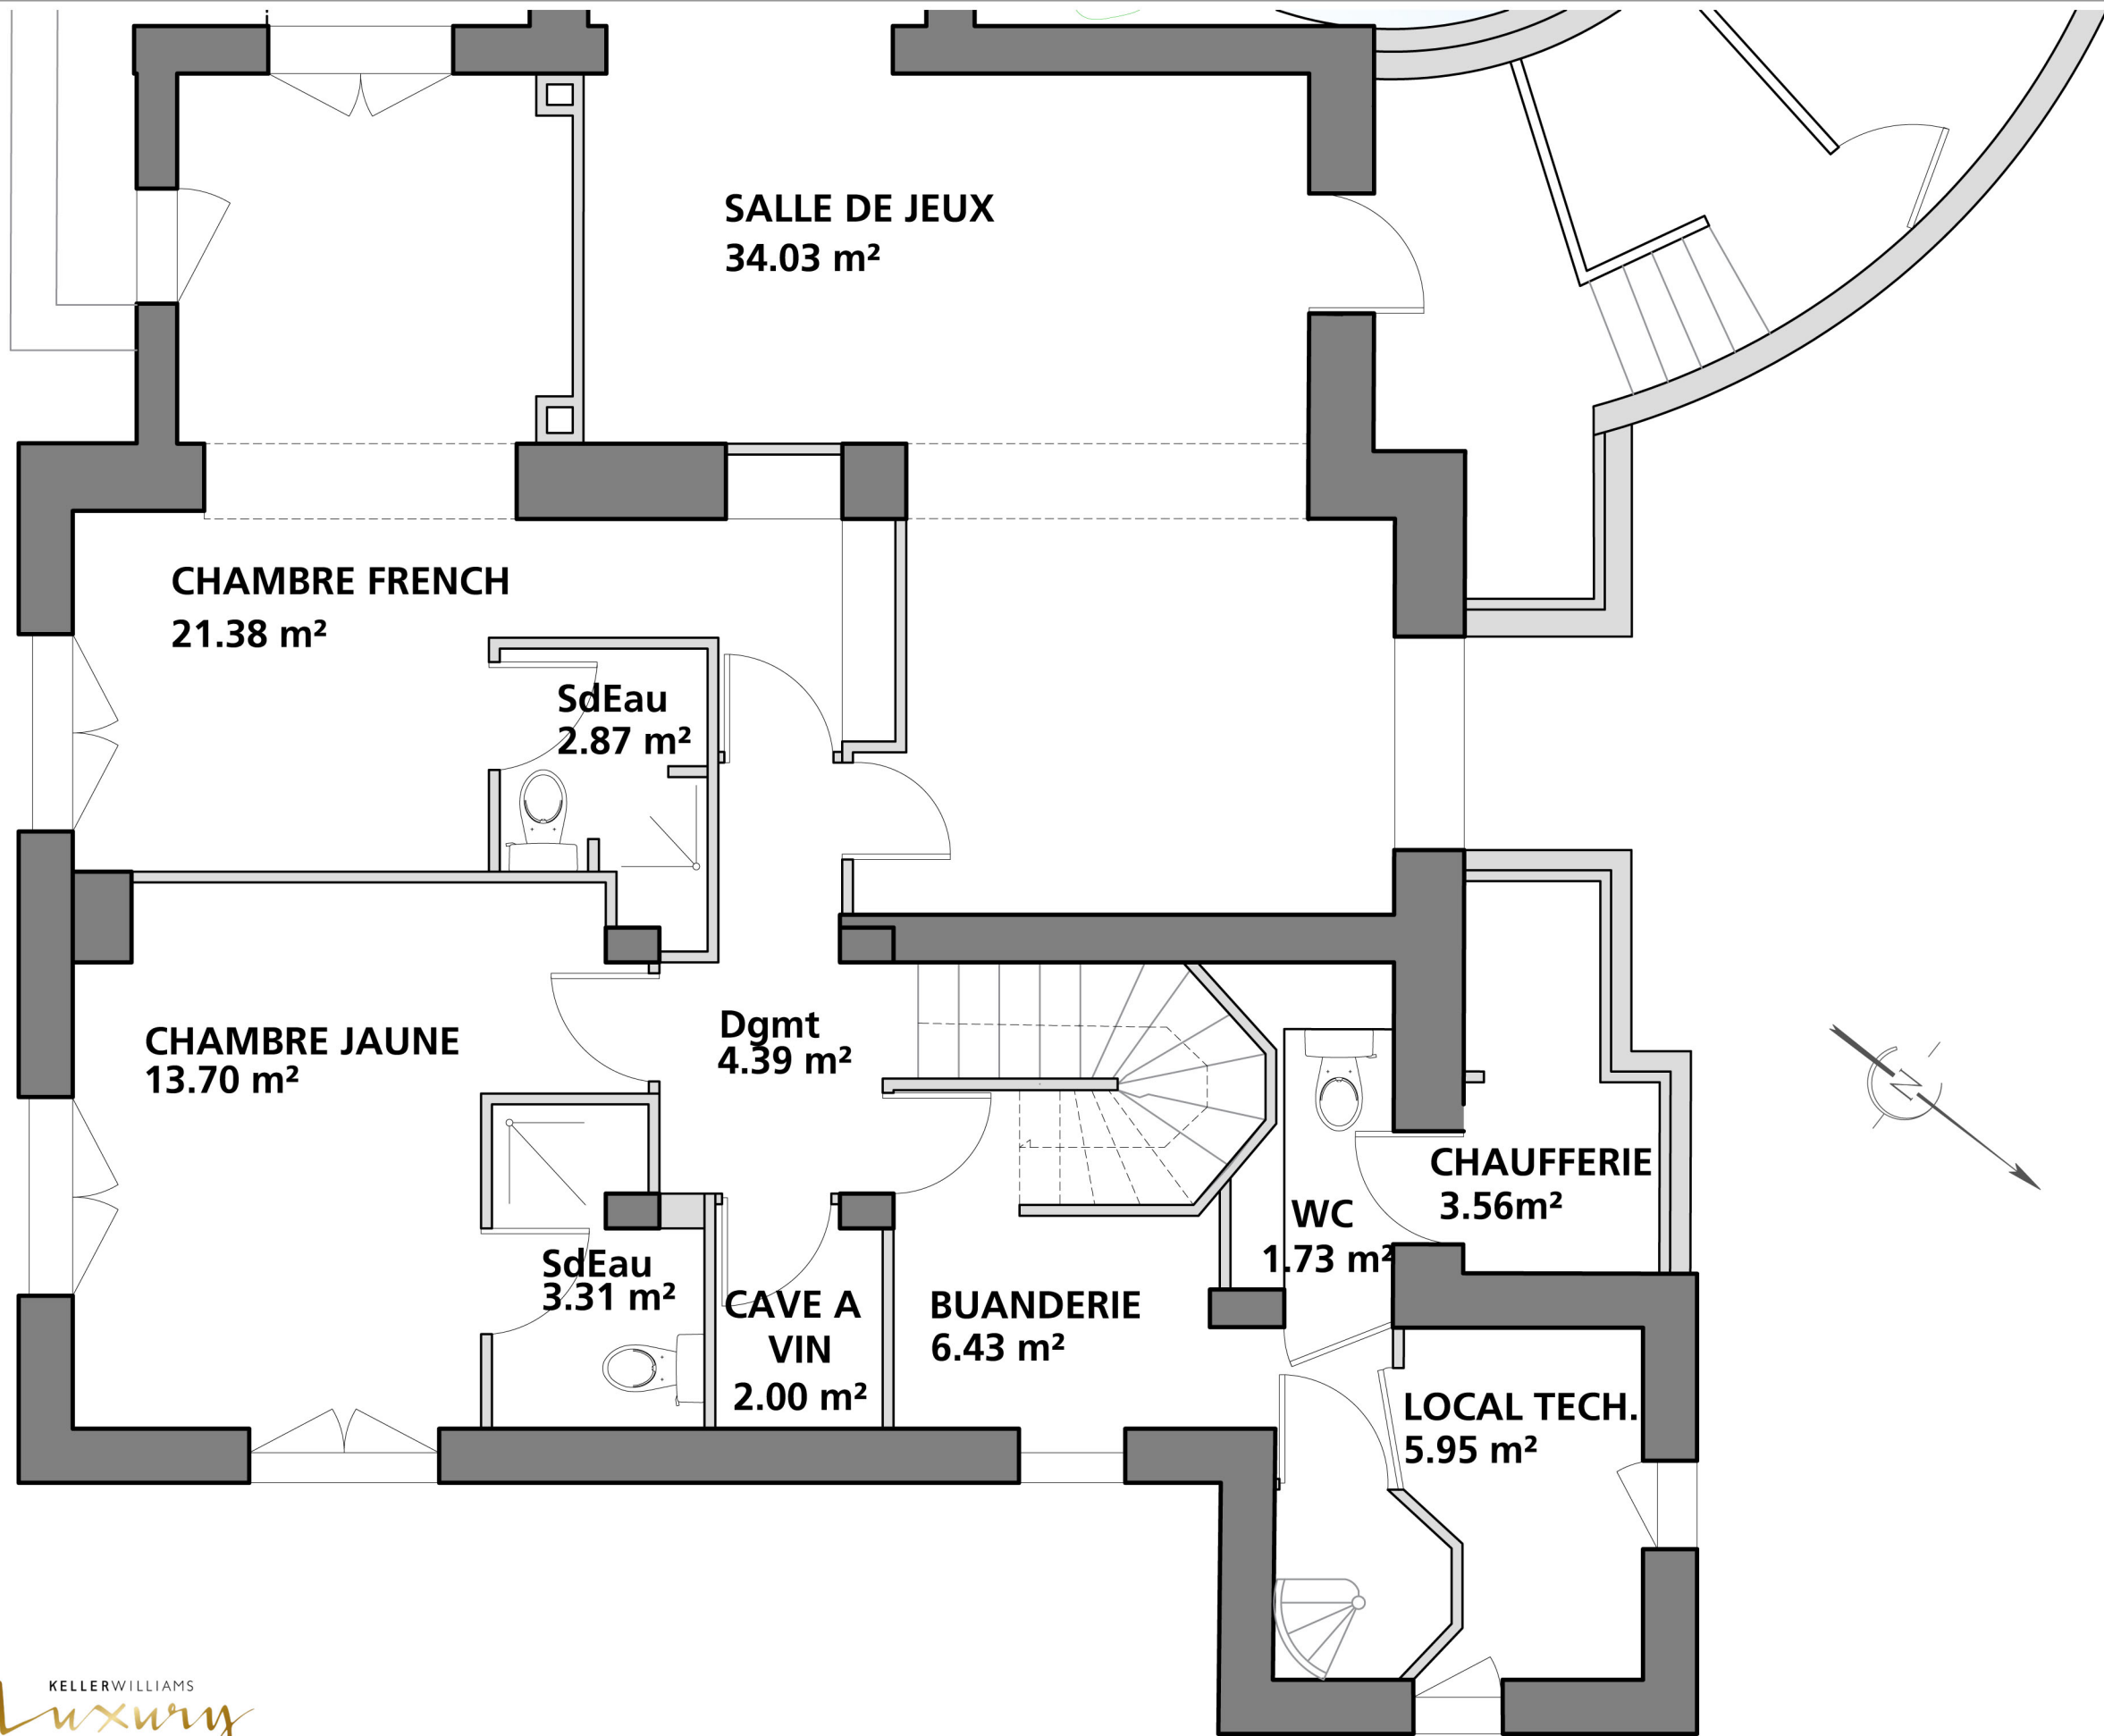

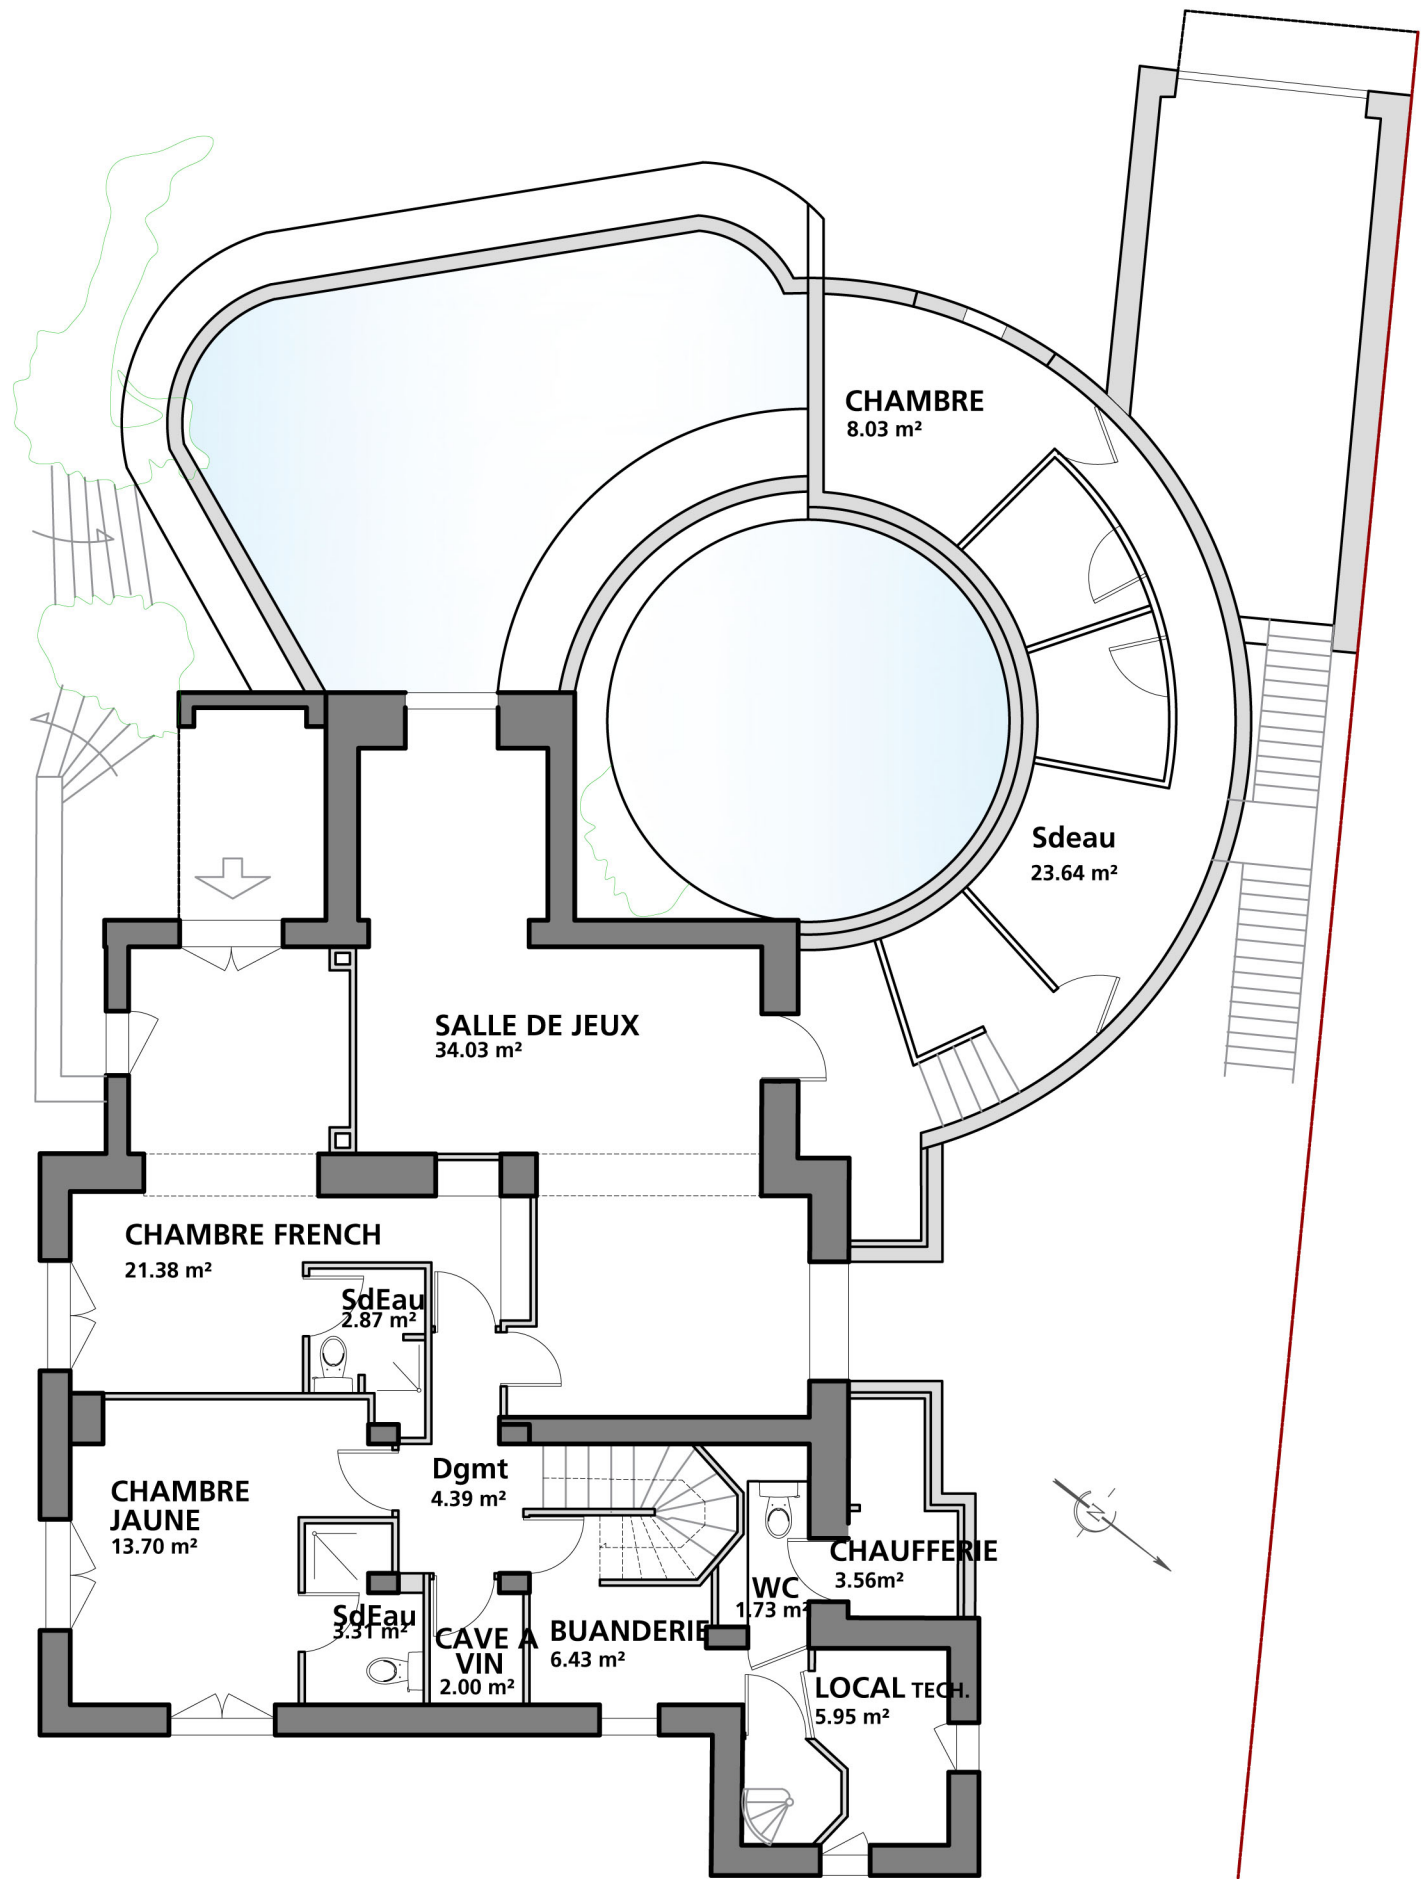


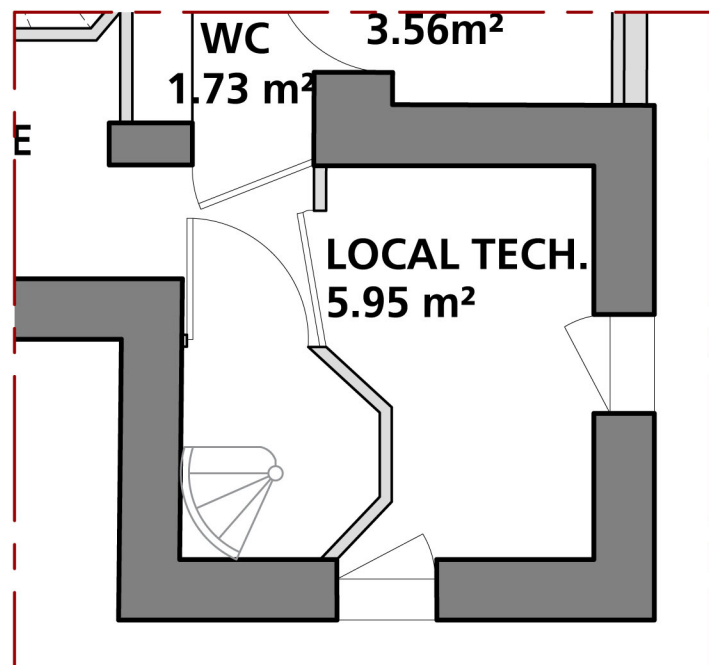


REZ DE JARDIN

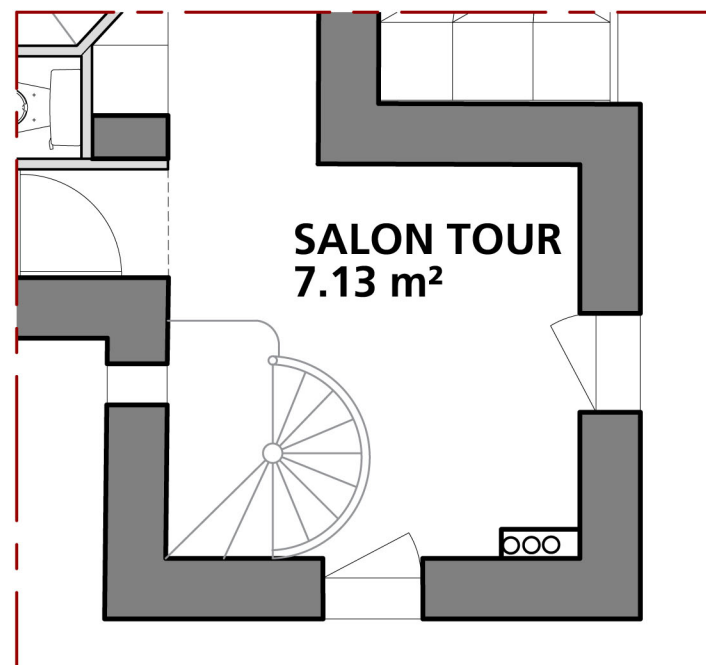


REZ DE CHAUSSE

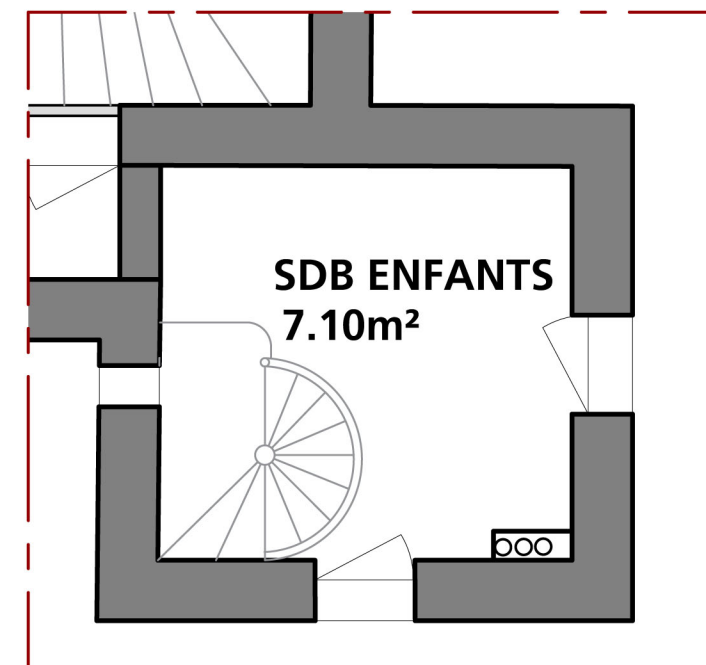


1ERE ETAGE

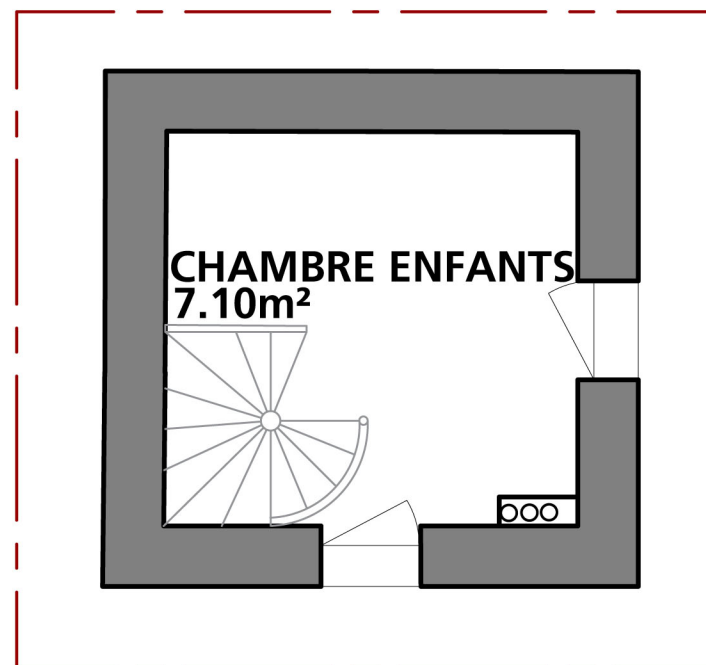


2EME ETAGE

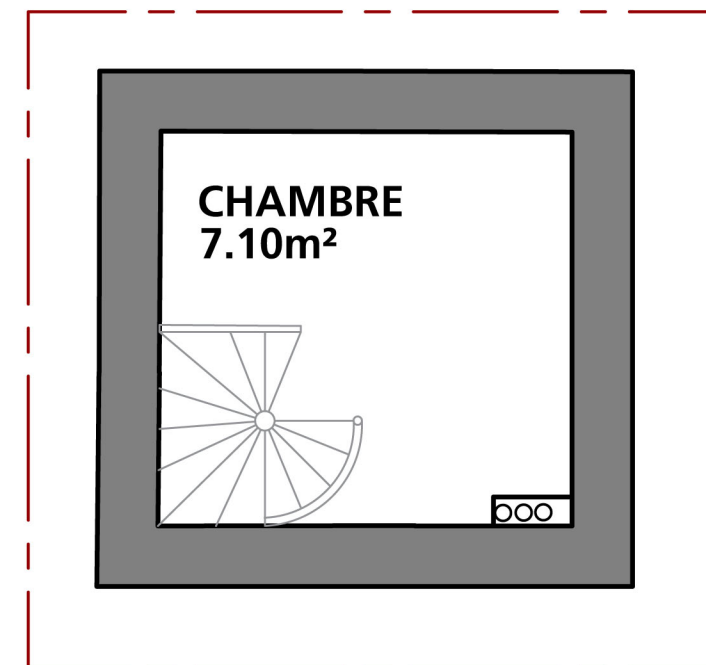

3EME ETAGE

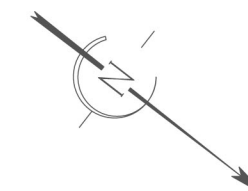

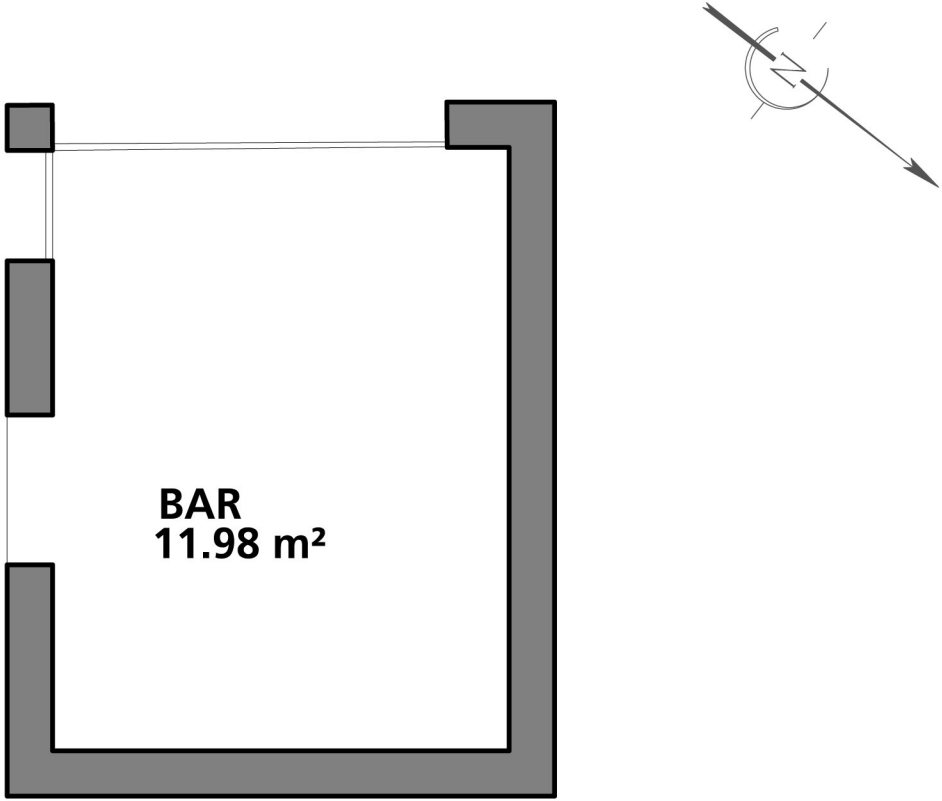

MAITRE D'OUVRAGE :	MAITRE D'OEUVRE : OB Design	12/12/2023	LA VIGIE	Plan BAR	06		ADRESSE DU PROJET : LA VIGIE JUAN LES PINS
		Indice: 00	1. CE PLAN NE PEUT PAS ETRE UTILISE COMME DOCUMENT D'EXECUTION. 2. L'ENTREPRENEUR DOIT VERIFIER TOUTES LES DIMENSIONS SUR LE SITE AVANT TOUT COMMENCEMENT DE SES TRAVAUX. 3. TOUTE ANOMALIE ENTRE LE PLAN ET LES EXISTANTS DOIT ETRE SIGNALEE A L'AGENCE OB DESIGN. 4. CE PLAN DOIT ETRE INTERPRETE CONJOINTEMENT AVEC LES PIECES ECRITES ET LES TERMES DES MARCHES. 5. CE PLAN ET LE PROJET SONT CONFIDENTIELS. AUCUNE REPRODUCTION, MEME PARTIELLE, NE PEUT ETRE FAITE SANS L'ACCORD DE L'AGENCE OB DESIGN. 6. MERCI DE SUPPRIMER CE DESSIN DE VOTRE LISTE QUAND LA NOUVELLE REVISION EST RECUE.				
		ECHELLE : 1/50					

