


Zeezicht

App 2

IMMEUBLE A COXYDE. coin DIQUE J-R. de LA PAIX
PR. N° 1 et J. CHEVREY.

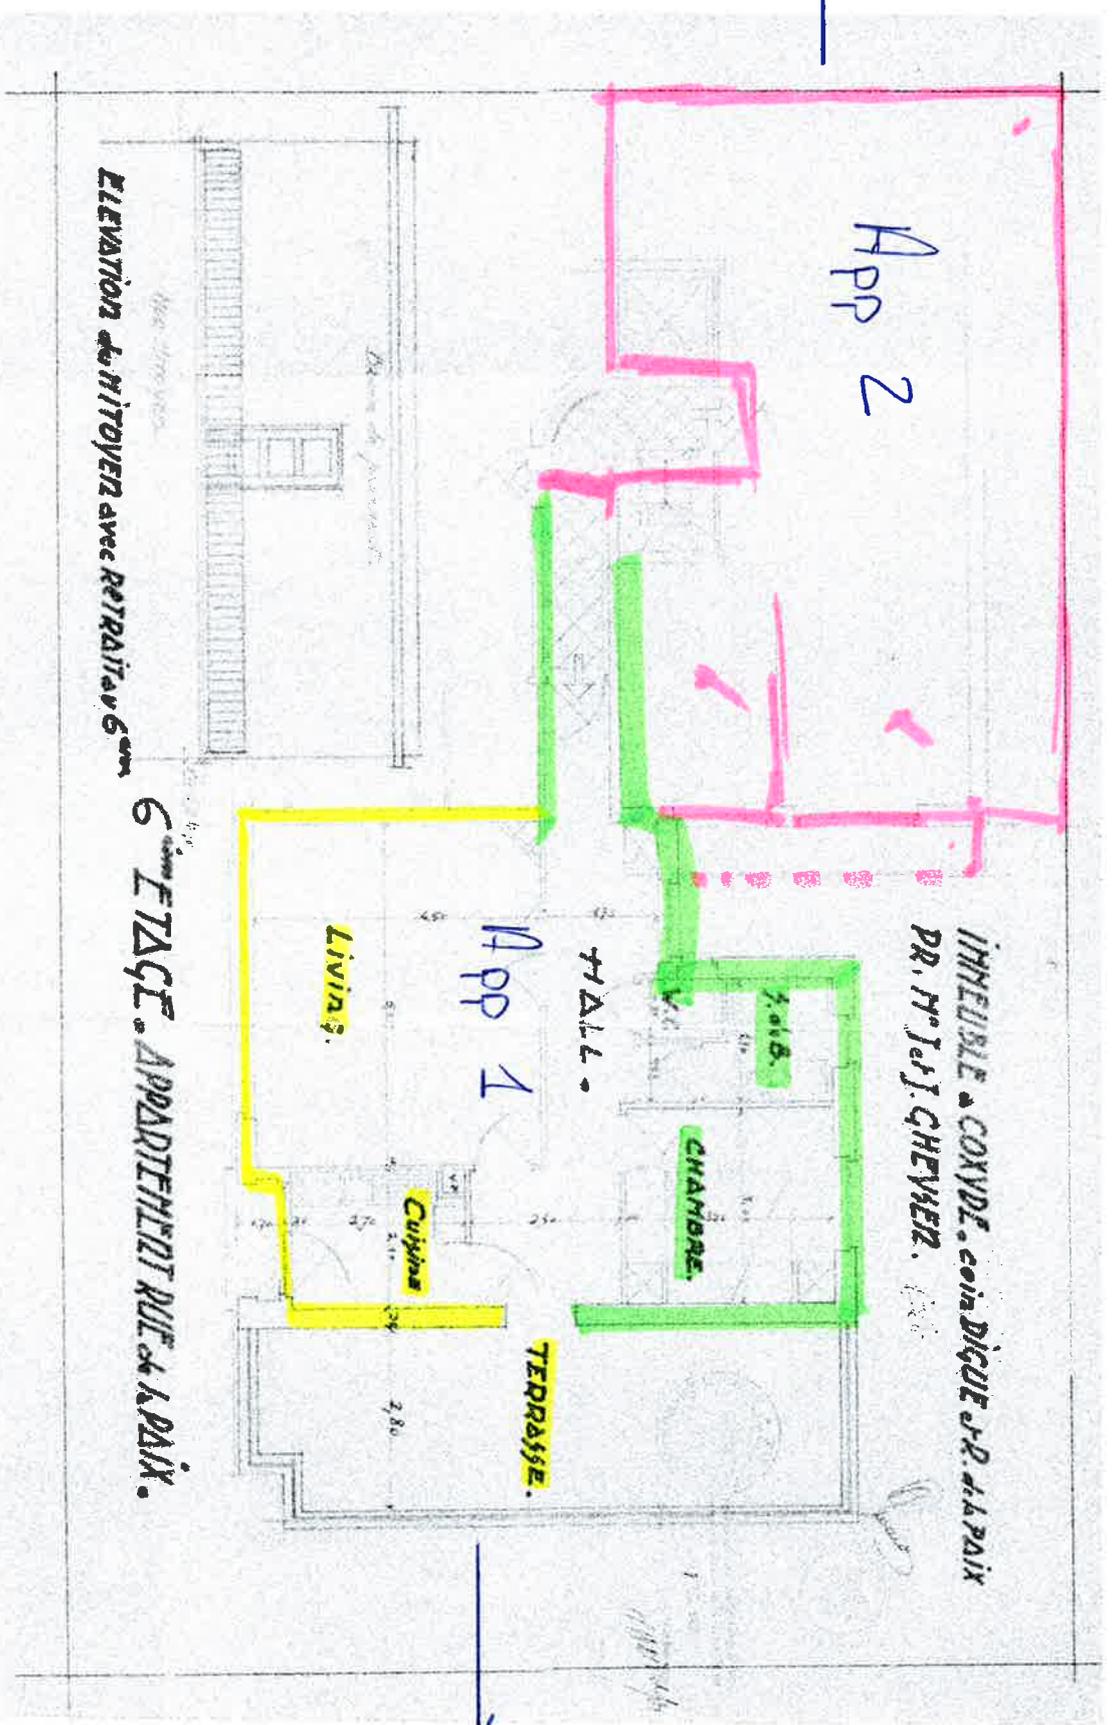

ELEVATION du MITOYEN avec RETRAIT au 6^{ème}

6^{ème} ETAGE. APPARTEMENT RUE de LA PAIX.

→ Mésiside

+ Garage 93
+ Vrsden 602 + 603