


REZ-DE-CHAUSSEE

1er, 2e ETAGES

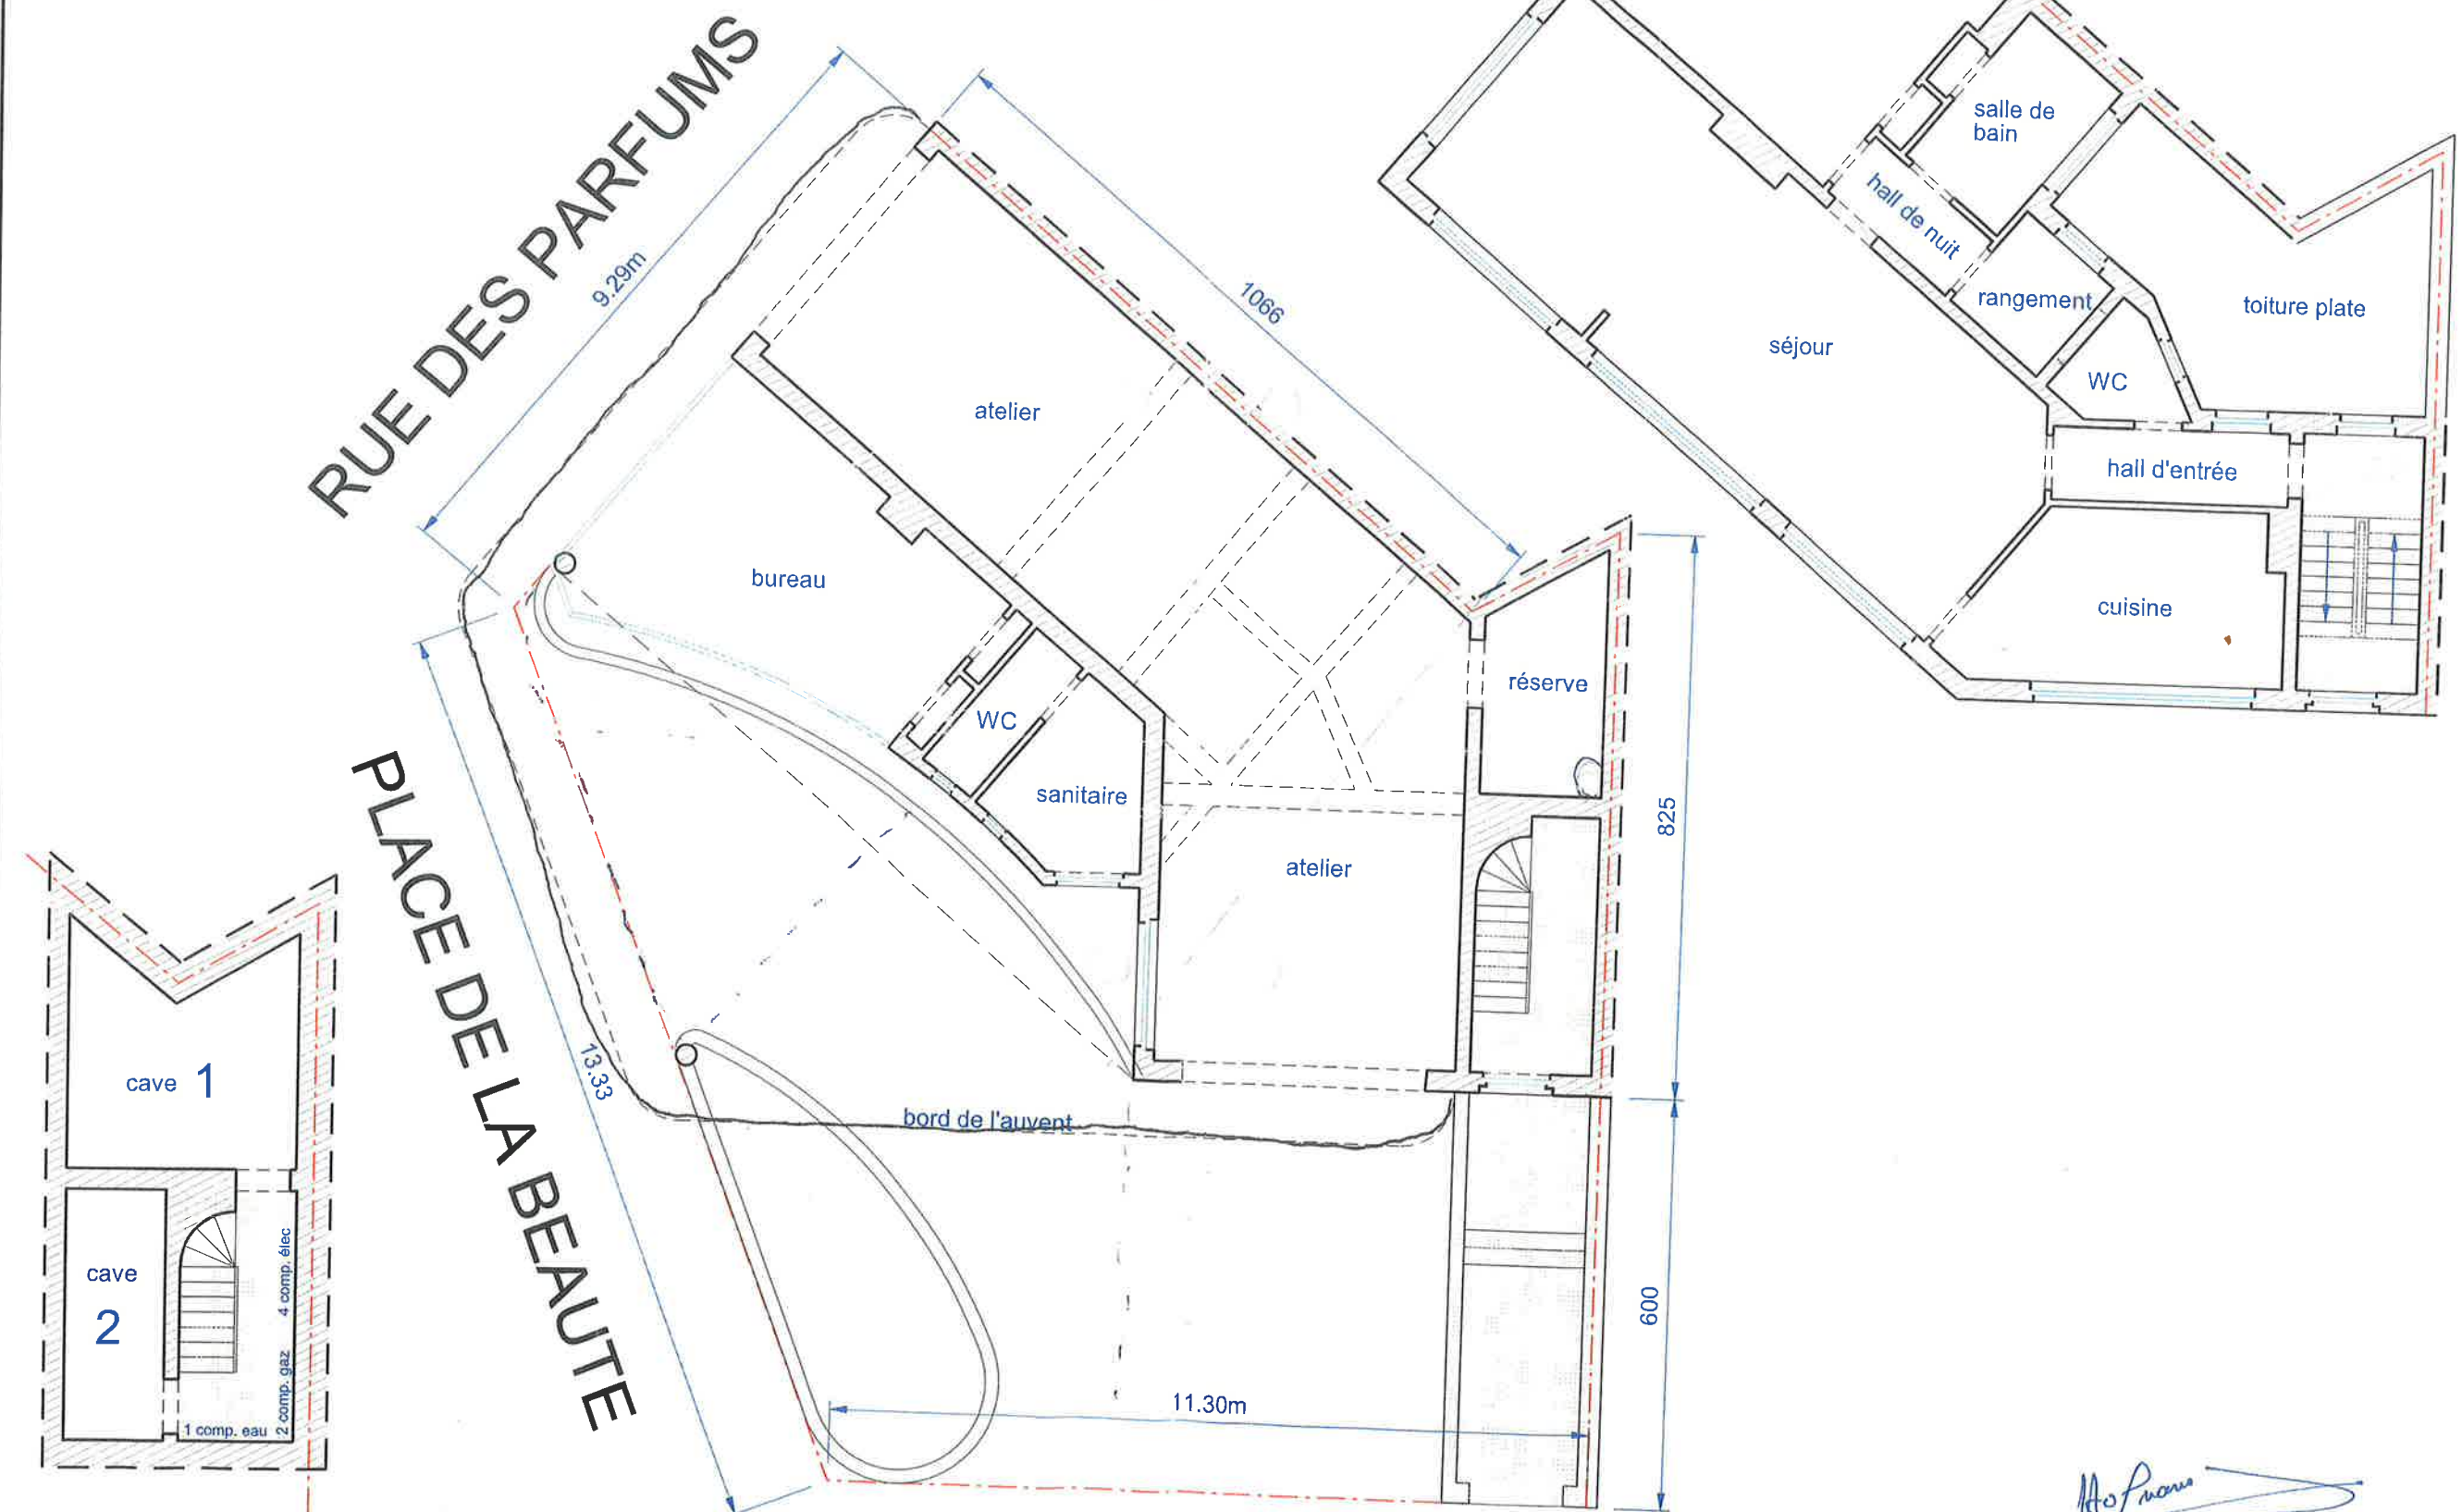

Hofmans

SOUS-SOL

RUE JULES BOEREN

place de la Beauté, 11
rue J. Boeren, 73
à Anderlecht

Doss 11/1369
Linkebeek, le 13.8.11
Echelle 1/100

Dressé par **Philippe HOFMANS**
Géomètre - Expert Immobilier
Boterberg, 21 - 1630 Linkebeek