

Plannr.  
BA\_20074\_L\_N\_01

Datum:  
24/09/2024

Opdrachtgever:  
Woonconcept

Dossiernr.  
20074


Opdracht: bouwen van ééngezinswoningen  
Gelegen: Victor De Wiltstraat 11A-11B-11C-11D -  
2880 Bornem  
kad 3e afdeling sectie A nummer 436 K/P / R

Architectenbureau Jan Marckx bvba  
Kon. Astridplein 2a - Reet  
TEL 03 844 24 23 - info@marckxarchitecten.be






Gelijkvloers - nieuwe toestand - 1:100

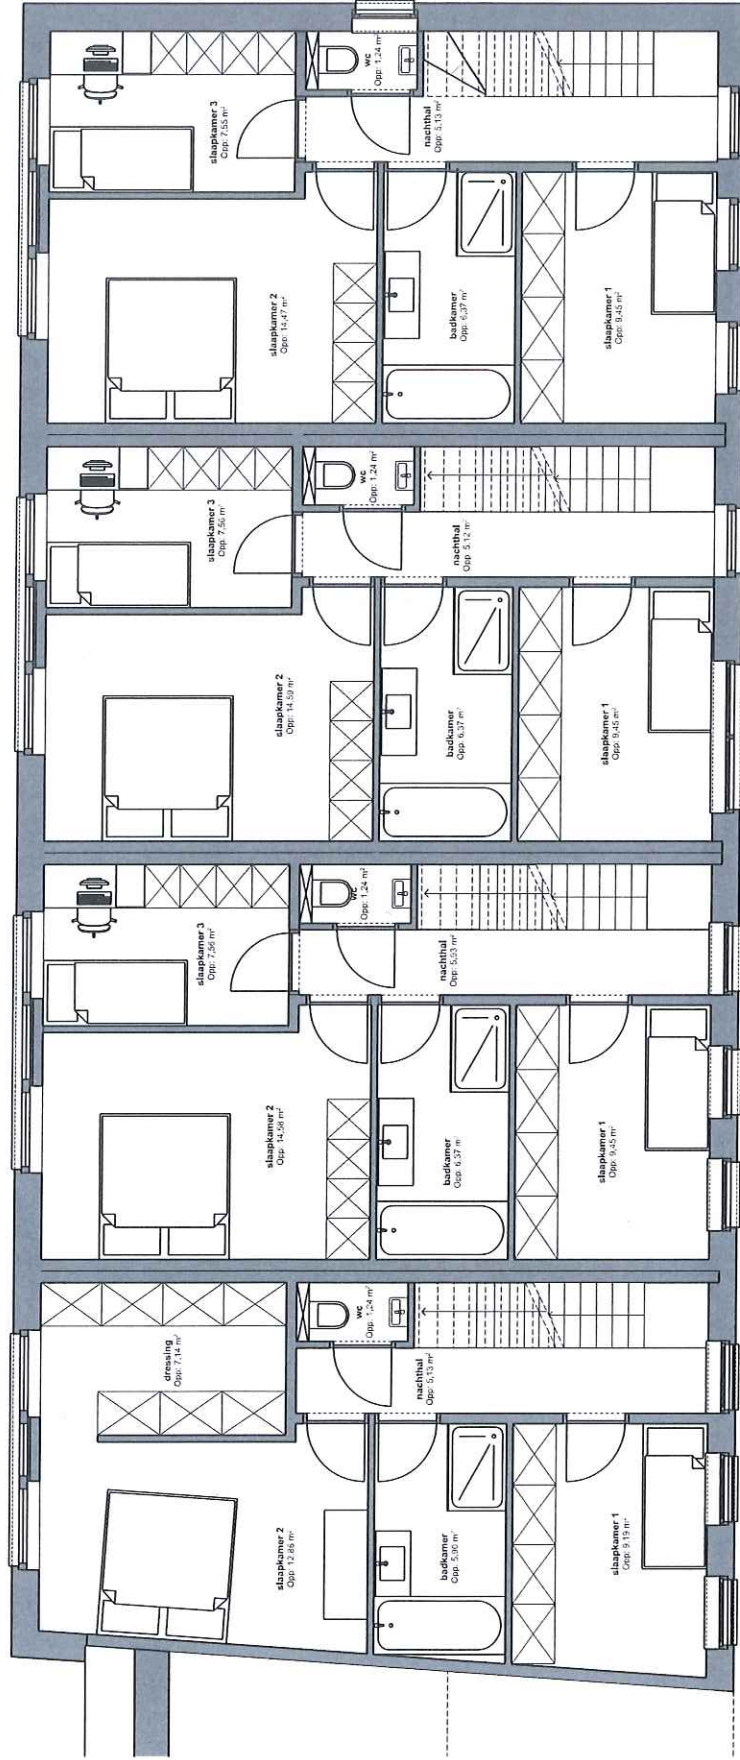

1e verdieping - nieuwe toestand - 1:100

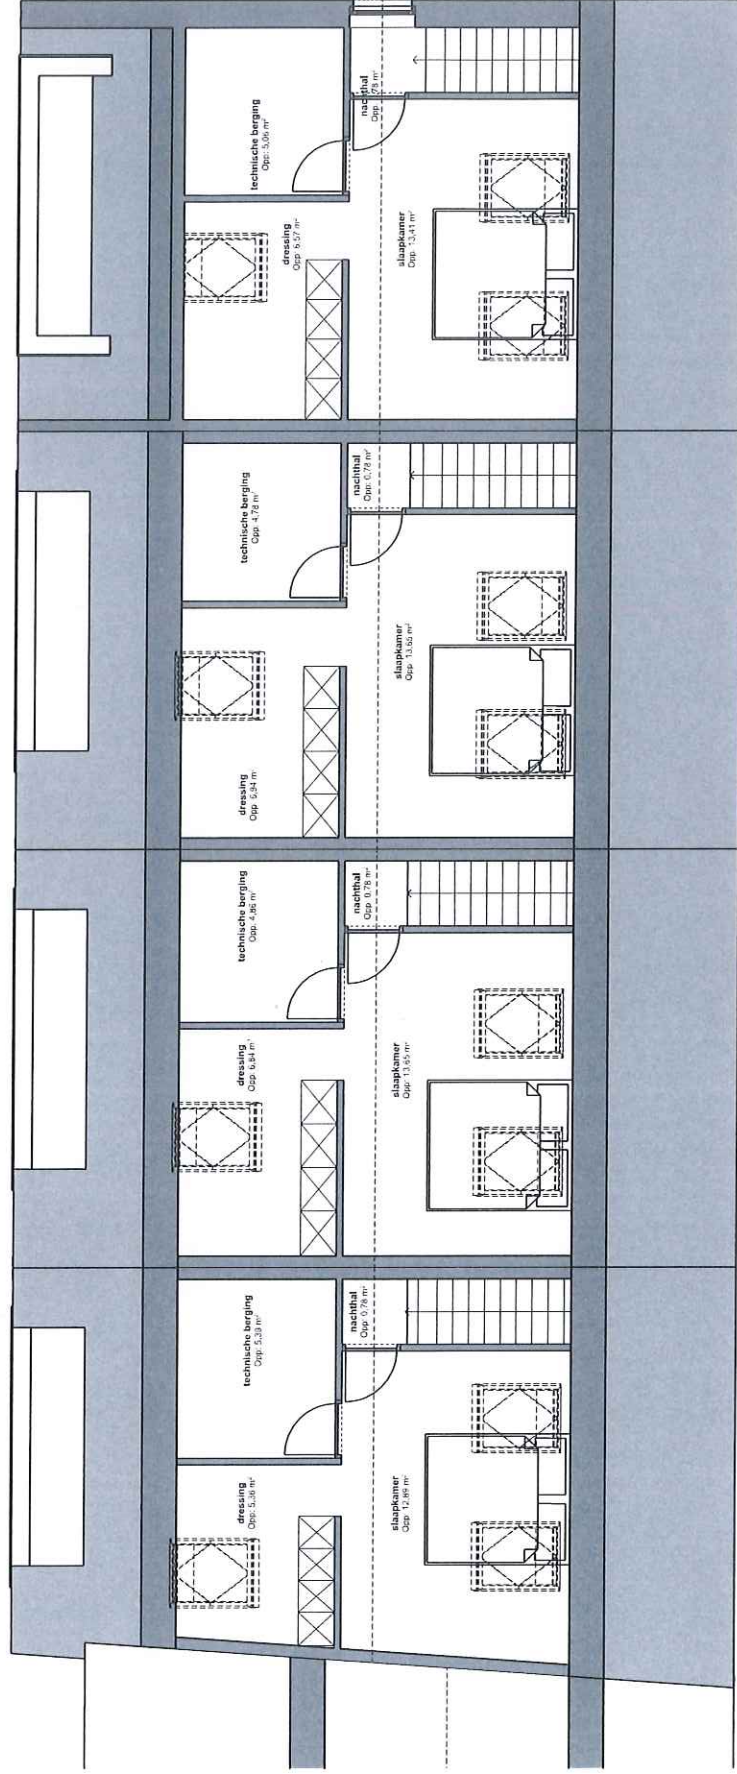

2e verdieping - nieuwe toestand - 1:100



Architectenbureau Jan Marckx bvba  
 Kon. Astridplein 2a - Reet  
 TEL 03 844 24 23 - info@marckxarchitecten.be


Opdracht: bouwen van ééngezinswoningen  
 Gelegen: Victor De Witstraat 11A-11B-11C-11D -  
 2880 Bornem  
 kad 3e afdeling sectie A nummer 436 K / P / R

Dossiernr.  
**20074**

Opdrachtgever:  
 Woonconcept

Datum:  
 24/09/2024

Plannr.  
 BA\_20074\_P\_N\_04

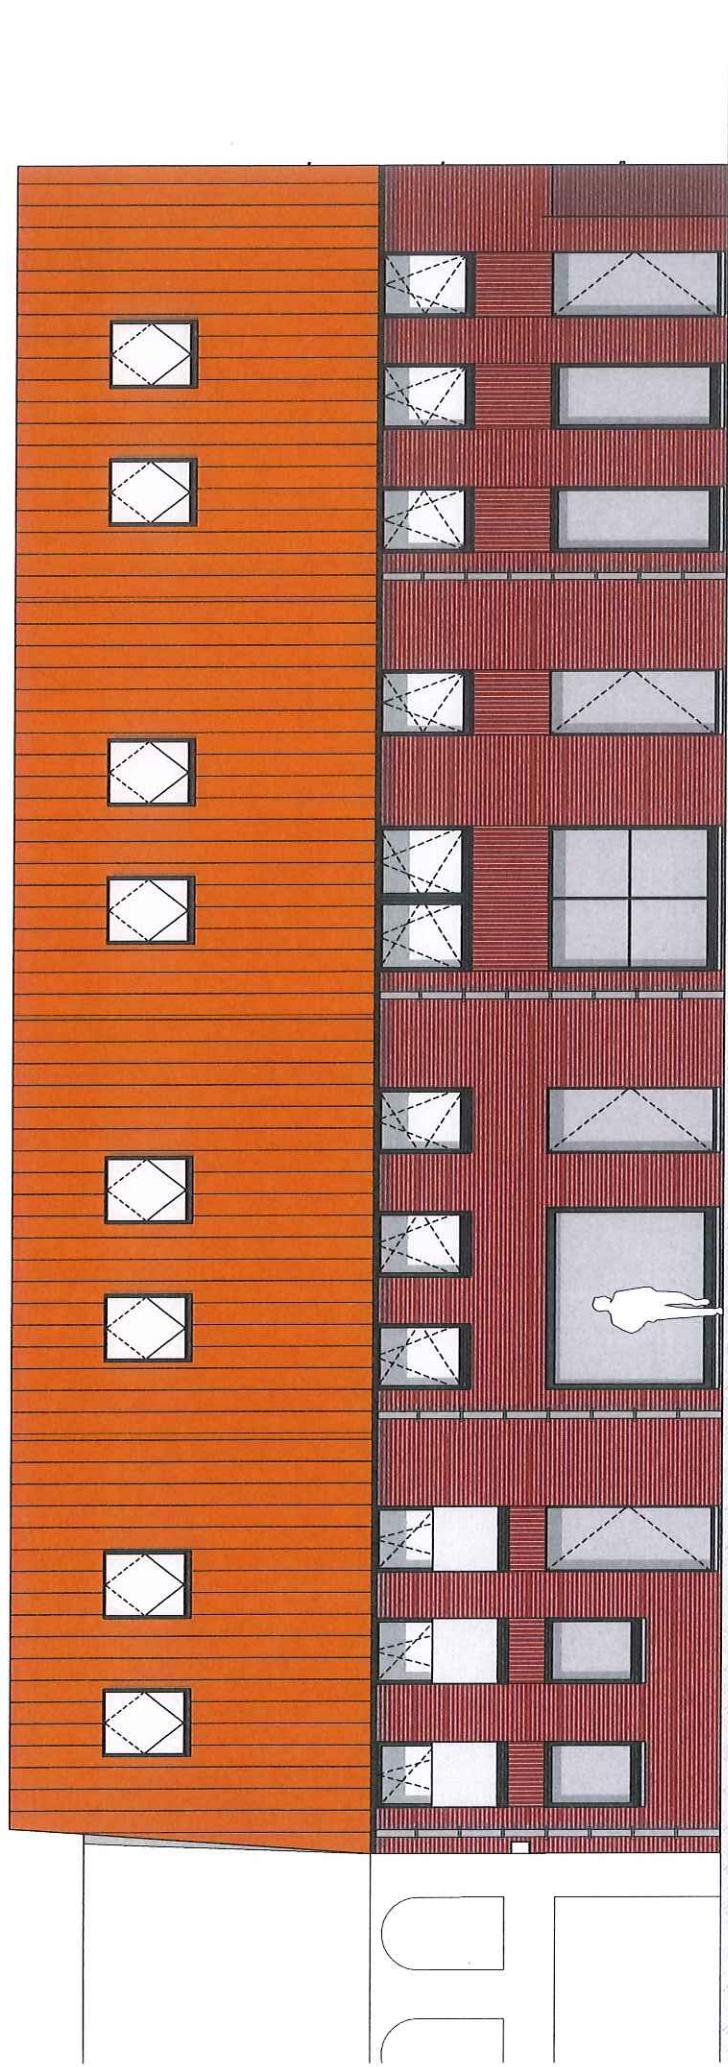

Voorgevel - nieuwe toestand - 1:100



Architectenbureau Jan Marckx bvba  
 Kon. Astridplein 2a - Reef  
 TEL 03 844 24 23 - info@marckxarchitecten.be


Opdracht: bouwen van ééngezinshuizen  
 Gelegen: Victor De Witstraat 11A-11B-11C-11D -  
 2880 Bornem  
 kad 3e afdeling sectie A nummer 436 K/ P / R

Dossiernr.  
**20074**


Opdrachtgever:  
 Woonconcept

Datum:  
 24/09/2024

Plannr.  
 BA\_20074\_G\_N\_01

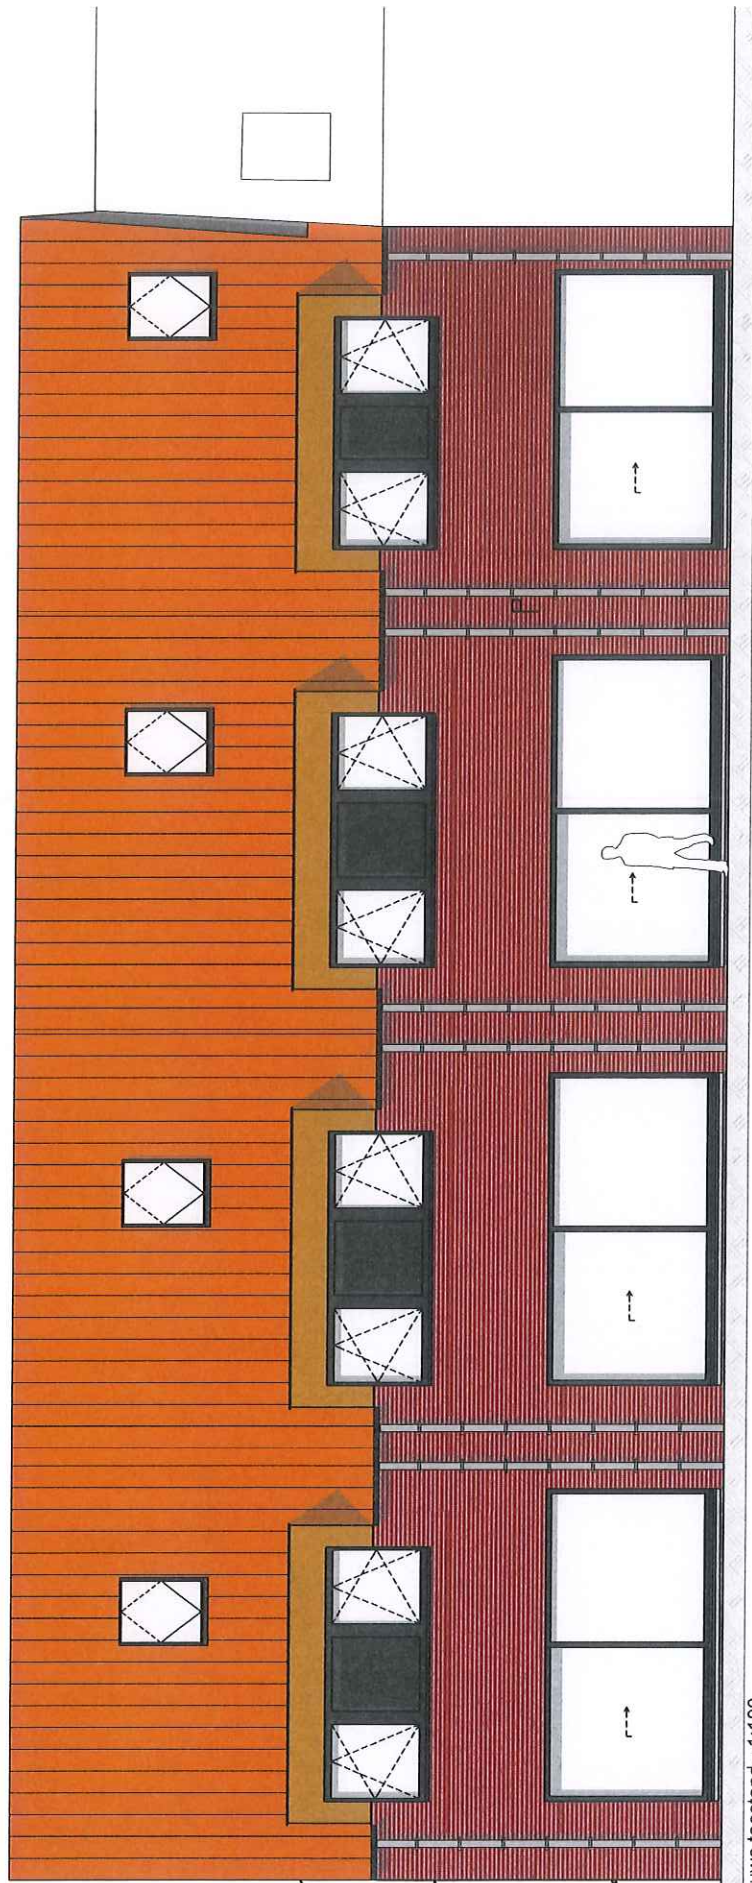

Achtergevel - nieuwe toestand - 1:100

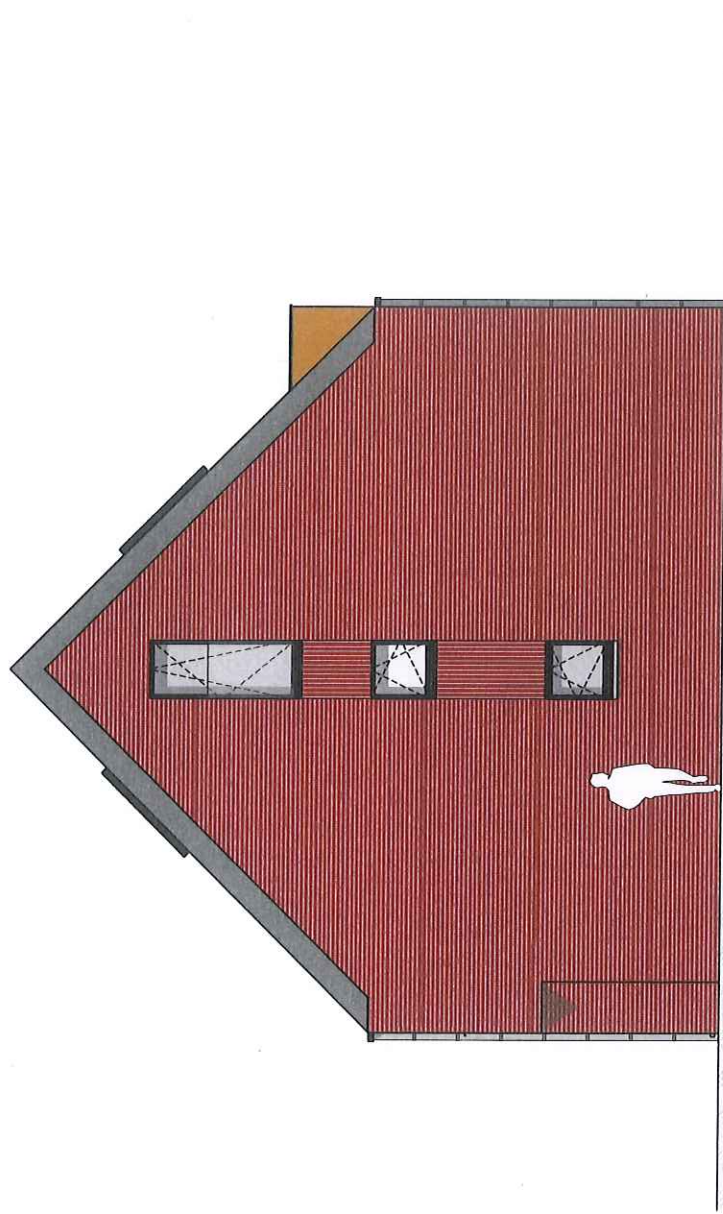

Rechtergevel - nieuwe toestand - 1:100



Architectenbureau Jan Marckx bvba  
 Kon. Astridplein 2a - Reet  
 TEL 03 844 24 23 - info@marckxarchitecten.be

Opdracht: bouwen van ééengezinswoningen  
 Gelegen: Victor De Witstraat 11A-11B-11C-11D -  
 2880 Bornem  
 kad 3e afdeling sectie A nummer 436 K/ P / R

Dossiernr.  
**20074**

Opdrachtgever:  
 Woonconcept

Datum:  
 24/09/2024

Plannr.  
 BA\_20074\_G\_N\_03