

N° 91

PROPRIÉTAIRE


DENIS SOLHEID I.

BOULEVARD LUHR, 15

4900 SPA

Donné

✓ J. VAN HEMELEEN
KEURINGSORGANISME VZW
Inspecteur (S1)
VAN PEVENAECYGE Guy
180630

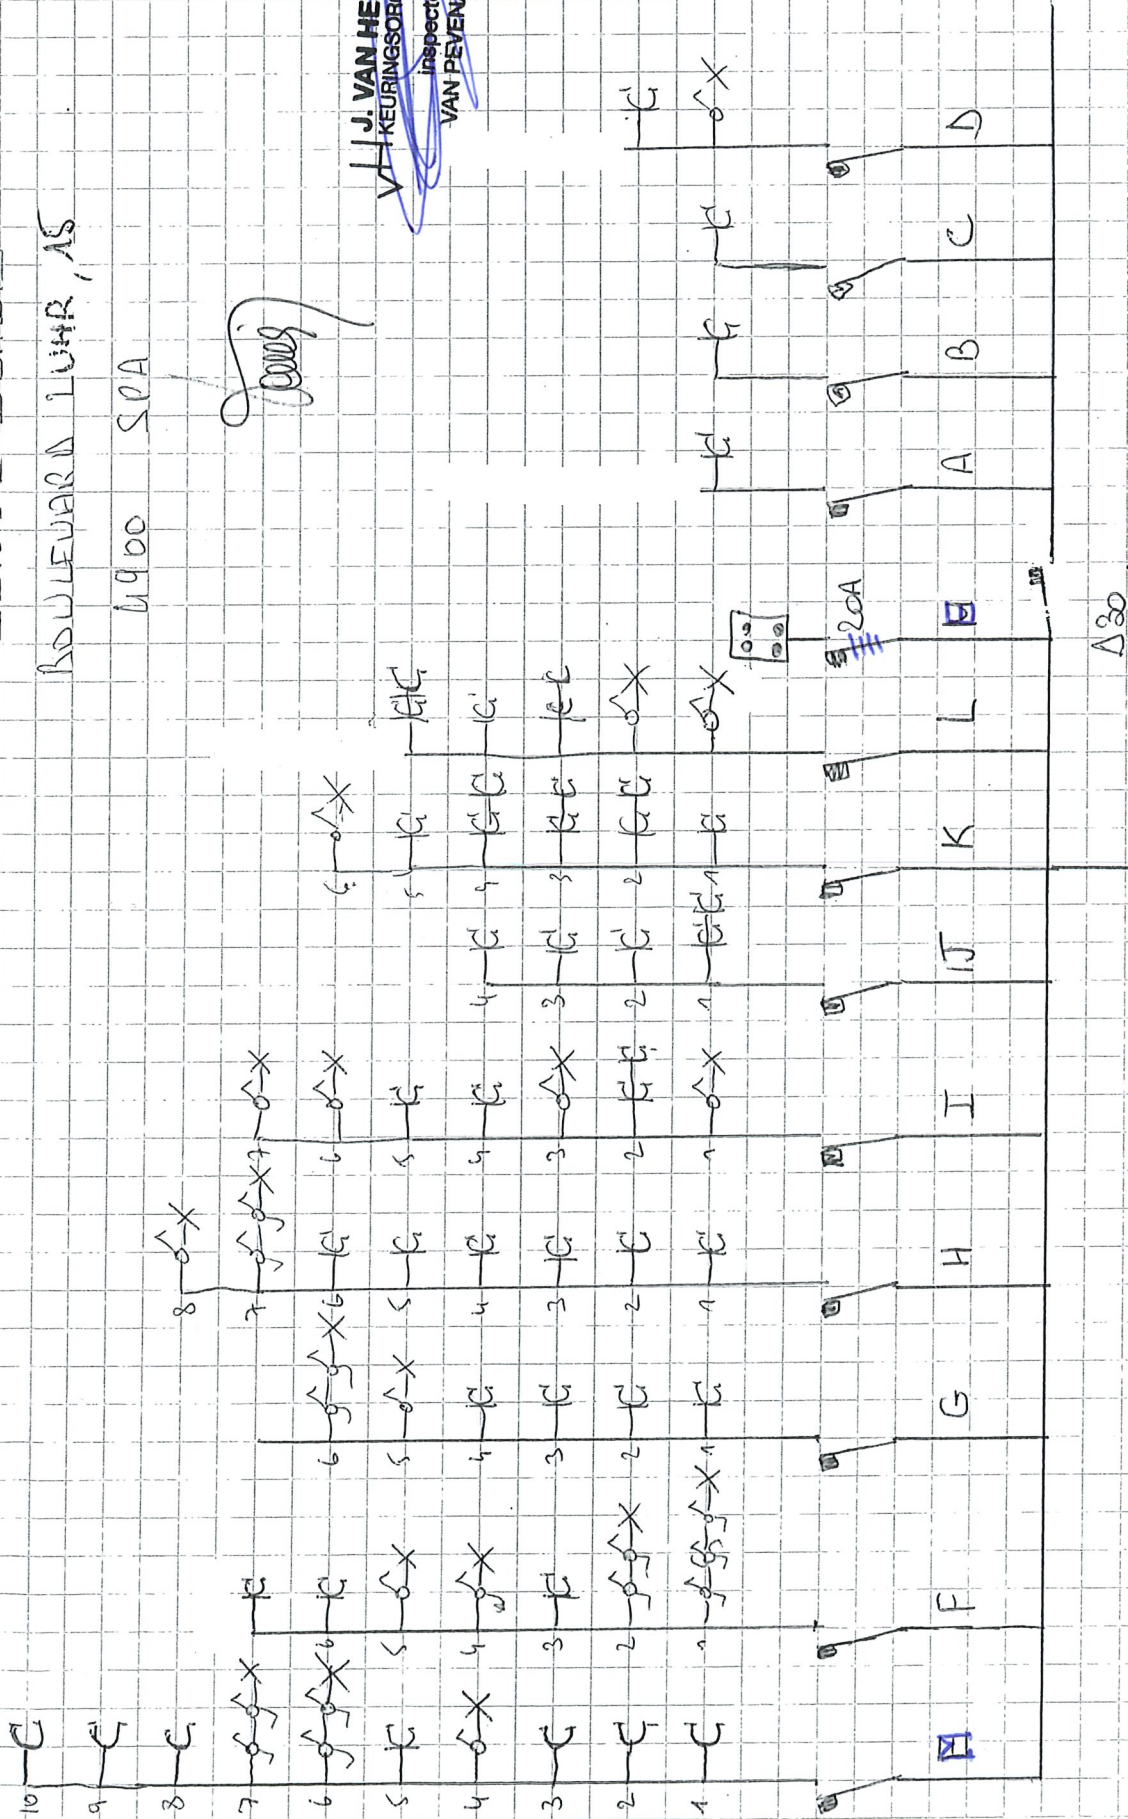

EXUB 4x10²
Δ30
18,76 Ω

REF - DE - CHAUSSEE

KEURINGSORGANISME

inspecteur (5 i

VAN PEVENAEYGE



4900 SFA

James

N° 21

1^{er} ETAGE

PROPRIÉTAIRE


DENIS - SOLHEID C

BOULEVARD LUHR, 15

4900 SPA


Jens

J. VAN HEMELLEN
KEURINGSORGANISME VZW
inspecteur (51)
VAN PEVENAEYGE Guy

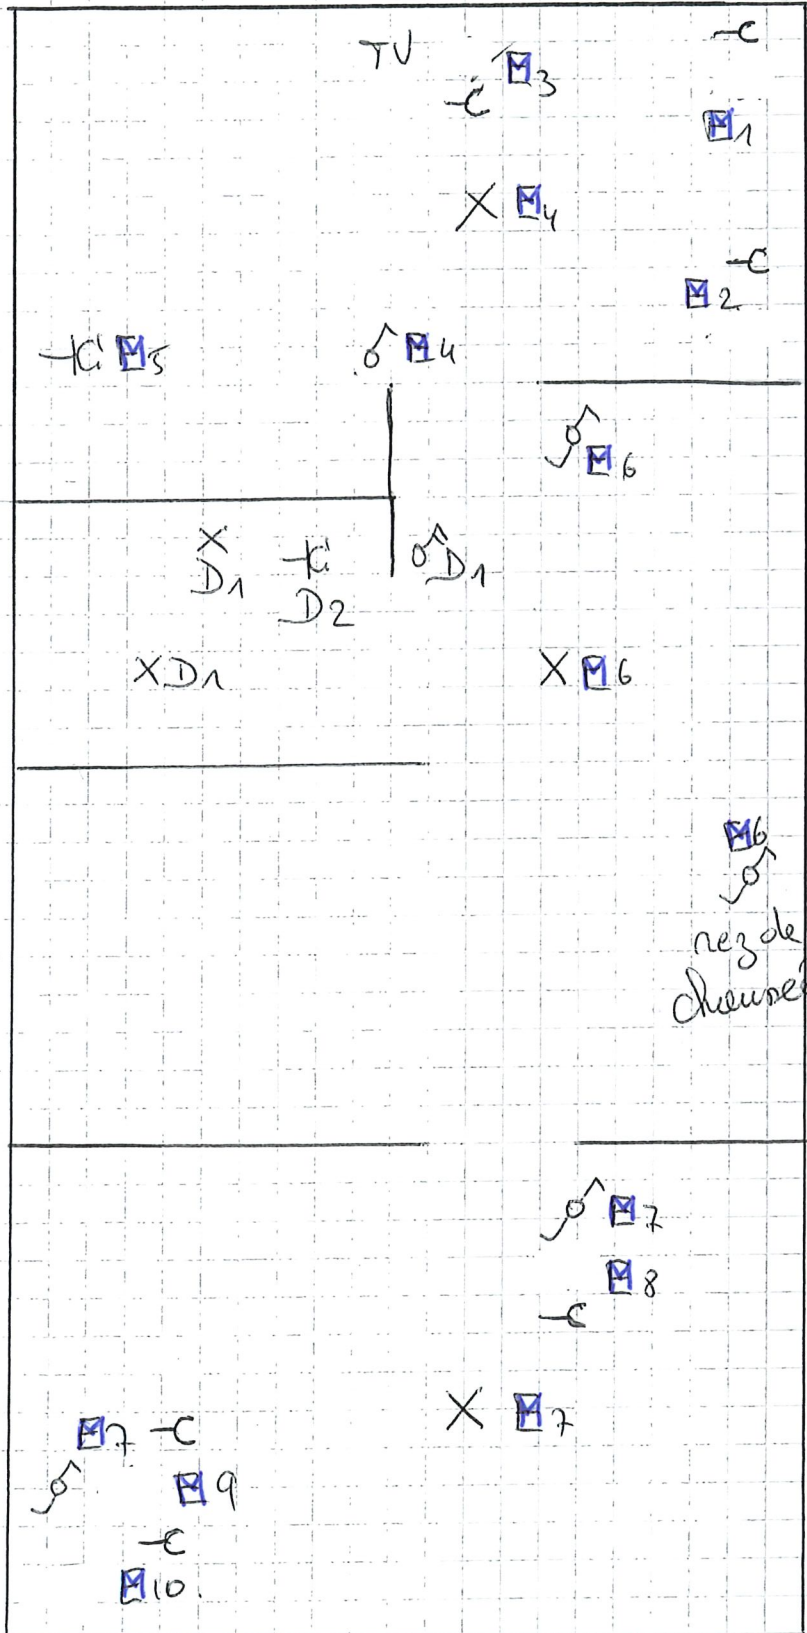

N°21

2^e ETAGE

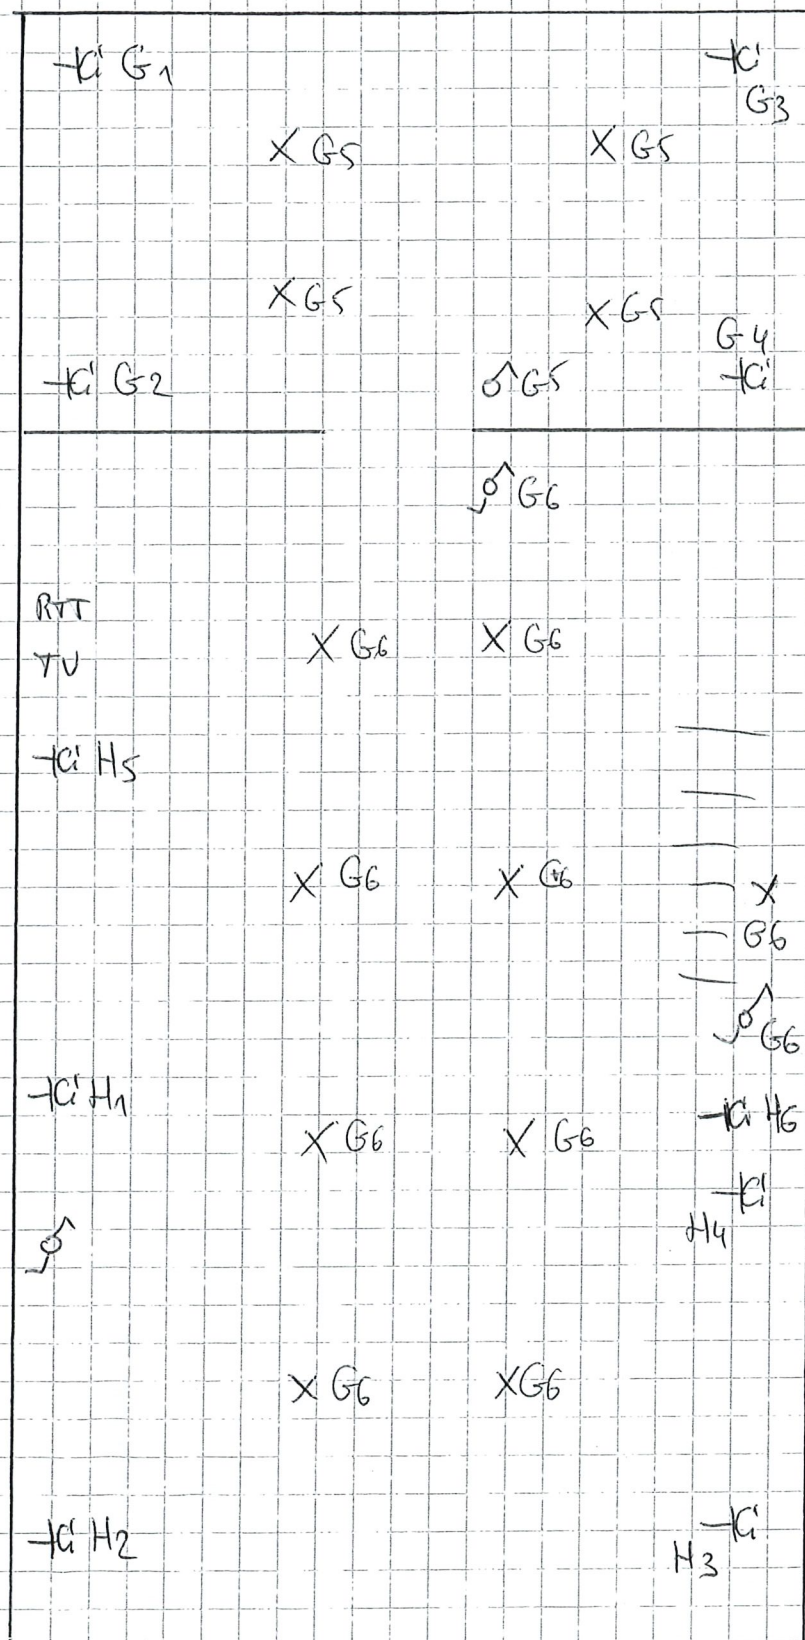

PROPRIETAIRE

DENIS SOLHEIL C
BOULEVARD LUHR, 15
4900 SPA

Denis

J. VAN HEMELLEN
KEURINGSORGANISME VZW
inspecteur (S1)
VAN PEVENAEYGE Guy