


# Neerland.Wilrijk

Michel Wittockstraat 23, appartement 101

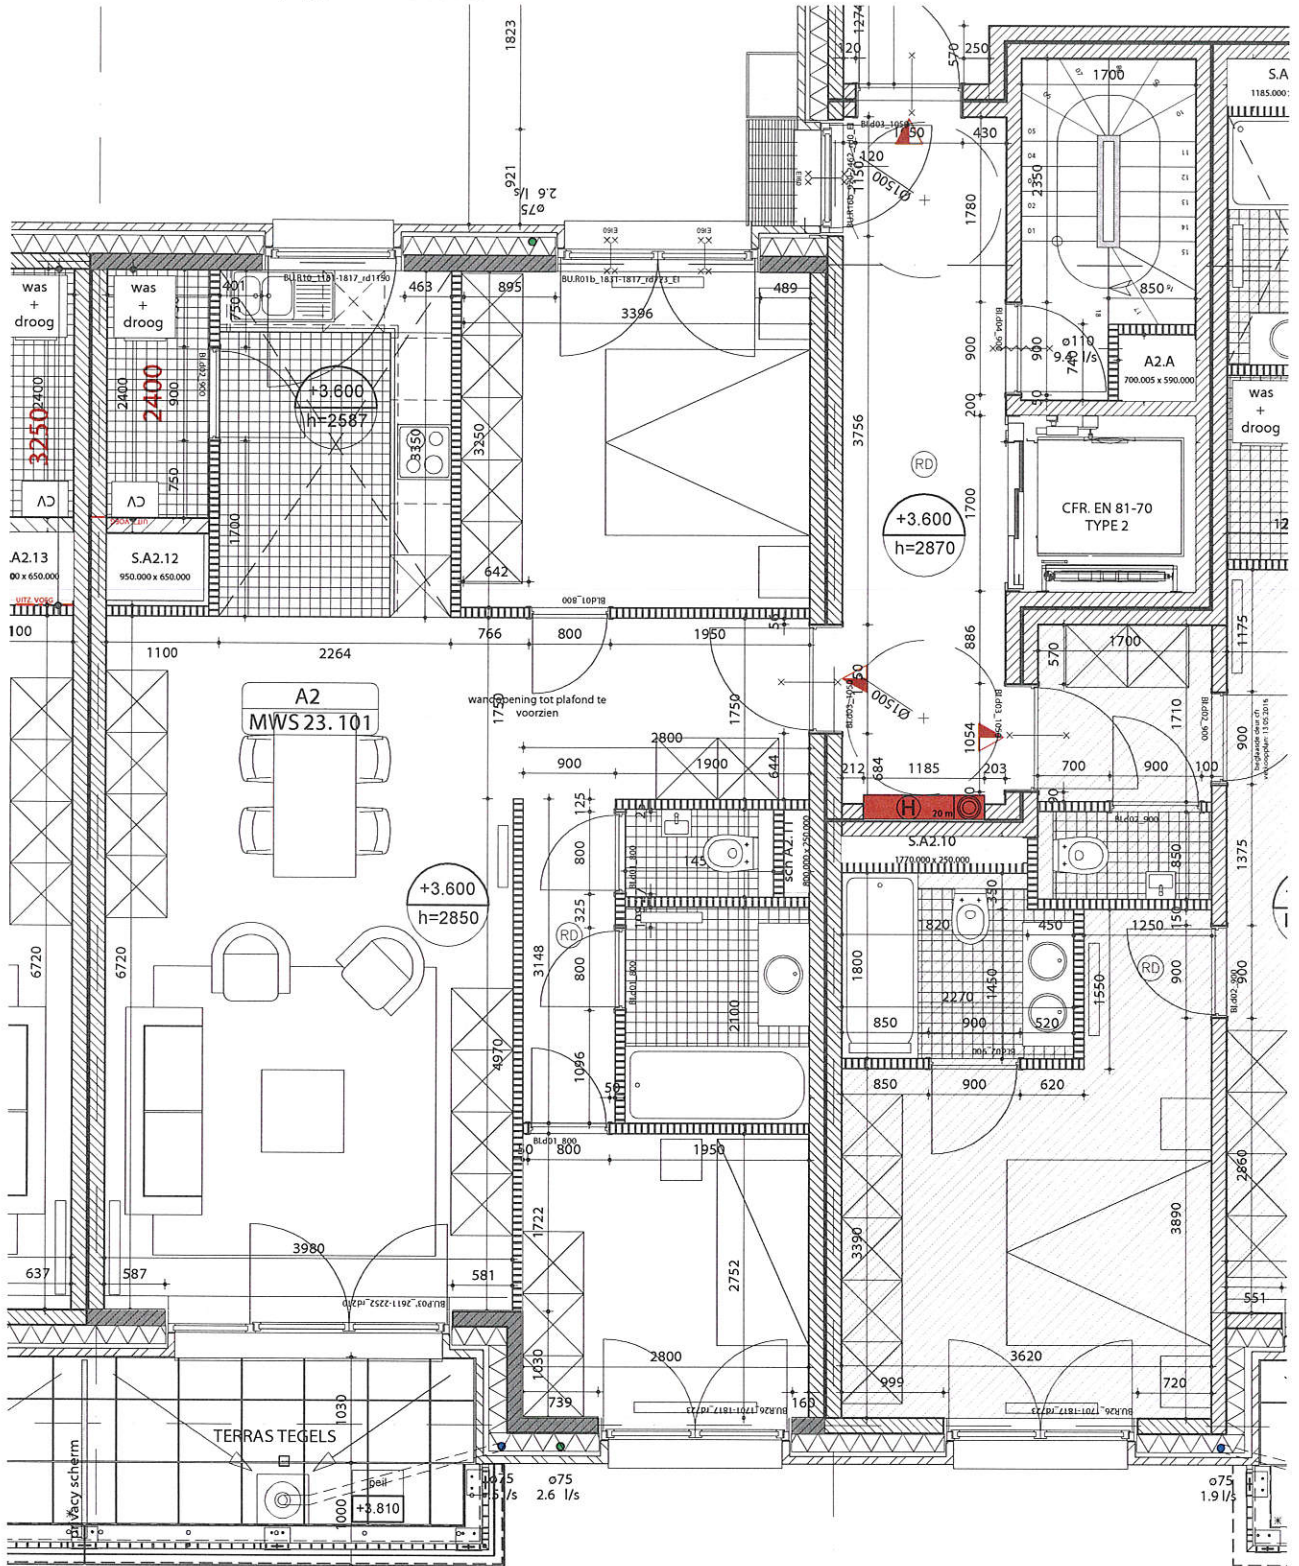

- RD rookdetector
- [ / ] verlaagd plafond



Maatvoeringen zijn indicatief en dienen op de werf gecontroleerd te worden.

Getekende keuken- en badkamertoestellen zijn illustratief. Correcte maten en toestellen cfr. verkoopslastenboek en in overleg met bouwheer. Getekende kasten, meubilair en vloerafwerkingen zijn illustratief en niet inbegrepen in de bouwwerken.

opdrachtgever: bouw & promotie Neerland bvba	architect: awg architecten cvba	datum: 26.10.2017 06.11.2017_Rev D_as-build	bouwblok: A1, A2, A3	situering plan: 	bouwblok: A2	niveau: +1
			project: 611.Neerland.Wilrijk		MWS 23.101	