




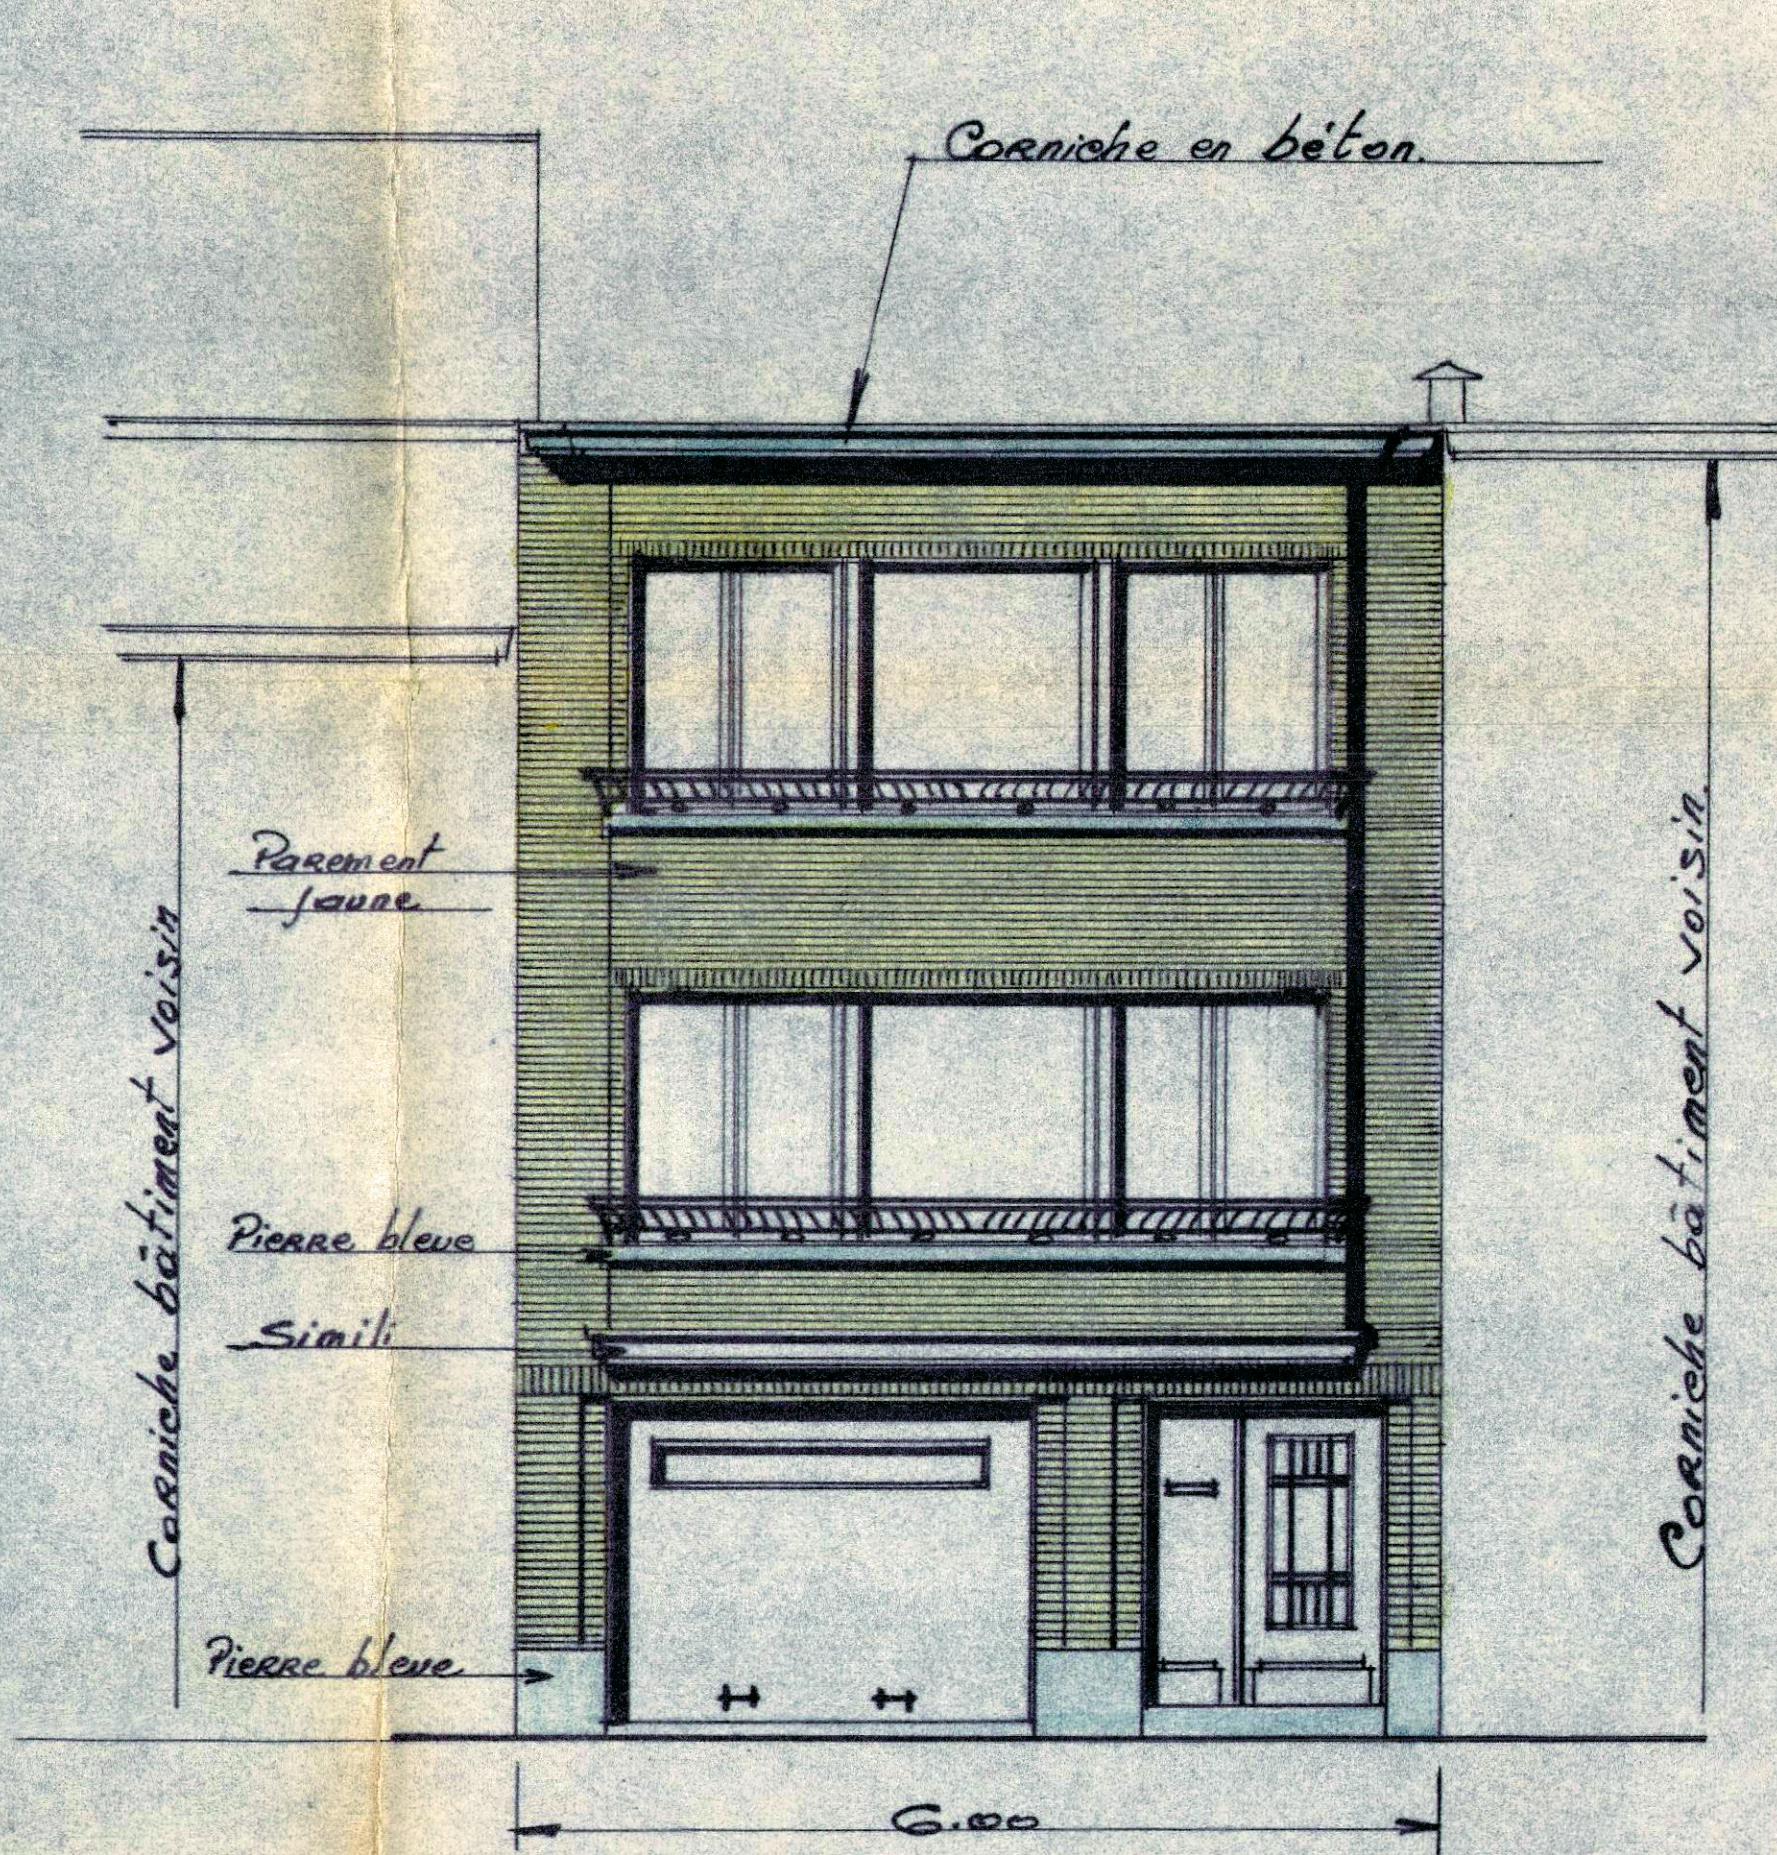


Façade principale.

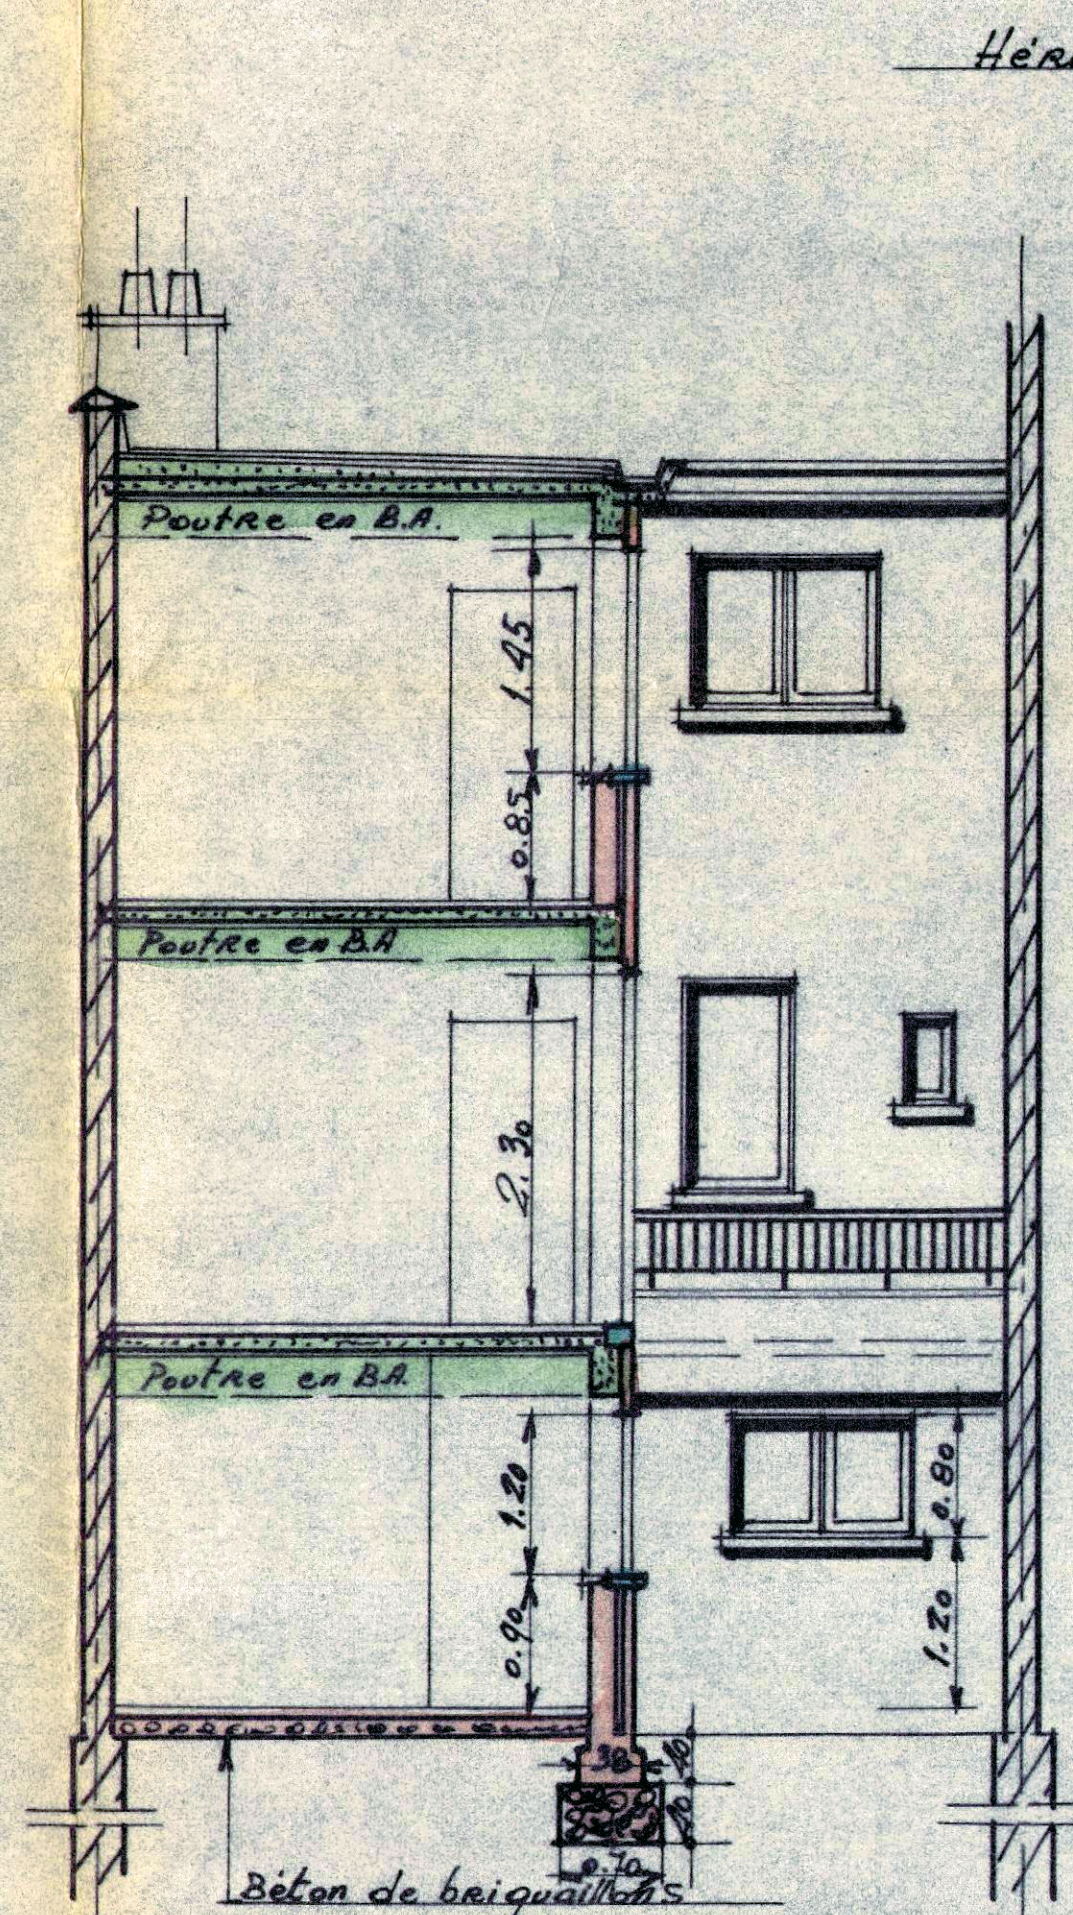


Façade postérieure.

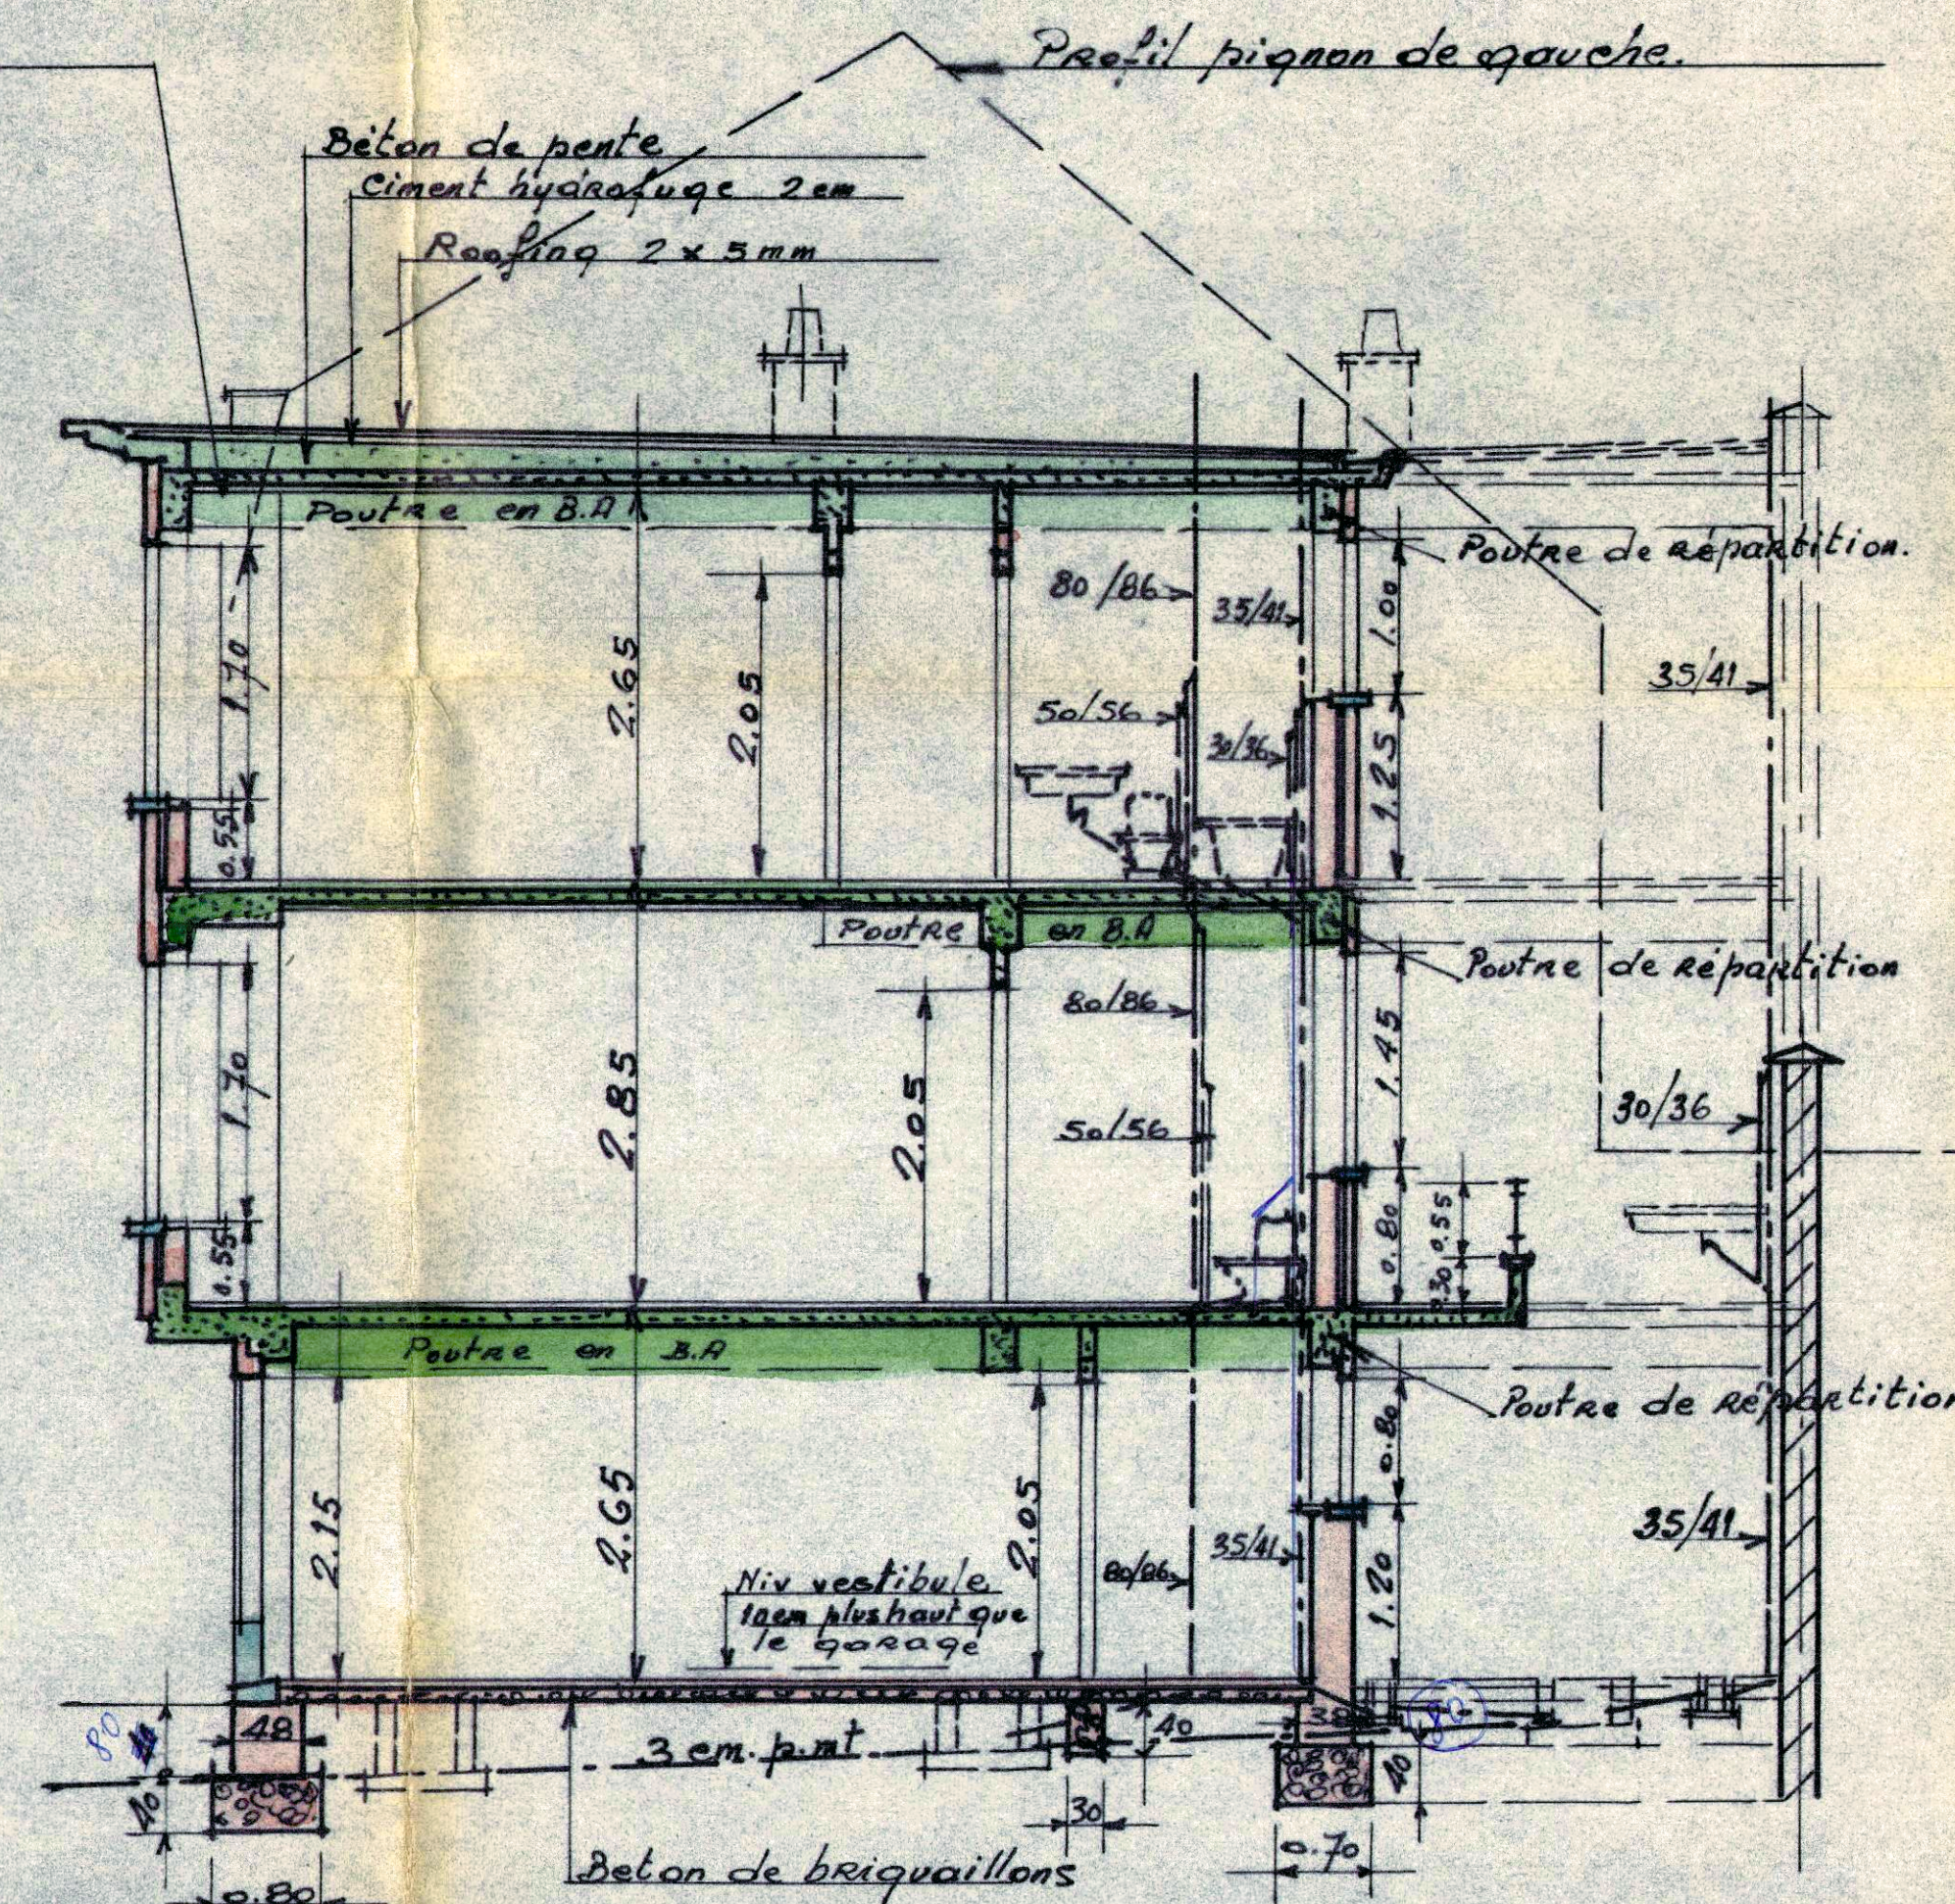

Coupe.

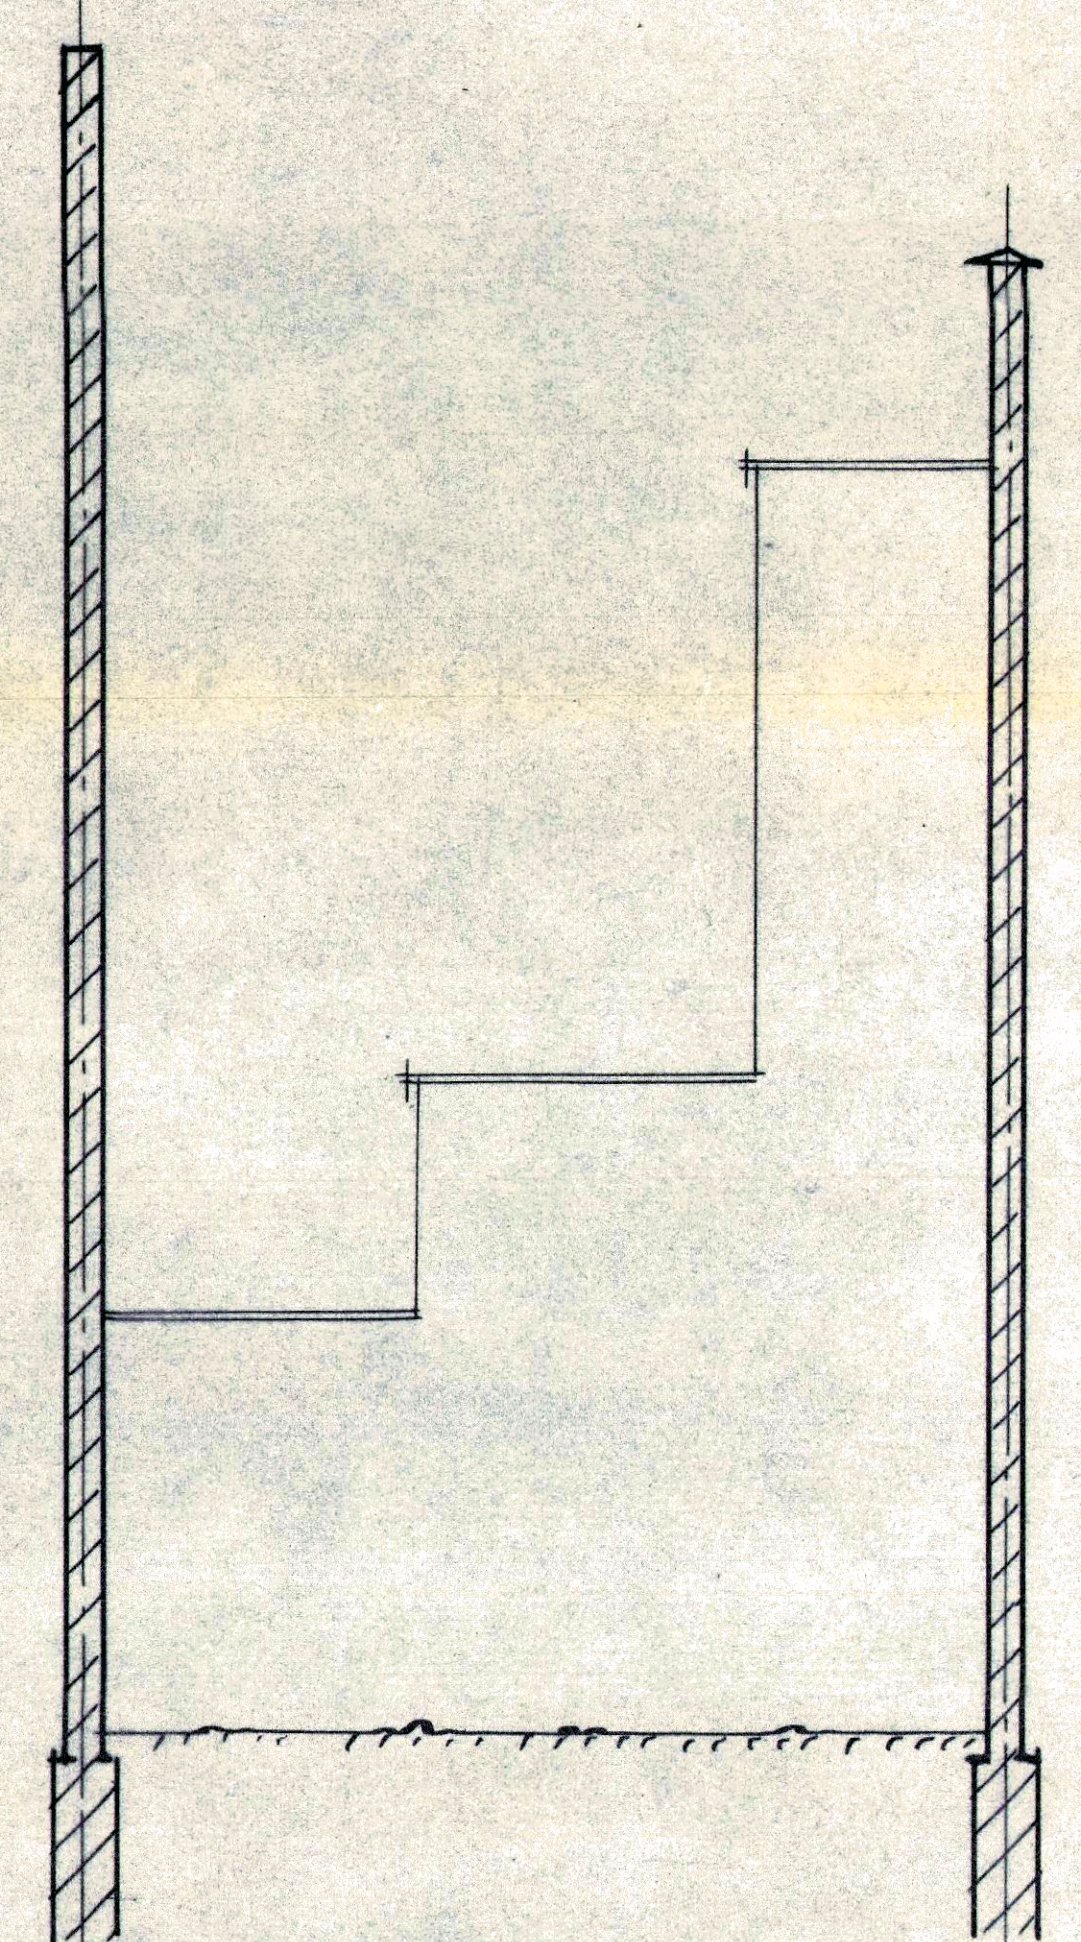

Profil mur pignon du bâtiment de la Rue Gustave Brunard. 10 Propriétaire. Pyro Charles.

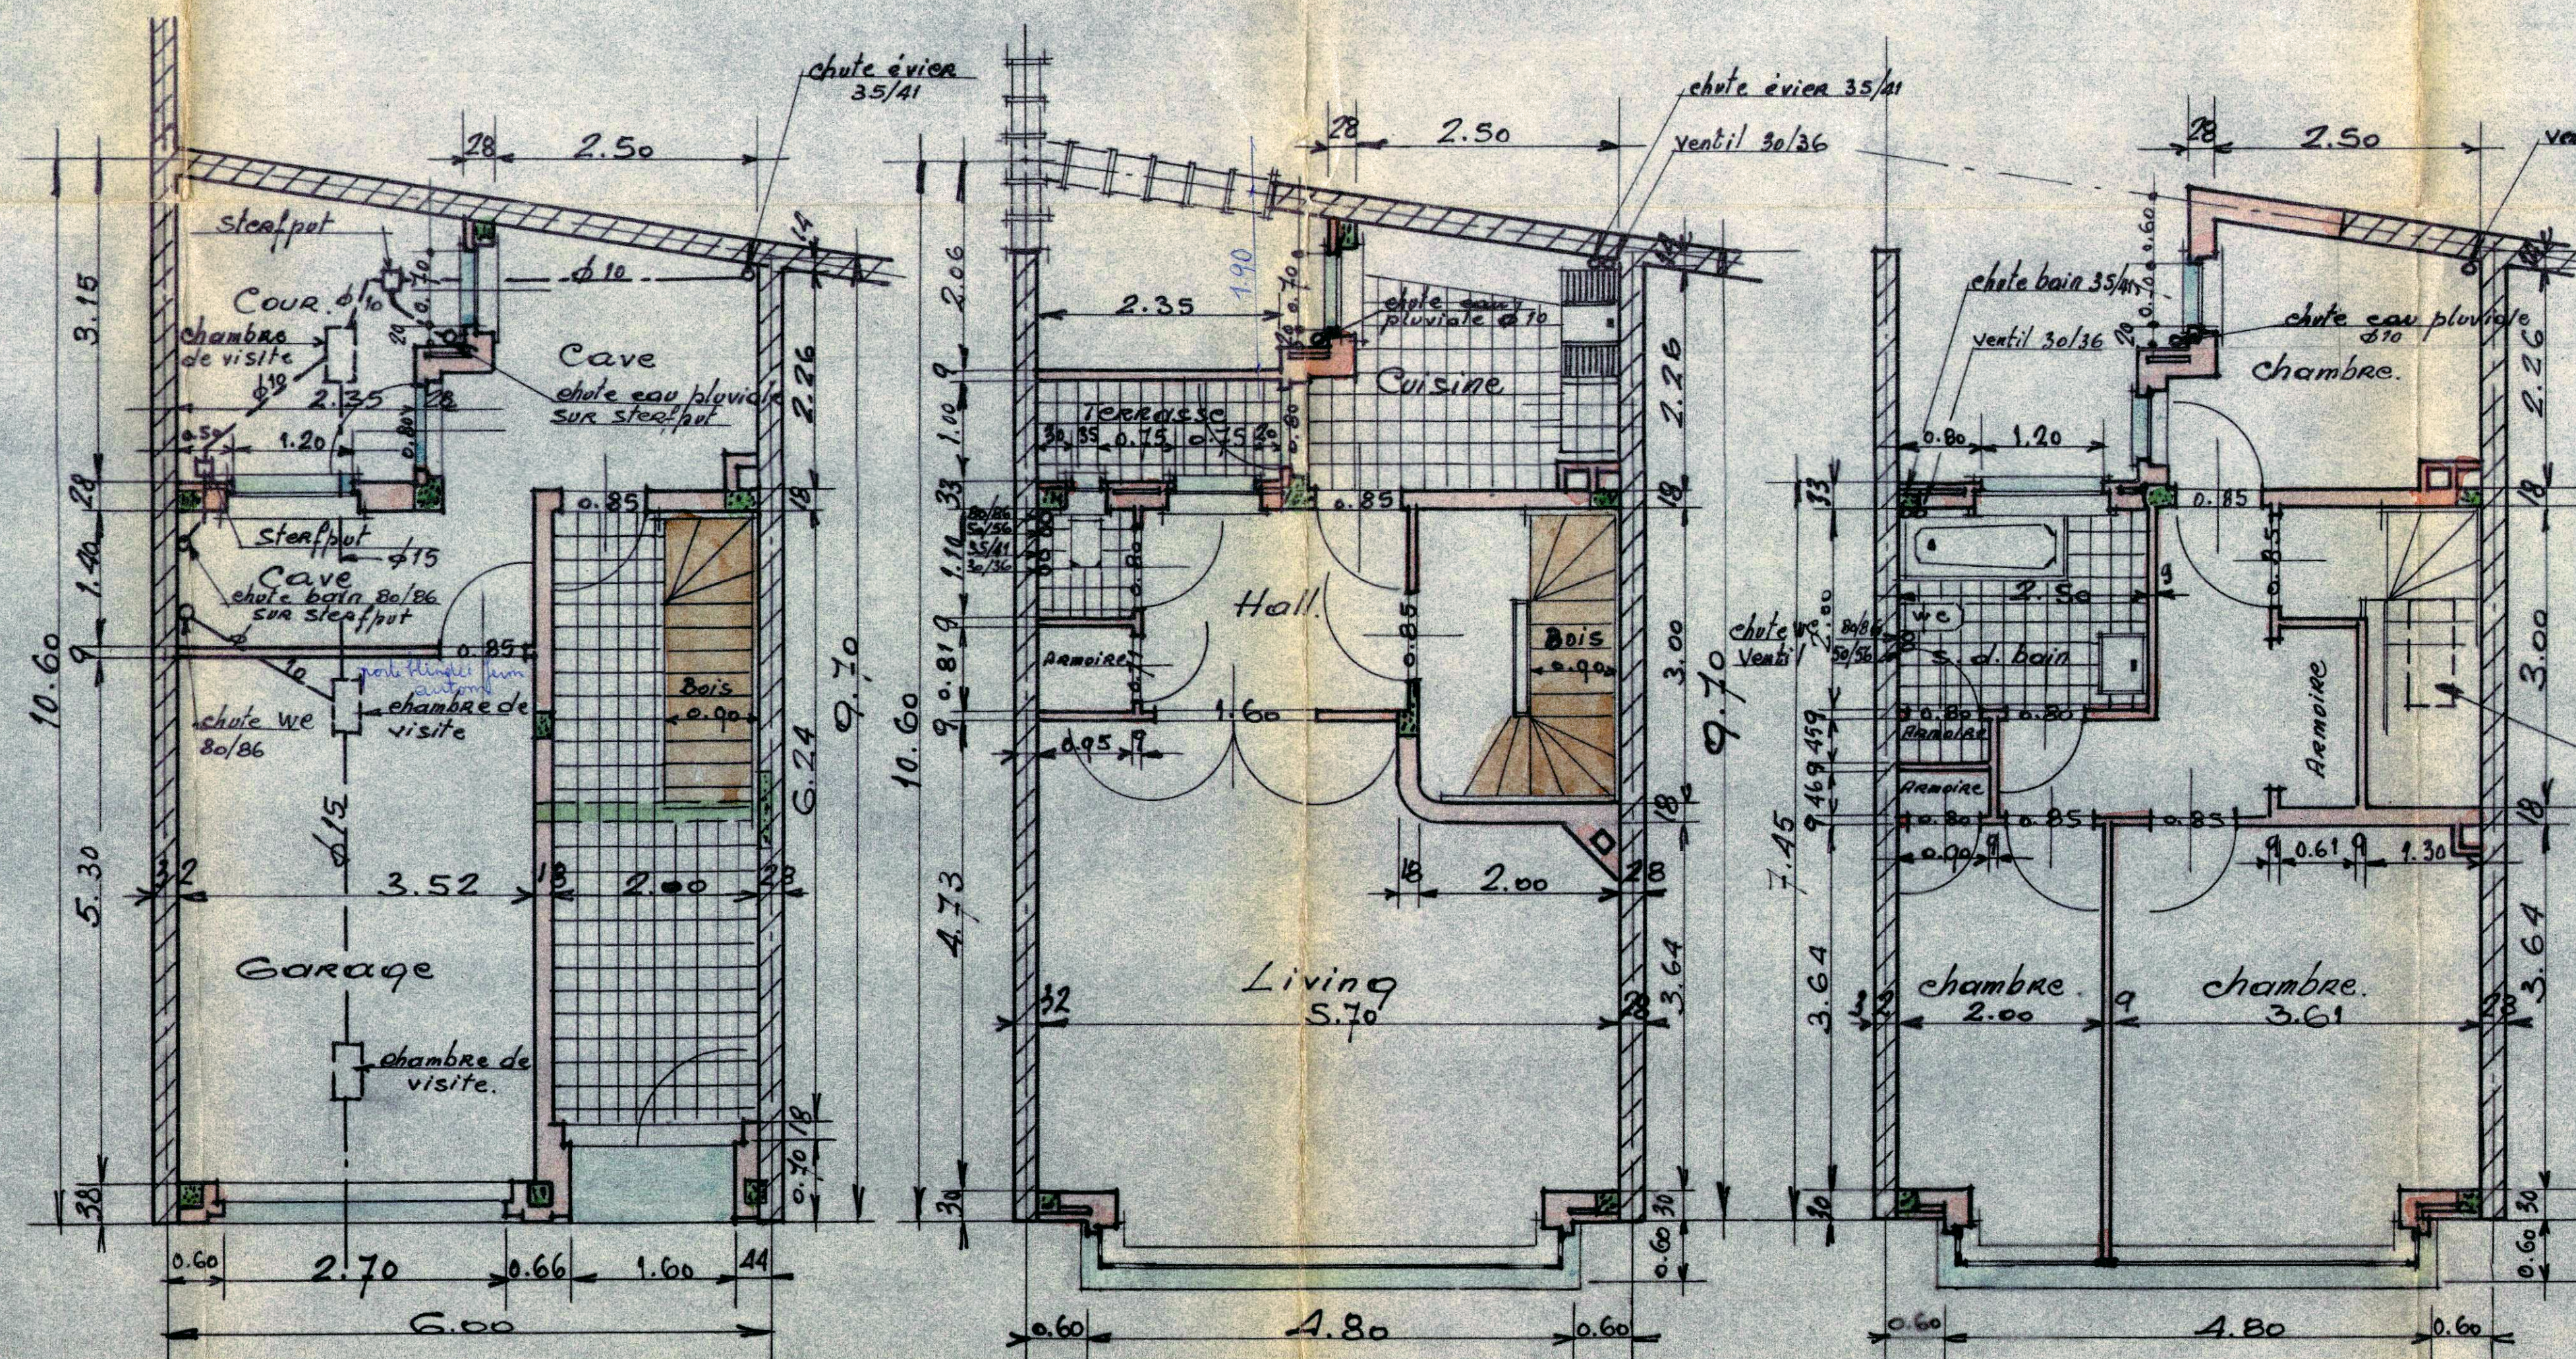

Rez. de chaussée.

Bel. étage.

2^e étage.

Commune de Jette.

Propriété de M^r & M^{me}
Van den Bossche Judo
Rue Stanislas Legrelle 56

Plans joint à ma demande
d'autorisation de bâtir
en date de ce jour.

Plan dressé par
l'Architecte soussigné
BR. 1486 en date du
5 Février 1962.

[Signature]

[Signature]

Judo Van den Bossche
Avenue de Jette 398
Ganshoren.

D. Van Landegem
Avenue Léon G. J. 19
Zellik
Tel. 25.4.95

Dossier n° 3418
Approuvé par le Collège des Bourgmestres
et Echevins en séance du 23. III. 1962

Autorisé avec octroi de la
dérégulation sollicitée au
règlement communal sur les
bâtiments en ce qui concerne
la grandeur de la cour, compte
tenu de l'accord du voisin
intéressé.

Par ordonnance:
Le Secrétaire Communal
[Signature]

Le Collège
[Signature]

Dossier.

366.