



Gent 7° afdeling SIE G - nr. 885h5

Perceel


total 660,69m²

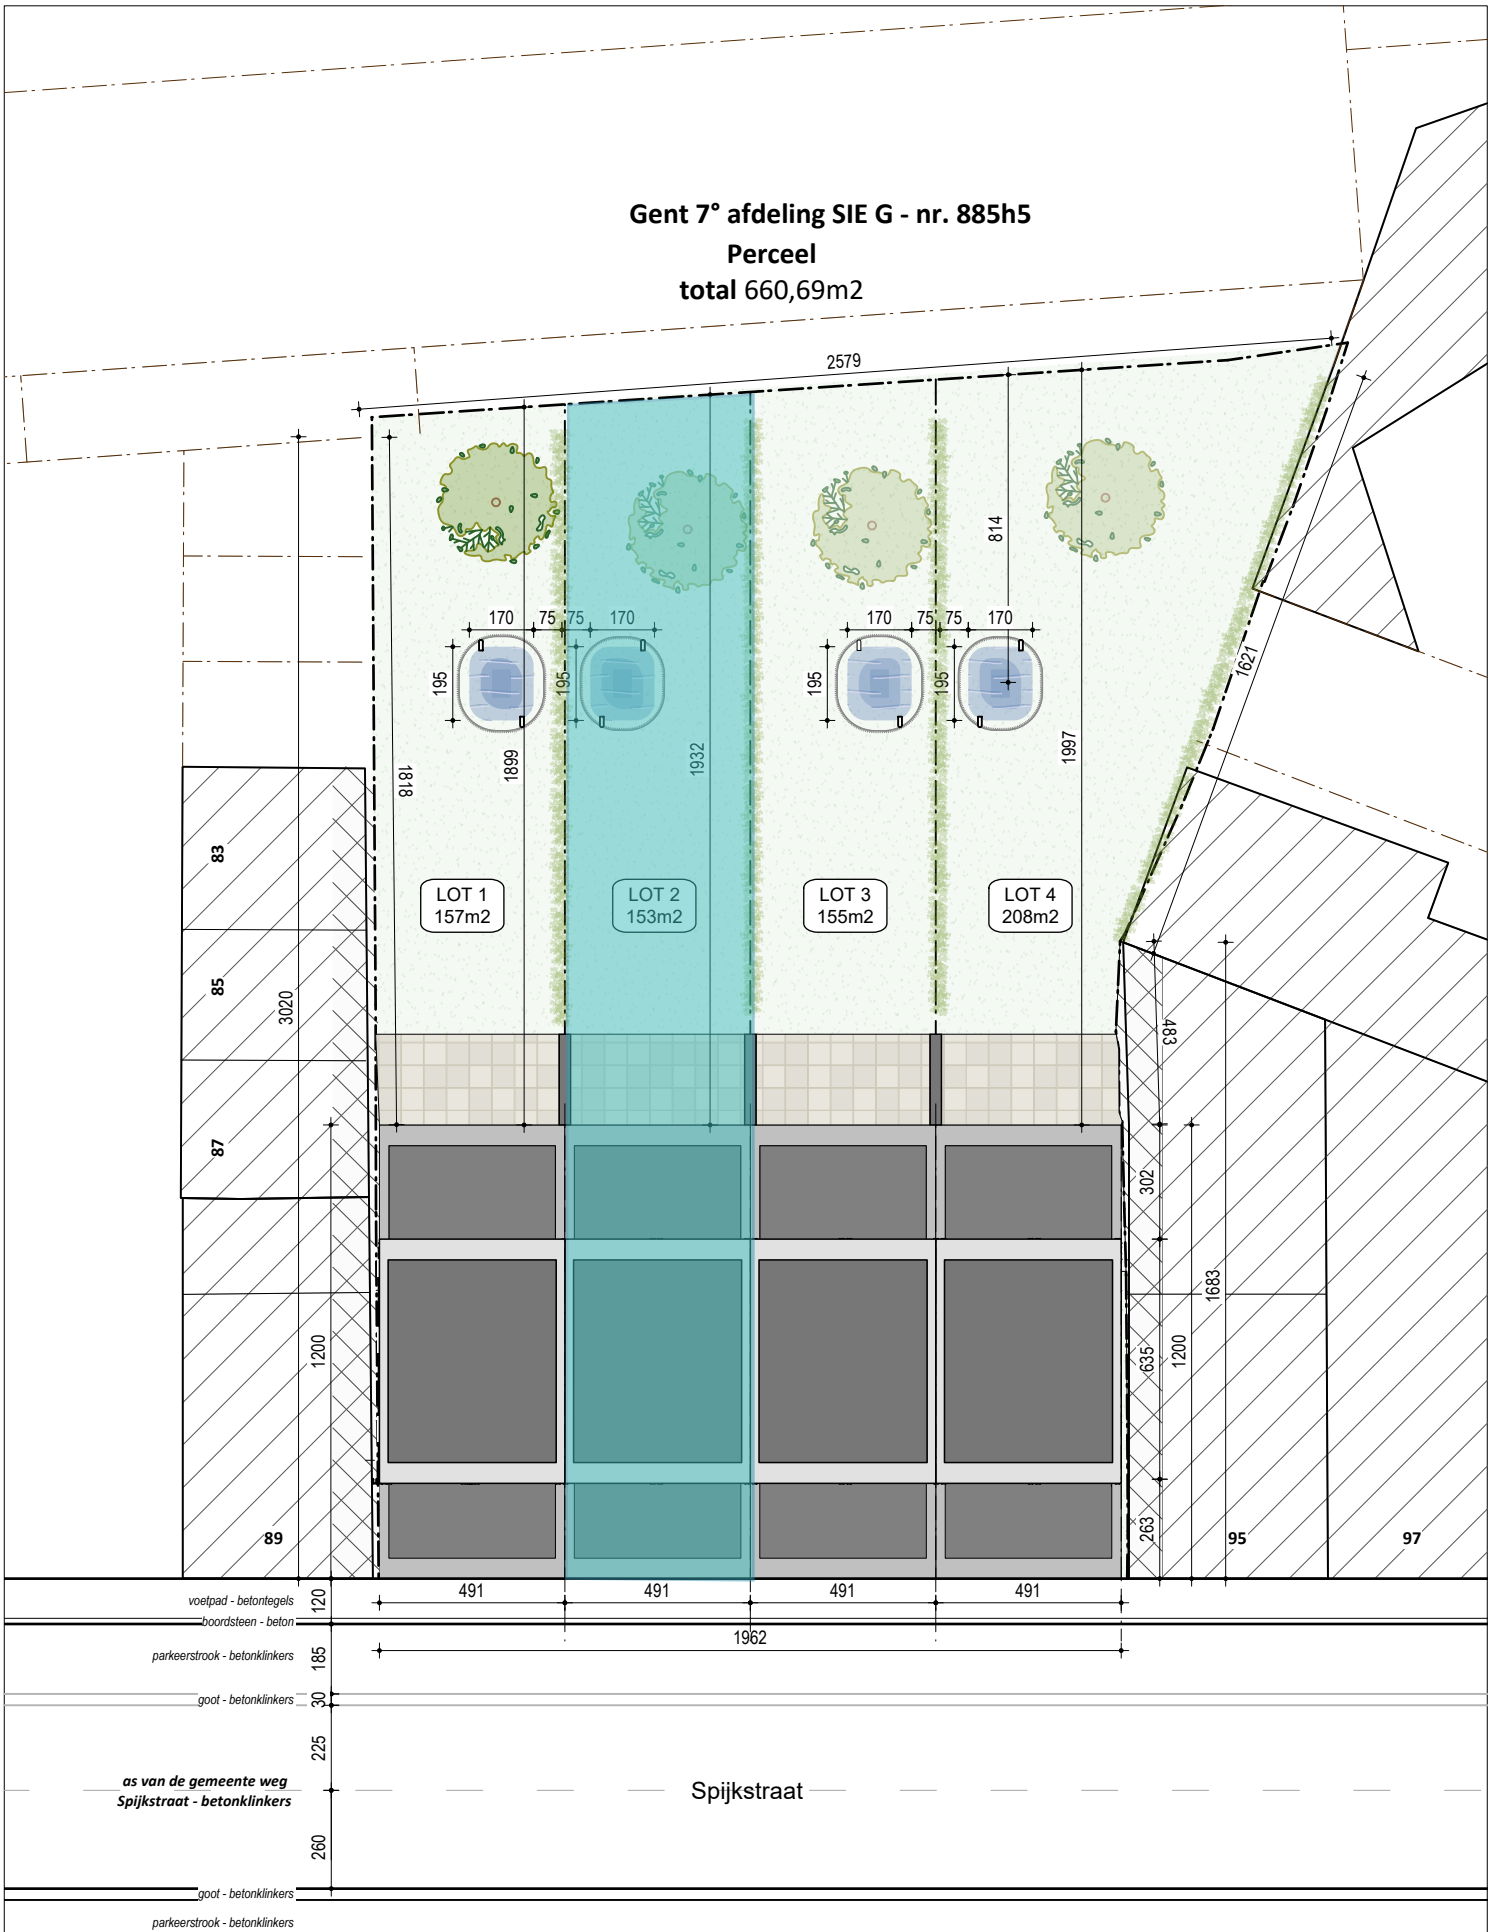

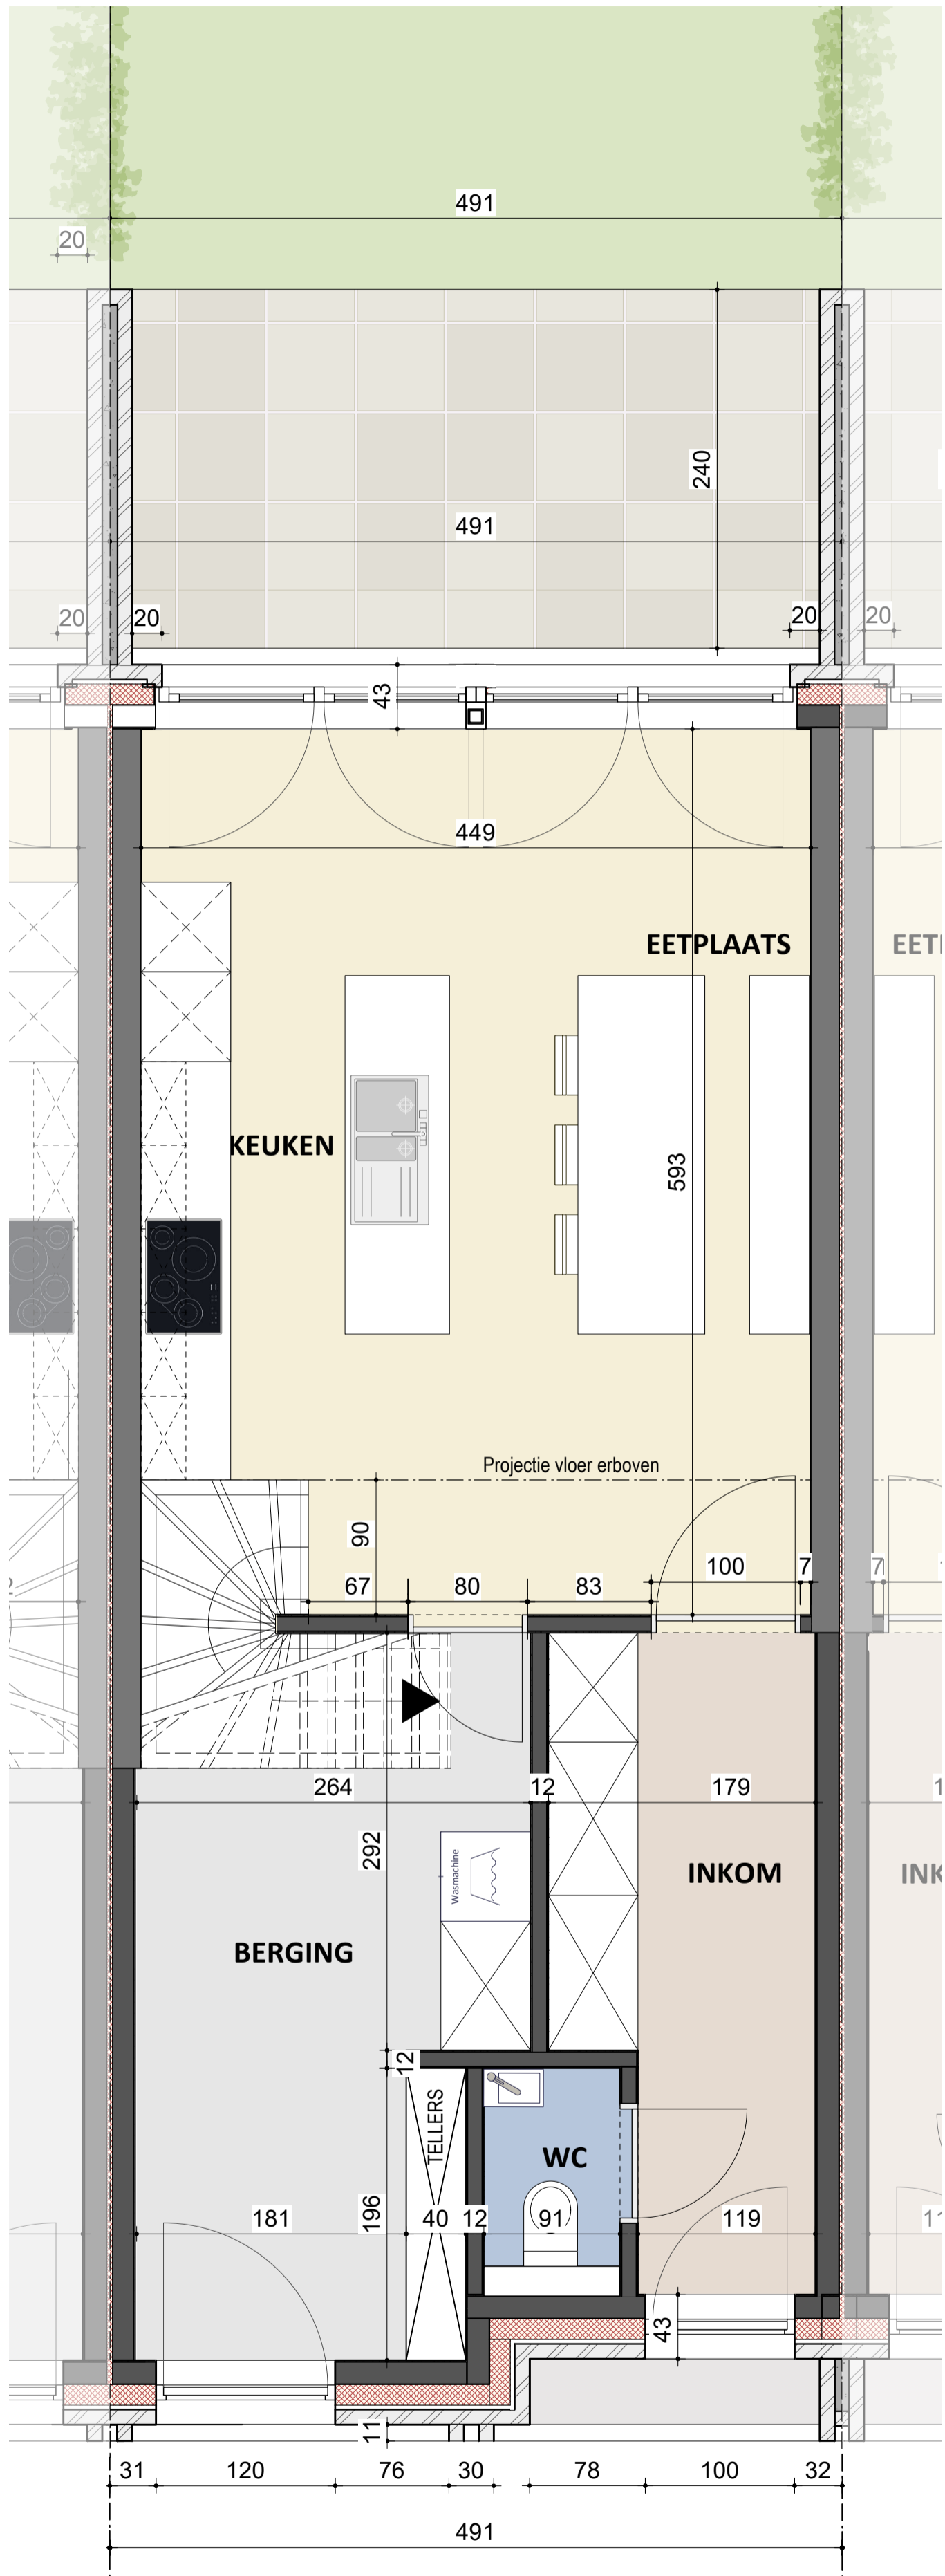


Lot 2 Gelijkvloers

bruto opp.: 57,8m²
 aantal slaapkamers 4

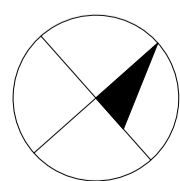


GEBRUIKTE EENHEDEN: CM

De getekende meubels zijn slechts indicatief en maken geen deel uit van de verkoopsovereenkomst. Deze tekening en de maatvoering is hierop indicatief. Het verkoopslastenboek heeft voorrang op de plannen.

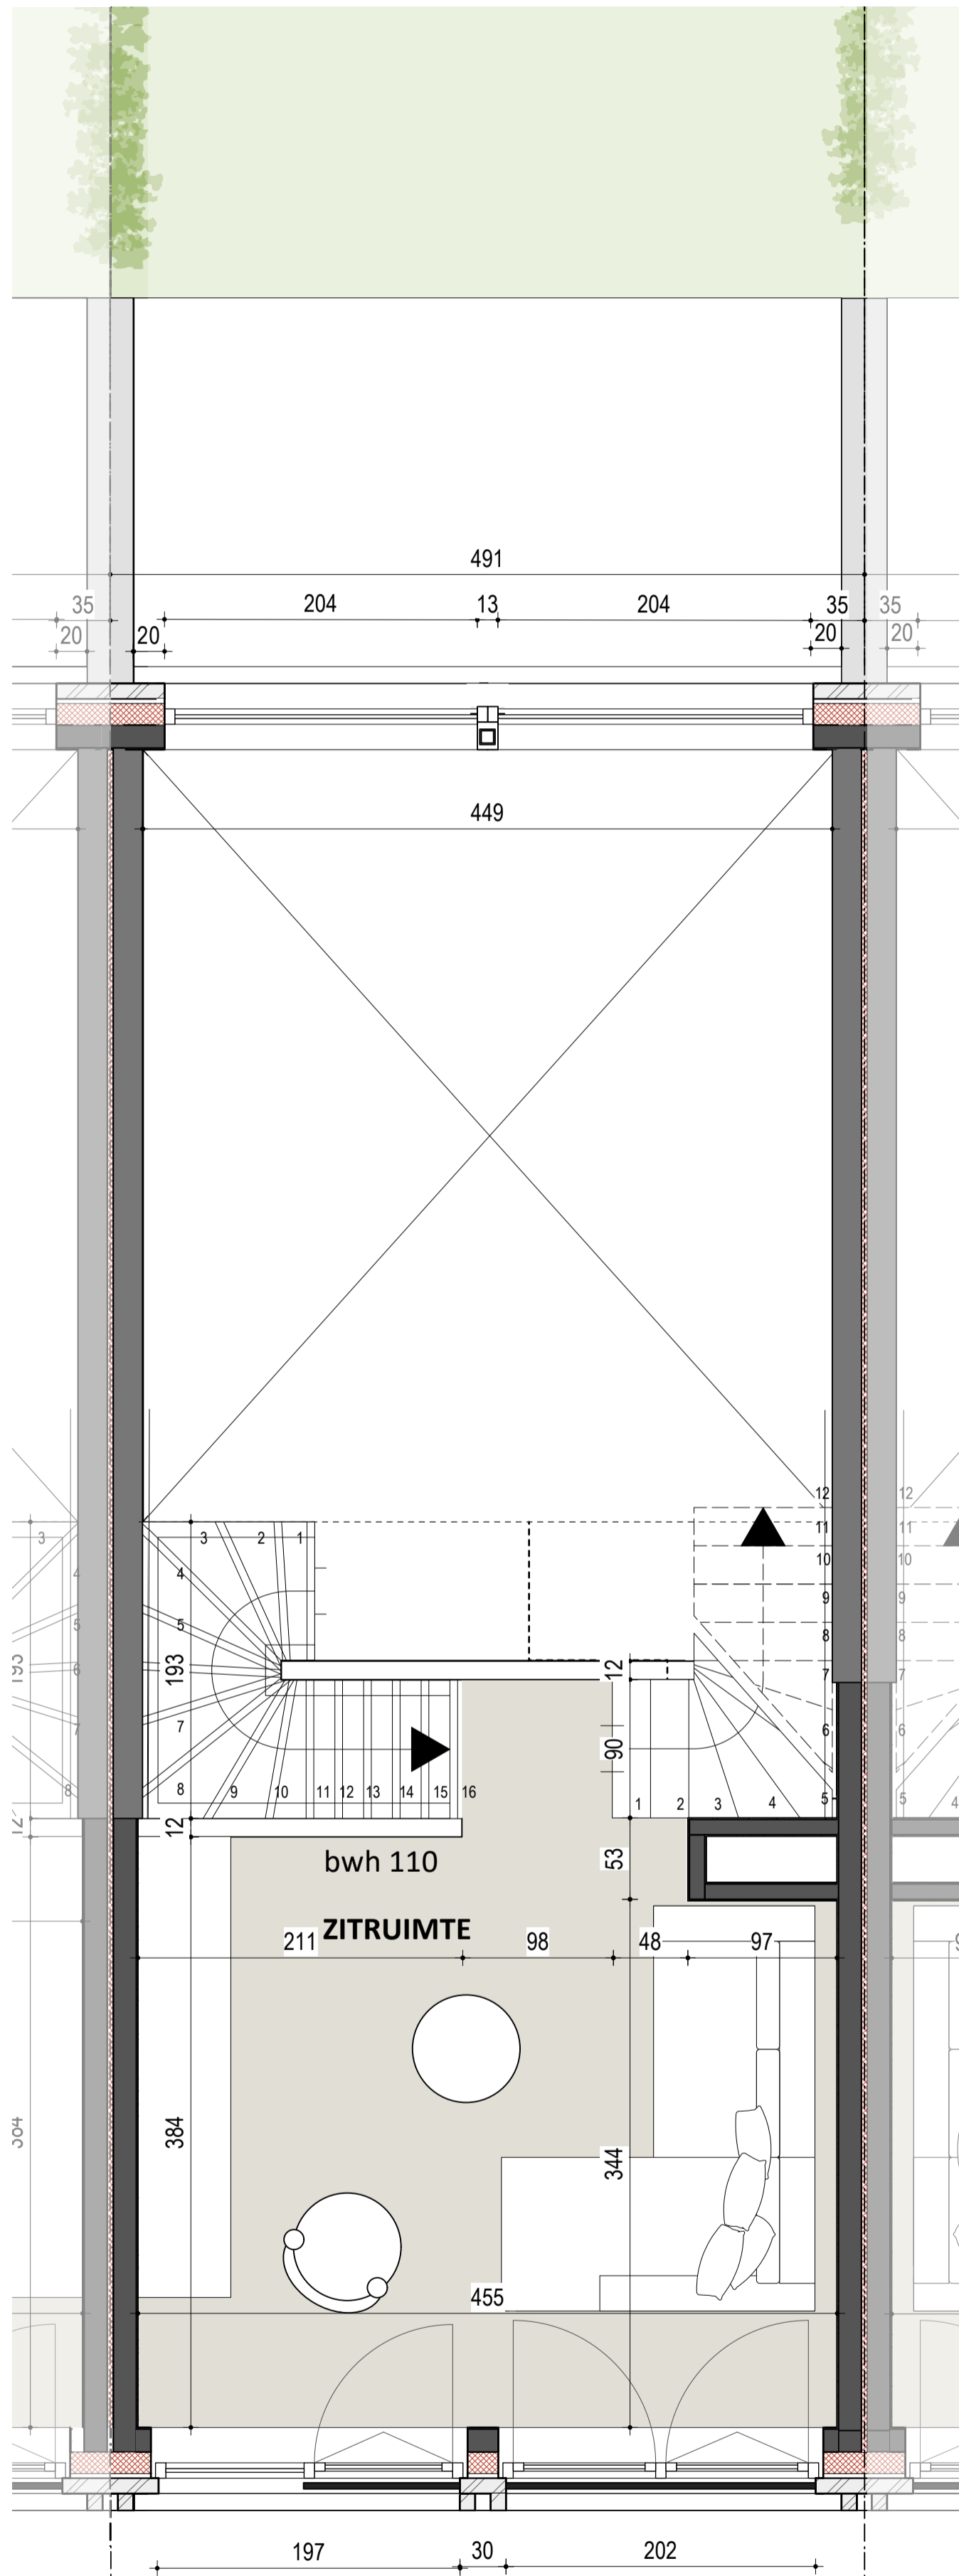


Lot 2: Verdieping 1

bruto opp.: 31,3m²
 aantal slaapkamers: 4

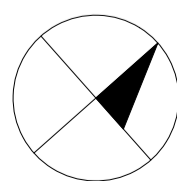


GEBRUIKTE EENHEDEN: CM

De getekende meubels zijn slechts indicatief en maken geen deel uit van de verkoopsovereenkomst. Deze tekening en de maatvoering is hierop indicatief. Het verkoopslastenboek heeft voorrang op de plannen.

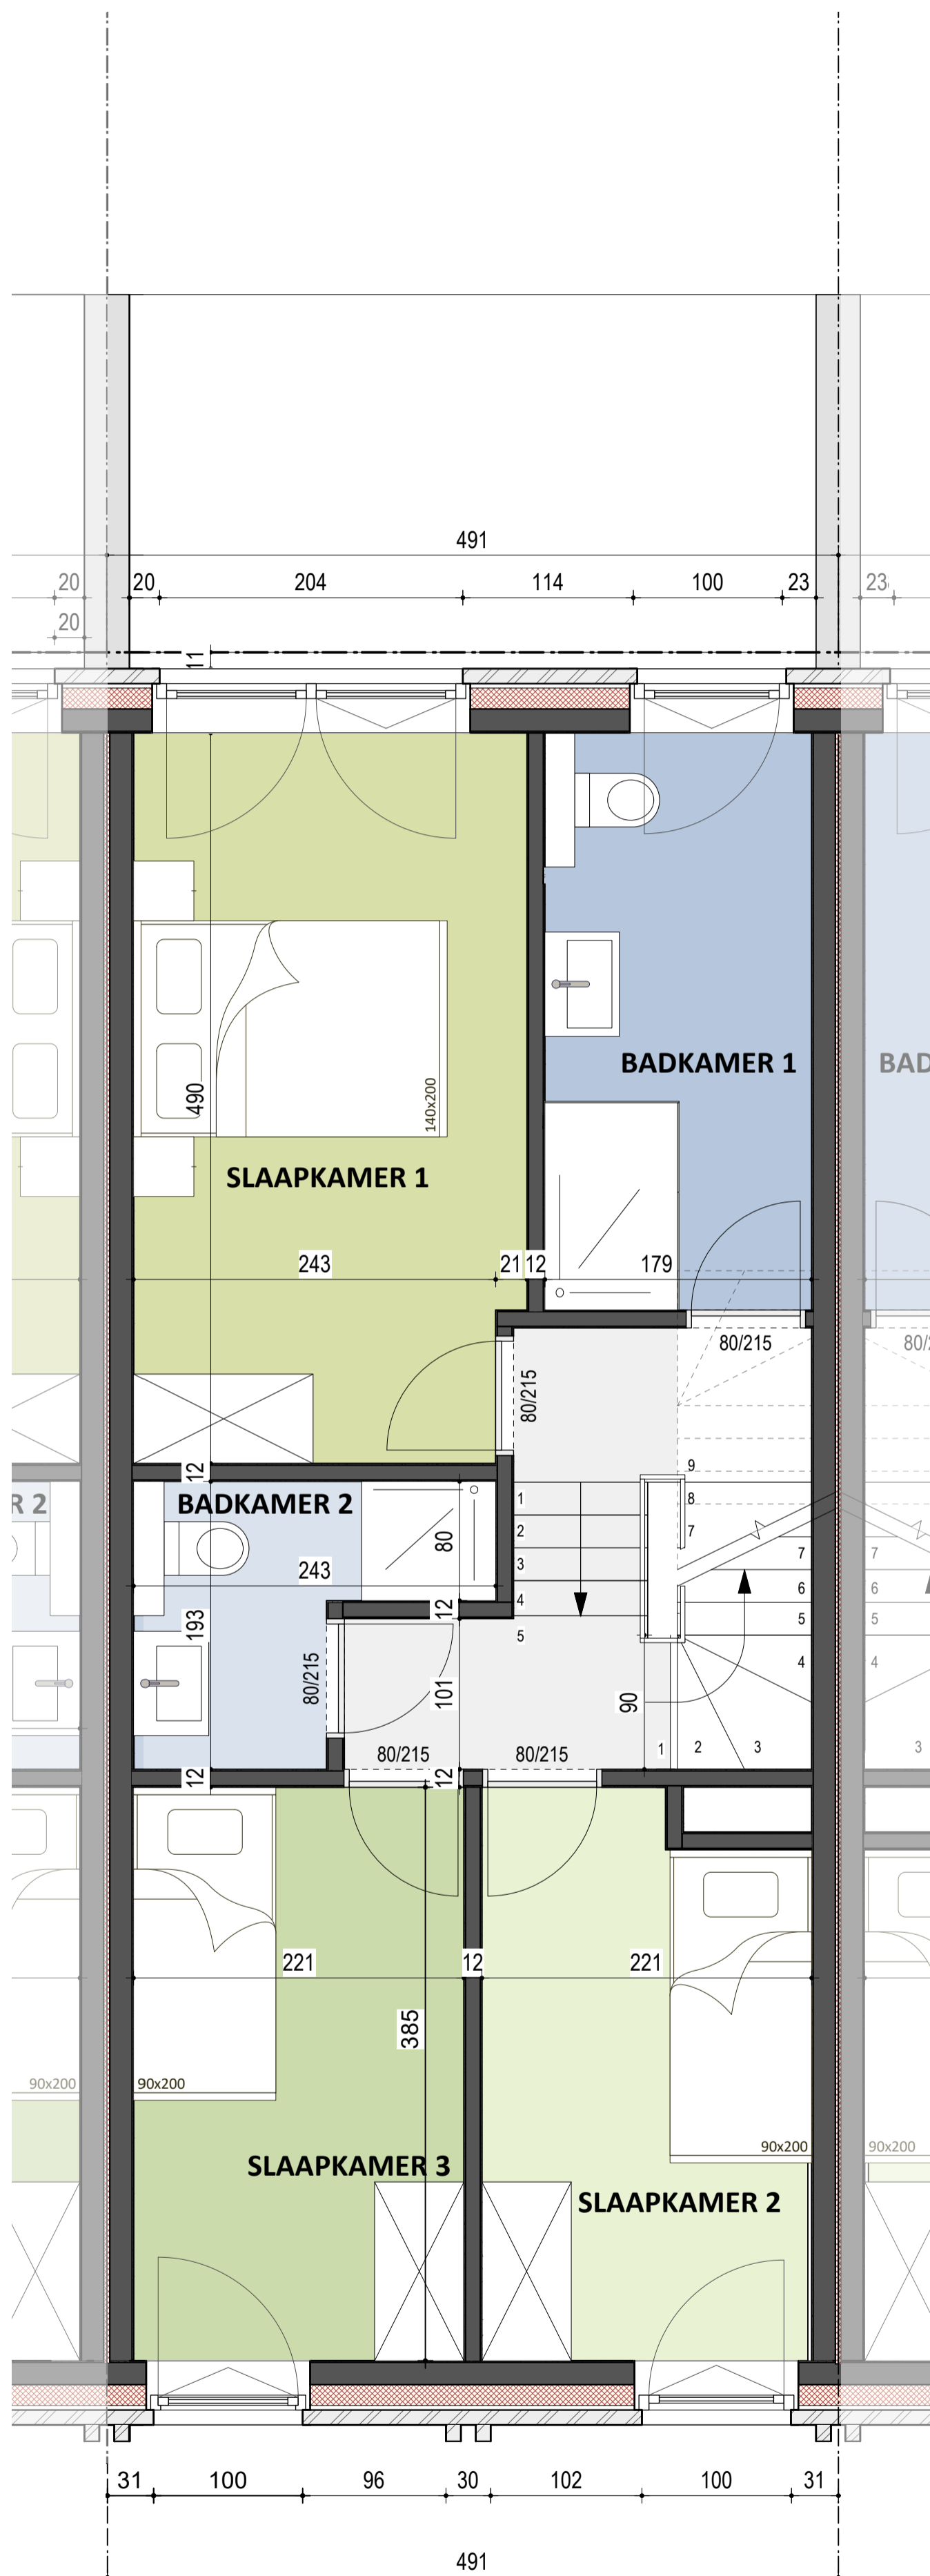



Lot 2: Verdieping 2 en 3

bruto opp.: 57,8m²
 aantal slaapkamers 4

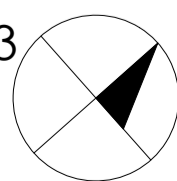

GEBRUIKTE EENHEDEN: CM

De getekende meubels zijn slechts indicatief en maken geen deel uit van de verkoopovereenkomst. Deze tekening en de maatvoering is hierop indicatief. Het verkoopstalenboek heeft voorrang op de plannen.

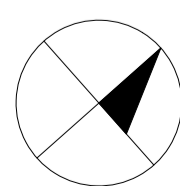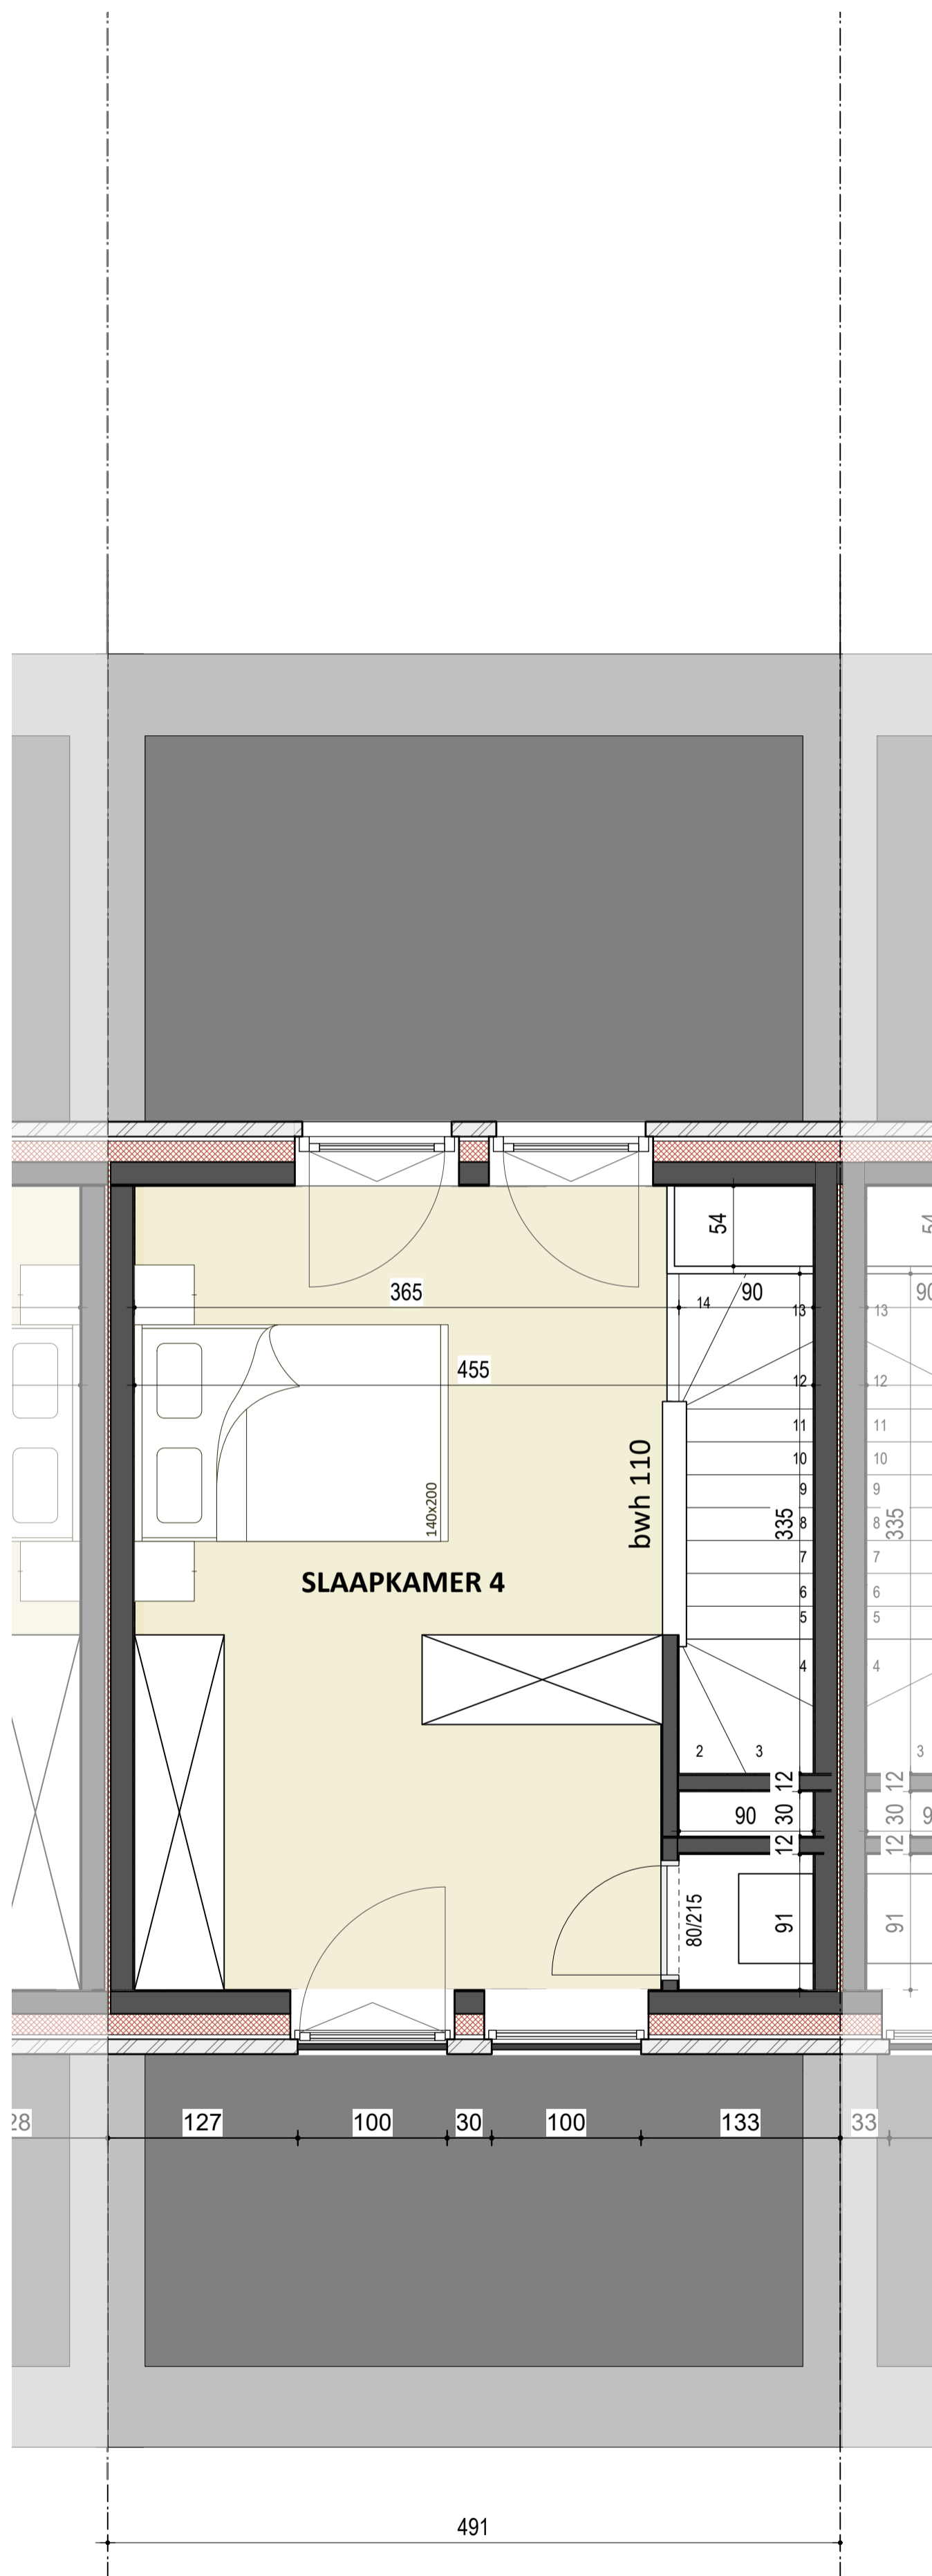



Lot 2: Voorgevel

De getekende meubels zijn slechts indicatief en maken geen deel uit van de verkoopovereenkomst. Deze tekening en de maatvoering is hierop indicatief. Het verkoopslastenboek heeft voorrang op de plannen.



GEBRUIKTE EENHEDEN: CM



Lot 2: Achtergevel

De getekende meubels zijn slechts indicatief en maken geen deel uit van de verkoopovereenkomst. Deze tekening en de maatvoering is hierop indicatief. Het verkoopslastenboek heeft voorrang op de plannen.



GEBRUIKTE EENHEDEN: CM