

PROVINCE	LUXEMBOURG	DOSSIER	2001/670
COMMUNE	DURBUY (6940)	Date	MARS 2001

MAITRE DE L'OUVRAGE <i>Van Damme Alan</i> <i>B. Dupont Anya</i>	Mr. et Mme VAN DAMME Nieuwe Stationstraat, 2A 9160 LOKEREN Tél.: 09/356.80.08
---	--

OBJET DE LA DEMANDE	CONSTRUCTION D'UNE SECONDE RESIDENCE (chalet)
---------------------	--

SITUATION	Lotissement Les Closeries Route de Wéris, LOT n° 173 6940 BARVAUX (DURBUY) Cadastree Section A n° 810 h
-----------	--

ARCHITECTE JEAN-MARIE POSKIN RUE ELOI, 12 6940 DURBUY	Tél.: 086/21.19.63 Fax : 086/21.39.68
---	--

AUTORISATIONS




LES COTES DOIVENT ETRE VERIFIEES PAR LES ENTREPRENEURS
 ELLES NE PEUVENT ETRE REPRISES A L'ECHELLE SUR LES PLANS
 LES ELEMENTS DE STRUCTURE (BETON, HOURDIS, POUTRELLES, CHARPENTE ...) SERONT CALCULES
 PAR INGENIEUR.

OBJET DE LA FEUILLE	PLANS/COUPE/FACADES	1/50
	IMPLANTATION	1/250
	SITUATION	1/2500


FEUILLE 1	NB DE FEUILLE : 2 F1. Plans/coupe Implantation/Situation F2. Façades	MODIFICATIONS	
		DATE	
		Mars 2001	Avant-projet
		Mars 2001	Projet pour urbanisme

tion existante

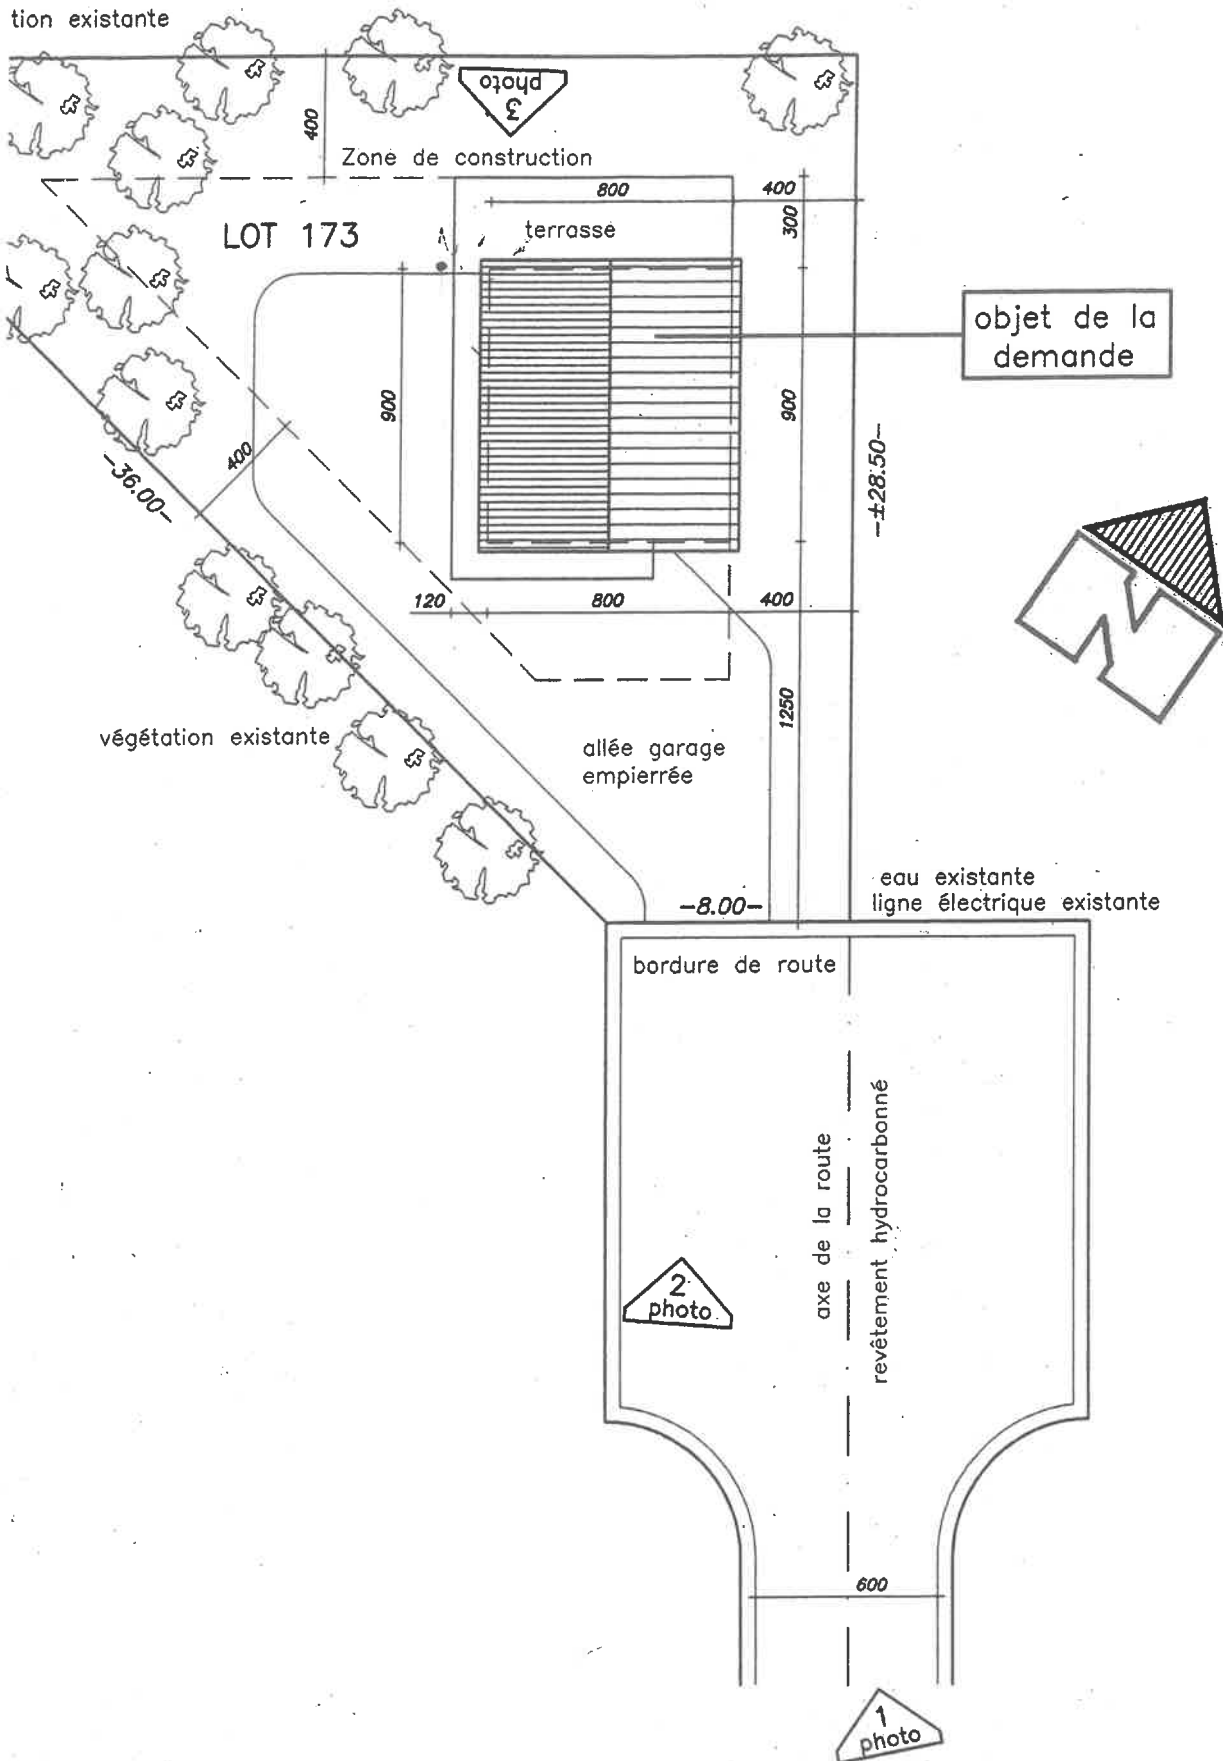



Implantation


Echelle : 1/250

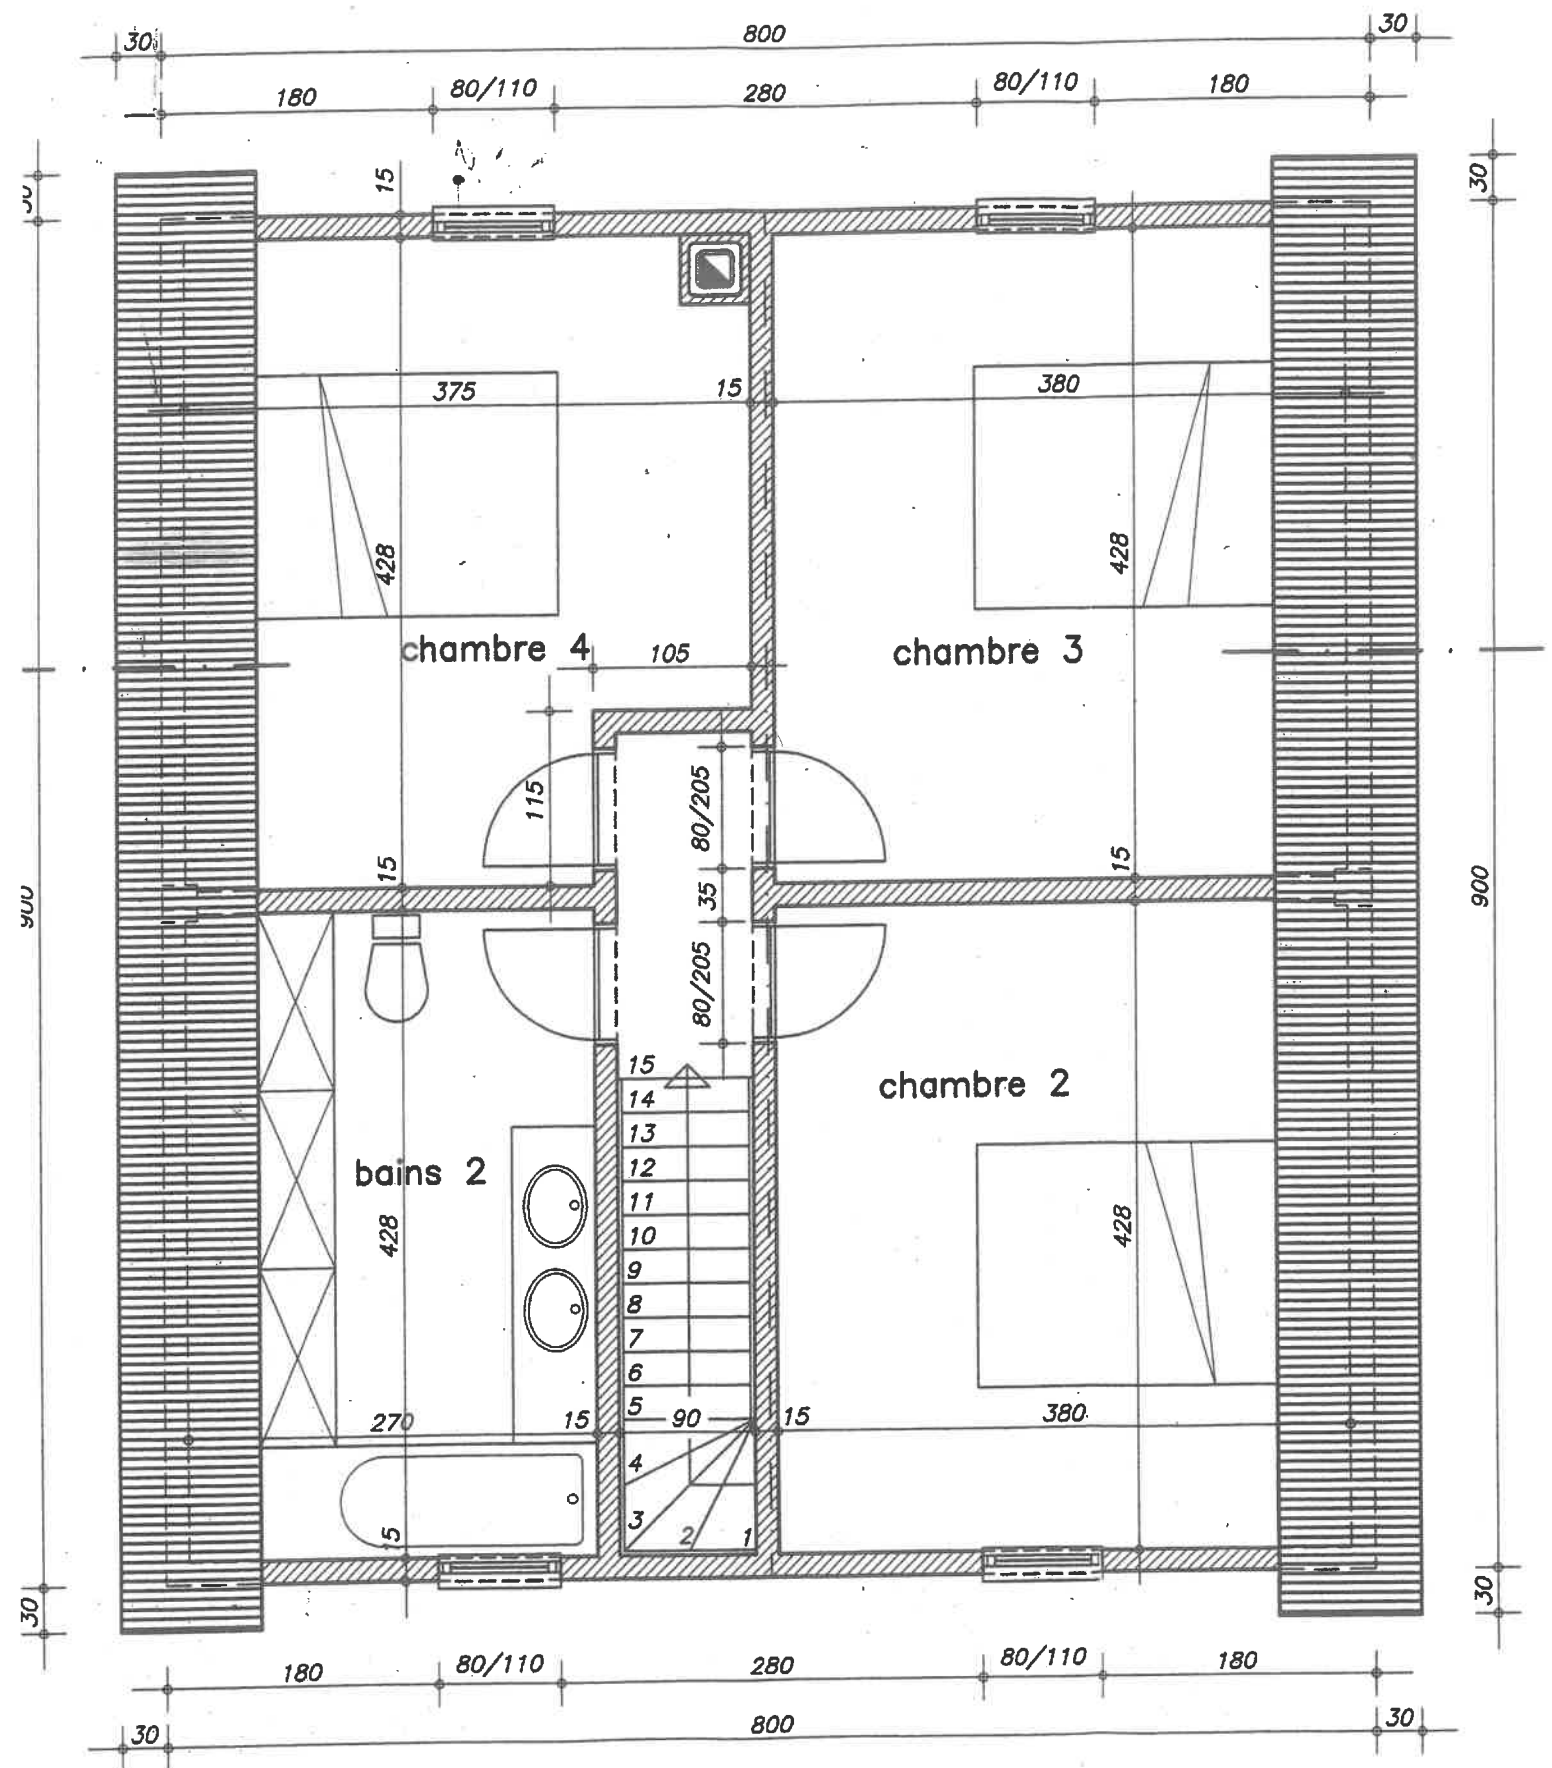


Plan de l'Etage

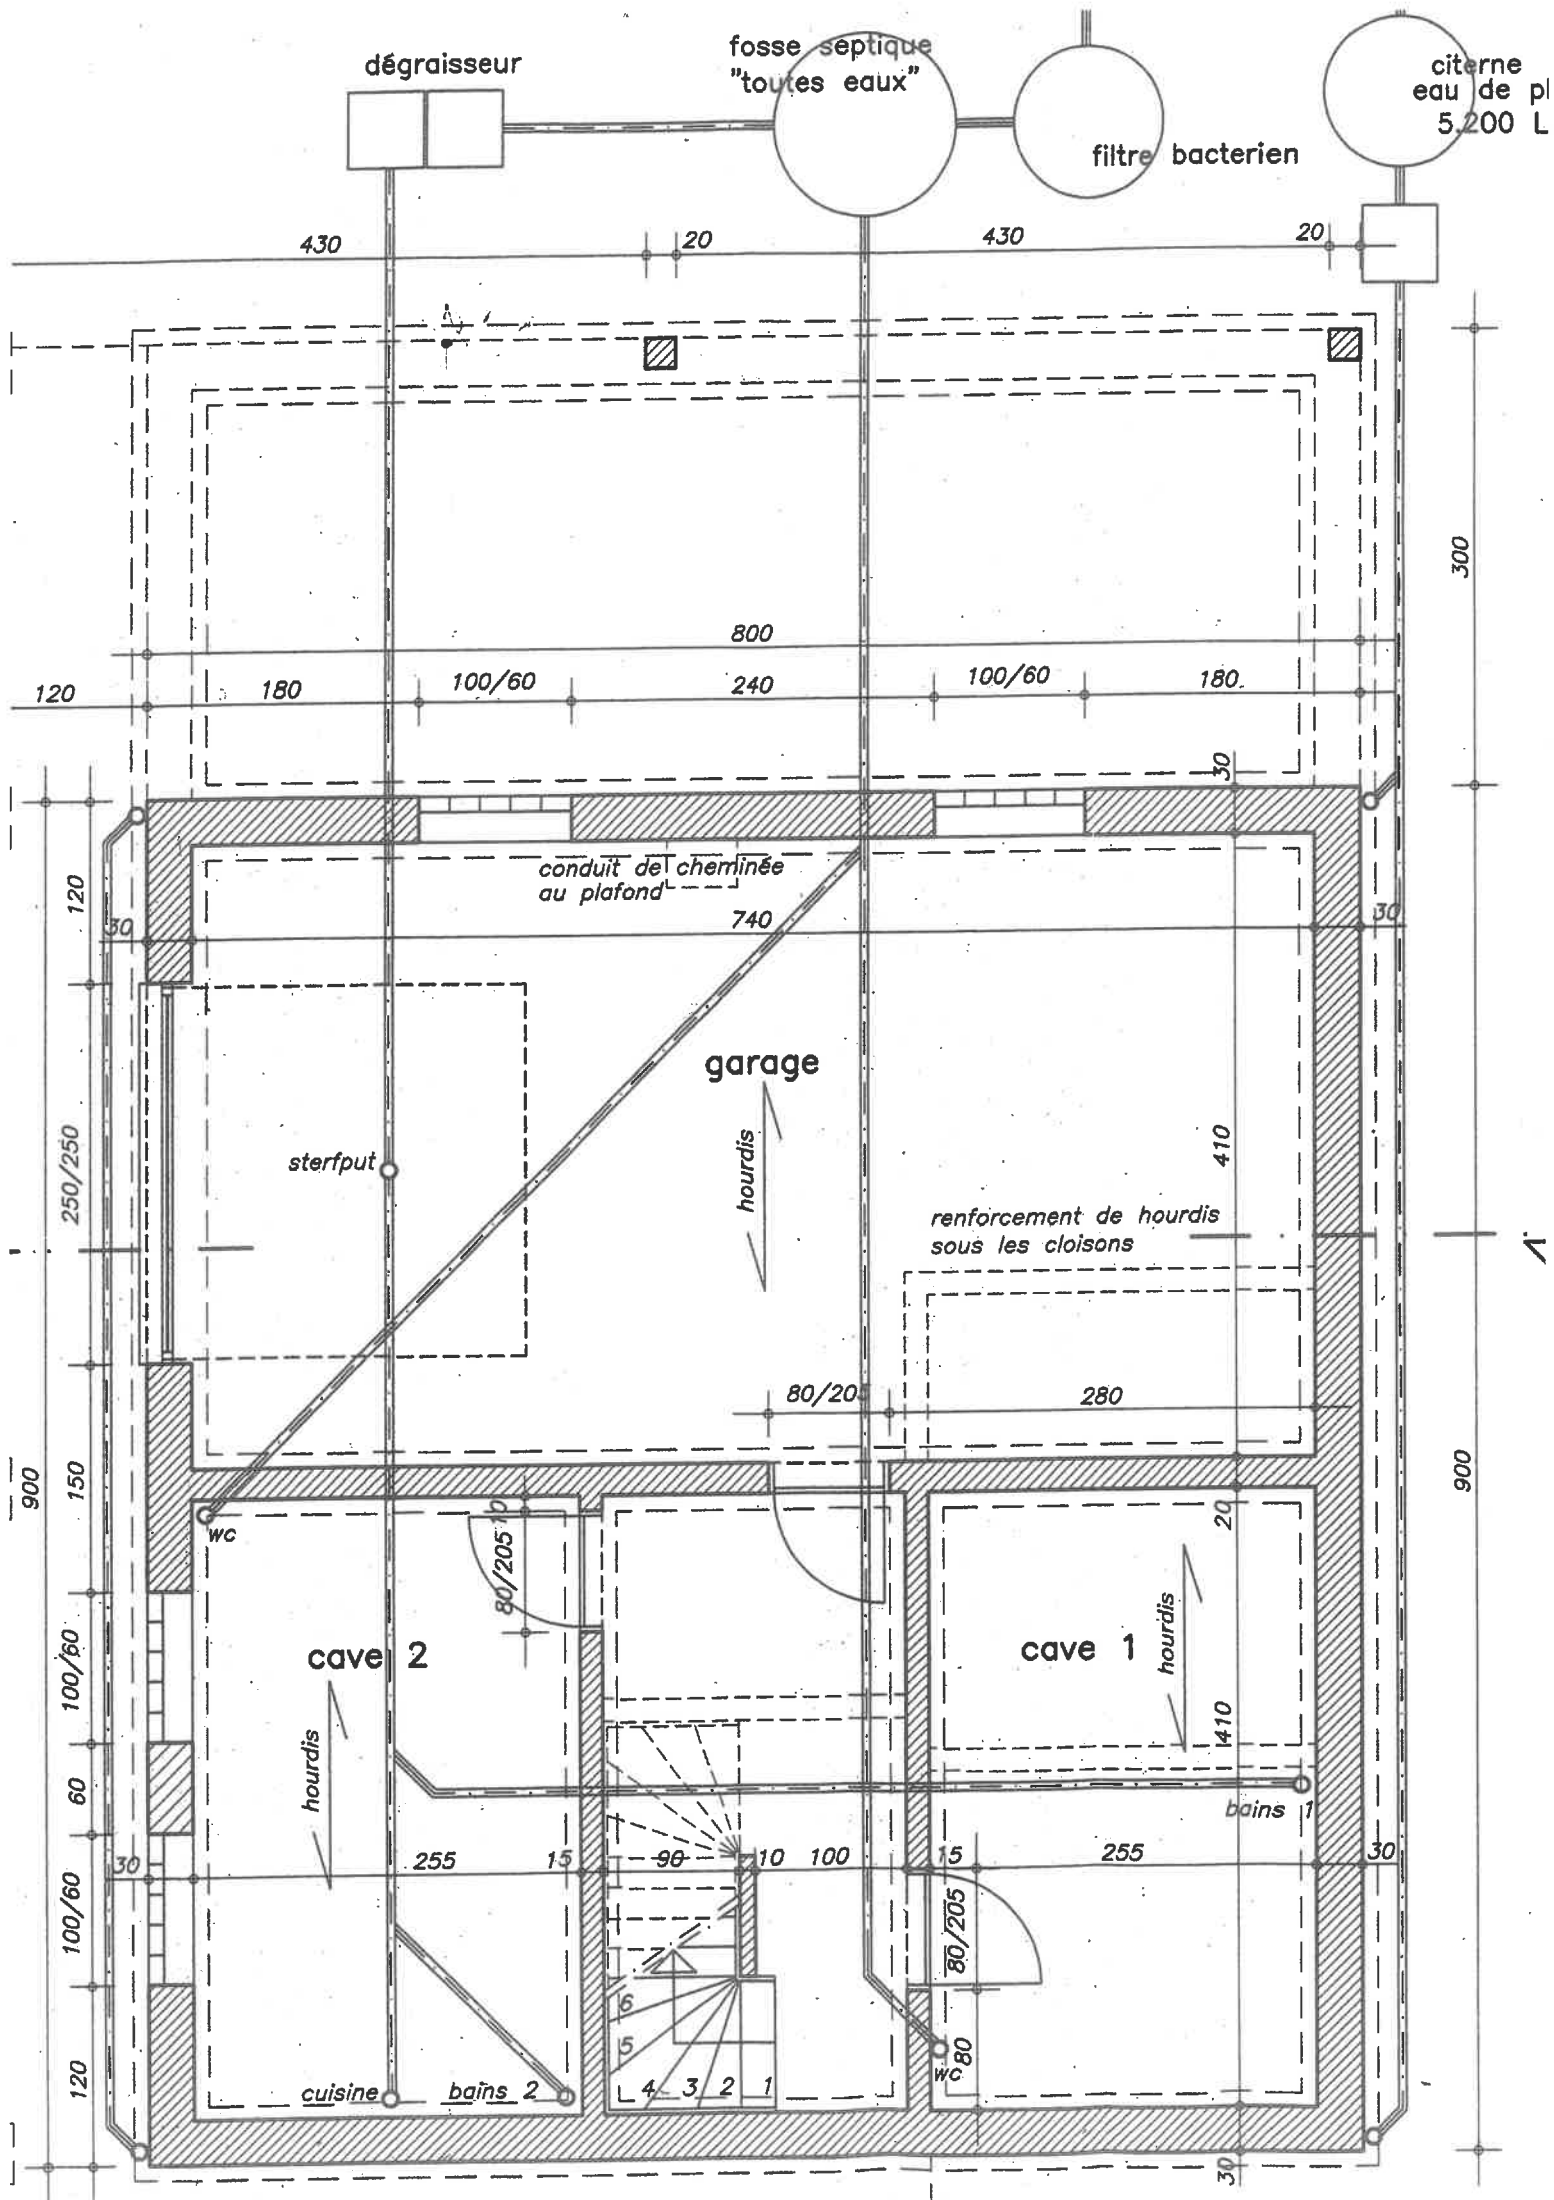

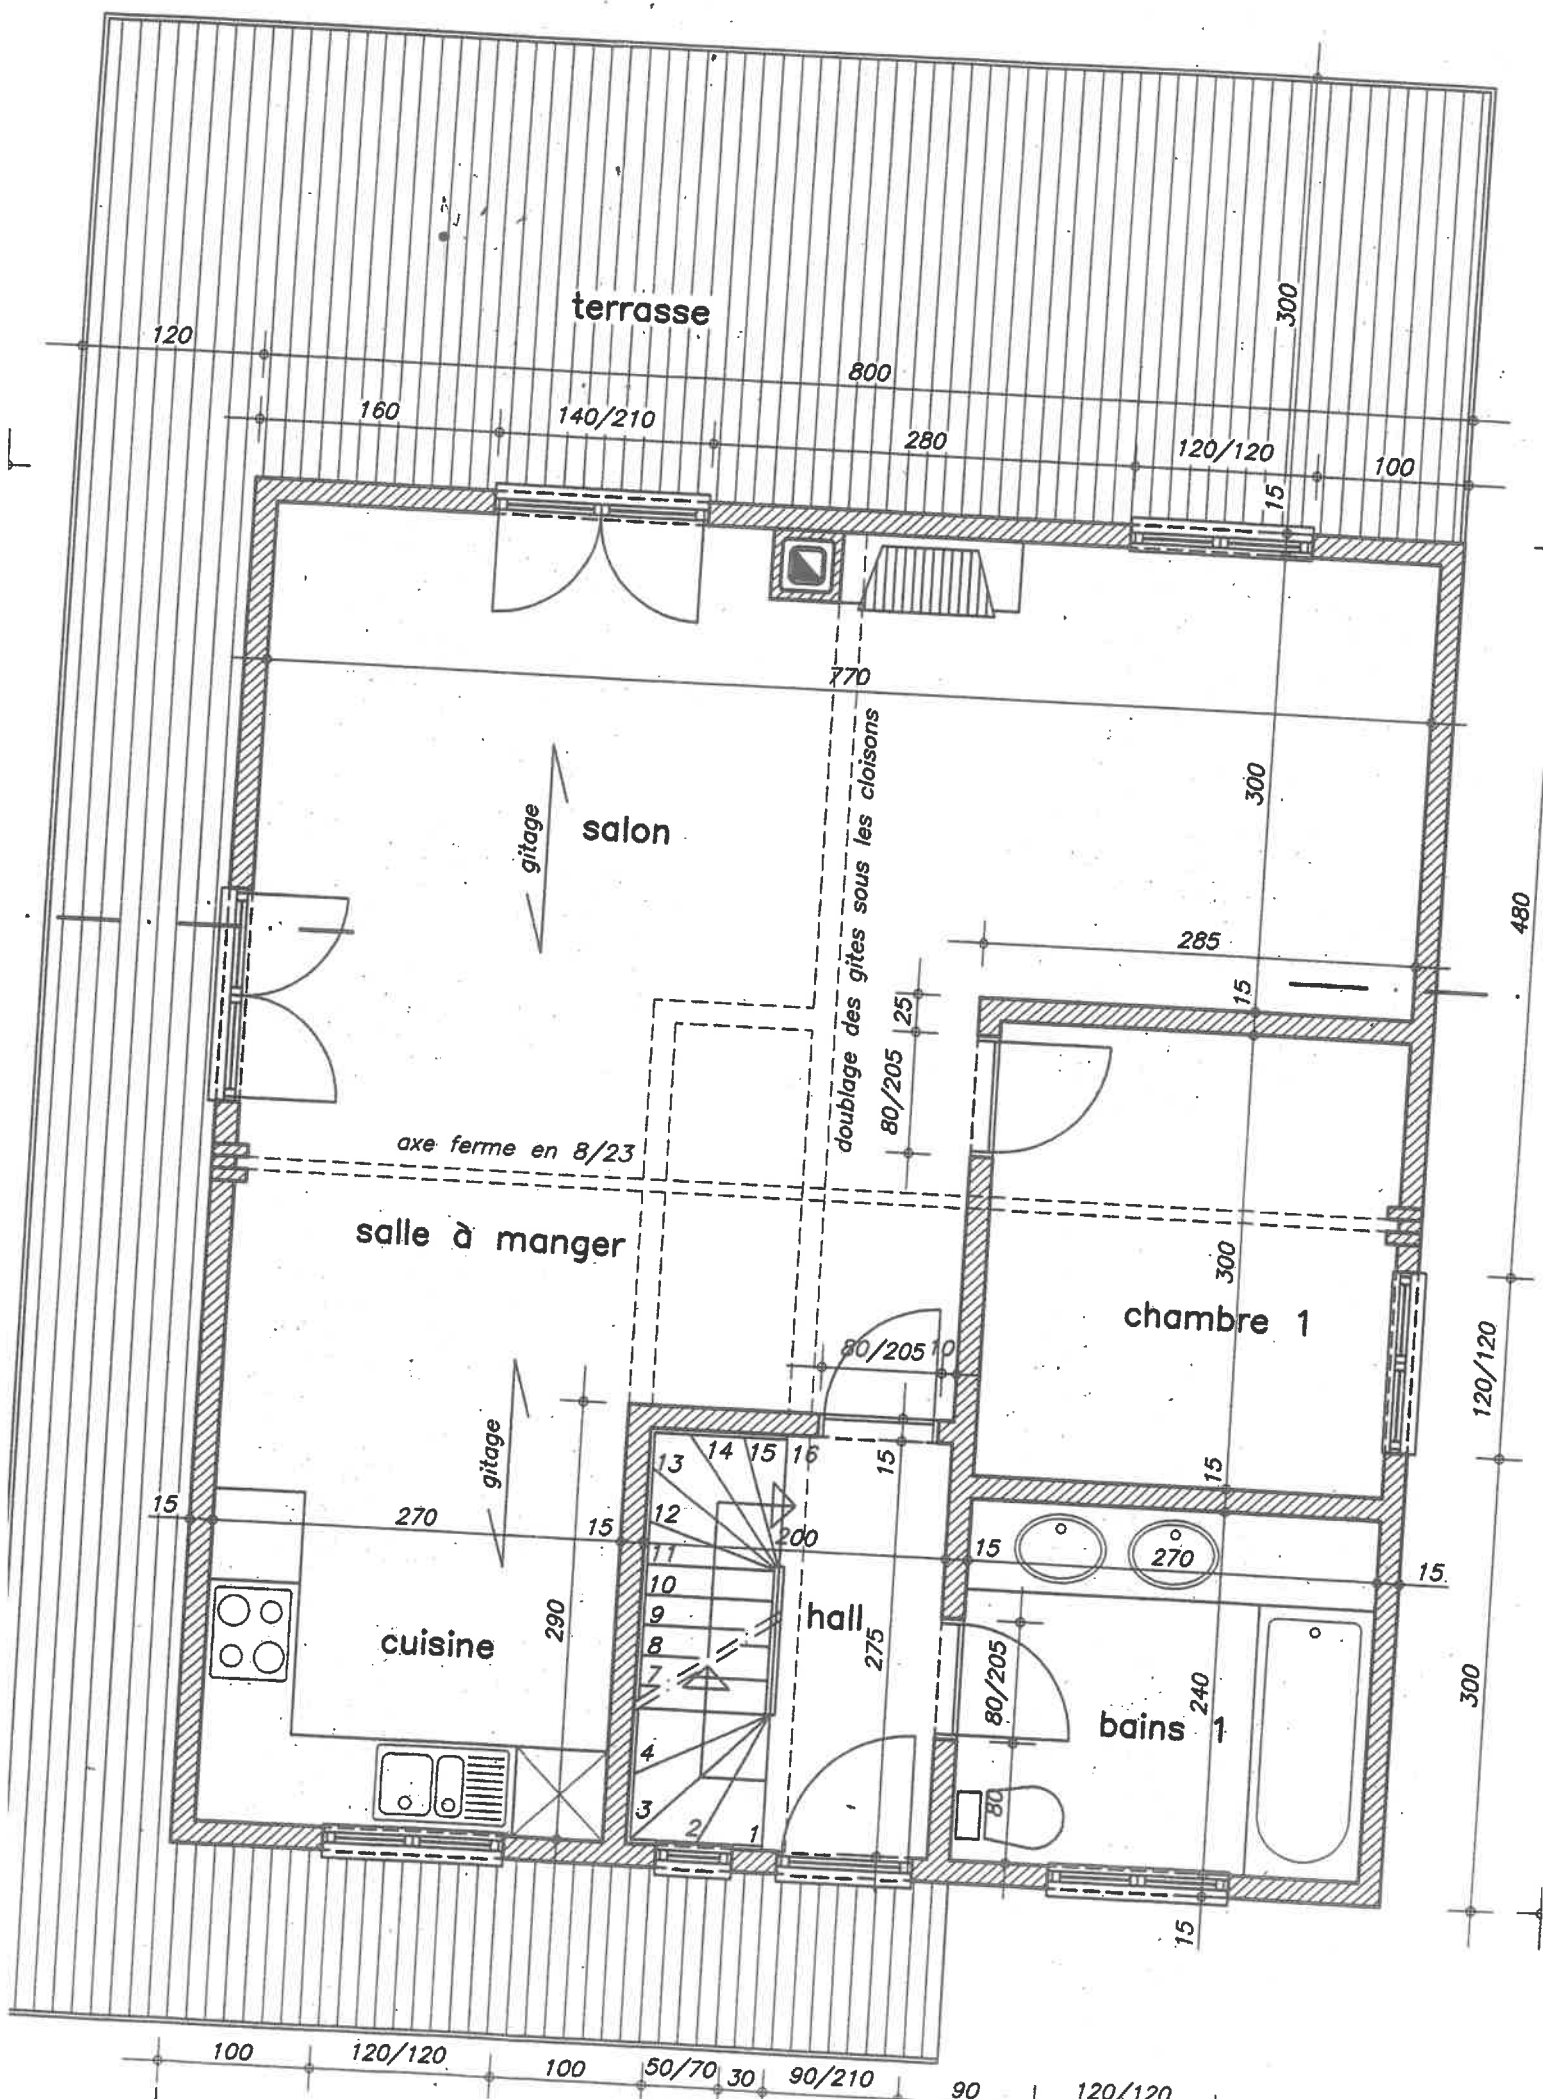


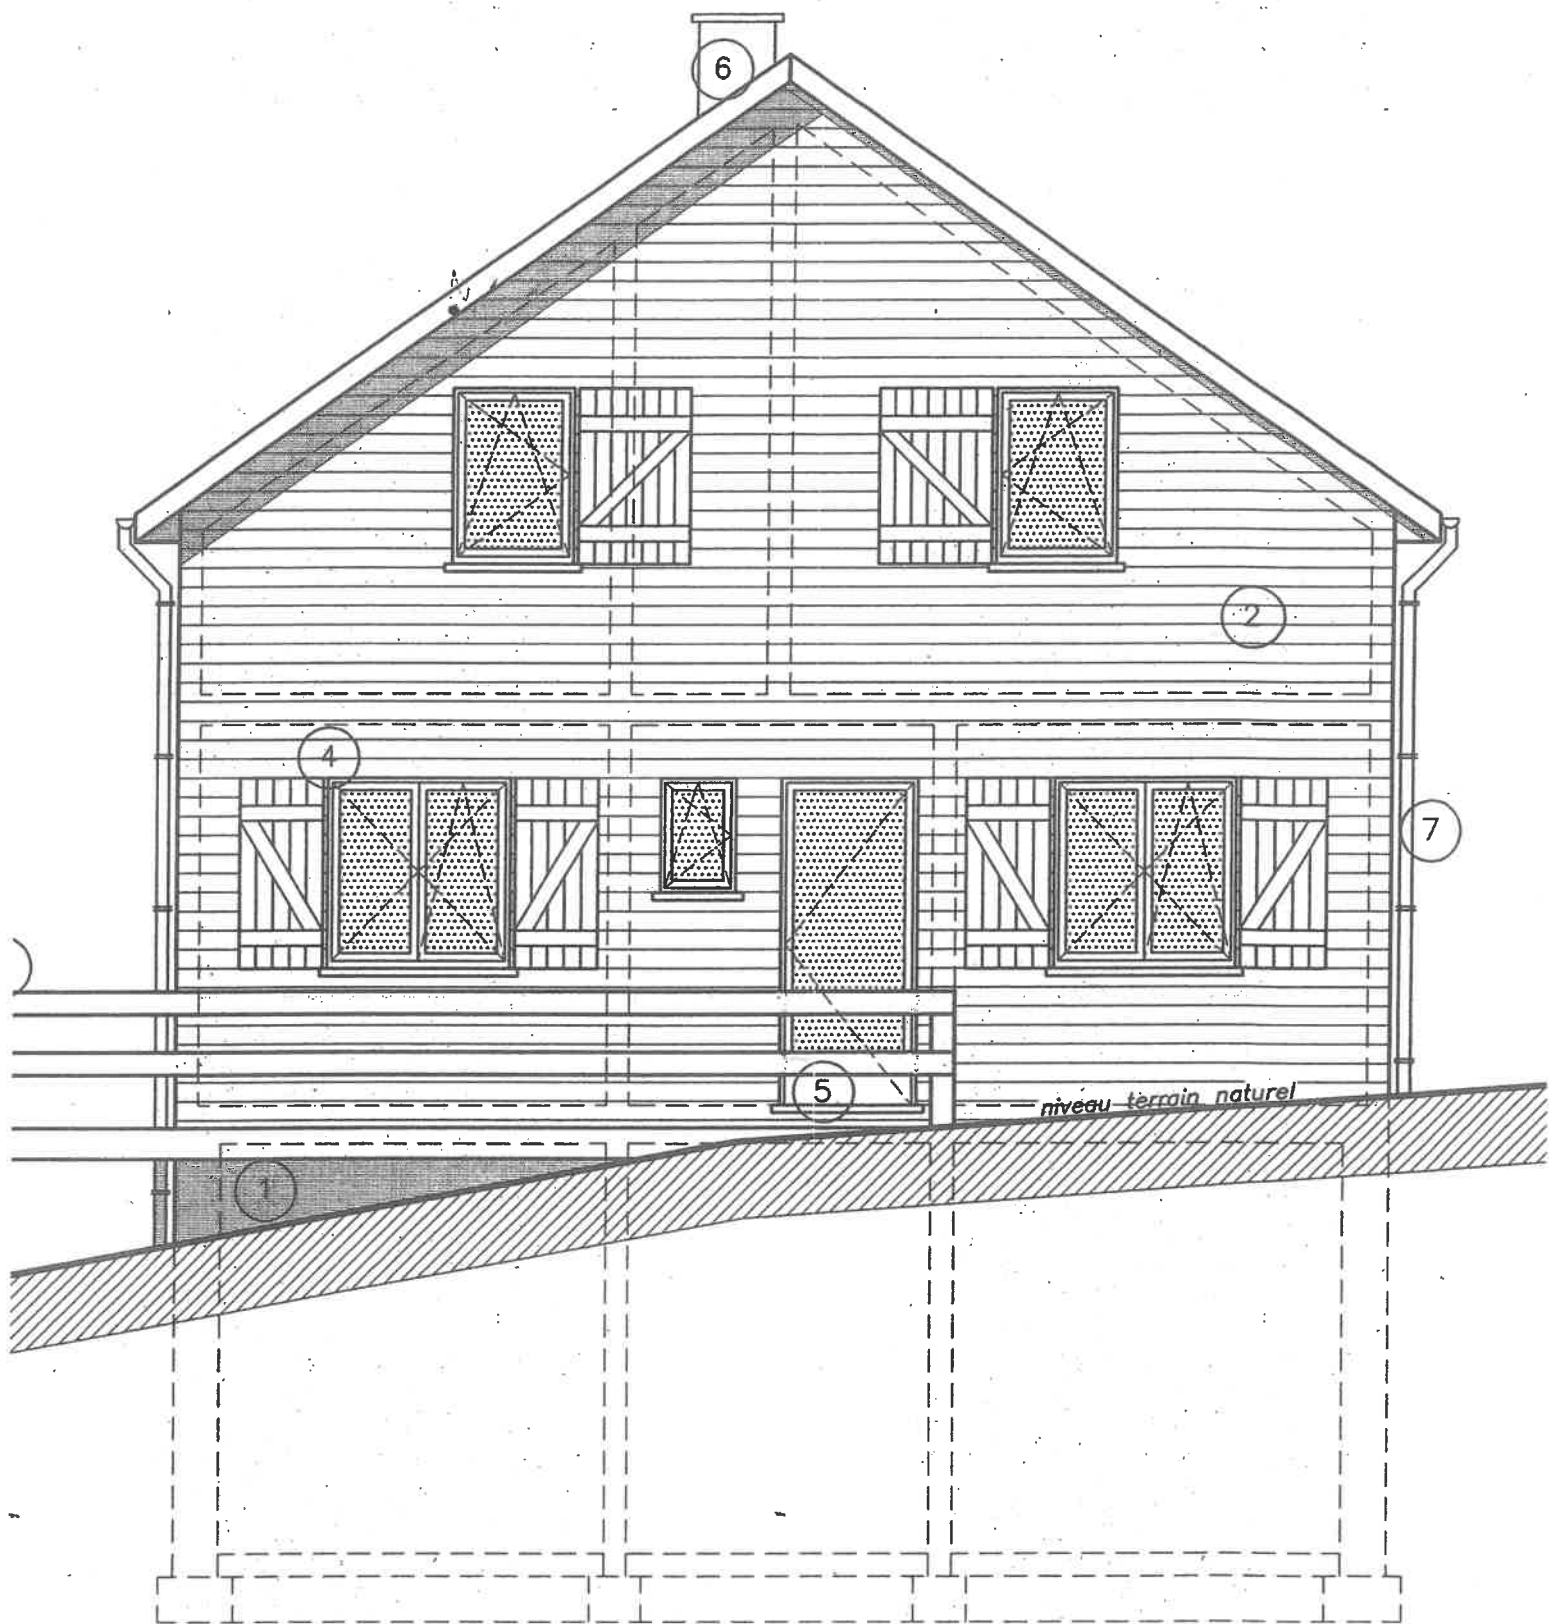

Façade Principale

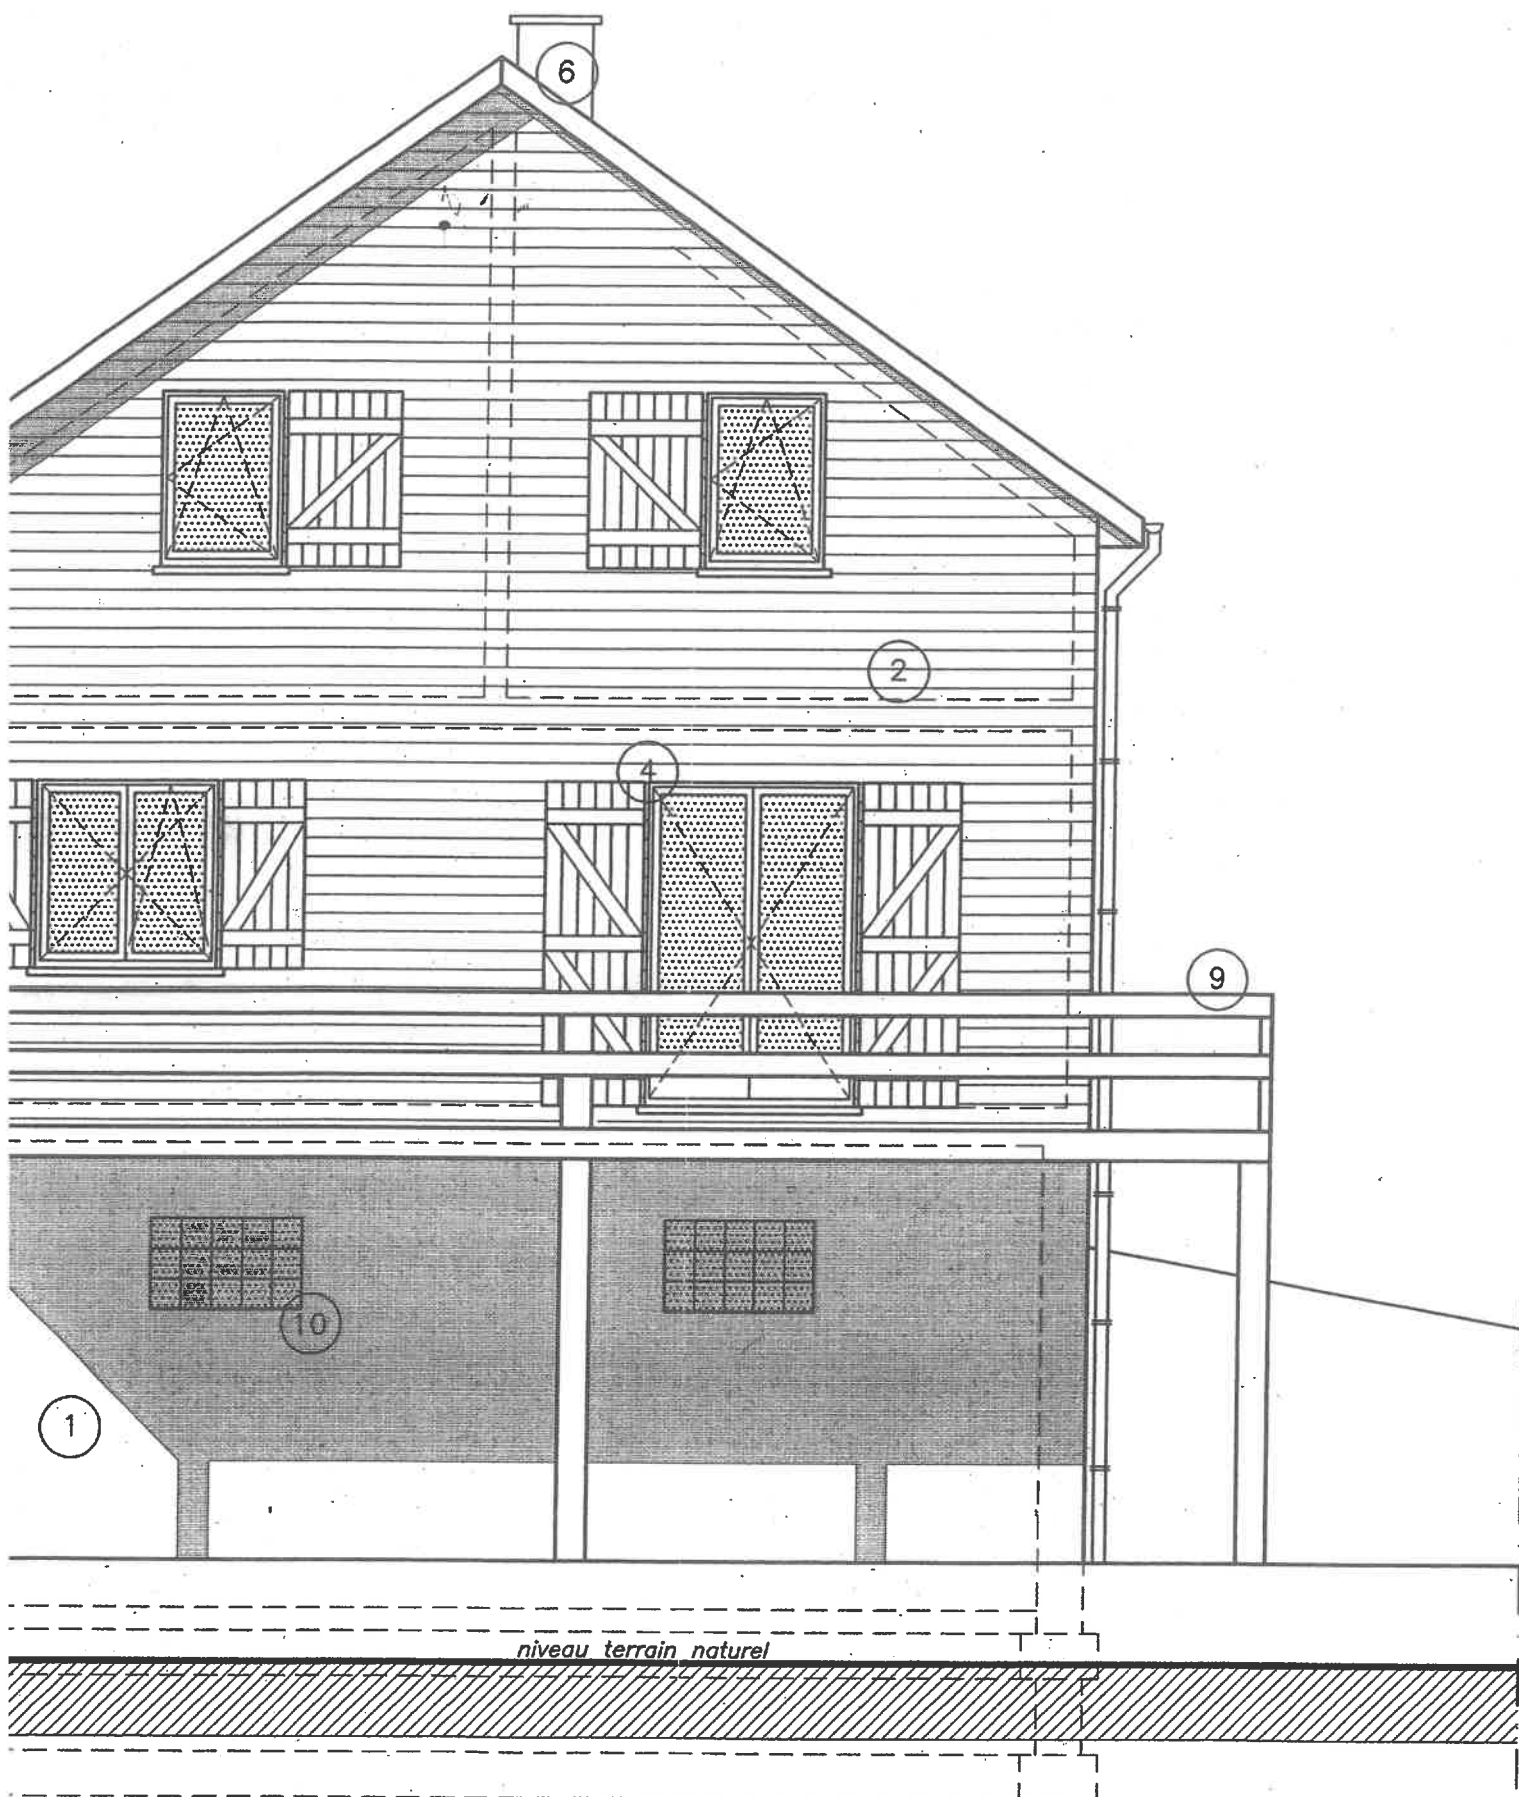

Façade Arrière

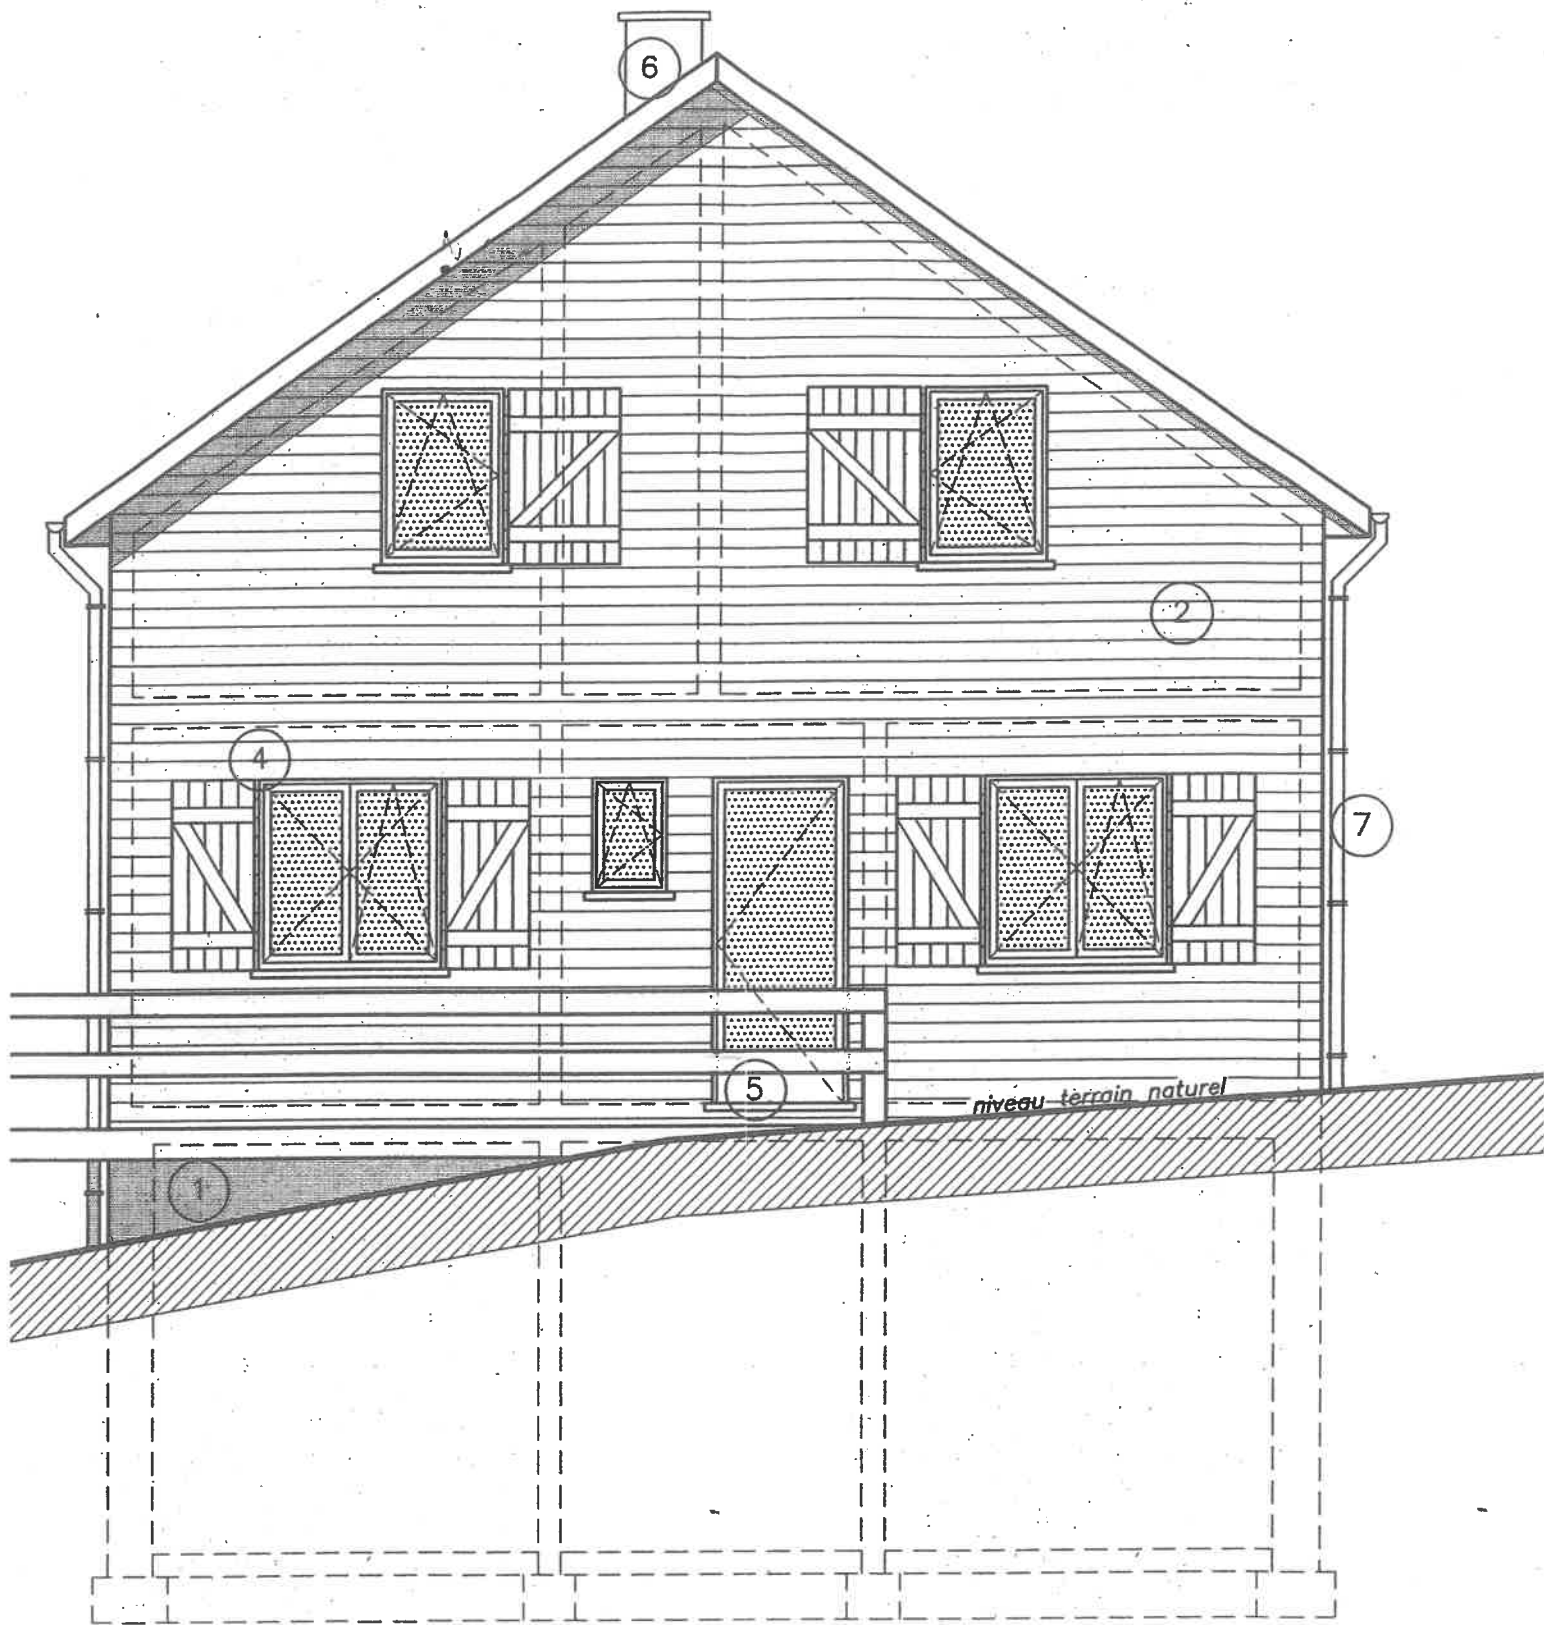

Façade Principale