

Atlas Contrôle
Chaussée De La Hulpe 181 box 1
1170 Brussels
Belgium

RAPPORT DE CONTROLE D'INSTALLATION ÉLECTRIQUE DOMESTIQUE

Numéro de rapport:

11.078

Date du contrôle:

02/06/2022

Lieu du contrôle:

Chemin du Calvaire 22/264 4960 Malmédy

Belgique

Agent-visiteur:

Beyazit Bilgic

Type de contrôle:

Visite périodique (Livre 1 6.5)

Date d'émission:

02/06/2022 10:58:33

Prochaine visite avant le:

02/06/2047

Données générales

Adresse de l'installation

Chemin du Calvaire 22/264 4960 Malmédy Belgique

Type de locaux

Maison BTE 22/264

Propriétaire, gestionnaire ou exploitant

VAN MILLIS

Adresse du propriétaire

Chemin du Calvaire 22/264 4960 Malmédy Belgique

Installateur

RT elec

BE0749977769

Données du raccordement

GRD

Numéro de compteur

Code EAN

Liaison compteur-tableau

Tension de service

3 x 400 V + N

Protection générale

40 A 4P

Contrôles

Schémas/plans

OK

Liaisons équipotentielle

OK

Fondations

avant 81

Installation électrique

après 81

Description de l'installation

SCHEMA

Nombre de tableaux

1

Différentiel de tête

300mA - 40A - type A

Test BP du DDR

OK

ΔI_n

OK

Contrôle de l'état

OK

Matériel fixe

OK

Protection contre les contacts directs

OK

Protection contre les contacts indirects

OK

Protection contre les surintensités

OK

Prise de terre

Piquet

Résistance de terre (Ω)

21

Isolement (M Ω)

> 5 MOhms

Conclusions

CONCLUSION : CONFORME

L'installation électrique est conforme aux prescriptions du Livre 1 du RGIE (Arrêté royal du 8/09/2019 : C-2020/30795 + C- 2020/30794) concernant les installations électriques à basse tension et à très basse tension. La prochaine visite de contrôle est à effectuer au plus tard dans les 25 années.

Si d'application, des mesures adéquates ont été prises par Atlas Contrôle pour que les bornes d'entrées du dispositif de protection à courant différentiel

+32 2 726 64 04 info@atlascontrole.be <http://www.atlascontrole.be> TVA: BE0732536476

Atlas Controle

Chaussée De La Hulpe 181 box 1


1170 Brussels

Belgium

résiduel placé à l'origine de l'installation électrique soient rendues inaccessibles par scellage et que le ou les schémas unifilaires et le ou les plans de position ont été à nouveau visés par Atlas Contrôle.

Signature de l'agent-visiteur



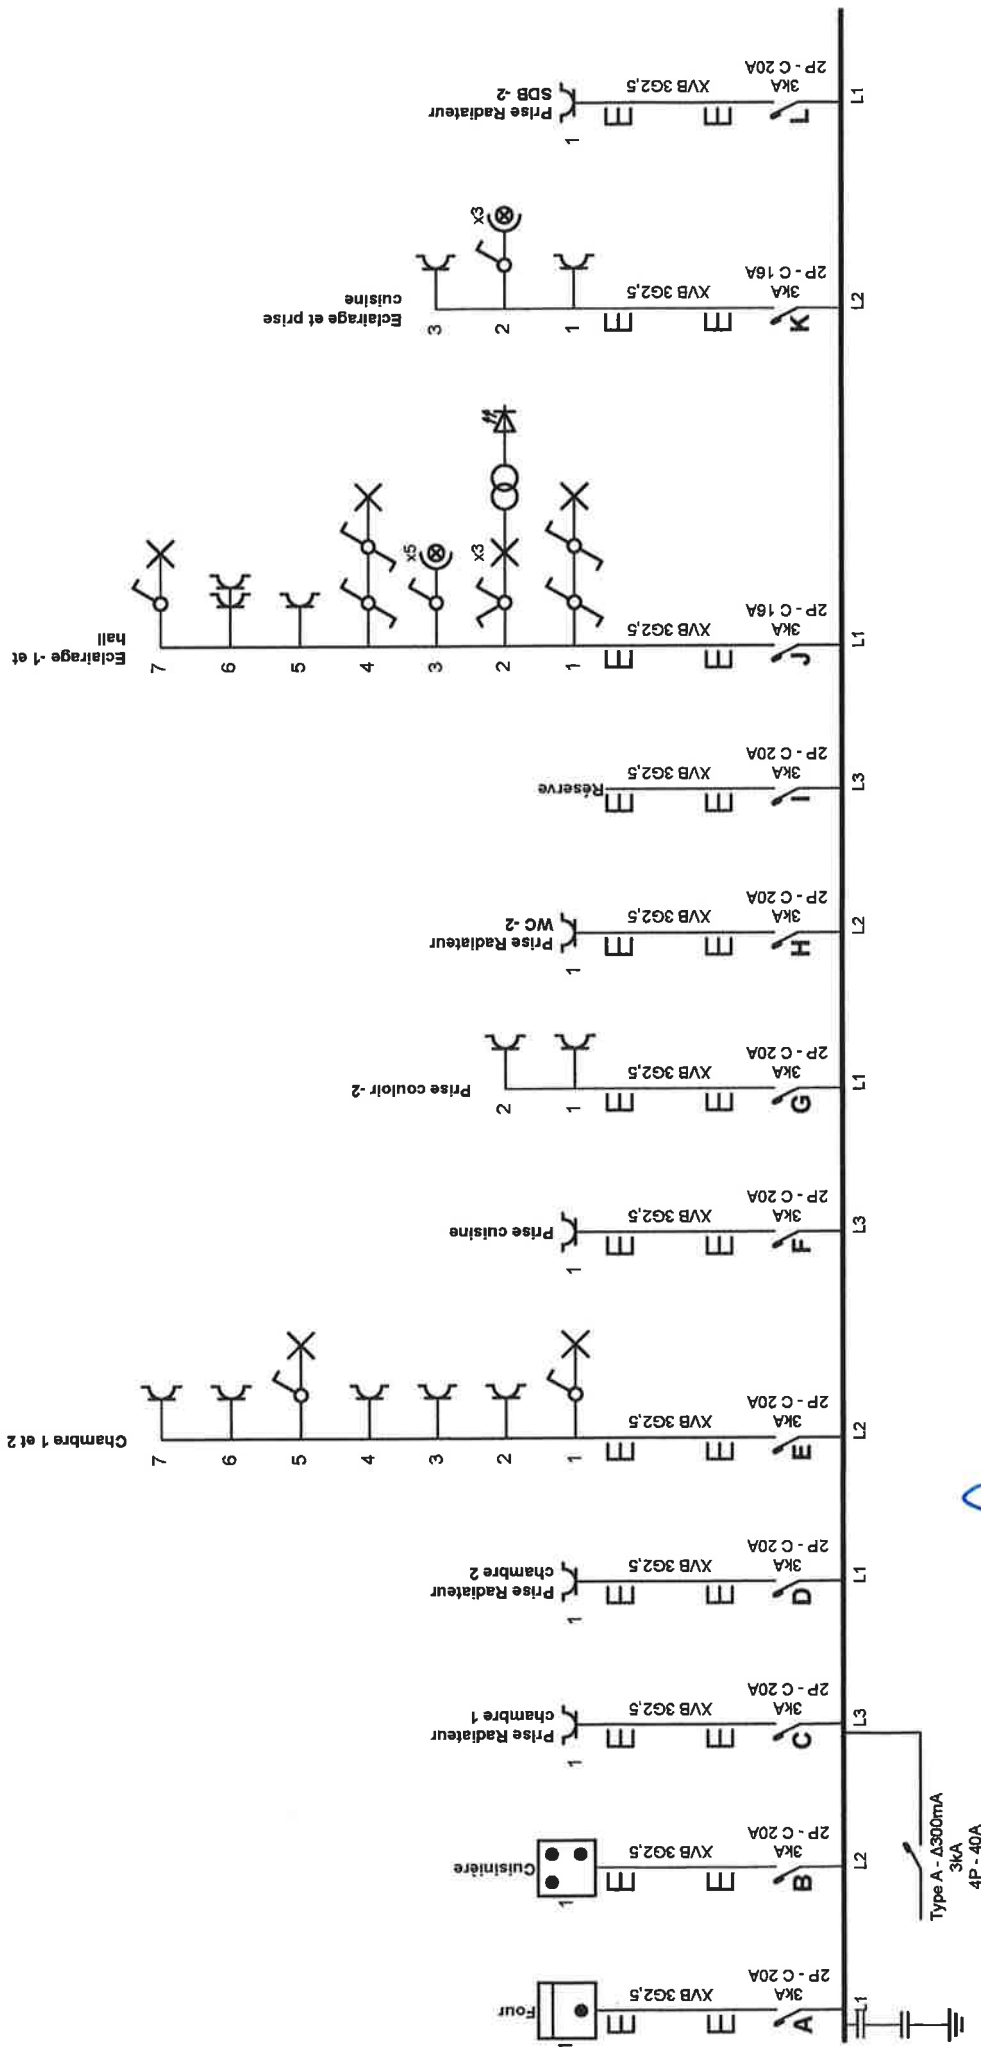

Organisme agréé

Atlas Contrôle
Rue Eugène Smits 58
1030 Schaarbeek
Tél.: 02 726 64 04
e-mail: info@atlascontrole.be
BE 0732.536.476



30722 BELGIC
Attestation de
contrôle
du 03
ORGANISME DE CONTRÔLE AGRÉÉ

Adresse de l'installation électrique

Monsieur Van Millis
Chemin du Calvaire 22
4860 Malmédy
GSM: 0460/94.41.87

Installateur

RT Elec
Rue Nicolas Midrez 56
4910 Theux
GSM: 0489 58 15 25
e-mail: romain.thome@hotmail.com
TVA BE 0749.977.769




p. 1/6
Schéma unifilaire

Date: 26-05-22

3 x 400V + N ~ 50Hz

27522

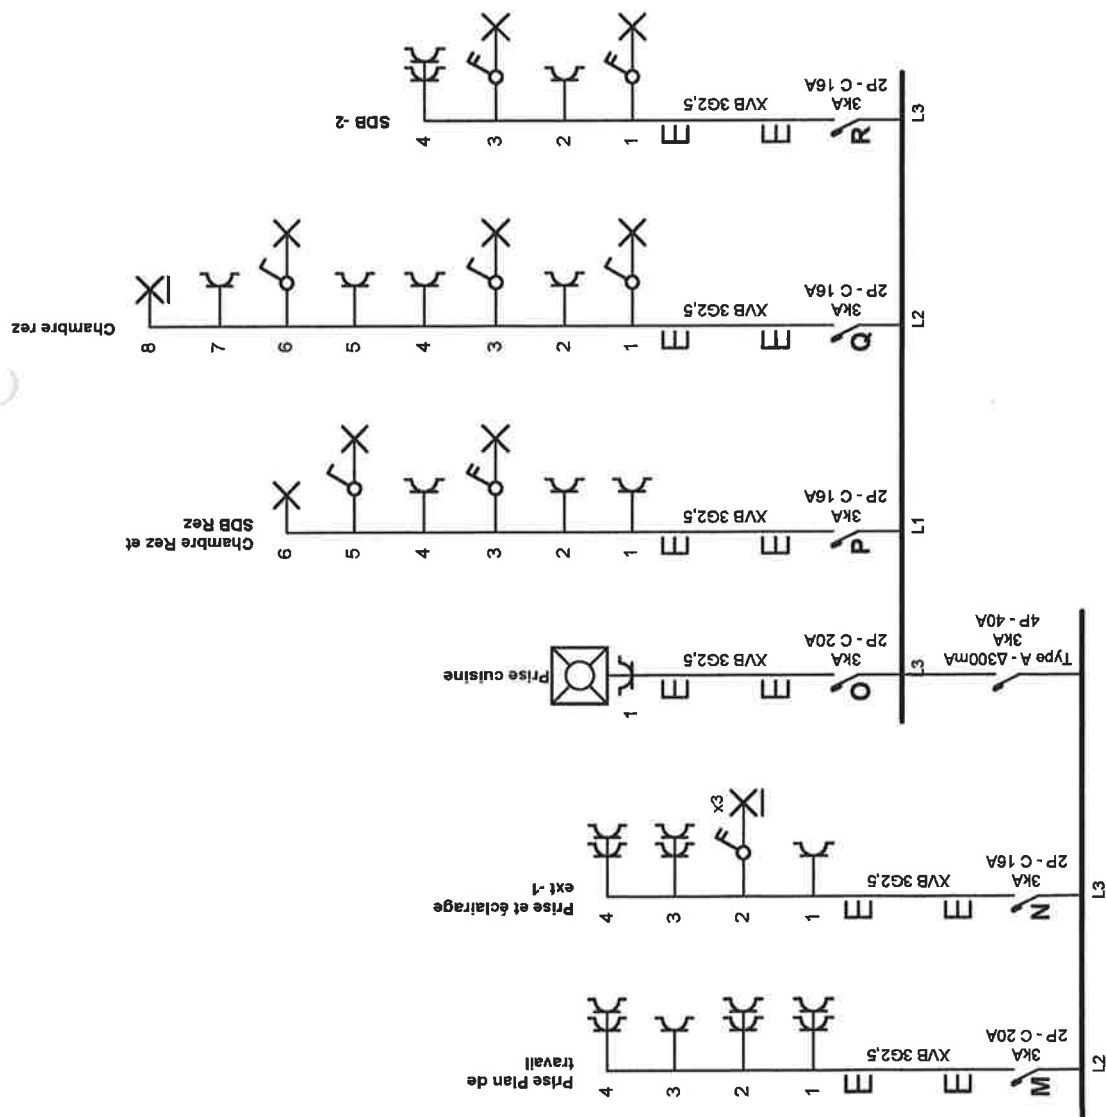

Organisme agréé
 Atlas Contrôle
 Rue Eugène Smits 58
 1030 Scharbeek
 Tél.: 02 726 64 04
 e-mail: info@atlascontrole.be
 BE 0732.536.476


Atlas Contrôle
 ORGANISME DE CONTRÔLE AGRÉÉ
 Broyat 18.02
 04/23/18 12
 NS 12

Adresse de l'installation électrique
 Monsieur Van Millis
 Chemin du Calvaire 22
 4860 Malmédy
 GSM: 0460/94.41.87

Installateur
 RT Elec
 Rue Nicolas Midrez 56
 4910 Theux
 GSM: 0489 58 15 25
 e-mail: romain.thome@hotmail.com
 TVA BE 0749.977.769



p. 2/6
 Schéma unifilaire
 Date: 26-05-22
 3 x 400V + N ~ 50Hz

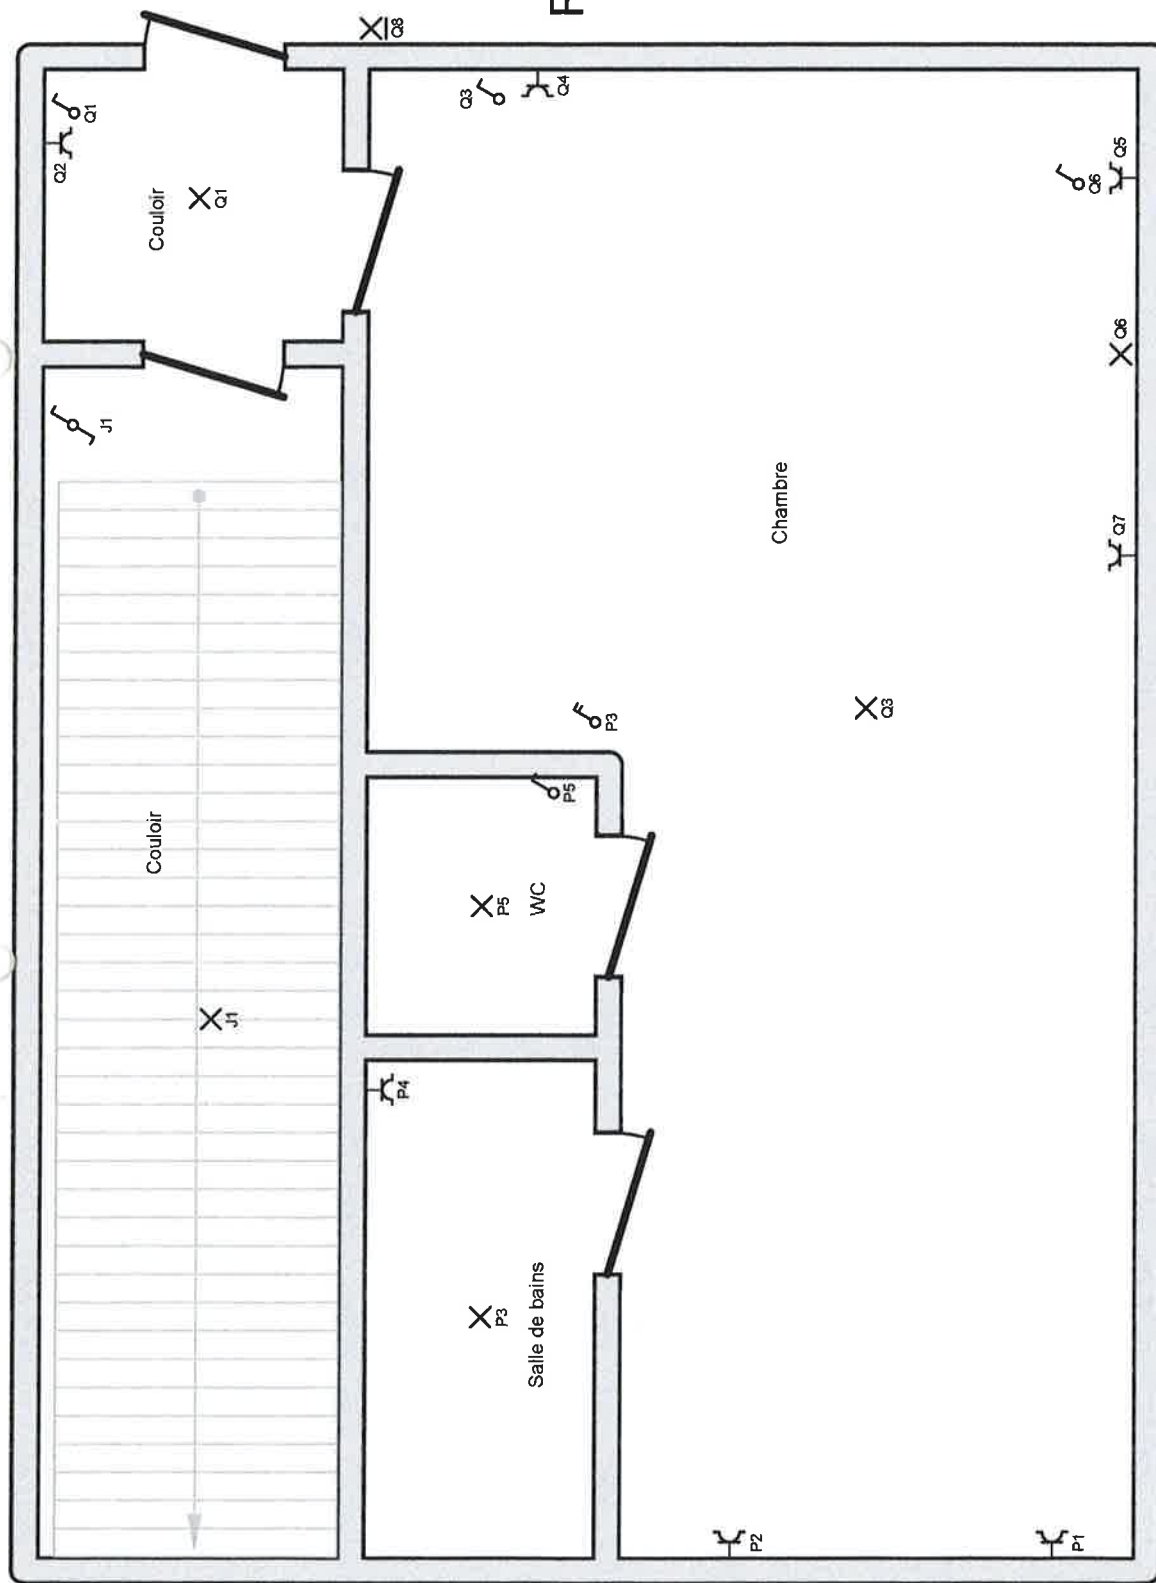

Rez-de-chaussée

Organisme agréé

Atlas Contrôle
Rue Eugène Smits 58
1030 Scharbeek
Tél.: 02 726 64 04
e-mail: info@atlascontrole.be
BE 0732.536.476



27522

Adresse de l'installation électrique

Monsieur Van Millis
Chemin du Calvaire 22
4860 Malmedy
GSM: 0460/94.41.87

Installateur

RT Elec
Rue Nicolas Midrez 56
4910 Theux
GSM: 0489 58 15 25
e-mail: romain.thorne@hotmail.com
TVA BE 0749.977.769




P. 3/6

Schema de position

Date: 26-05-22

3 x 400V + N ~ 50Hz

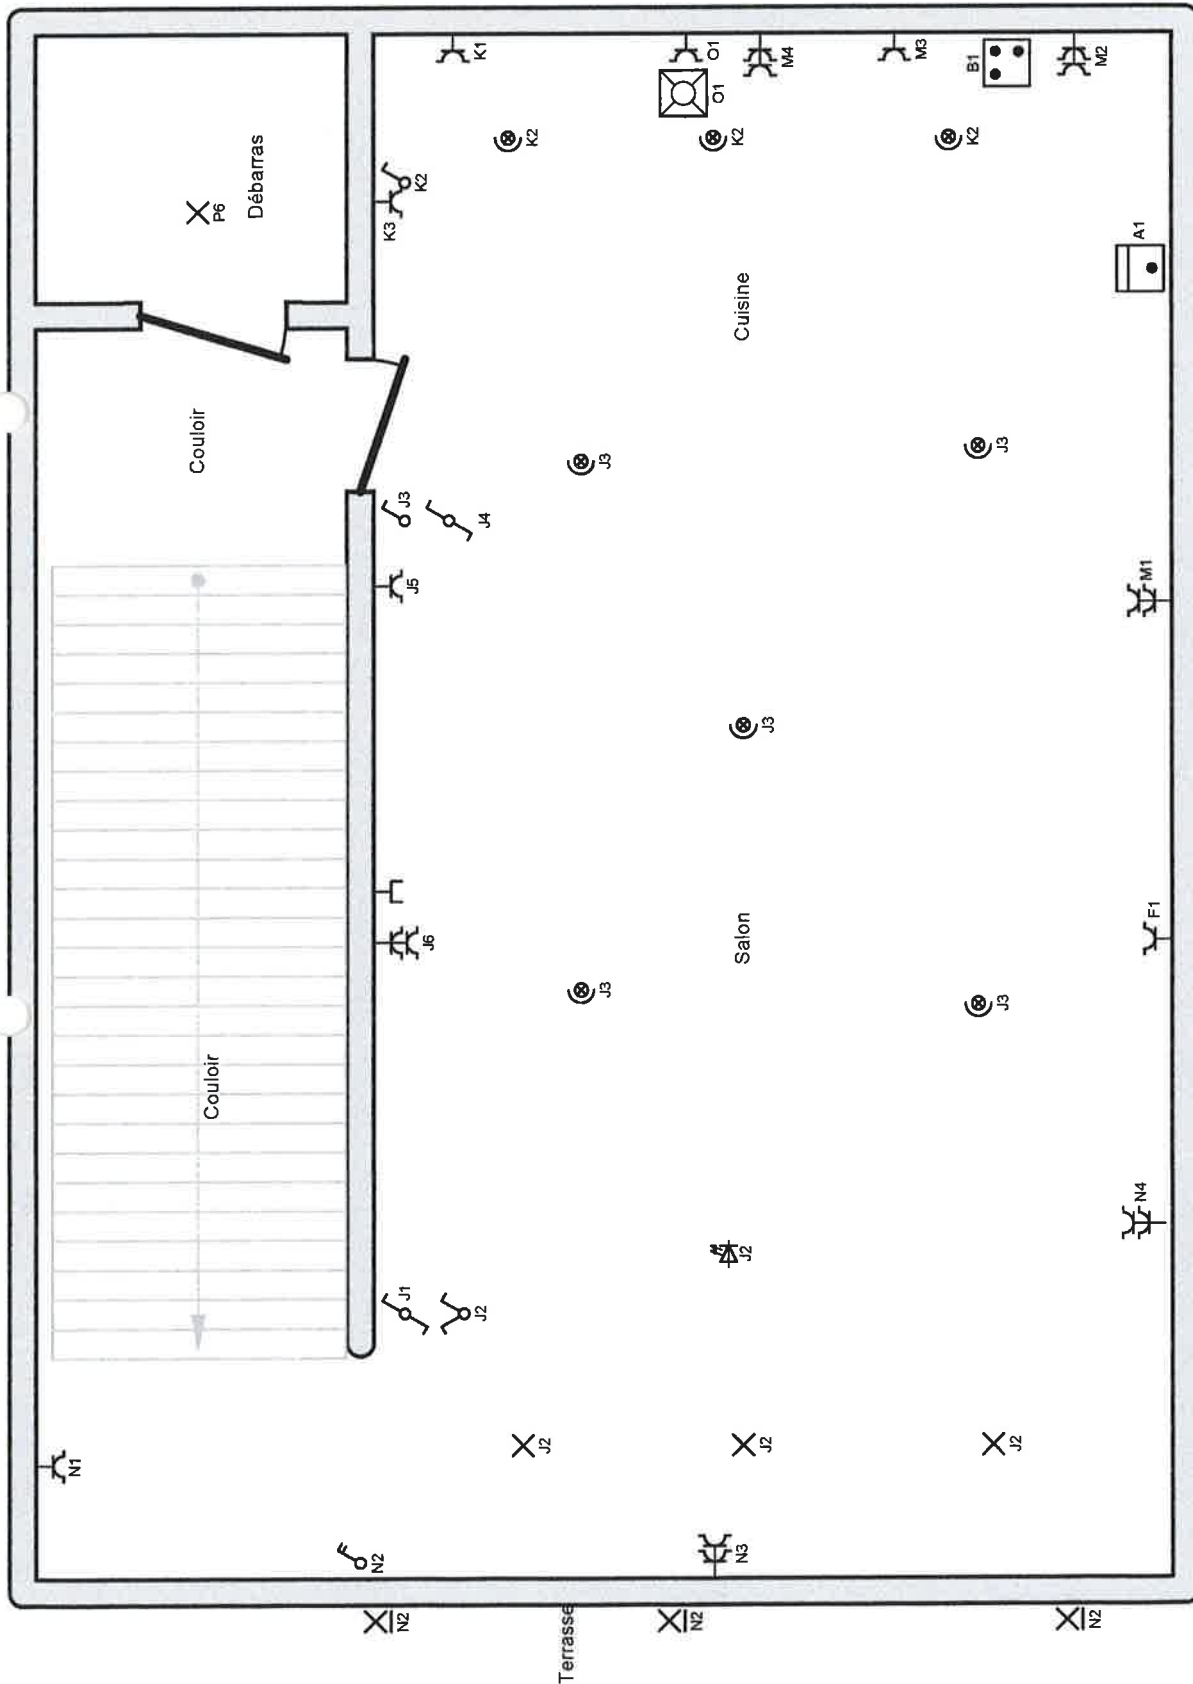

Organisme agréé

Atlas Contrôle
Rue Eugène Smits 58
1030 Scharbeek
Tel.: 02 726 64 04
e-mail: info@atlascontrole.be
BE 0732.536.476



Bois de la Gue
0489.54.18.82
Contrôle - INS 63
ORGANISME DE CONTRÔLE AGRÉÉ

Adresse de l'installation électrique

Monsieur Van Millis
Chemin du Calvaire 22
4860 Malmédy
GSM: 046094.41.87

Installateur


RT Elec
Rue Nicolas Midrez 56
4910 Theux
GSM: 0489 58 15 25
e-mail: romain.thome@hotmail.com
TVA BE 0749.977.769



p. 4/6
Schéma de position

Date: 26-05-22

3 x 400V + N ~ 50Hz

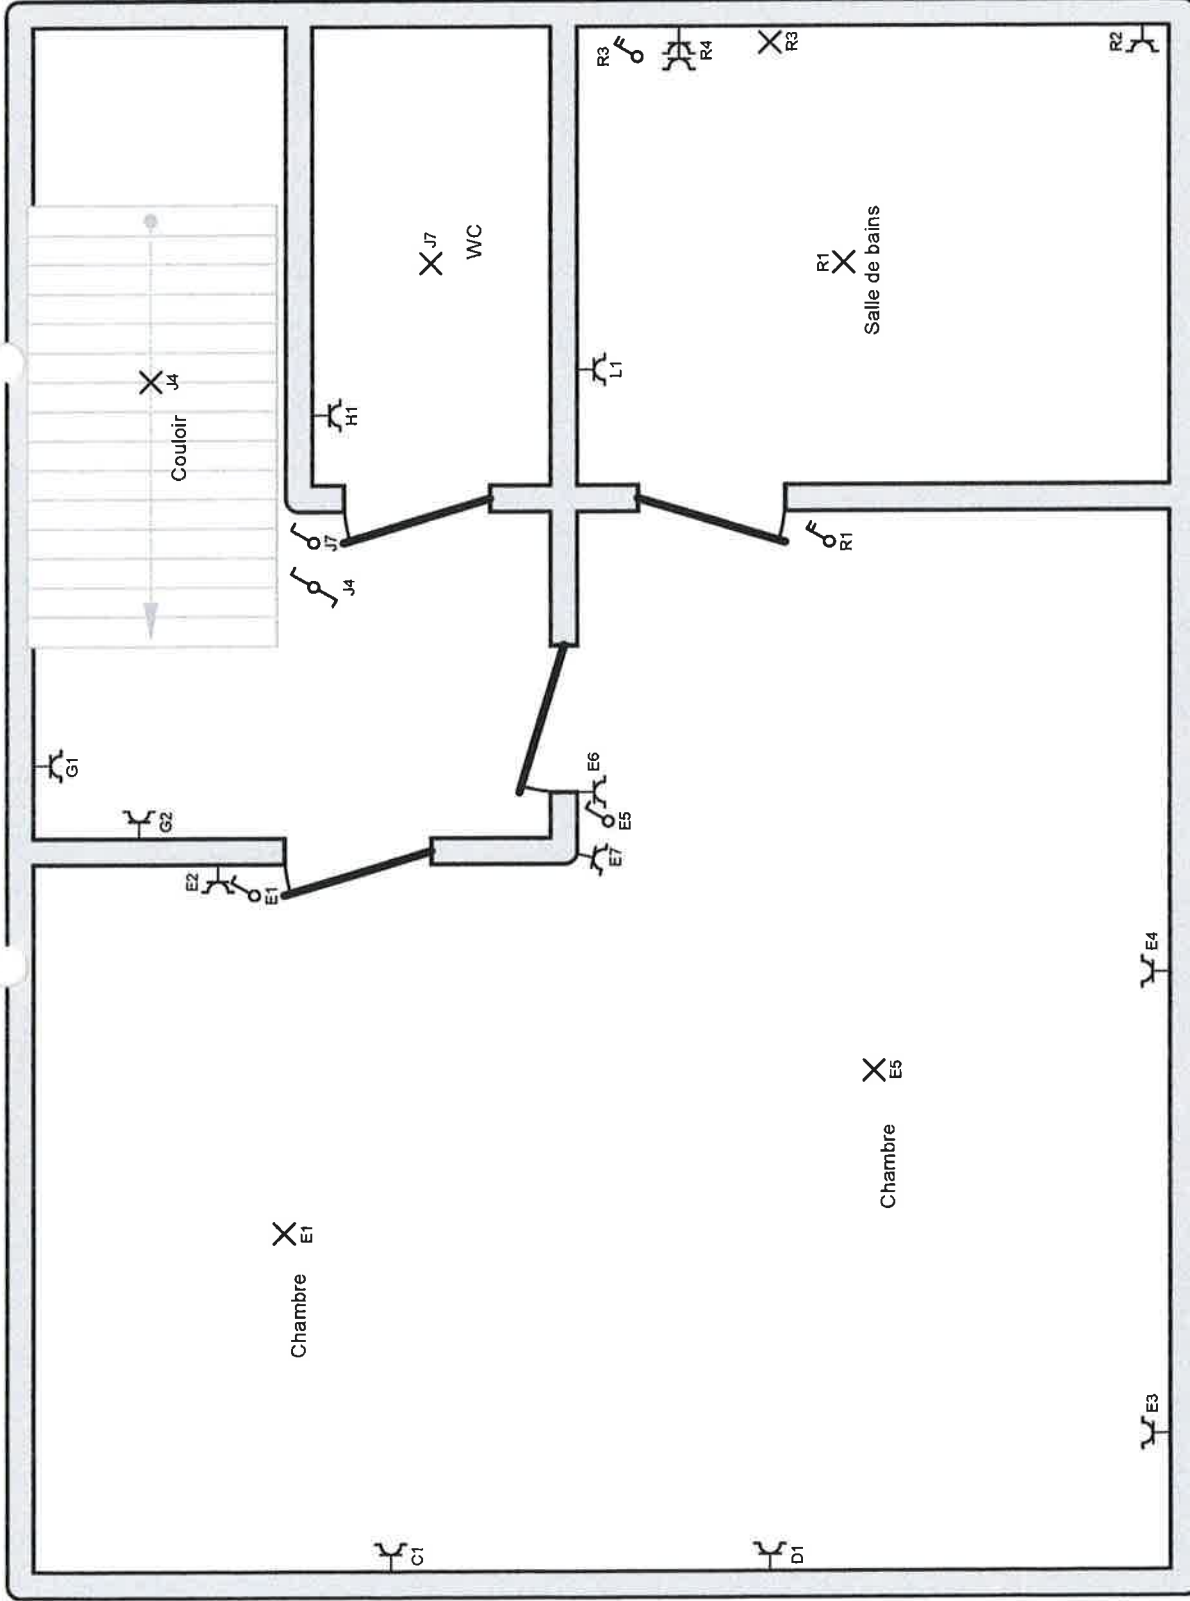

Installateur
 RT Elec
 Rue Nicolas Midrez 56
 4910 Theux
 GSM: 0489 58 15 25
 e-mail: romain.thome@hotmail.com
 TVA BE 0749.977.769

Adresse de l'installation électrique
 Monsieur Van Millis
 Chemin du Calvaire 22
 4860 Malmédy
 GSM: 0460/94.41.87

Organisme agréé
 Atlas Contrôle
 Rue Eugène Smits 58
 1030 Scharbeek
 Tél.: 02 726 64 04
 e-mail: info@atlascontrole.be
 BE 0732.536.476

Atas Contrôle
 0460 10 12
 INS 63
 ORGANISME DE CONTRÔLE AGRÉÉ

27522

- A** Four
- B** Cuisinière
- C** Prise Radiateur chambre 1
- D** Prise Radiateur chambre 2
- E** Chambre 1 et 2
- F** Prise cuisine
- G** Prise couloir -2
- H** Prise Radiateur WC -2
- I** Réserve
- J** Eclairage -1 et hall
- K** Eclairage et prise cuisine
- L** Prise Radiateur SDB -2
- M** Prise Plan de travail
- N** Prise et éclairage ext -1
- O** Prise cuisine
- P** Chambre Rez et SDB Rez
- Q** Chambre rez
- R** SDB -2

Organisme agréé

Atlas Contrôle
Rue Eugène Smits 58
1030 Scharbeek
Tél.: 02 726 64 04
e-mail: info@atlascontrole.be
BE 0732.536.476



Boyard BLOC
0488 78 98 02
R.S. 903

ORGANISME DE CONTRÔLE AGRÉÉ

2882

Adresse de l'installation électrique

Monsieur Van Millis
Chemin du Calvaire 22
4860 Malmedy
GSM: 0460/94.41.87

Installateur

RT Elec
Rue Nicolas Midrez 56
4910 Theux
GSM: 0489 58 15 25
e-mail: romain.thome@hotmail.com
TVA BE 0749.977.769



p. 6/6
Liste des circuits

Date: 26-05-22

3 x 400V + N ~ 50Hz