


# EVERIS - 2.4

Chaussée de Louvain n°887 - 889

## SITUATION - Bâtiment droite

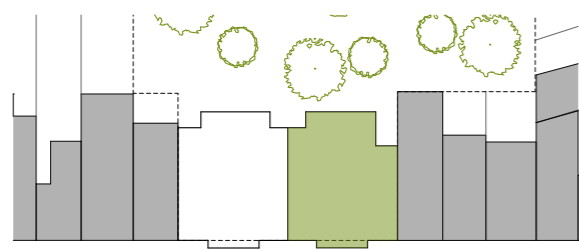


Chaussée de Louvain


## NIVEAU - Etage +2




## COMPOSITION - Appartement 2 chambres

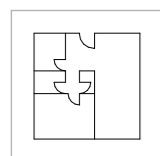


Surface brute :  
83,75 m<sup>2</sup>

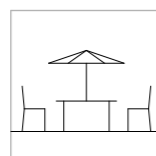



Surface terrasse :  
10,9 m<sup>2</sup>

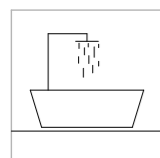

2 salles de douche

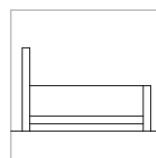

2 chambres

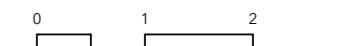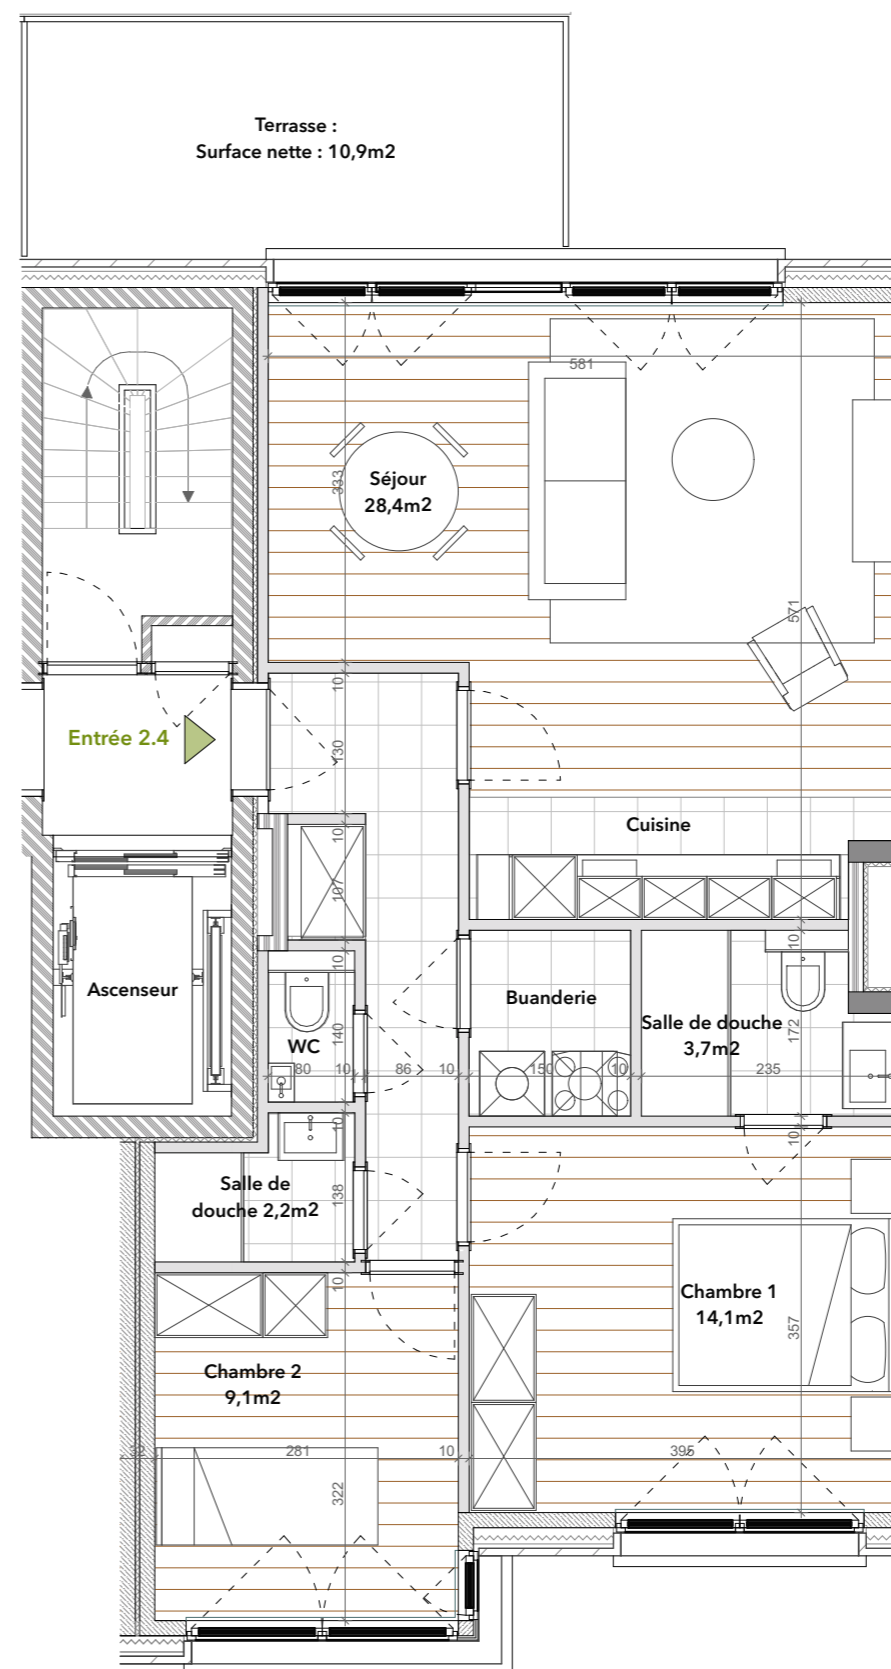

LEGENDE :  Parquet  Carrelage

1. Des modifications sont susceptibles d'être apportées à ce plan en fonction des nécessités de la réalisation.
2. Les surfaces des appartements et les dimensions ainsi que les équipements, le mobilier et la cuisine sont donnés à titre indicatif et non-contractuel.

**DAWO** group

[www.dawogroup.com](http://www.dawogroup.com)