

Grand'Rue, 97 - 6200 Châtelet - Duplex gauche


Grand'Rue, 97, 6200 Chatelet, BE

SURFACE TOTALE : 109.03 m² • SURFACE HABITABLE : 109.03 m² • ÉTAGES : 2 • PIÈCES : 7



▼ Duplex gauche

SURFACE TOTALE : 56.13 m² • SURFACE HABITABLE : 56.13 m² • PIÈCES : 3

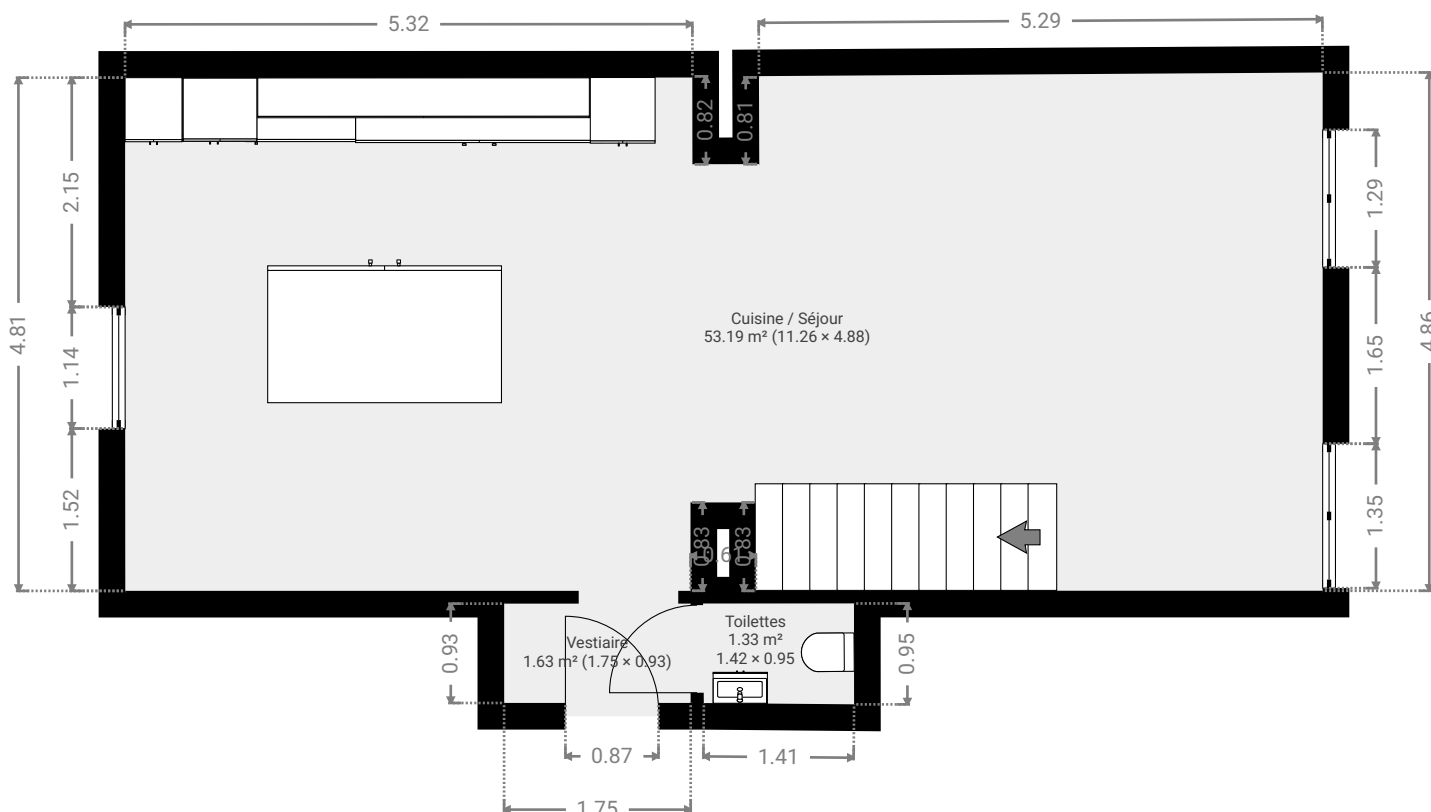

▼ Duplex gauche - étage

SURFACE TOTALE : 52.91 m² • SURFACE HABITABLE : 52.91 m² • PIÈCES : 4

