

A Différentiel général

B Taque

C Eclairage

D Prises living

E Prises cuisine


F Différentiel 30mA

G Machine à laver

H Séchoir

I Salle de bains + prise hall

Organisme agréé
Electro-Test - Liège
Kerkstraat 33
1820 Melsbroek
Tél.: 04 223 06 66
Fax: 02 751 52 09
e-mail: info@electro-test.be

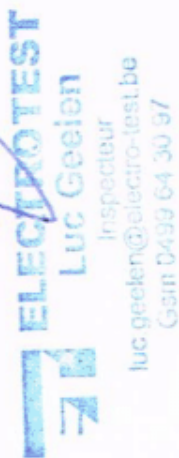

Adresse de l'installation électrique

Quai de la Dérivation (3ème étage B) 6 Boîte 3B

Installateur


Fred Elec
Rue de la Waide 59
4670 Blégny
GSM: 0494 45 07 13
e-mail: fred-elec@live.be
TVA BE 0518.935.053

p. 3/3


Liste des circuits

Date: 03-05-19

3 x 400V + N ~ 50Hz

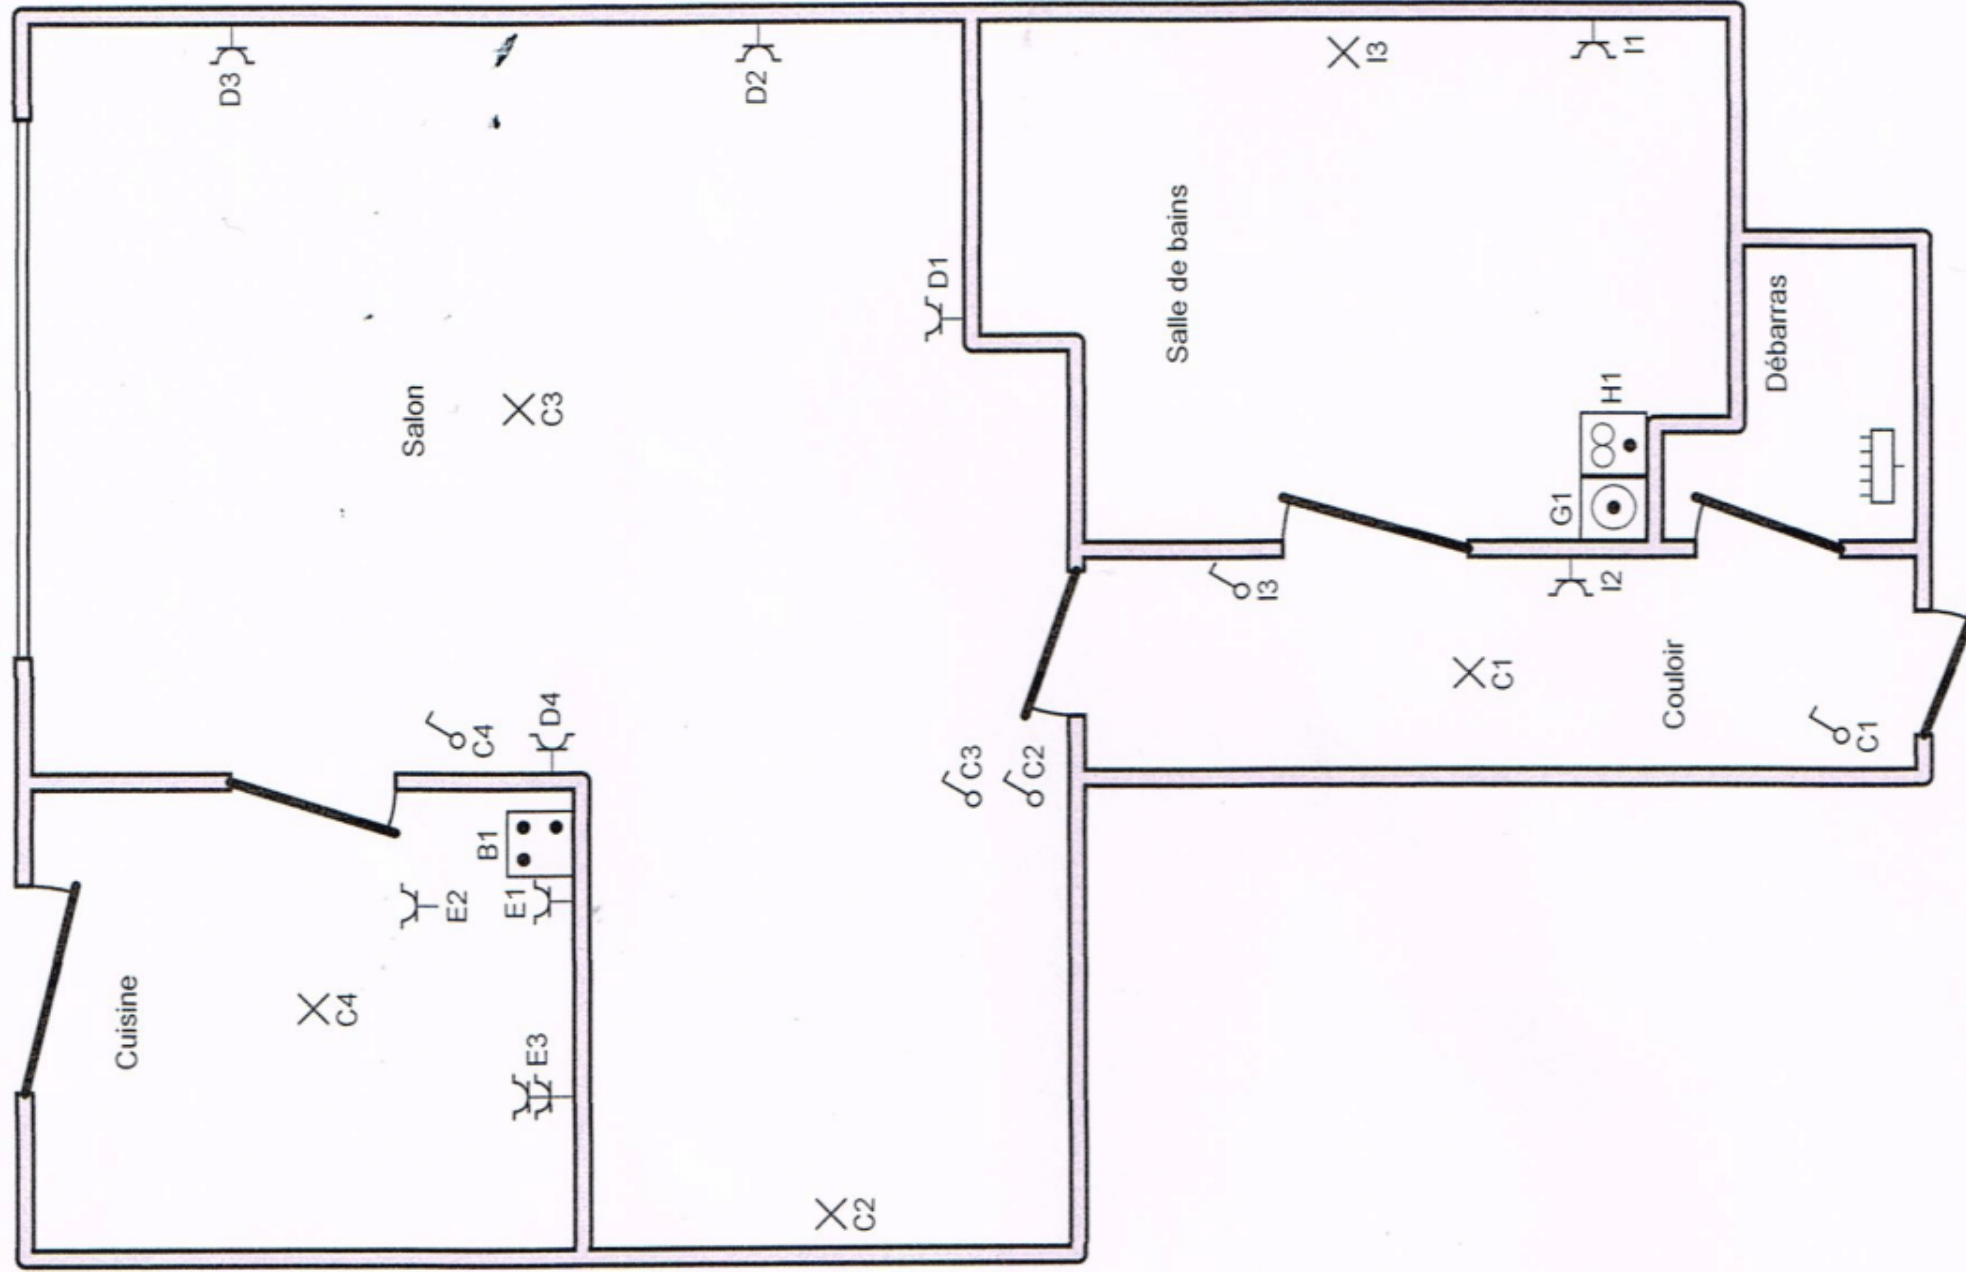

Organisme agréé
 Electro-Test - Liège
 Kerkstraat 33
 1820 Melsbroek
 Tél.: 04 223 06 66
 Fax: 02 751 52 09
 e-mail: info@electro-test.be

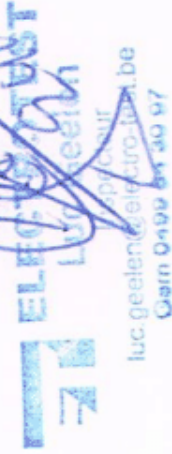

Adresse de l'installation électrique

Quai de la Dérivation (3ème étage B) 6 Boîte 3B


Installateur

Fred Elec
 Rue de la Waide 59
 4670 Blégny
 GSM: 0494 45 07 13
 e-mail: fred-elec@live.be
 TVA BE 0518.935.053

p. 2/3
 Schéma de position

Date: 03-05-19

3 x 400V + N ~ 50Hz

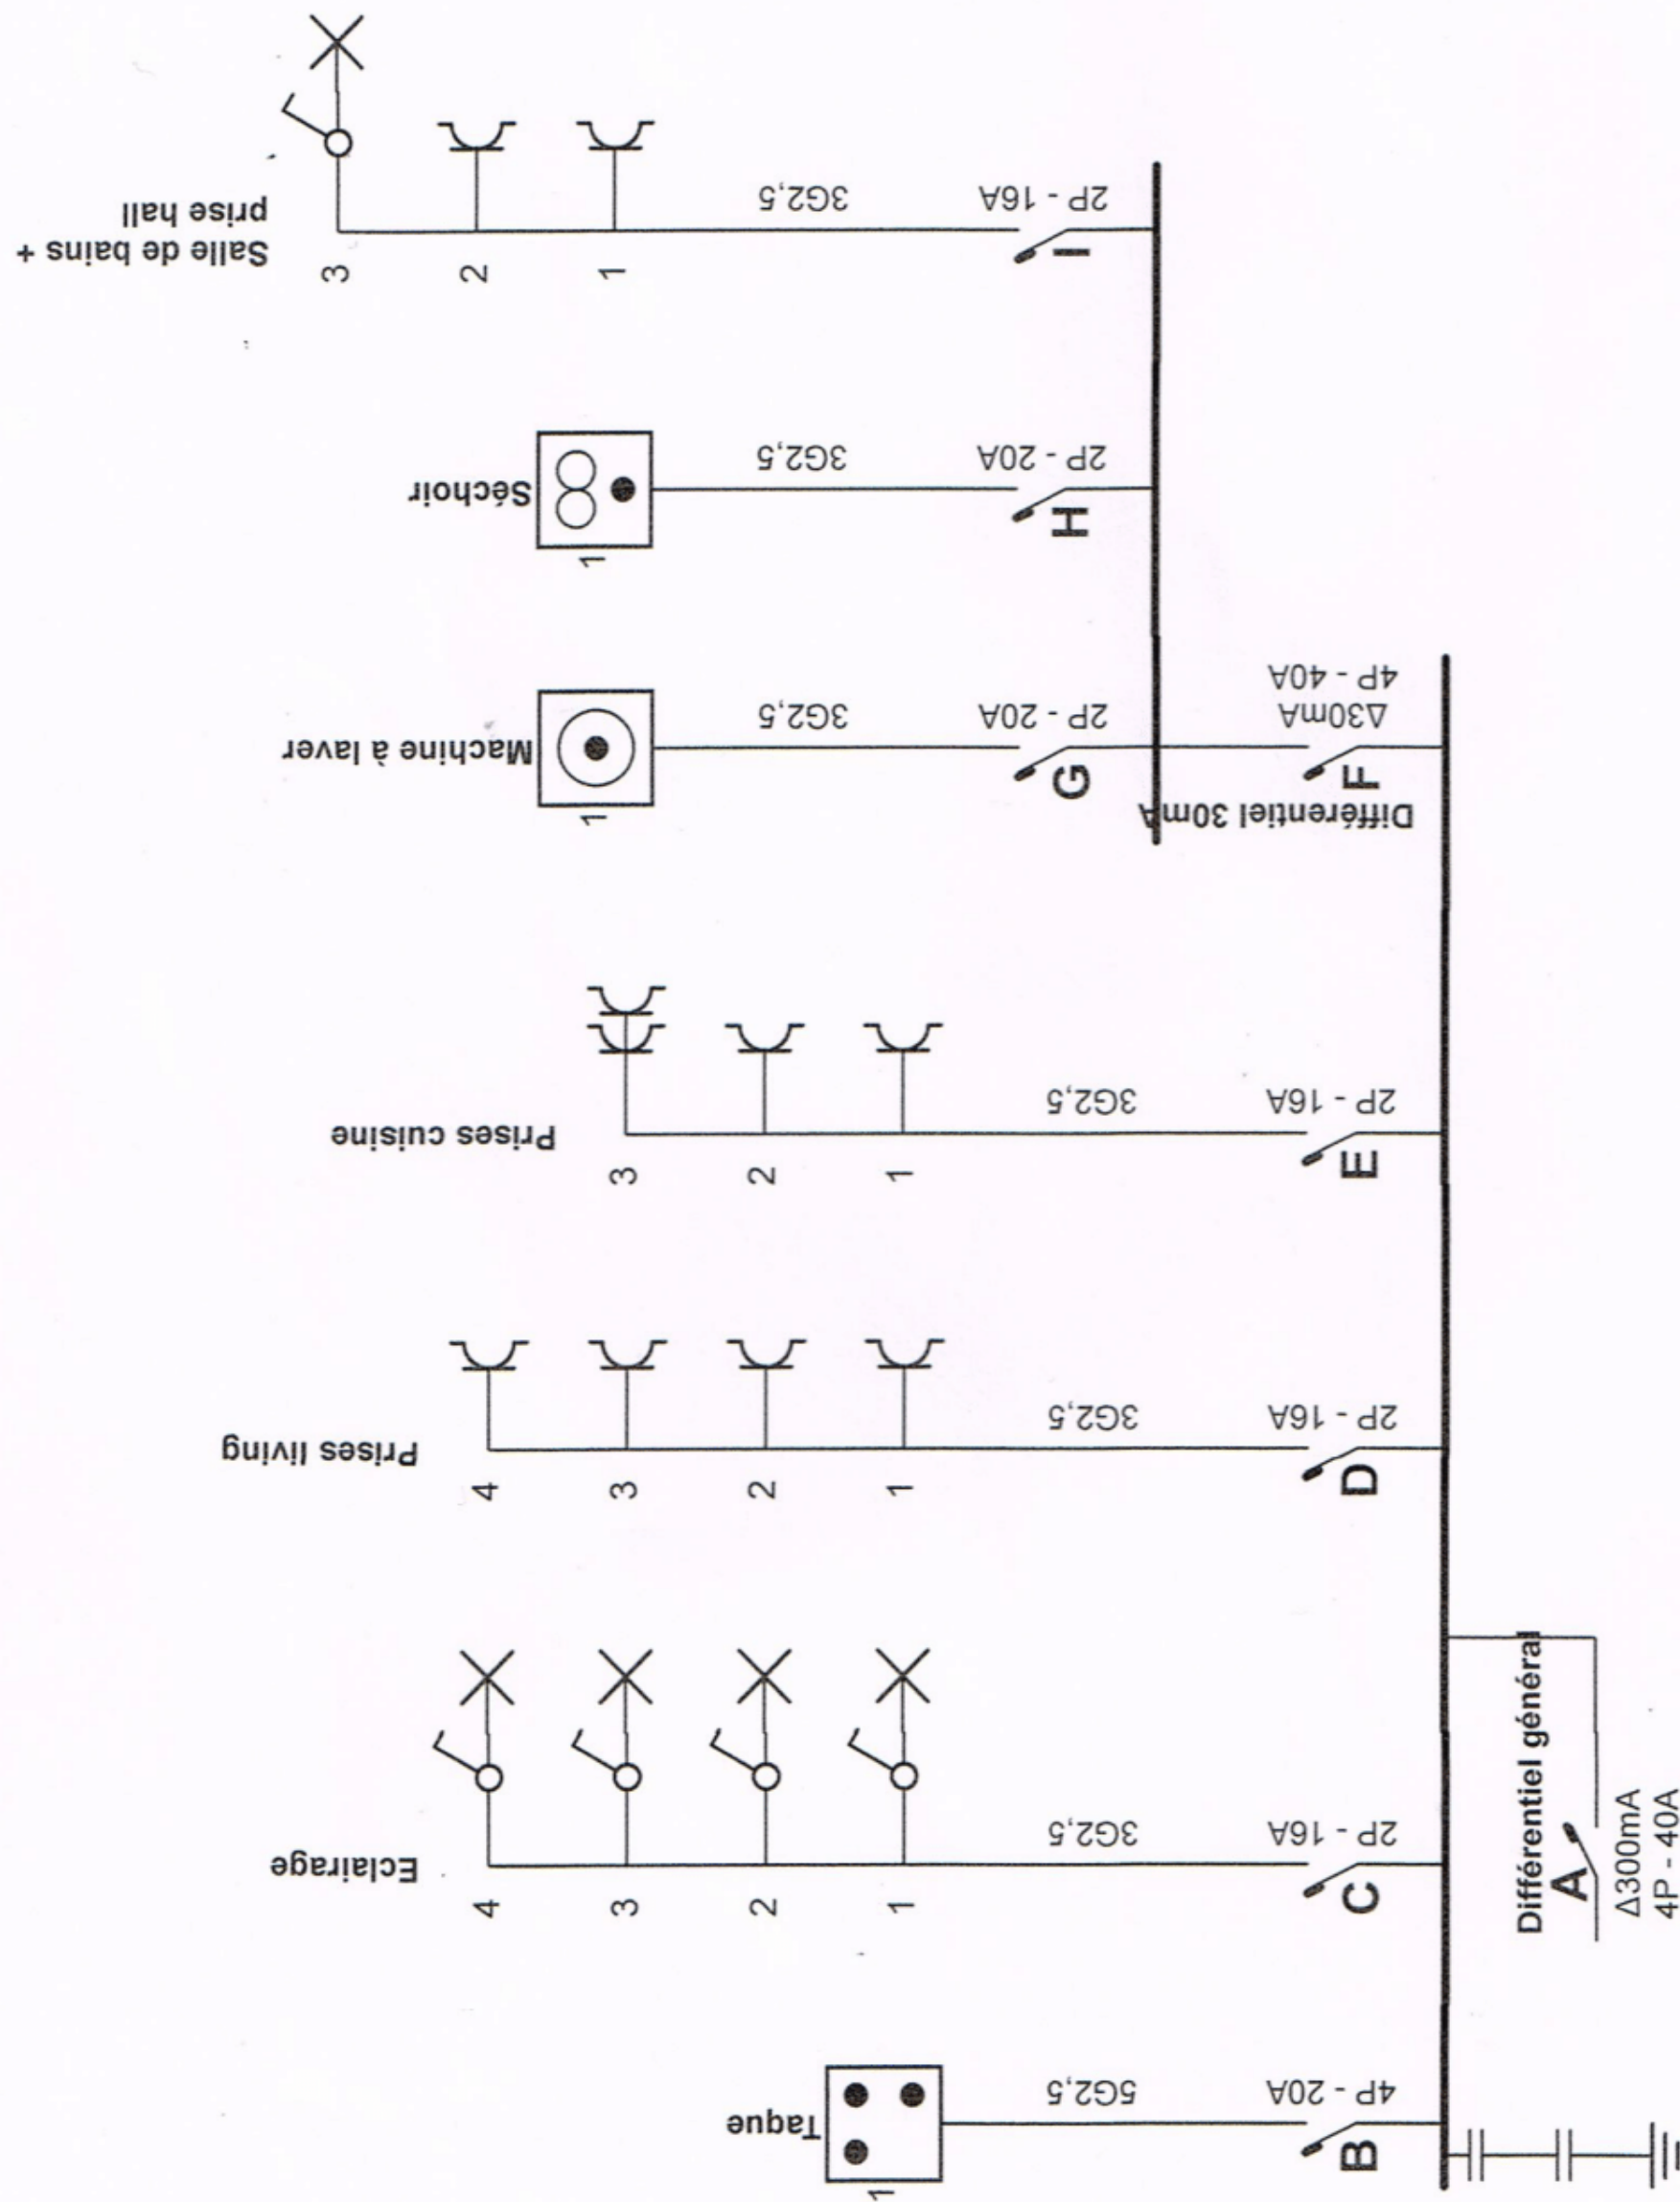

Organisme agréé
 Electro-Test - Liège
 Kerkstraat 33
 1820 Melsbroek
 Tél.: 04 223 06 66
 Fax: 02 751 52 09
 e-mail: info@electro-test.be

Adresse de l'installation électrique
 Quai de la Dérivation (3ème étage B) 6 Boîte 3B

Installateur
 Fred Elec
 Rue de la Waide 59
 4670 Blégny
 GSM: 0494 45 07 13
 e-mail: fred-elec@live.be
 TVA BE 0518.935.053

p. 1/3
Schéma unifilaire
 Date: 03-05-19
 3 x 400V + N ~ 50Hz