


Situation sur extrait cadastral : 1:5000

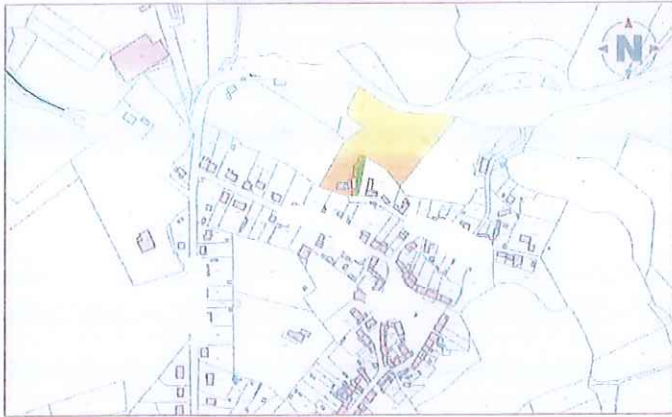

Les données cadastrales de ce document appartiennent exclusivement à l'Administration Générale de la Documentation Patrimoniale.

Table des points - L872

Point n°	Abscisse	Ordonnée	Description
11	183726.71	110757.14	Non matérialisé
12	183726.75	110758.61	Avenue
13	183726.91	110764.11	Avenue
14	183727.03	110768.08	Non matérialisé
15	183733.42	110767.94	Bâtiment
16	183733.73	110762.37	Bâtiment
17	183728.50	110762.45	Non matérialisé
18	183729.30	110801.32	Clôture
19	183730.26	110801.33	Clôture
20	183732.25	110800.46	Clôture
21	183737.50	110813.62	Clôture
22	183736.20	110810.31	Non matérialisé
23	183735.80	110757.36	Non matérialisé
29	183725.87	110778.75	Non matérialisé
30	183725.67	110768.12	Non matérialisé
31	183725.45	110768.12	Bâtiment

Table des points - L872

Point n°	Abscisse	Ordonnée	Description
32	183725.45	110768.24	Bâtiment
33	183721.42	110768.41	Bâtiment
34	183721.37	110766.76	Bâtiment
35	183705.24	110766.61	Bâtiment
36	183705.39	110775.59	Bâtiment
37	183721.25	110775.25	Bâtiment
38	183721.35	110778.83	Bâtiment
39	183725.64	110778.75	Bâtiment
40	183725.70	110782.50	Bâtiment
41	183746.02	110752.56	Bâtiment
42	183752.45	110756.30	Bâtiment
43	183761.14	110756.46	Bâtiment
44	183767.94	110753.63	Bâtiment
45	183772.32	110744.48	Bâtiment
74	183722.13	110768.52	Citerne eau de pluie



GEONAM SRL

Natacha Léonard - Géomètre-Expert

Rue Belle-Vue, 54C

5020 Namur

0471/67.09.50

natacha@geonam.be

TVA: BE 0779 360 851

Situation cadastrale:

Objet du plan:

- Le lot 1, liseré vert, d'une superficie de 560 m², est représenté au plan par le polygone passant par les points 11, 12, 13, 14, 15, 16, 17, 18, 19, 20, 21, 22, 23 et 11.
- Le lot 2, liseré mauve, d'une superficie de 113 m², est la parcelle 26N et est représenté au plan par le polygone passant par les points 14, 15, 16, 17, 40, 39, 29, 30 et 14.
- Le lot 3, liseré orange, est le restant de la parcelle 26L à laquelle on a soustrait le lot 1.
- Le lot 4, liseré bleu, d'une superficie de 119 m², est la parcelle 26M et est représenté au plan par le polygone passant par les points 30, 31, 32, 33, 34, 35, 36, 37, 38, 39, 29 et 30.

Les limites avec le domaine public et les parcelles 9A5, 9Z, 151B, 150M, 12, 30B, 25H et 24N sont présumées et non garanties par un bornage contradictoire.

Documents consultés:

- Situation cadastrale récente
- Atlas des chemins vicinaux
- Plan de géomètre dressé par le géomètre Ph. Binamé de Hanois en date du 10/12/1990 (91232-12)

Création d'une servitude d'égouttage sur le lot 1 au profit des lots 2, 3 et 4, permettant l'écoulement des eaux des lots 2 et 4 vers l'égout public situé Chemin Barons de Rosée.
Création d'une servitude d'égouttage sur le lot 3 au profit des lots 2 et 4, permettant l'écoulement des eaux des lots 2 et 4 vers l'égout public situé Chemin Barons de Rosée.
Création d'une servitude de passage sur le lot 3 pour les lots 1 et 2 pour l'entretien de la citerne d'eau de pluie (74).

Demandeur:

Natacha Léonard
Géomètre expert
GEO191461

Echelle:

1/250

PRECAD:

00000-00000

Levé le:

02/06/2025

Dressé le:

10/06/2025


Référence:

2025-027

FICHIER:

Tout est reproductible, même partiel, du plan et est interdit sans autorisation.

PLAN DE DIVISION

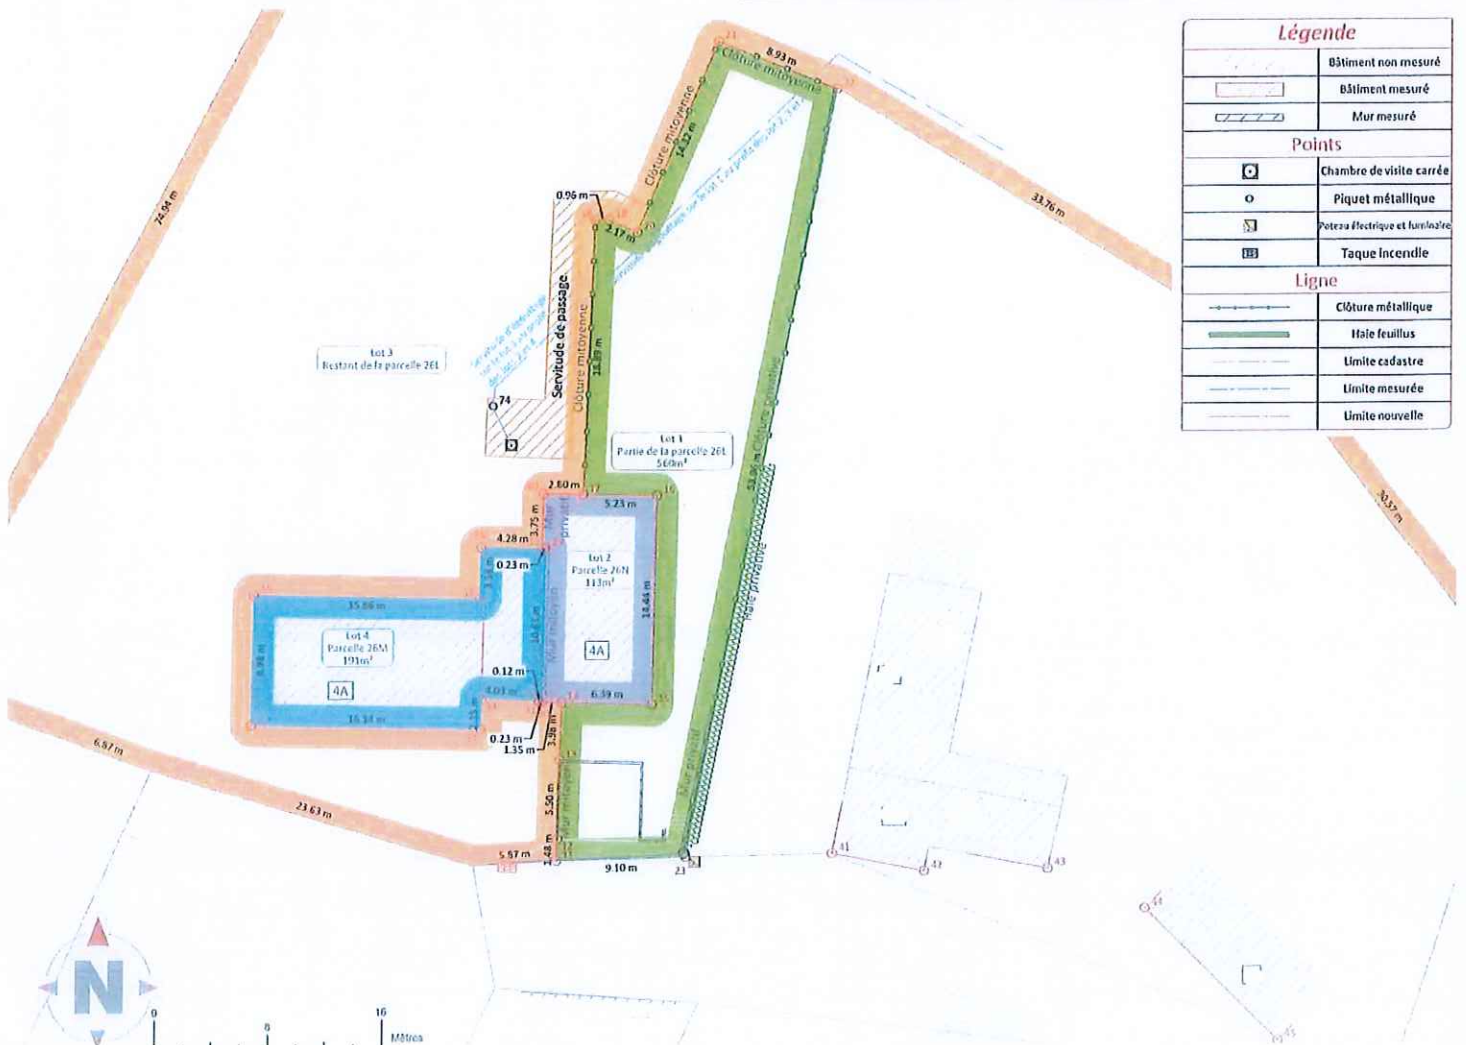

Légende

	Bâtiment non mesuré
	Bâtiment mesuré
	Mur mesuré
Points	
	Chambre de visite carrée
	Piquet métallique
	Poteau électrique et harnais
	Taque incendie
Ligne	
	Clôture métallique
	Haie feuillus
	Limite cadastrale
	Limite mesurée
	Limite nouvelle