
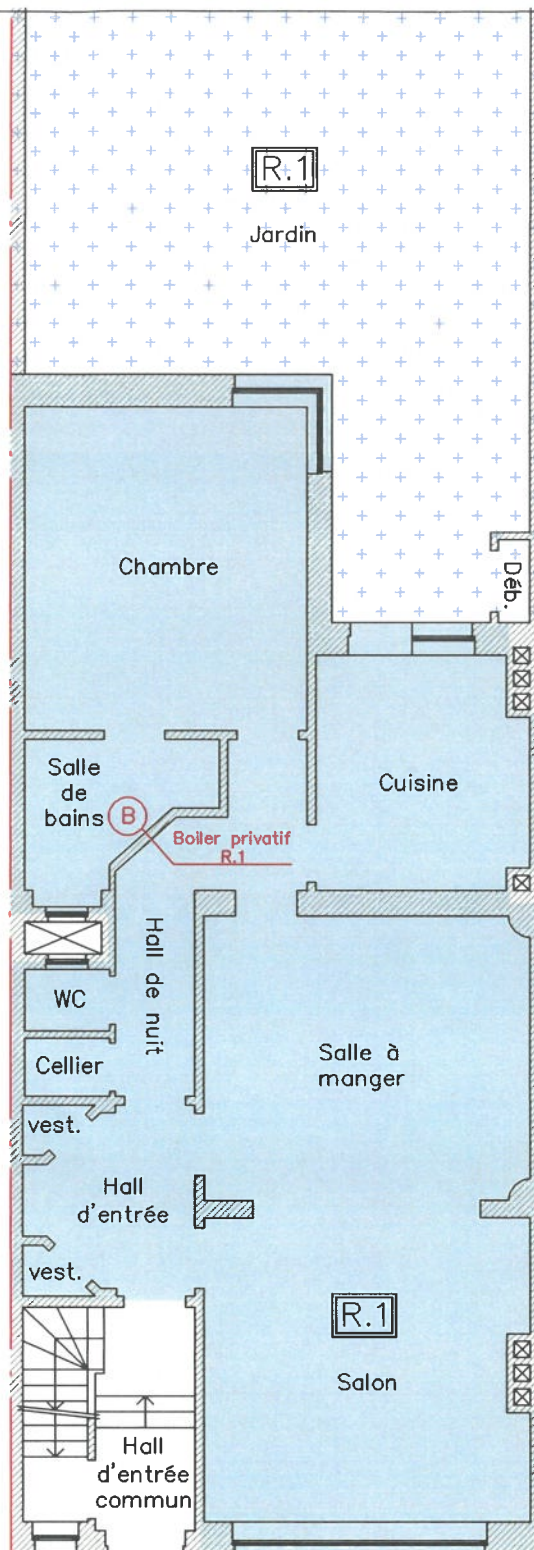


Commune de Jette
4ème division

Section D
n° 137 p 11

Date: 06 juin 2023
Echelle: 1/100

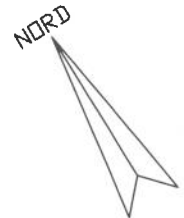

Rez-de-chaussée

Dossier 0164/2023.6

Antoine DURIAU
Géomètre-Expert – GEO211548

Chaussée de Bruxelles, 312,
1780 Wemmel
Rue de Mons, 46, 1480 Tubize
Chaussée de Jette, 595, Bruxelles
0475/35 36 39
antoine@burexpvl.be